


**PIANTA**  
**ROTATORIA RR-09**  
SCALA 1:500

Anello in materiale anidro costituito da ciottoli silicei con diametro compreso tra 5 e 10 cm; spessore dello strato pari a 10 cm.

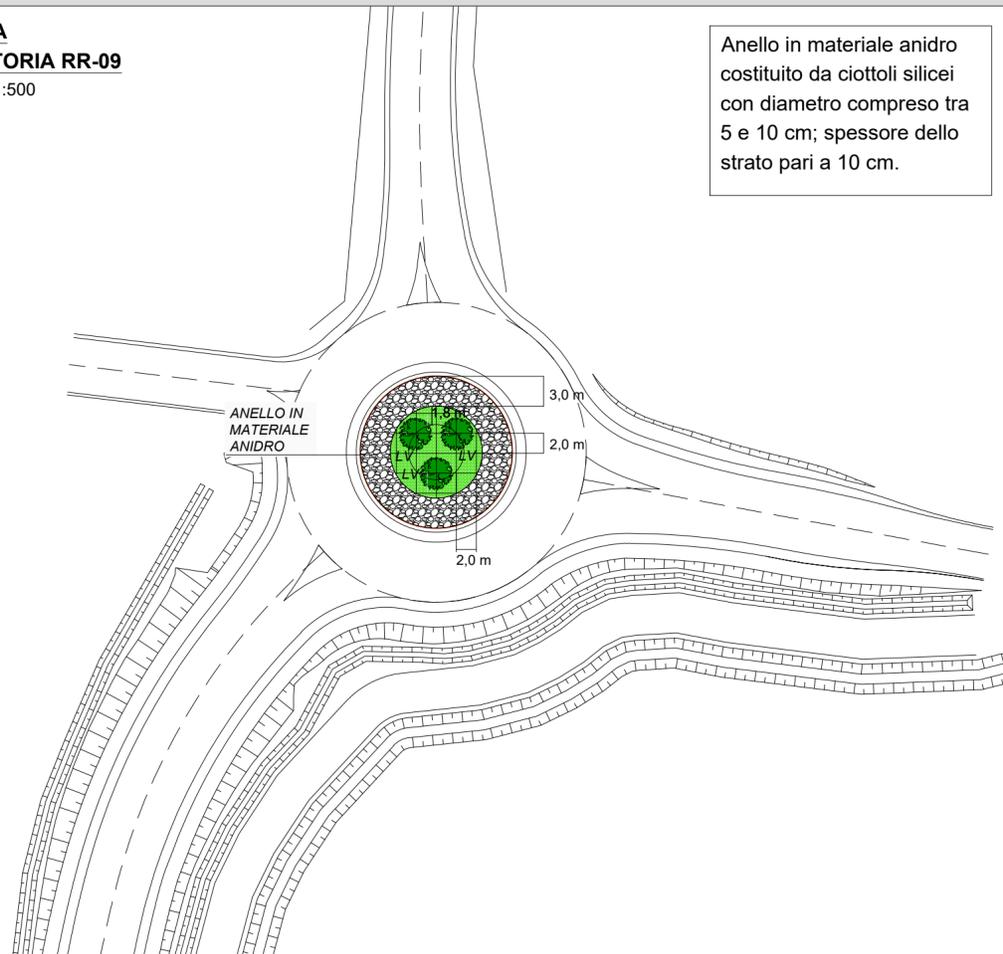


**LEGENDA**

CA: CORYLUS AVELLANA CM: CRATAEGUS MONOGYNA CS: CORNUS MAS



SN: SAMBUCUS NIGRA CN: CORNUS SANGUINEA EE: EUONYMUS EUROPAEUS

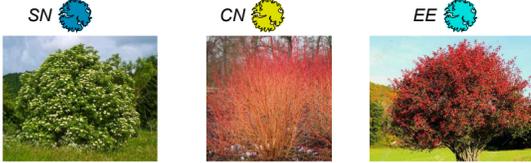

LV: LIGUSTRUM VULGARE PS: PRUNUS SPINOSA



INTERVENTO 39 (COMUNE DI OZZERO)  
INTERVENTO RR9  
SCALA 1:500

SPECIE ARBUSTIVE D'IMPIANTO		n°
NOME COMUNE	NOME COMUNE	
- LIGUSTRO	- LIGUSTRUM VULGARE	03

INERBIMENTO TOTALE mq 66



SVINCOLO 10 (STAZIONE FS C.NA BRUCIATA - S.S. 494)  
INTERVENTO RR10  
SCALA 1:500

SPECIE ARBUSTIVE D'IMPIANTO		n°
NOME COMUNE	NOME COMUNE	
- BIANCOSPINO	- CRATAEGUS MONOGYNA	01
- NOCCIOLO	- CORYLUS AVELLANA	01
- CORNIOLO	- CORNUS MAS	02
- SAMBUCO NERO	- SAMBUCUS NIGRA	01
- SANGUINELLO	- CORNUS SANGUINEA	02
- FUSAGGINE	- EUONYMUS EUROPAEUS	06
- PRUGNOLO	- PRUNUS SPINOSA	02
- LIGUSTRO	- LIGUSTRUM VULGARE	02

INERBIMENTO TOTALE mq 498

**PIANTA**  
**ROTATORIA RR-10**  
SCALA 1:500

Anello in materiale anidro costituito da ciottoli silicei con diametro compreso tra 5 e 10 cm; spessore dello strato pari a 10 cm.

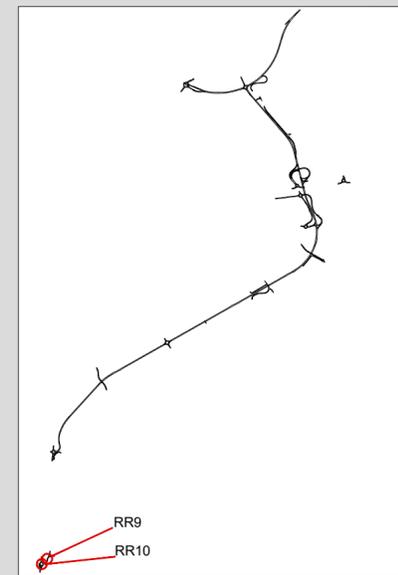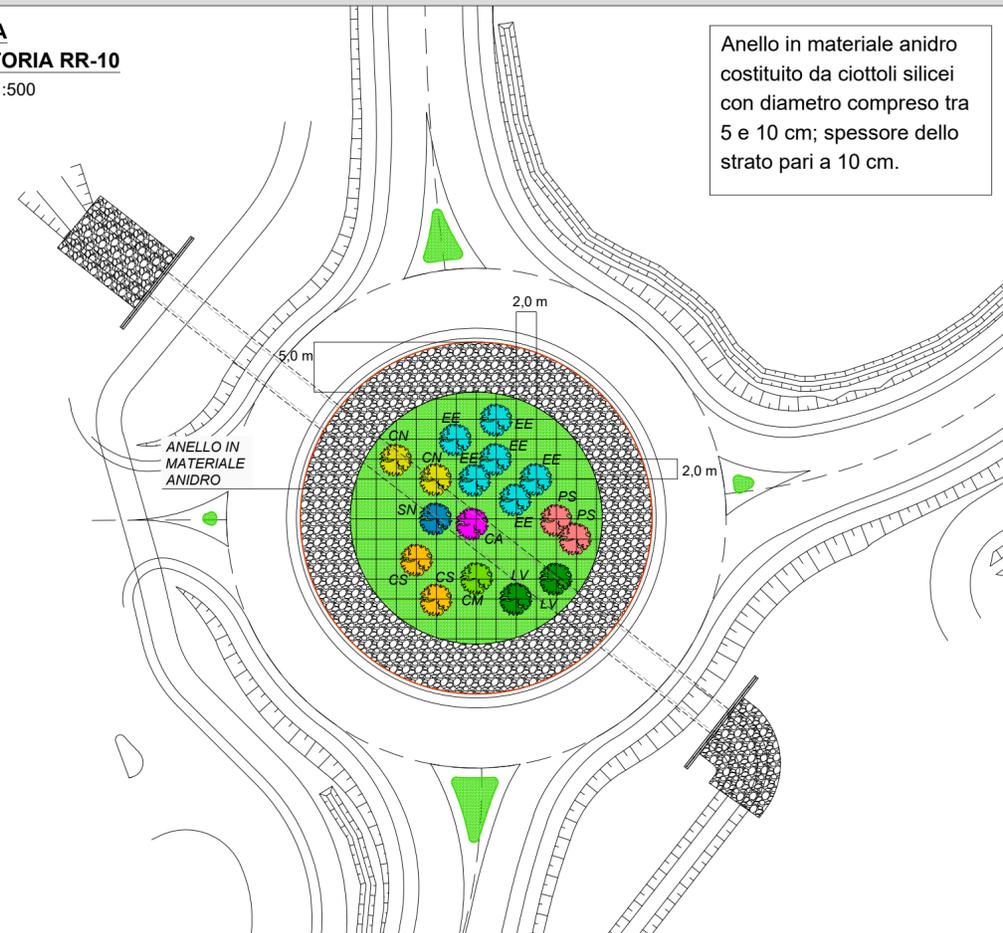

**LAVORI DI COLLEGAMENTO TRA LA S.S.11 A MAGENTA E LA TANGENZIALE OVEST DI MILANO**  
**VARIANTE DI ABBIEATEGRASSO E ADEGUAMENTO IN SEDE DEL TRATTO ABBIEATEGRASSO-VIGEVANO FINO AL PONTE SUL FIUME TICINO**

**1° STRALCIO DA MAGENTA A VIGEVANO - TRATTA C**

**PROGETTO ESECUTIVO - COD. MI608**

 Ing. Renato Vaira Ordine degli Ingg. di Torino e Provincia n° 4663 W	 Ing. Renato Del Prete Ordine degli Ingg. di Bari e provincia n° 5073	 Arch. Nicoletta Frattini Ordine degli Arch. di Torino e provincia n° A-9432	 Ing. Gabriele Inecchi Ordine degli Ingg. di Roma e provincia n° A-15120
 Prof. Ing. Matteo Ranieri Ordine degli Ingg. di Bari e provincia n° 1771	 Prof. Ing. Luigi Monterisi Ordine degli Ingg. di Bari e provincia n° 1771	 Ing. Giacchino Angarano Ordine degli Ingg. di Bari e provincia n° 5970	 Dott. Geol. Danilo Gallo Ordine dei Geologi della Regione Puglia n° 588

VISTO: IL RESPONSABILE DEL PROCEDIMENTO  Dott. Ing. Giuseppe Danilo MALGERI	INTEGRATORE DELLE PRESTAZIONI SPECIALISTICHE  Ing. Fabrizio BAJETTI	GEOLOGO  Prof. Ing. Geol. Luigi MONTERISI	IL COORDINATORE DELLA SICUREZZA IN FASE DI PROGETTAZIONE  Ing. Gianluca CICIRIELLO
---	---	---	--

**EA18**  
**E - MITIGAZIONE AMBIENTALE**  
EA - OPERE A VERDE  
PLANIMETRIA DI DETTAGLIO ROTATORIE - TAVOLA 5 DI 5

CODICE PROGETTO		NOME FILE		REVISIONE	SCALA:
PROGETTO	LIV. PROG.	N. PROG.	EA18-T01IA00AMBPP17_A.dwg		
LO203	E	2301	CODICE ELAB. T01IA00AMBPP17	A	1:500
C					
B					
A	EMISSIONE	Novembre 2023	ARCH. CAROLINA BAJETTI	ING. GAETANO RANIERI	ING. FABRIZIO BAJETTI
REV.	DESCRIZIONE	DATA	REDATTO	VERIFICATO	APPROVATO