






ANAS S.p.A.
anas Direzione Tecnica

LAVORI DI COLLEGAMENTO TRA LA S.S.11 A MAGENTA E LA TANGENZIALE OVEST DI MILANO

VARIANTE DI ABBIATEGRASSO E ADEGUAMENTO IN SEDE DEL TRATTO ABBIATEGRASSO-VIGEVANO FINO AL PONTE SUL FIUME TICINO

1° STRALCIO DA MAGENTA A VIGEVANO - TRATTA C

PROGETTO ESECUTIVO - COD. MI608

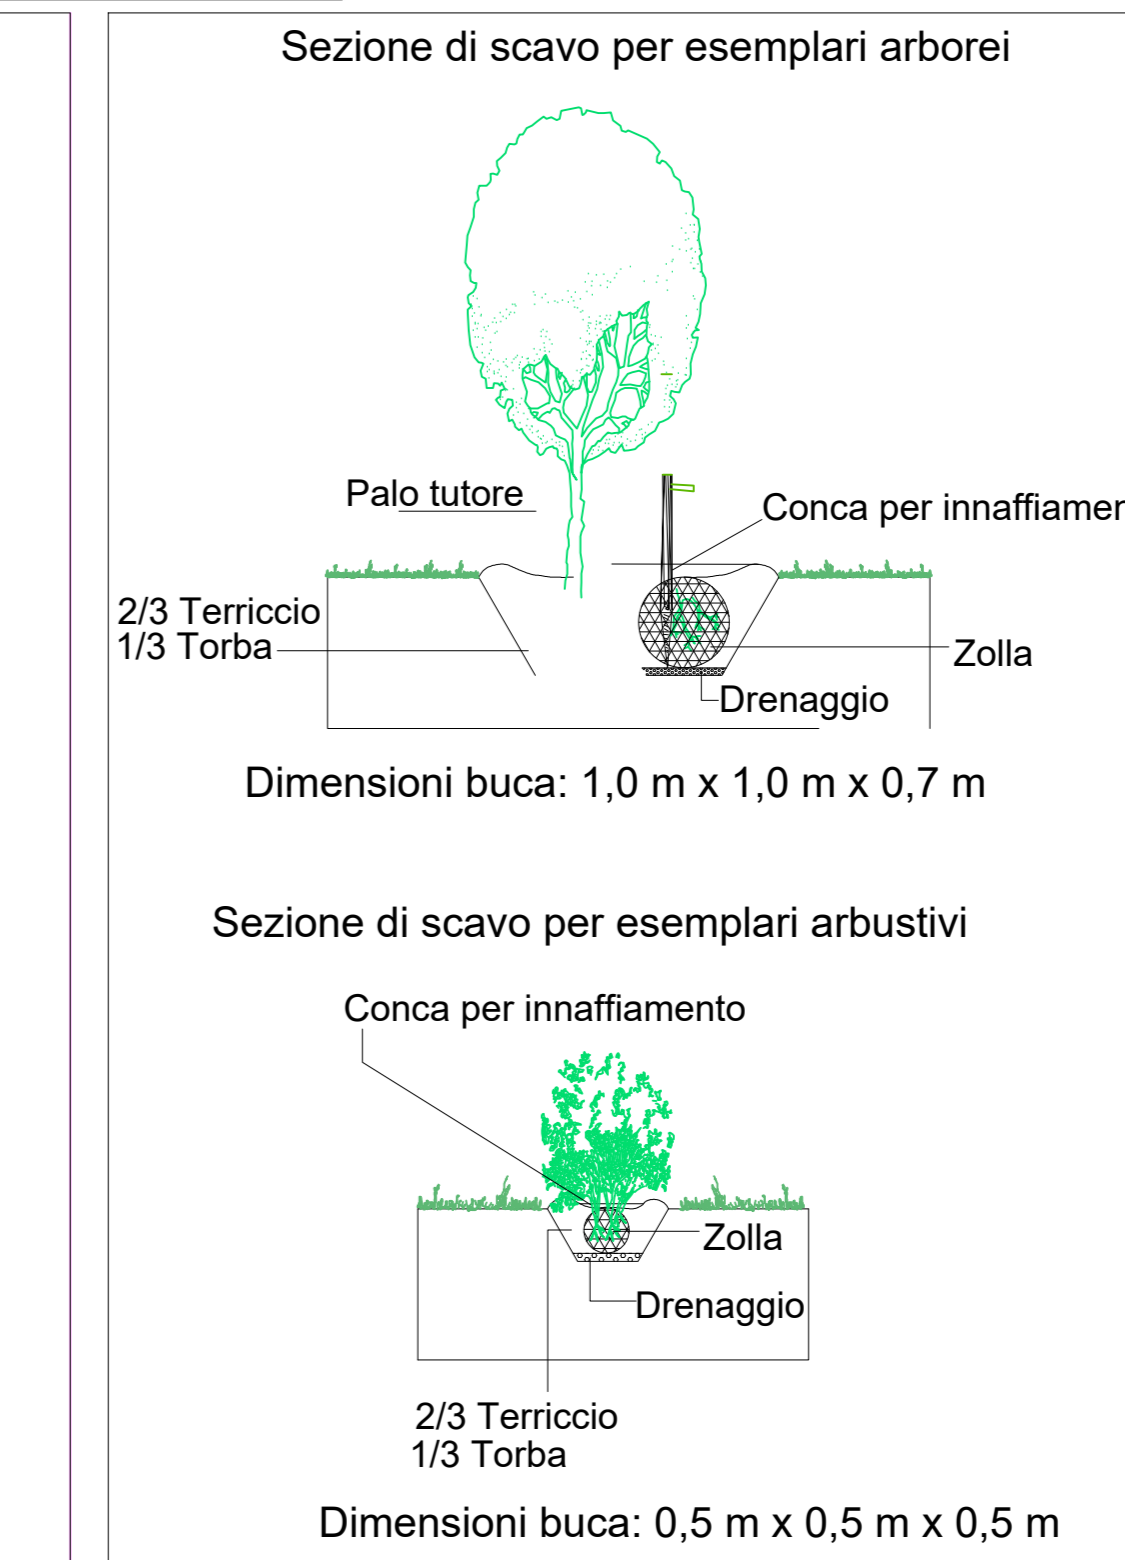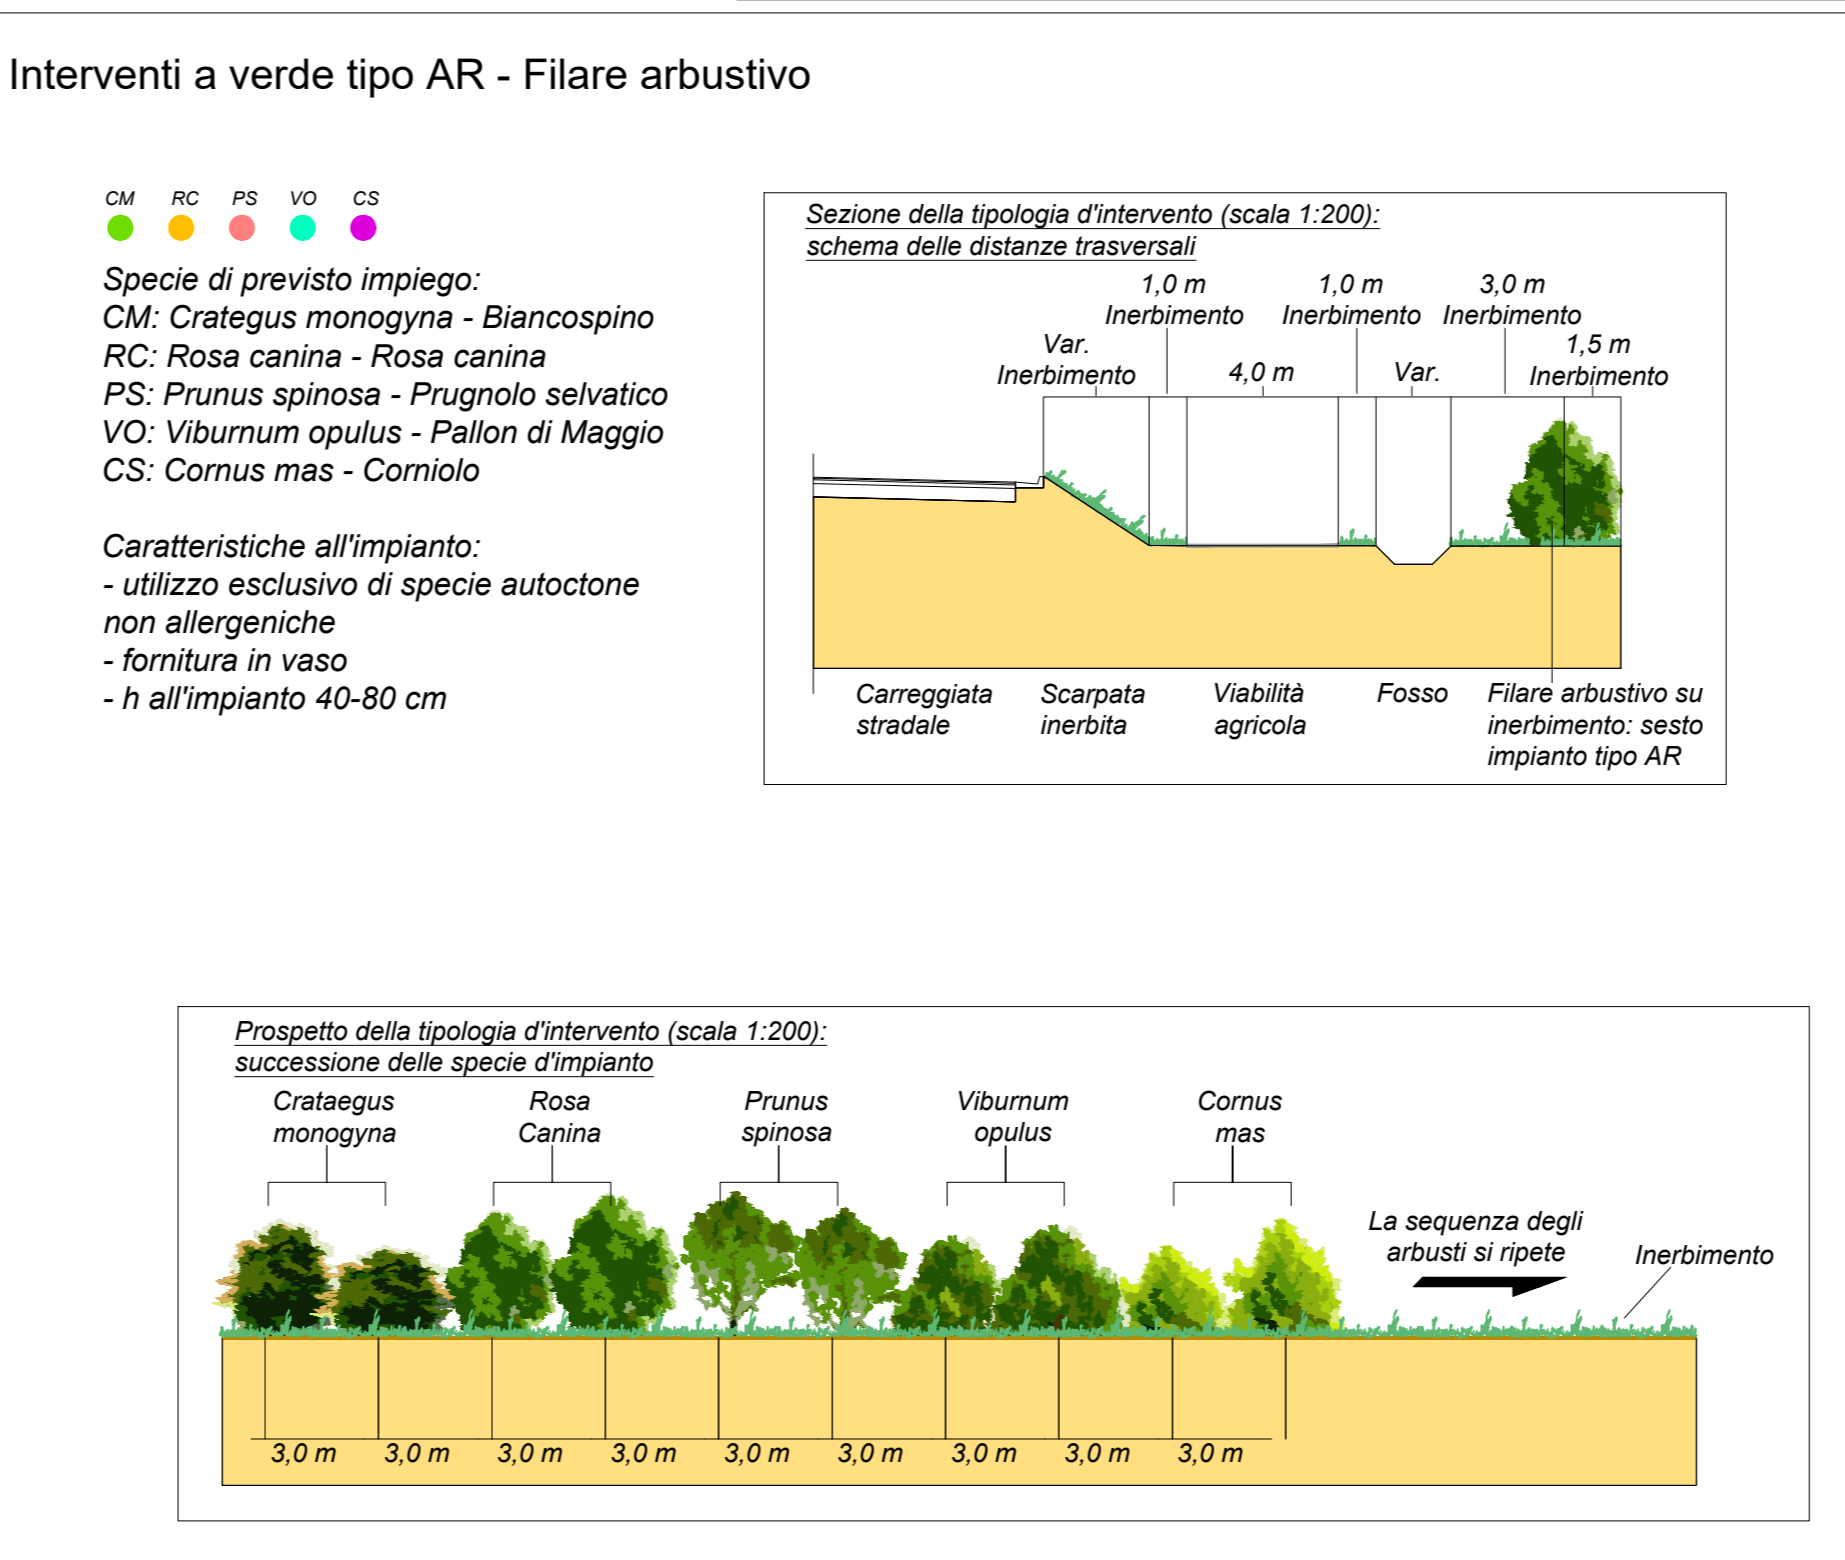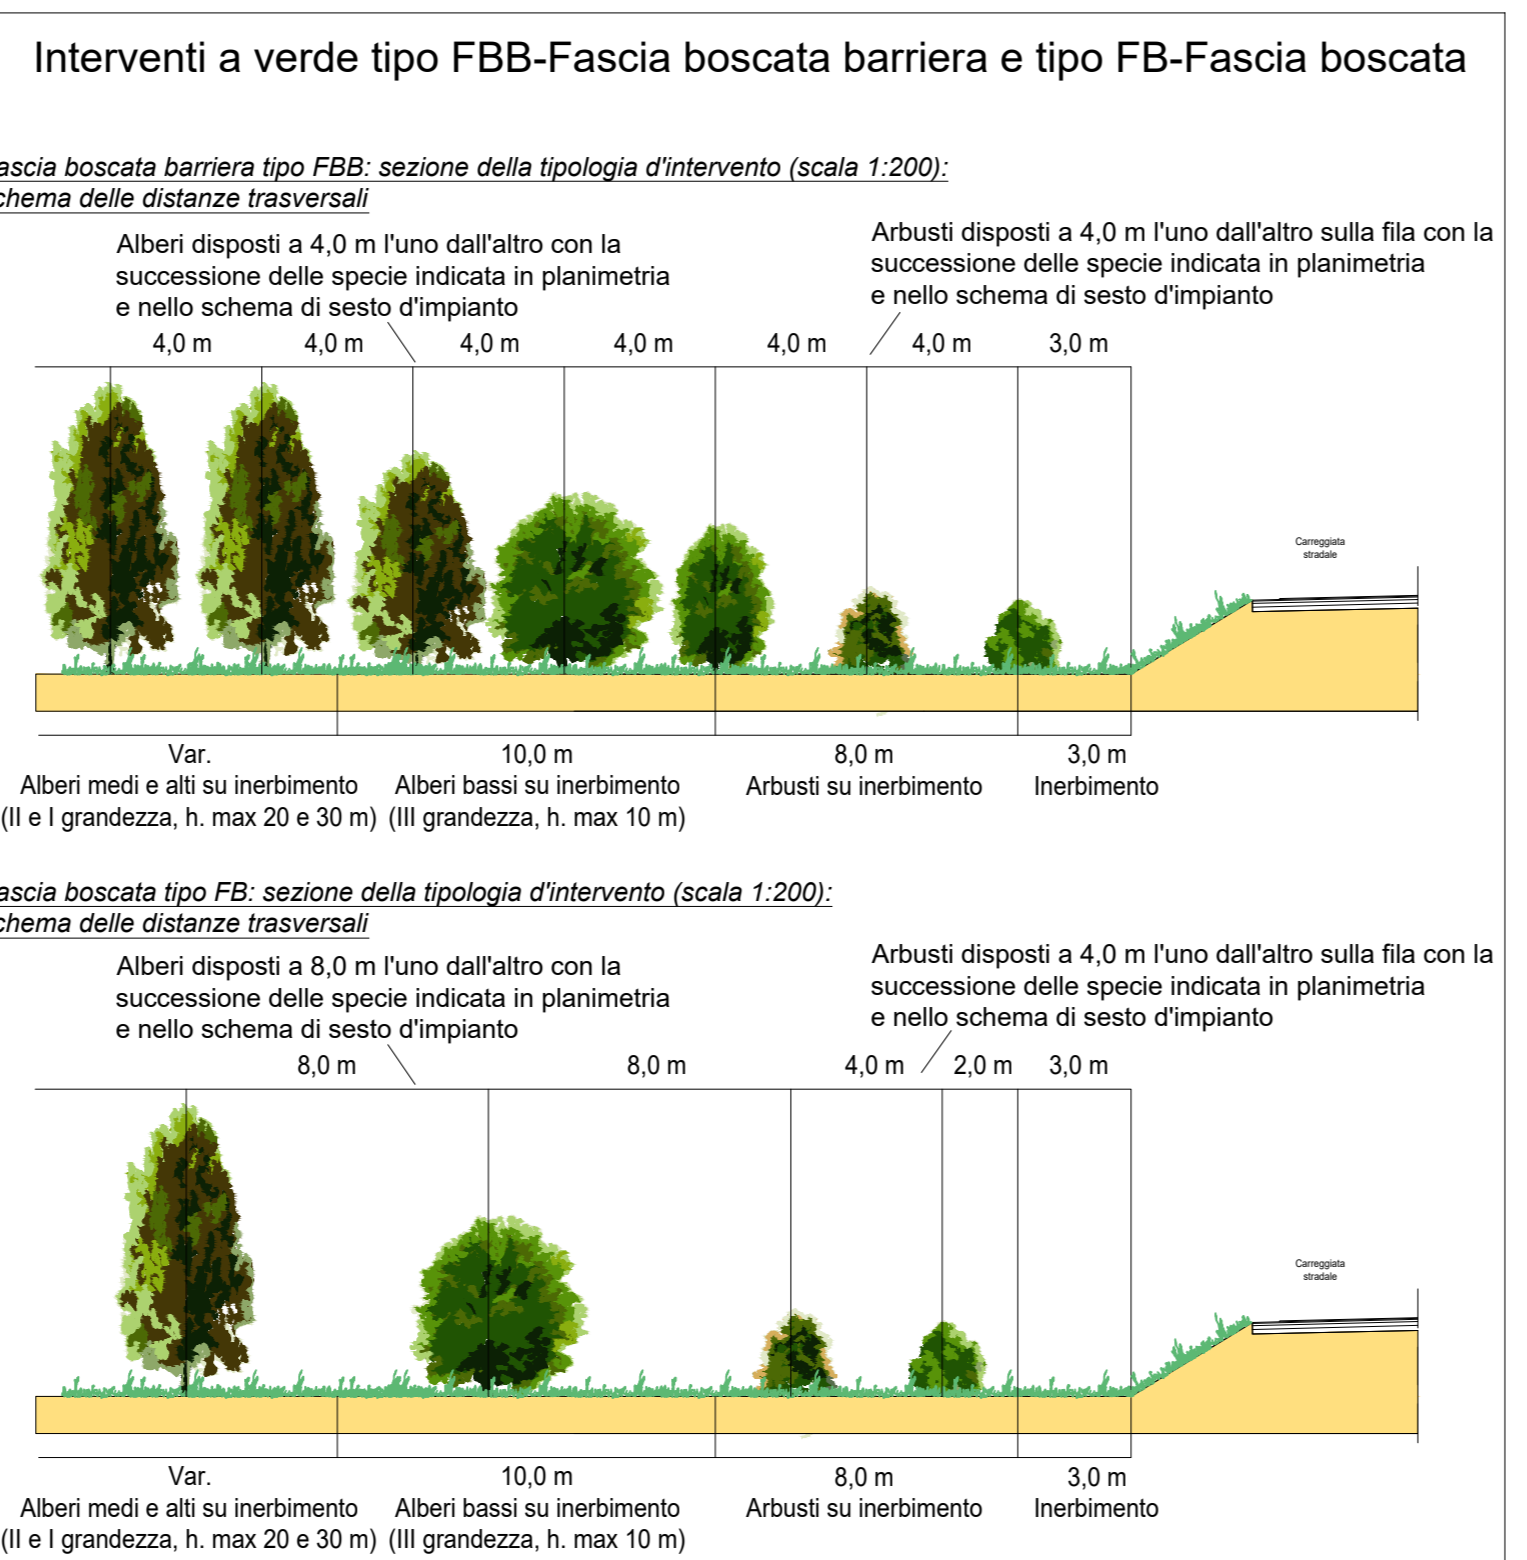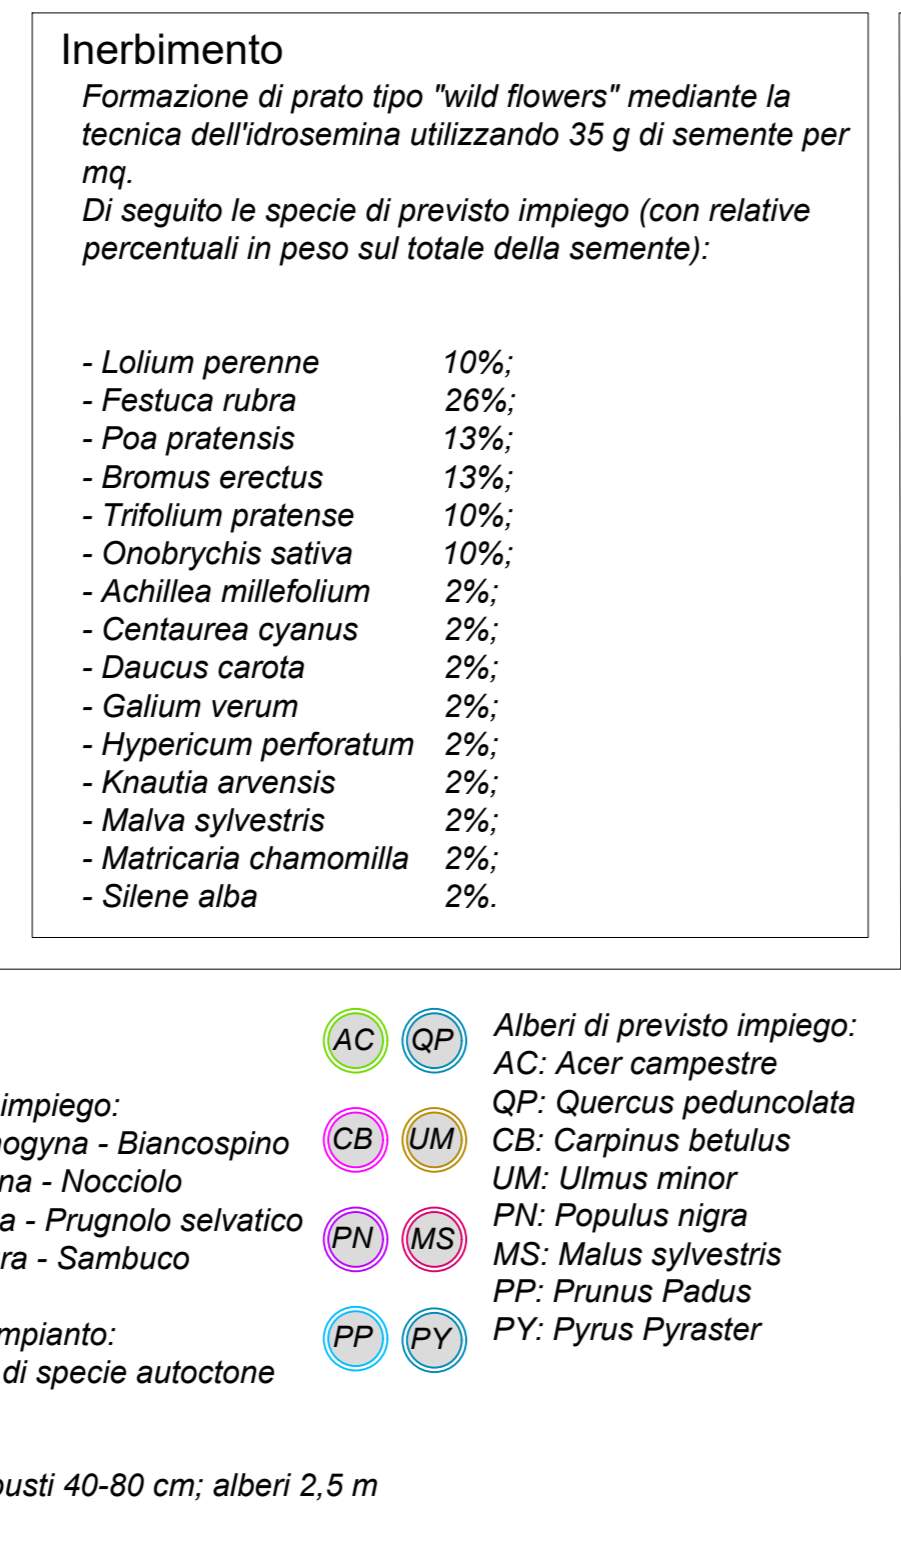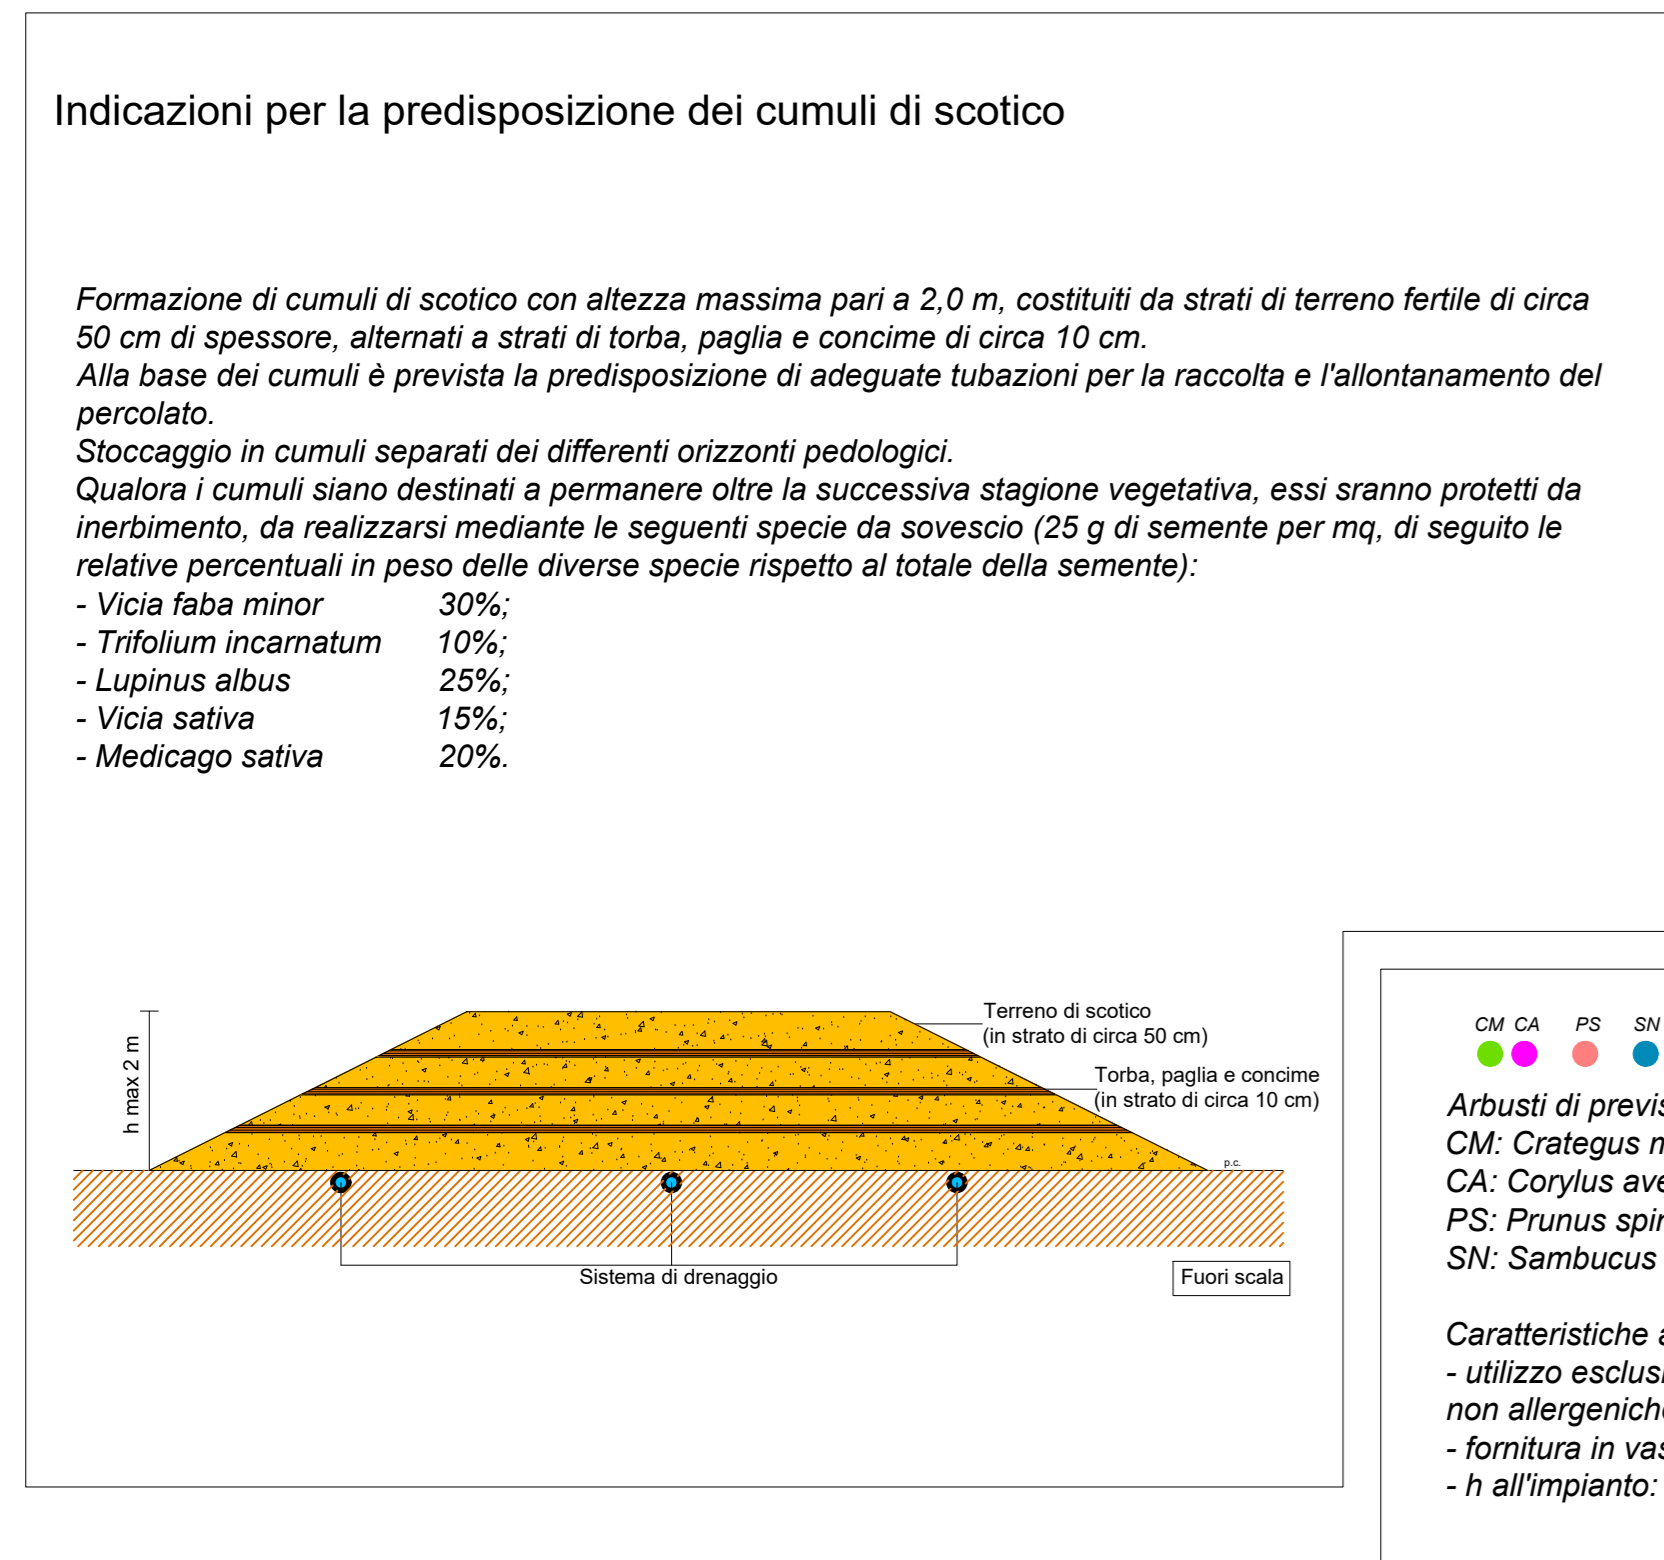

STUDIO CORONA (Ing. Valerio Spighi)

ING. RENATO DEL PRATE (Ing. Stefano Del Prate)

ECOPLAN (Avv. Nicoletta Falleri)

EG (Dott. Carlo Bazzani)

UNING (Ing. Renato Vanni)

SETAC (Prof. Ing. Luigi Marzulli)

ARKE (Dott. Paolo Scudato)

DOTI. 600. DAMO SCUDATO (Dott. Enzo Damo)

VISTO IL RESPONSABILE DEL PROCEDIMENTO

INTEGRATORE DELLE PRESTAZIONI SPECIALISTICHE

GEOLOGO

IL COORDINATORE DELLA SICUREZZA IN FASE DI PROGETTAZIONE

EA19

EA19 - TO1A00AMP18_A.dwg

REVISIONE: SCALA: A VARIE

PROGETTO: LO203 E 2301

CODICE ELAB: T01IA00AMB PPI18

REDAZIONE: ARCH. CAROLINA BIANCHI

VERIFICAZIONE: ING. GAETANO BANER

APPROVAZIONE: ING. FABRIZIO BANER