
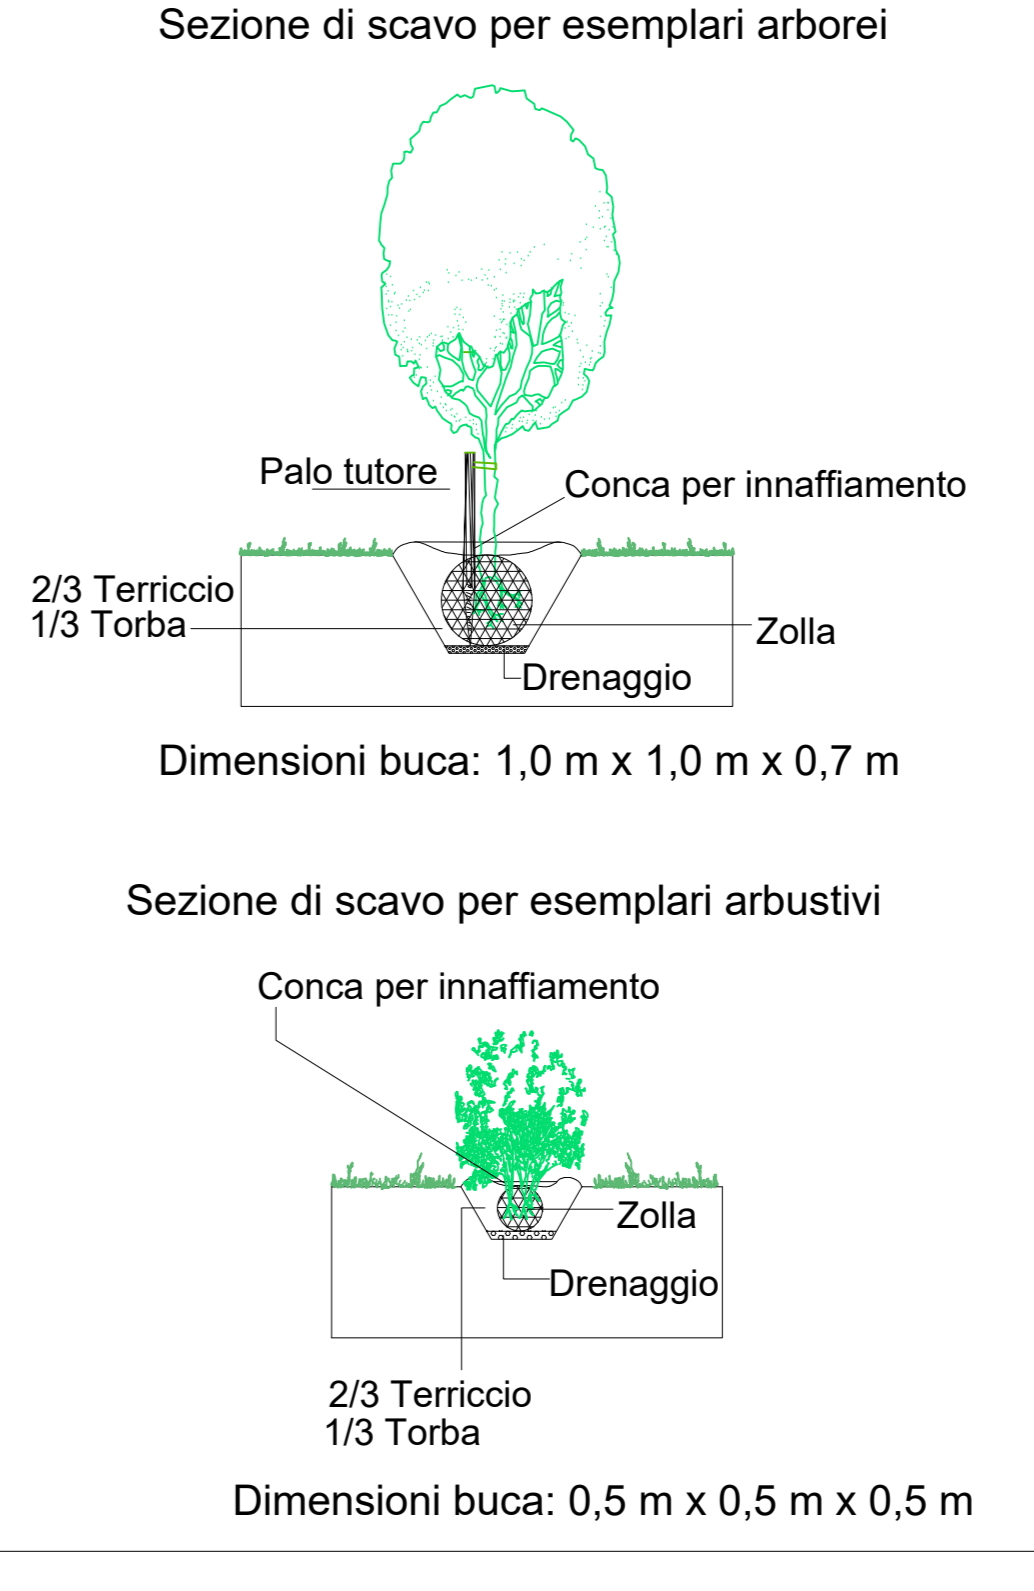
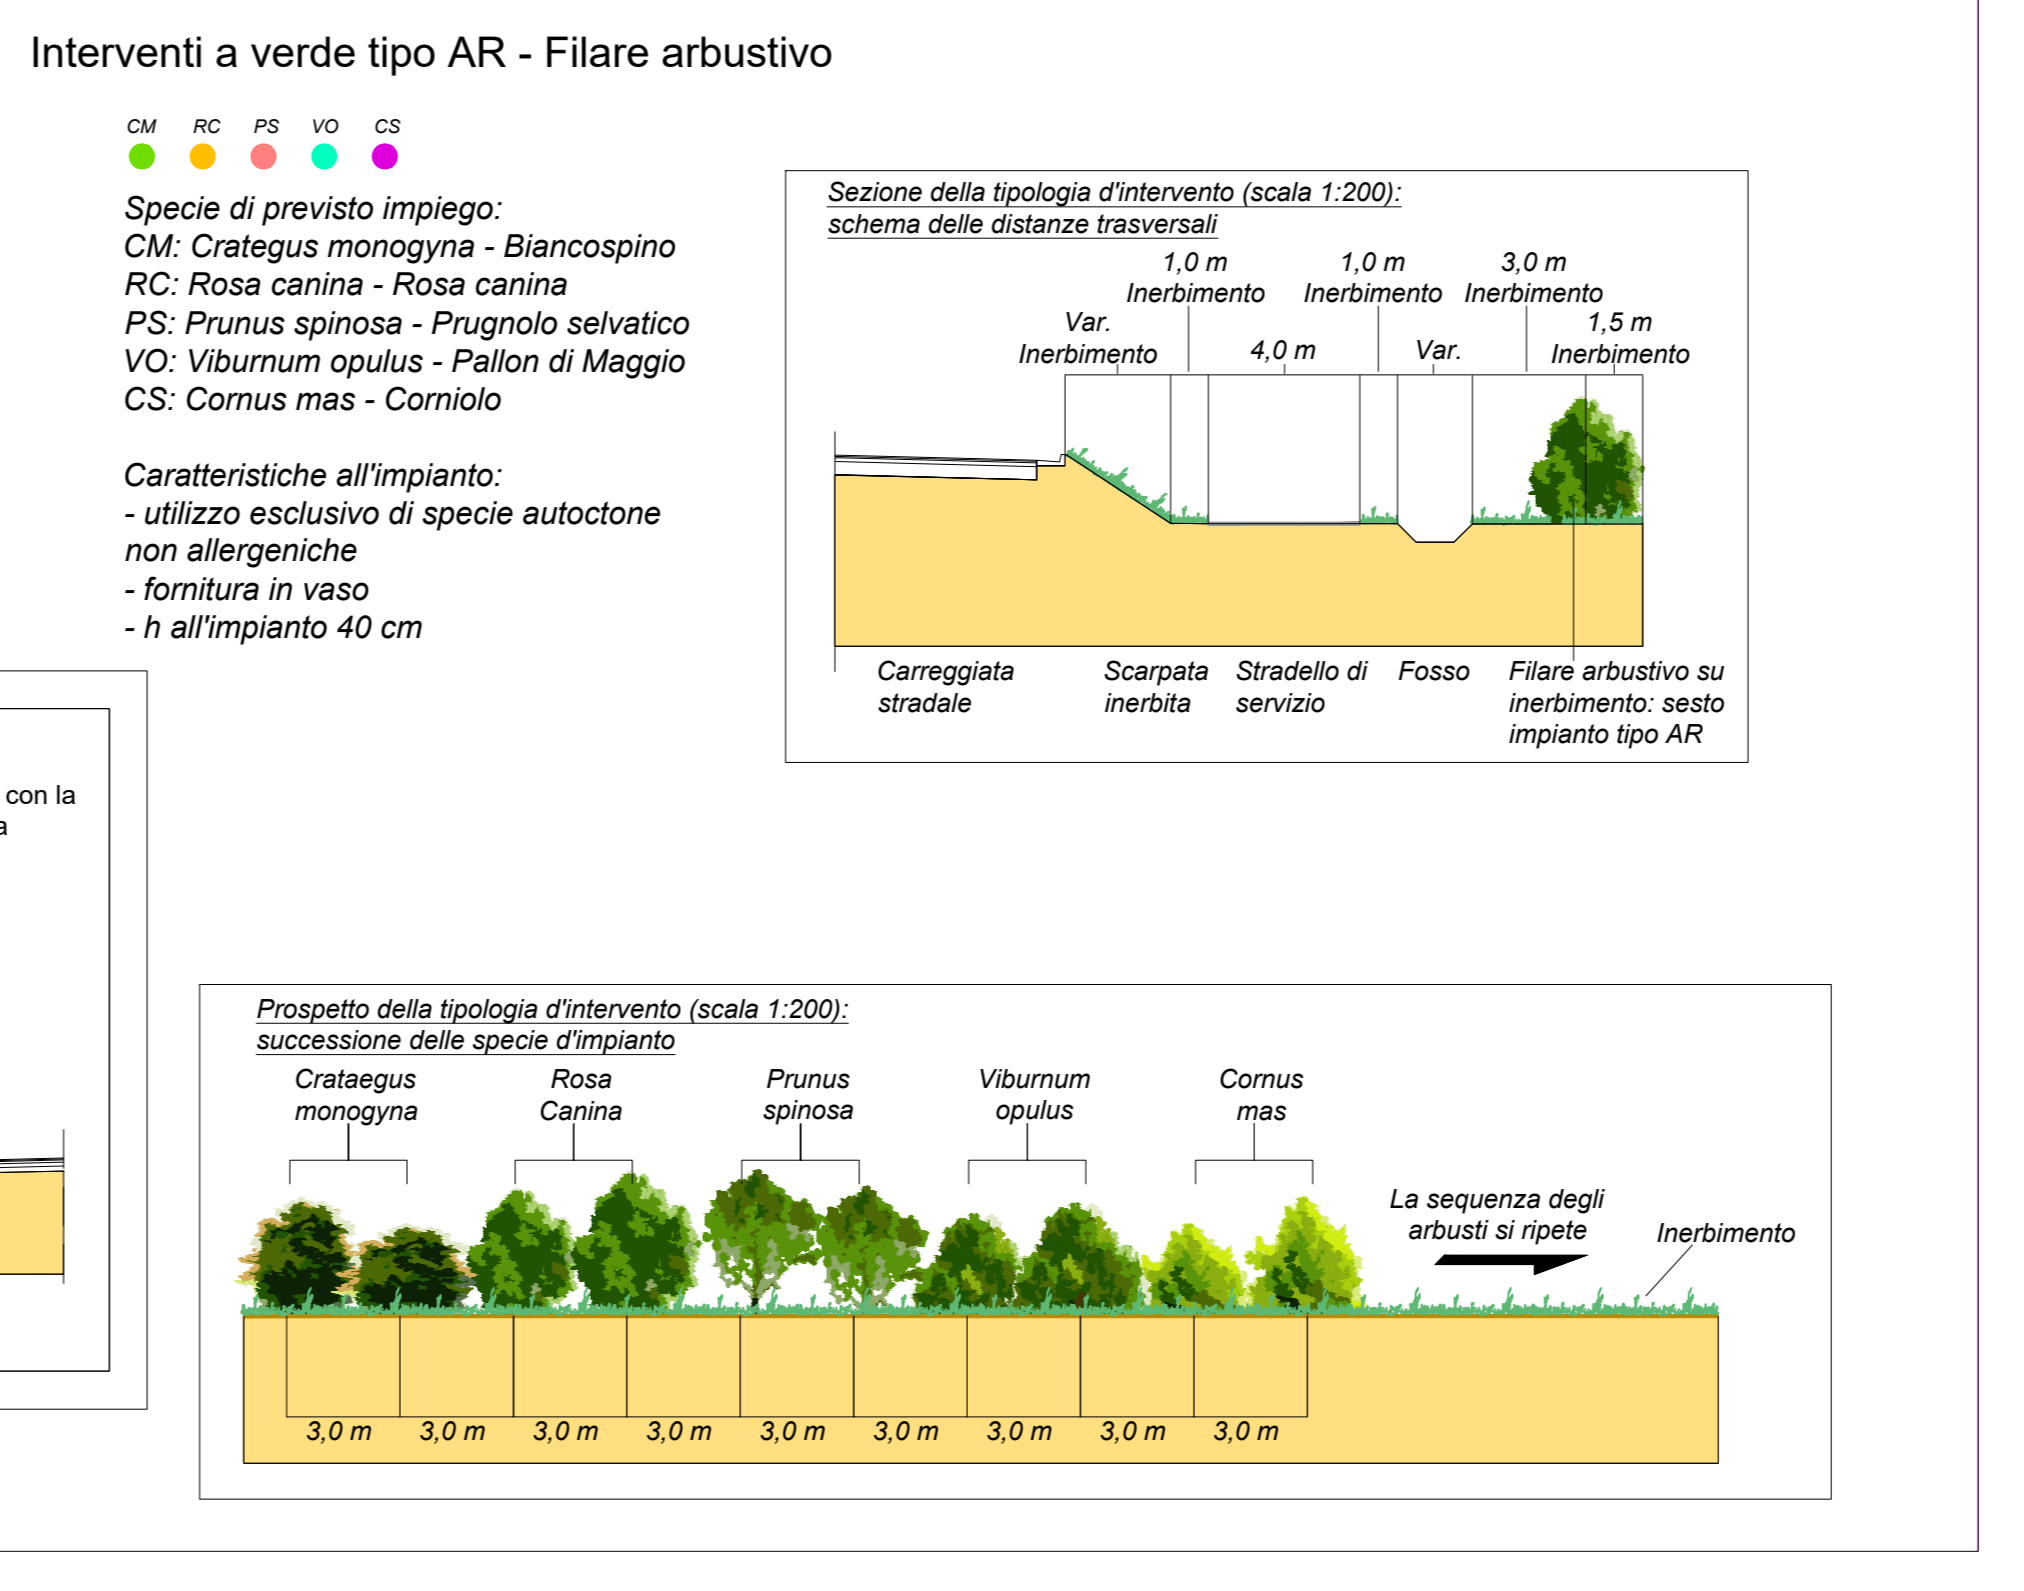
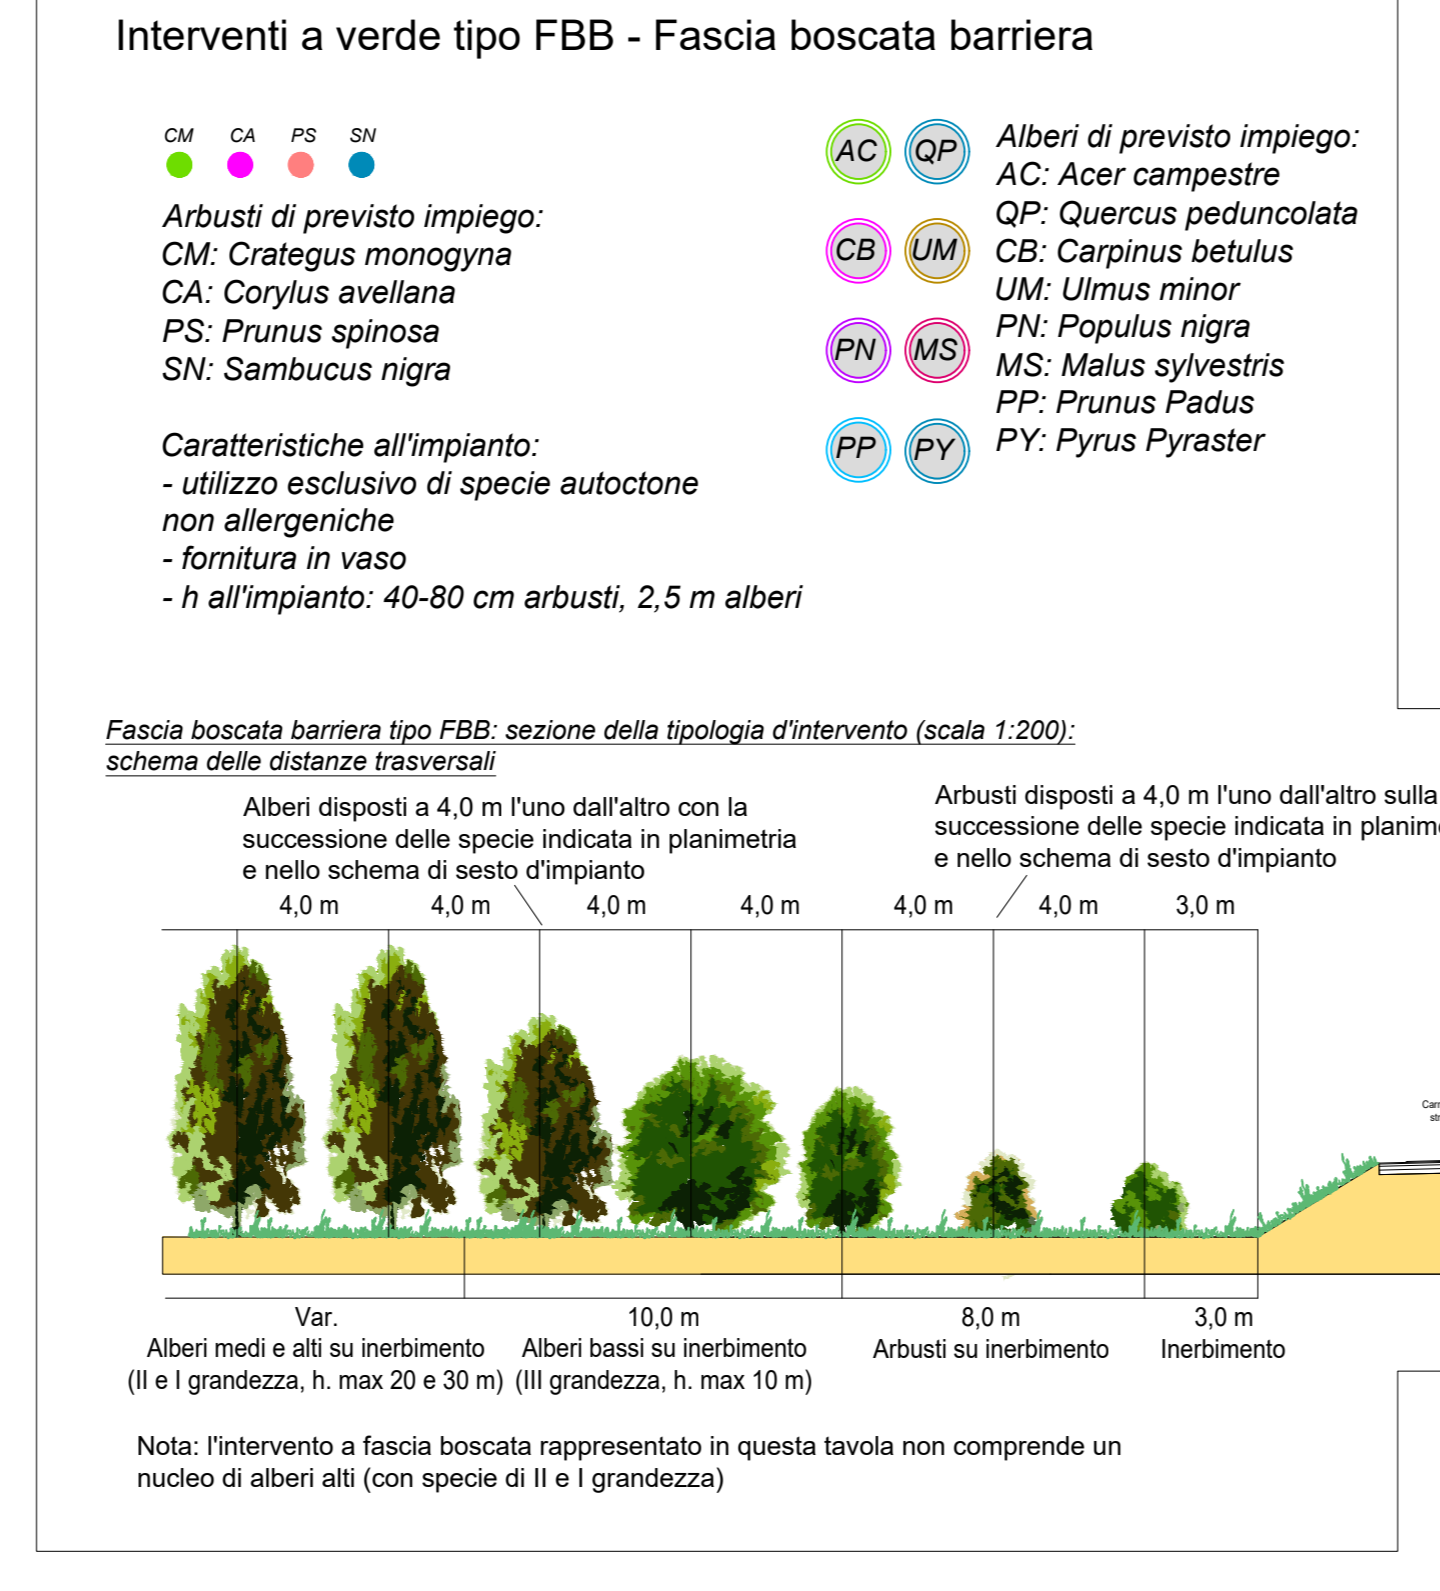
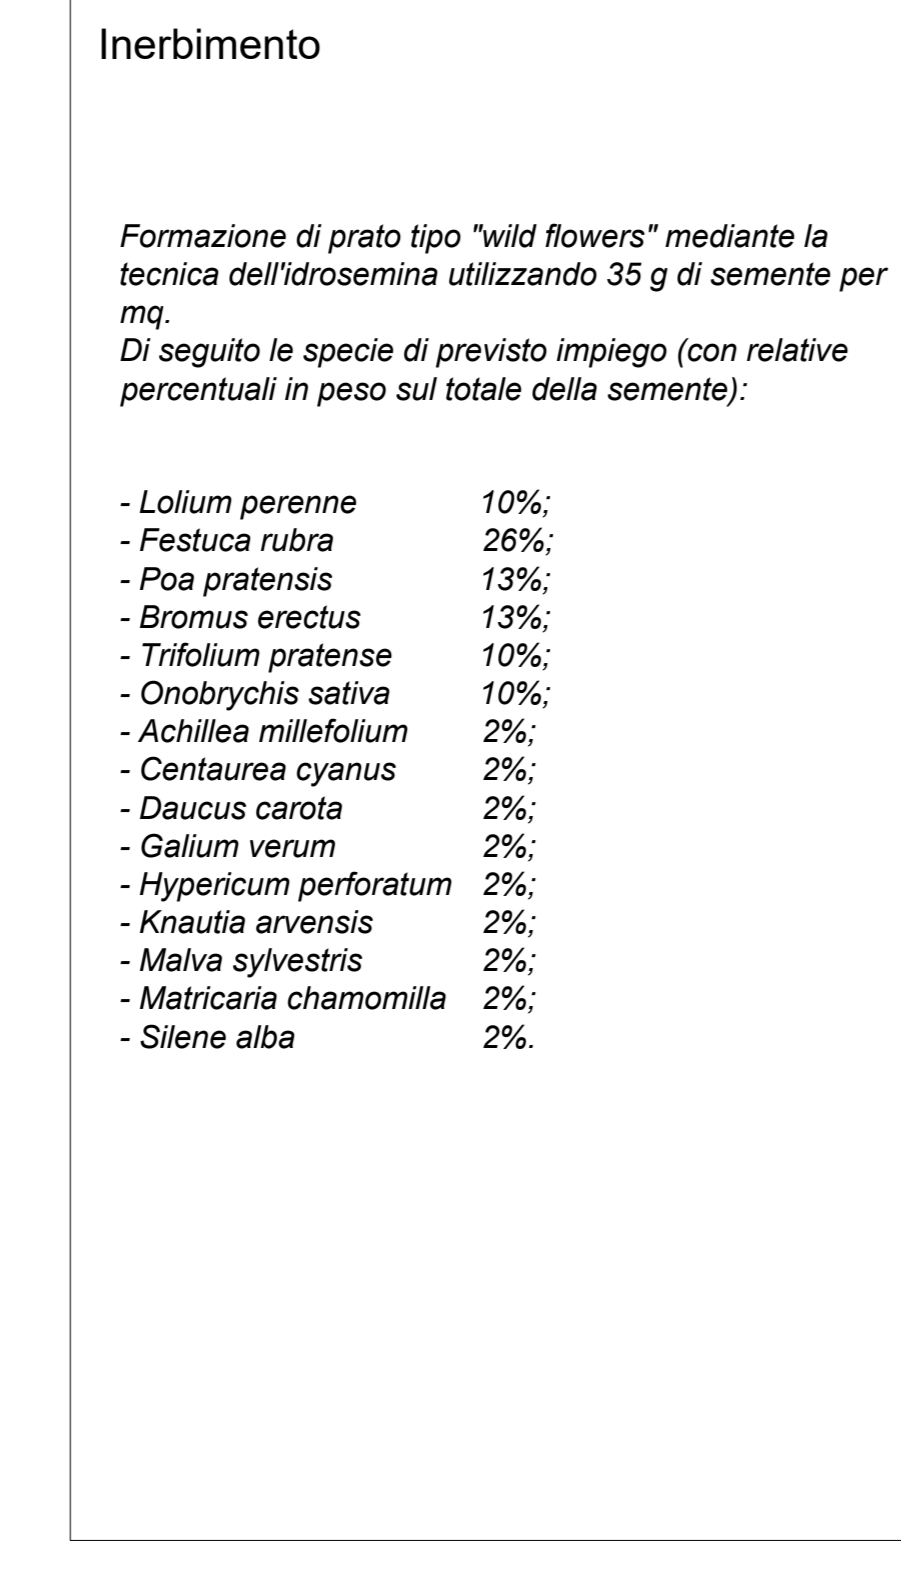


Interventi a verde: area di dettaglio attraversamento Roggia Ticinello (scala 1:500)

Interventi a verde: area di dettaglio in prossimità della Cascina Crivella (scala 1:500)

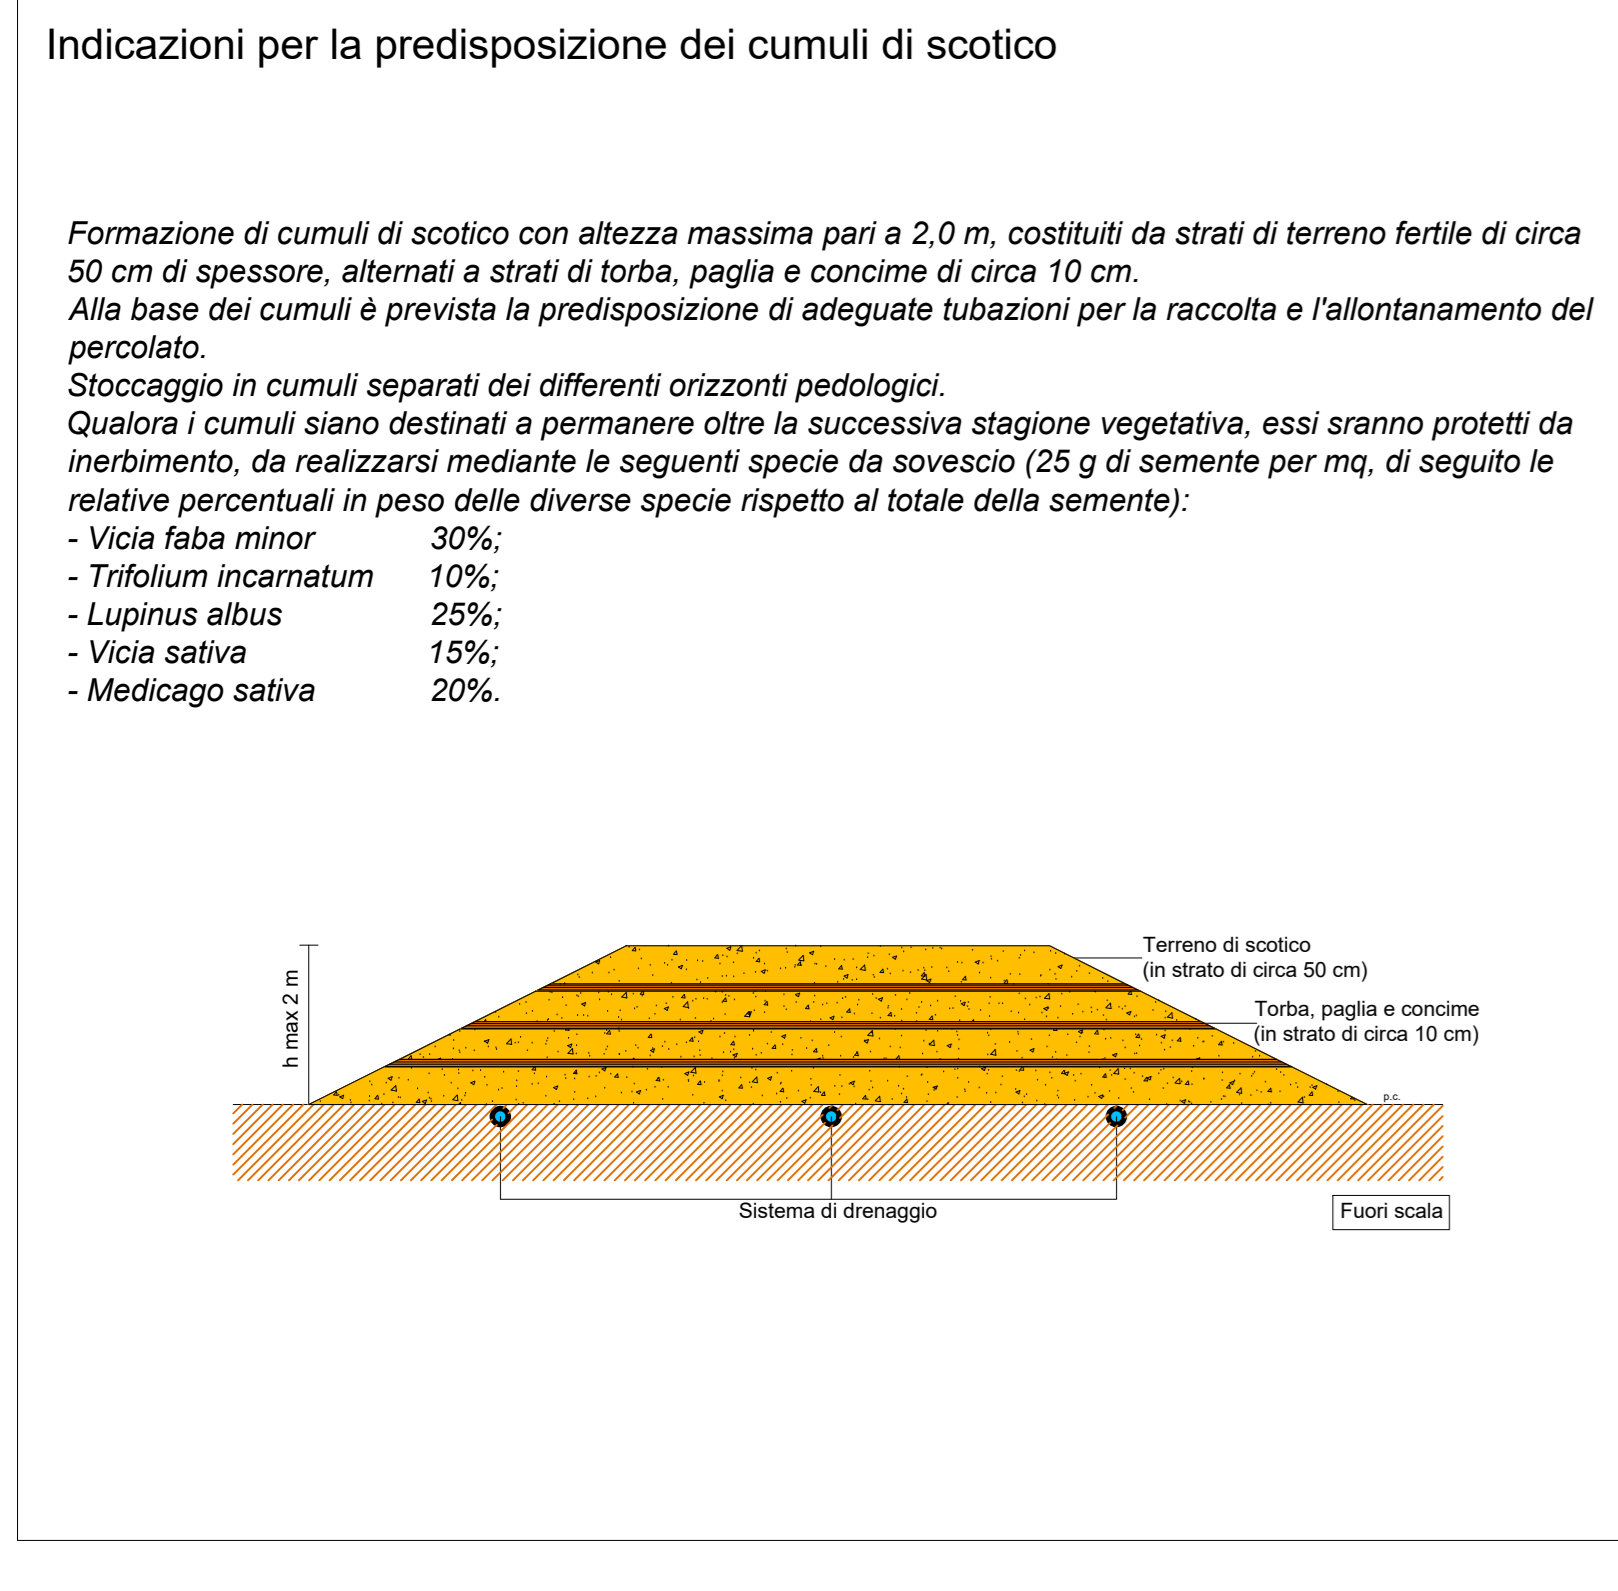

ANAS S.p.A.
anas Direzione Tecnica

LAVORI DI COLLEGAMENTO TRA LA S.S.11 A MAGENTA E LA TANGENZIALE OVEST DI MILANO
 VARIANTE DI ABBIATEGRASSO E ADEGUAMENTO IN SEDE DEL TRATTO ABBIATEGRASSO-VIGEVANO FINO AL PONTE SUL FIUME TICINO
 1° STRALCIO DA MAGENTA A VIGEVANO - TRATTA C
 PROGETTO ESECUTIVO - COD. MI608

STUDIO CORONA, UNING, SETAC, ARKE, ECOPLAN, EG

E23 E- MITIGAZIONE AMBIENTALE
 EA - OPERE A VERDE
 PLANIMETRIA DI DETTAGLIO ATTRAVERSAMENTO ROGGIA TICINELLO

| | | | |
|------|-------------|---------------|-----------------------------------|
| C | | | |
| B | | | |
| A | EMISSIONE | Novembre 2023 | ARCH. CAROLINA BANERJ |
| REV. | DESCRIZIONE | DATA | REDAATTO / VERIFICATO / APPROVATO |