

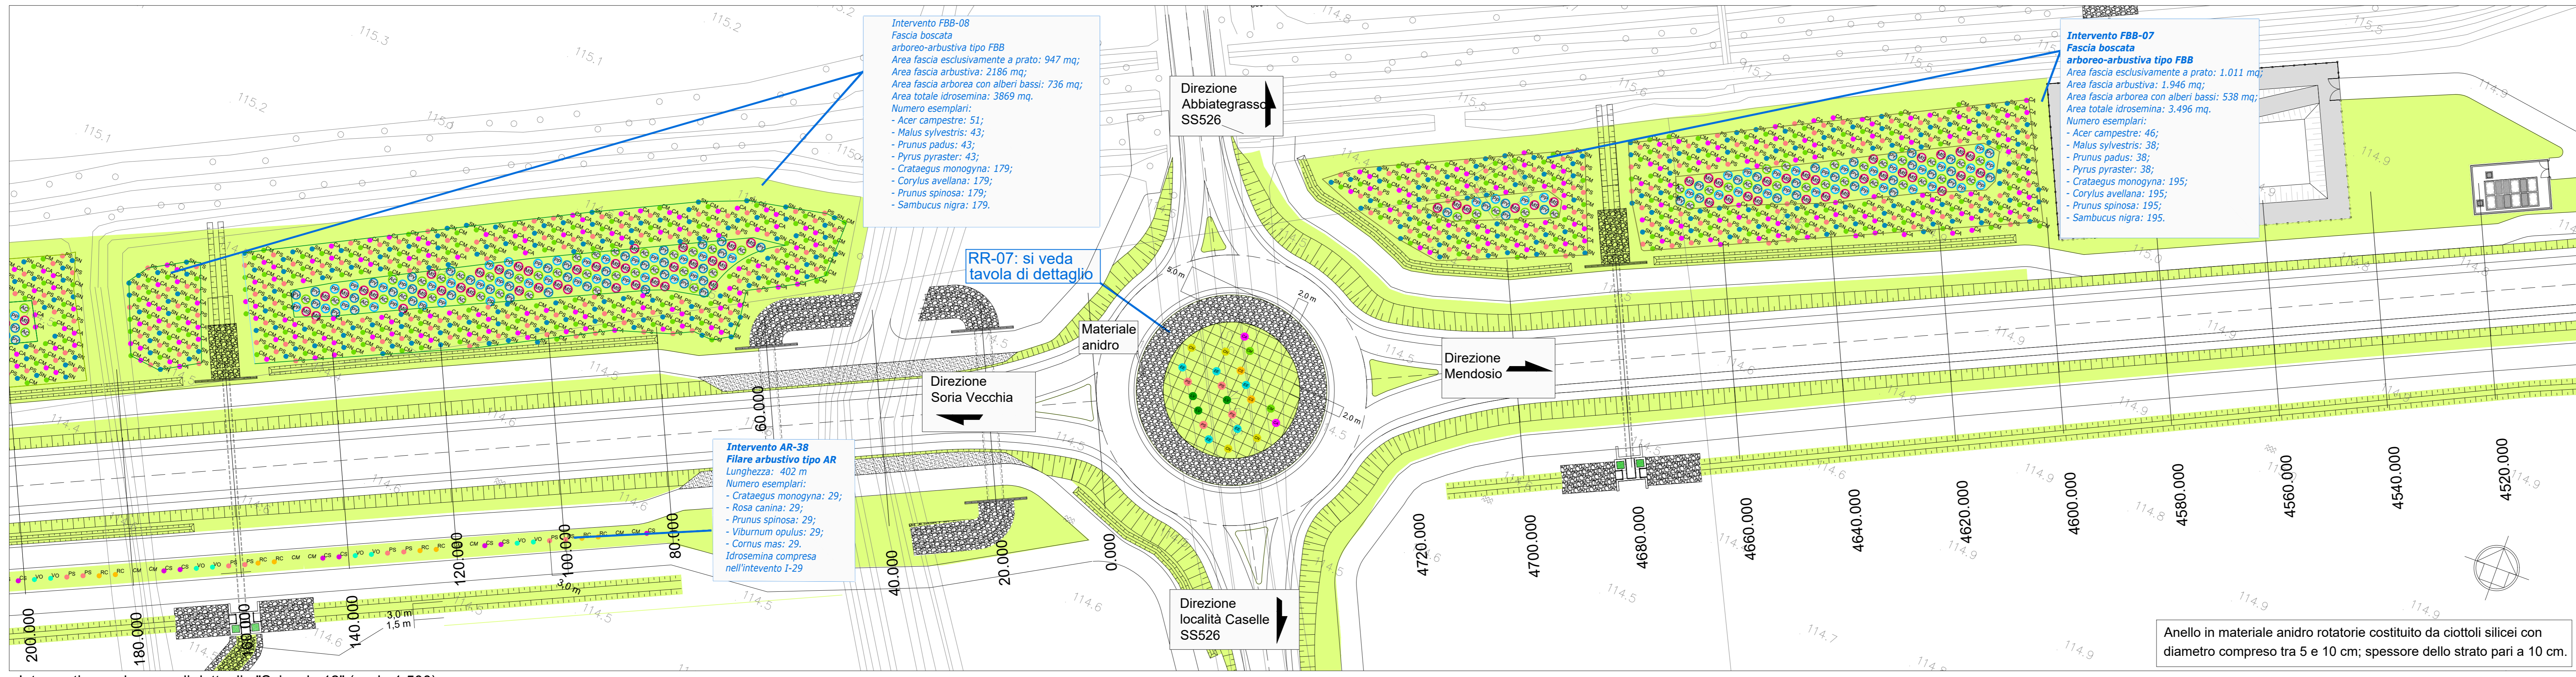
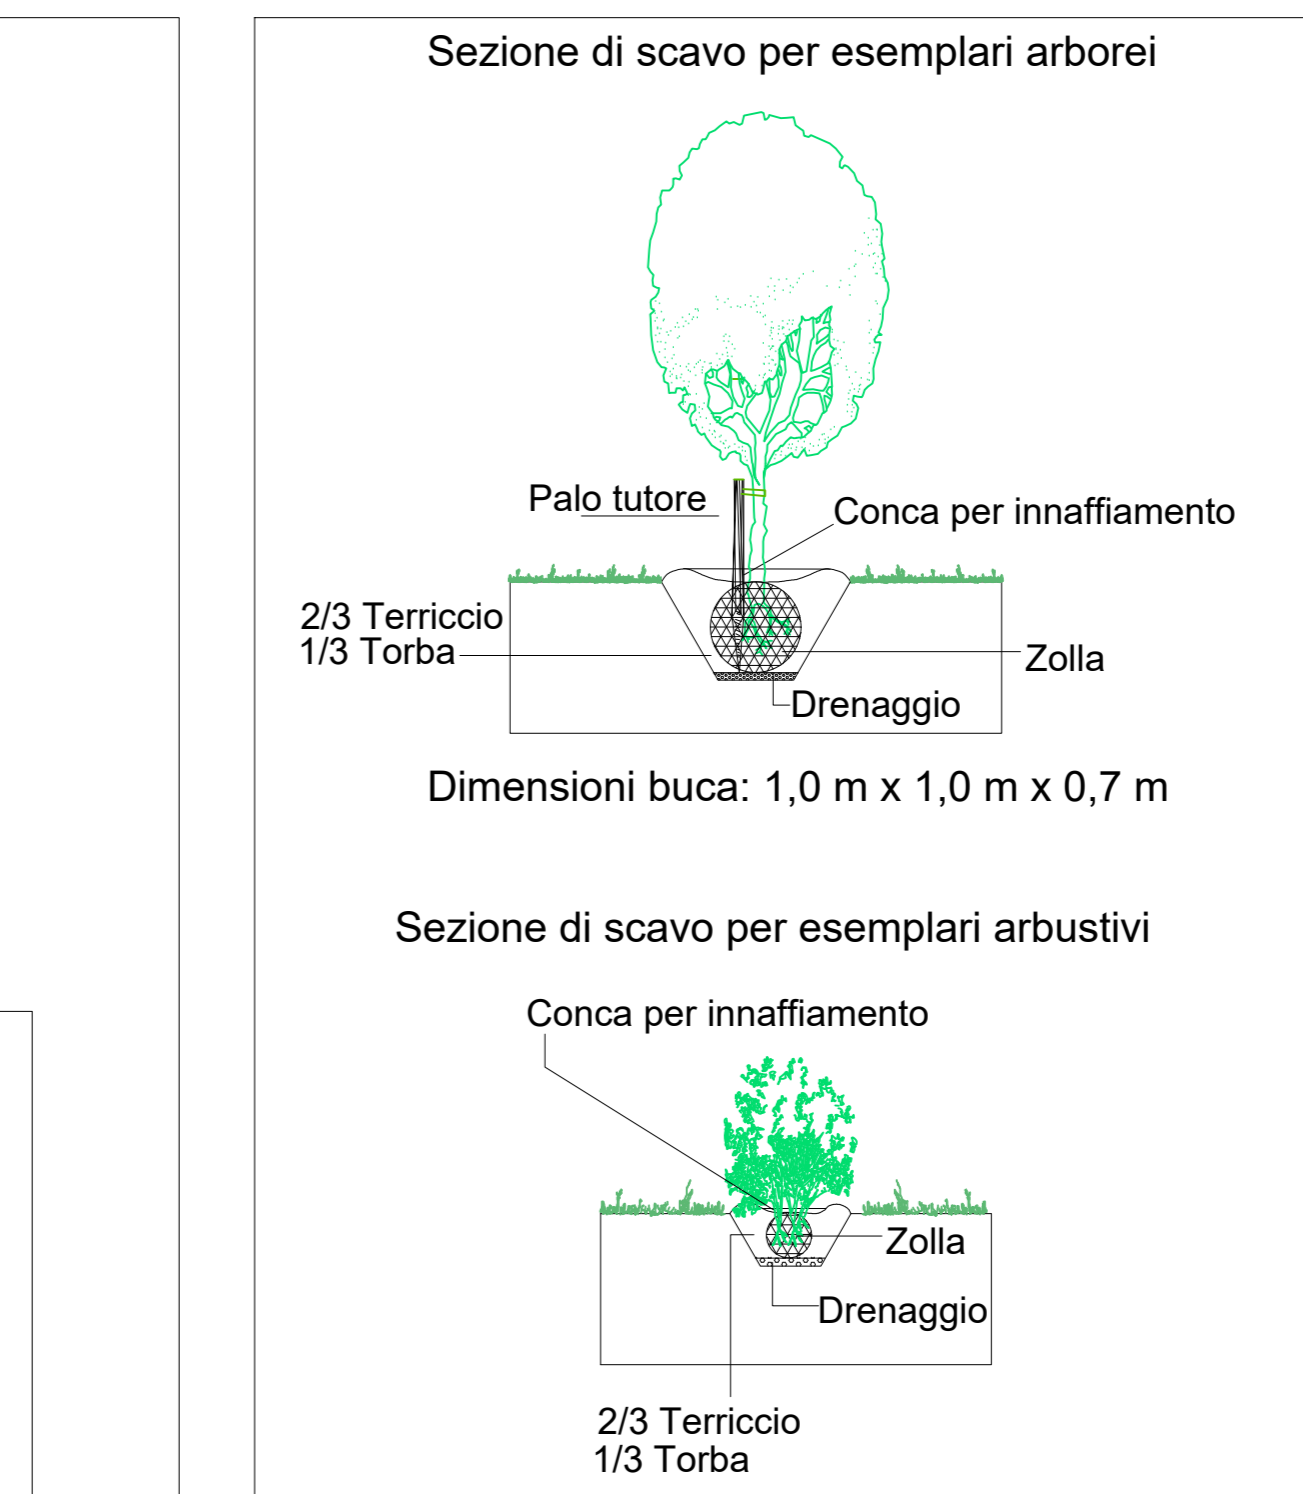
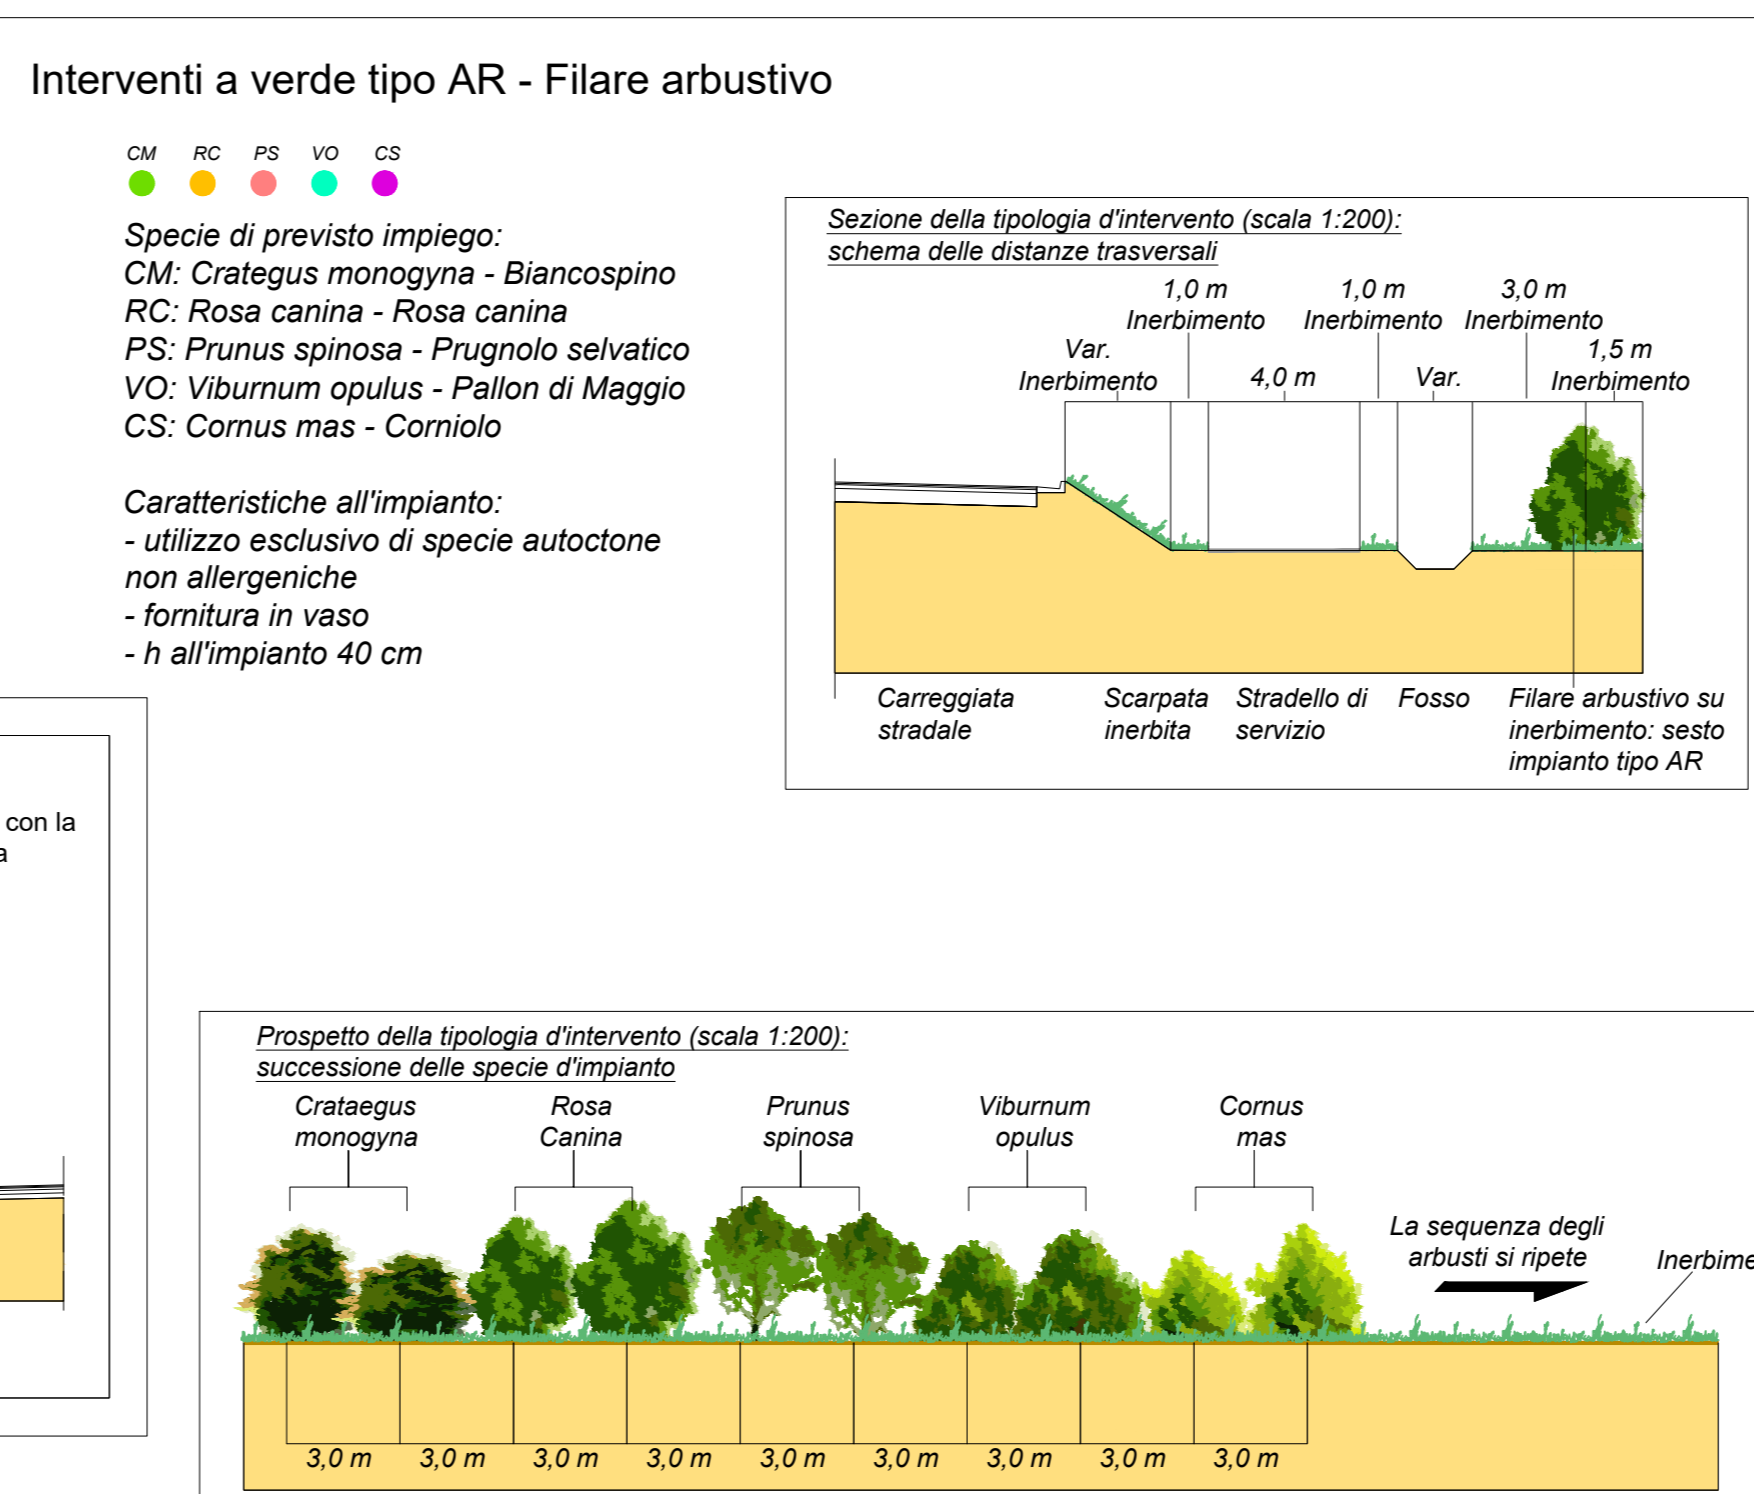
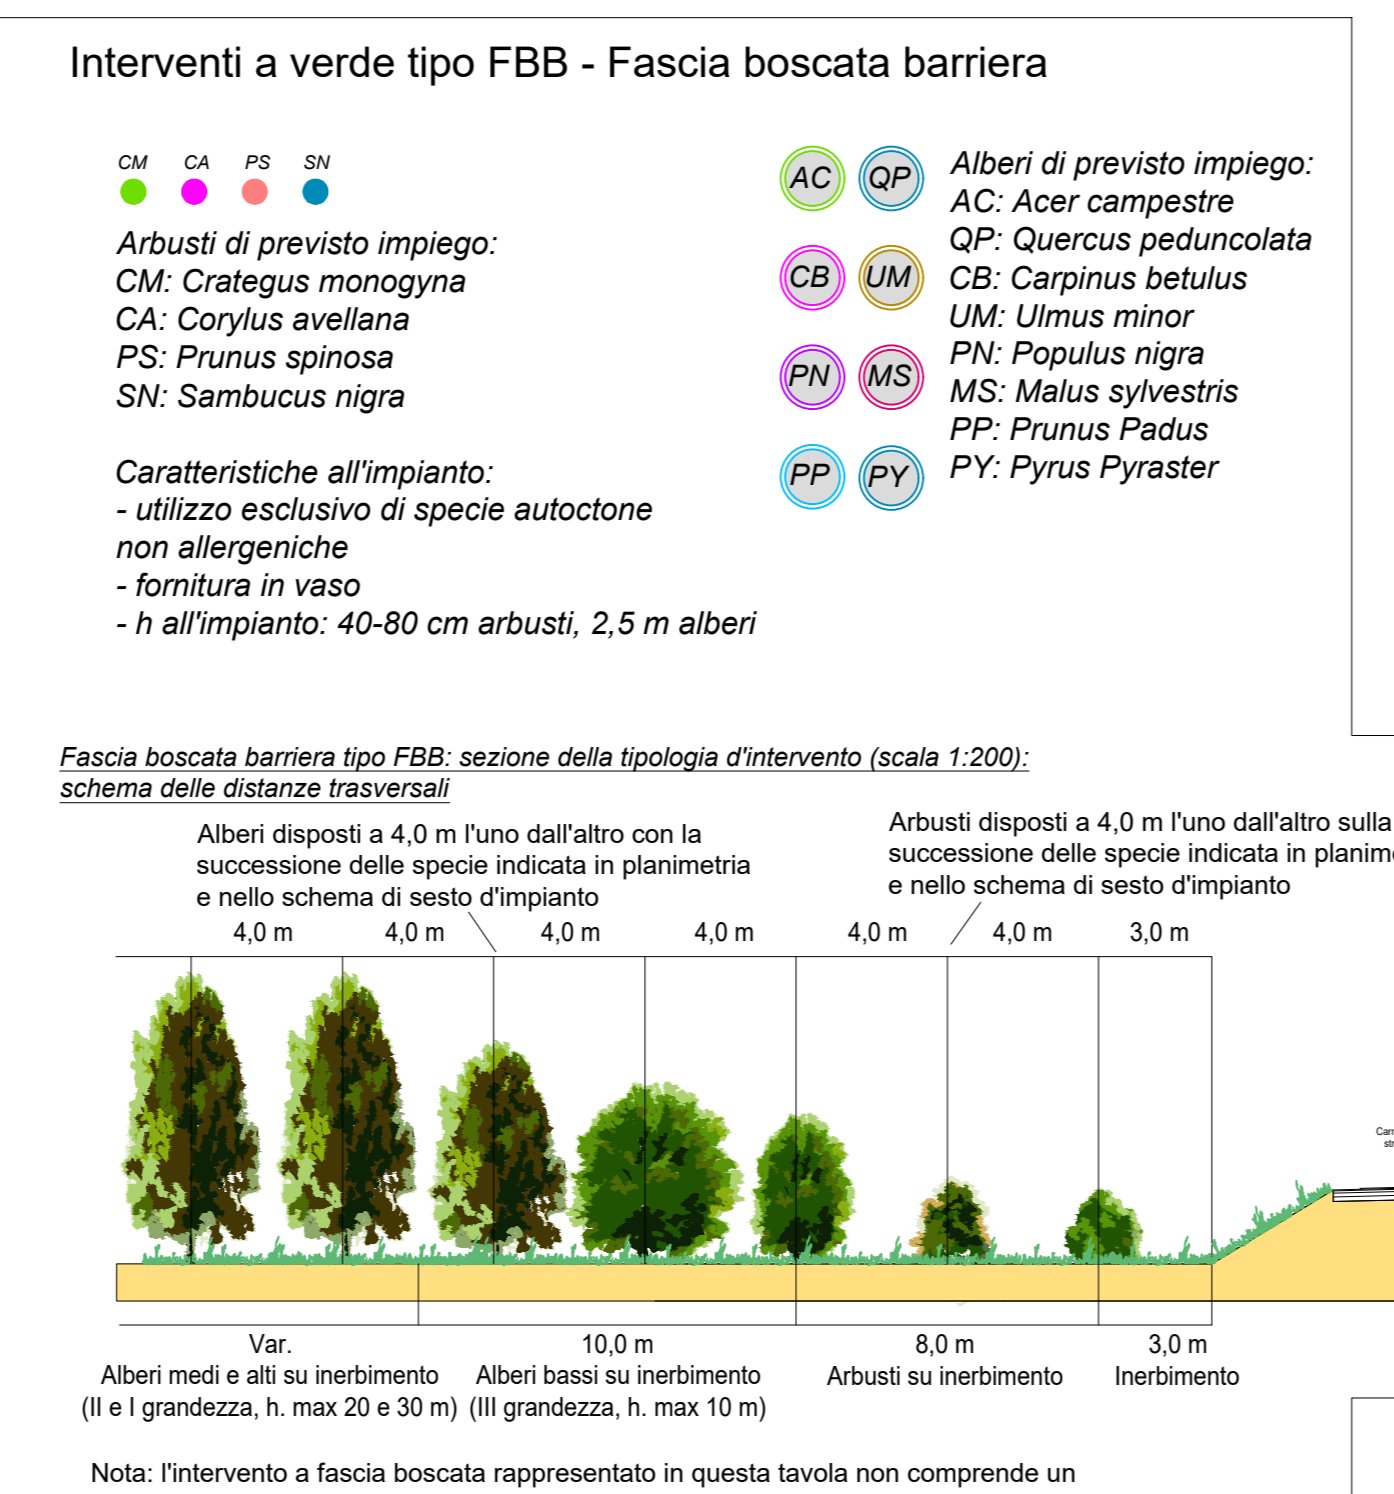
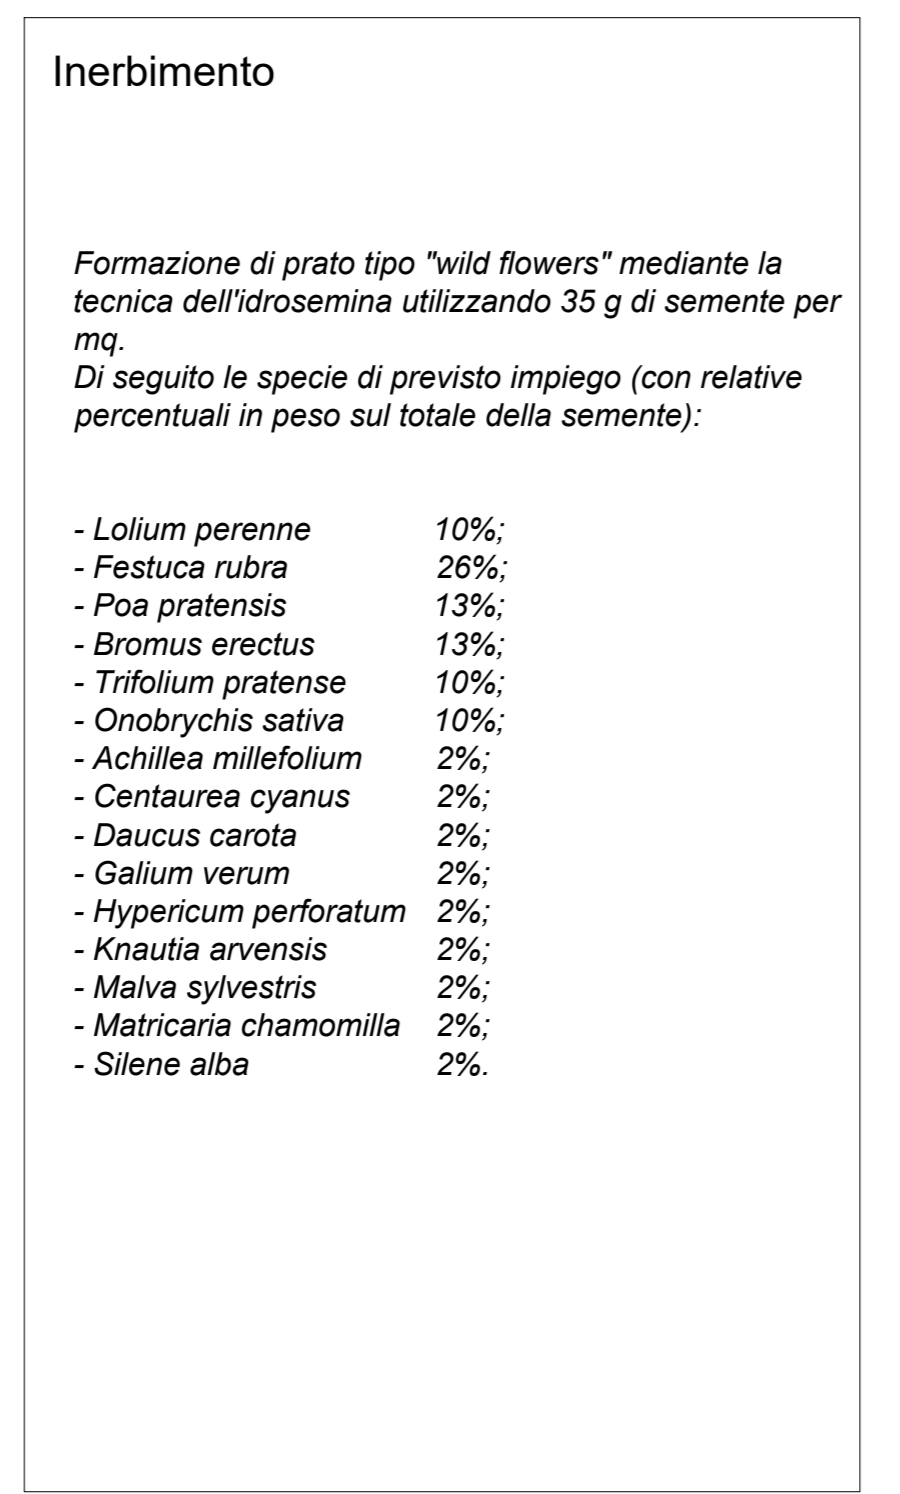
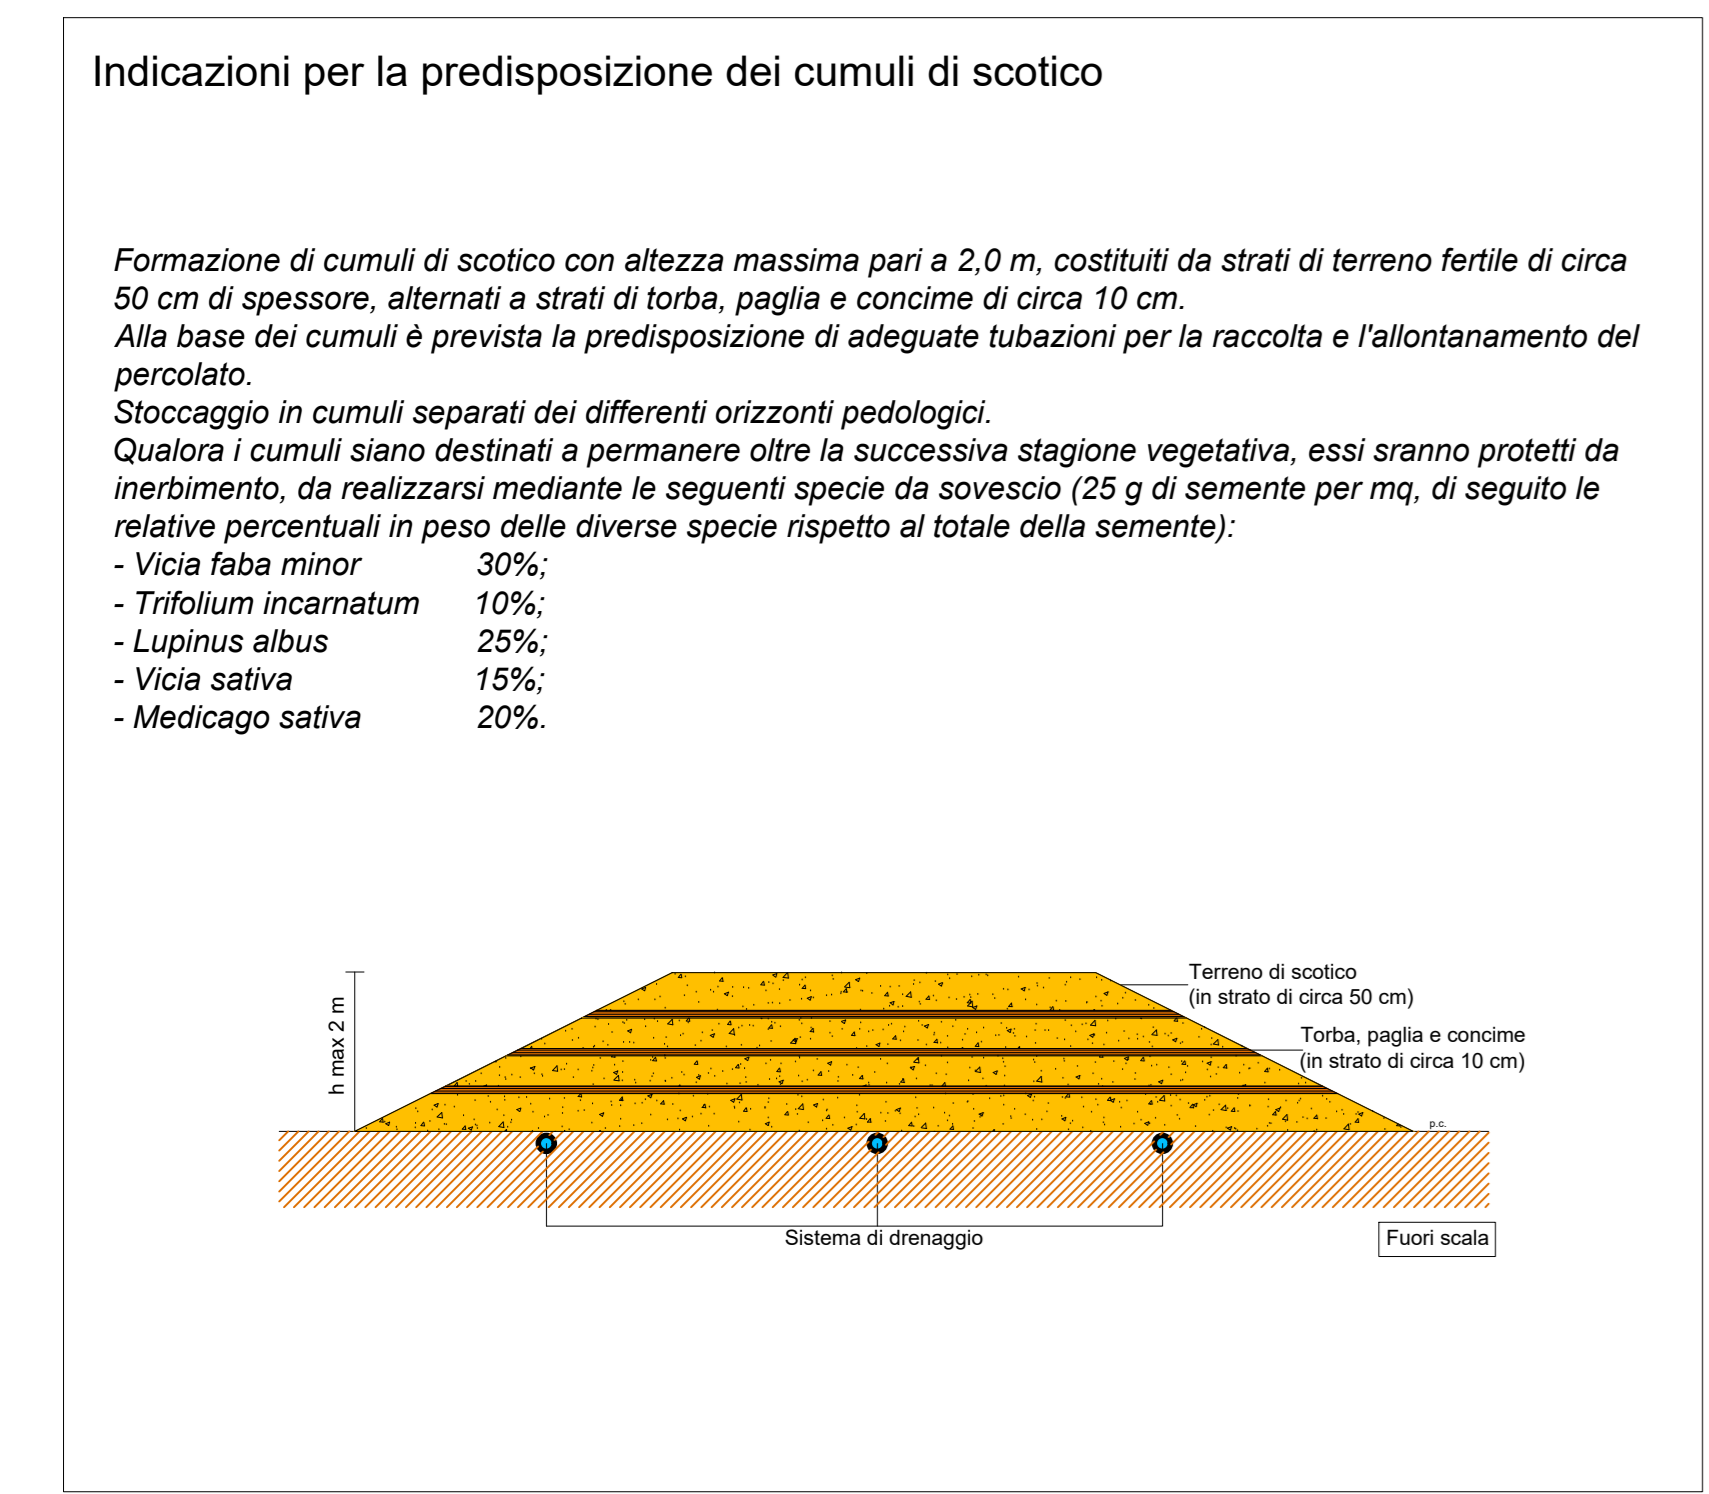
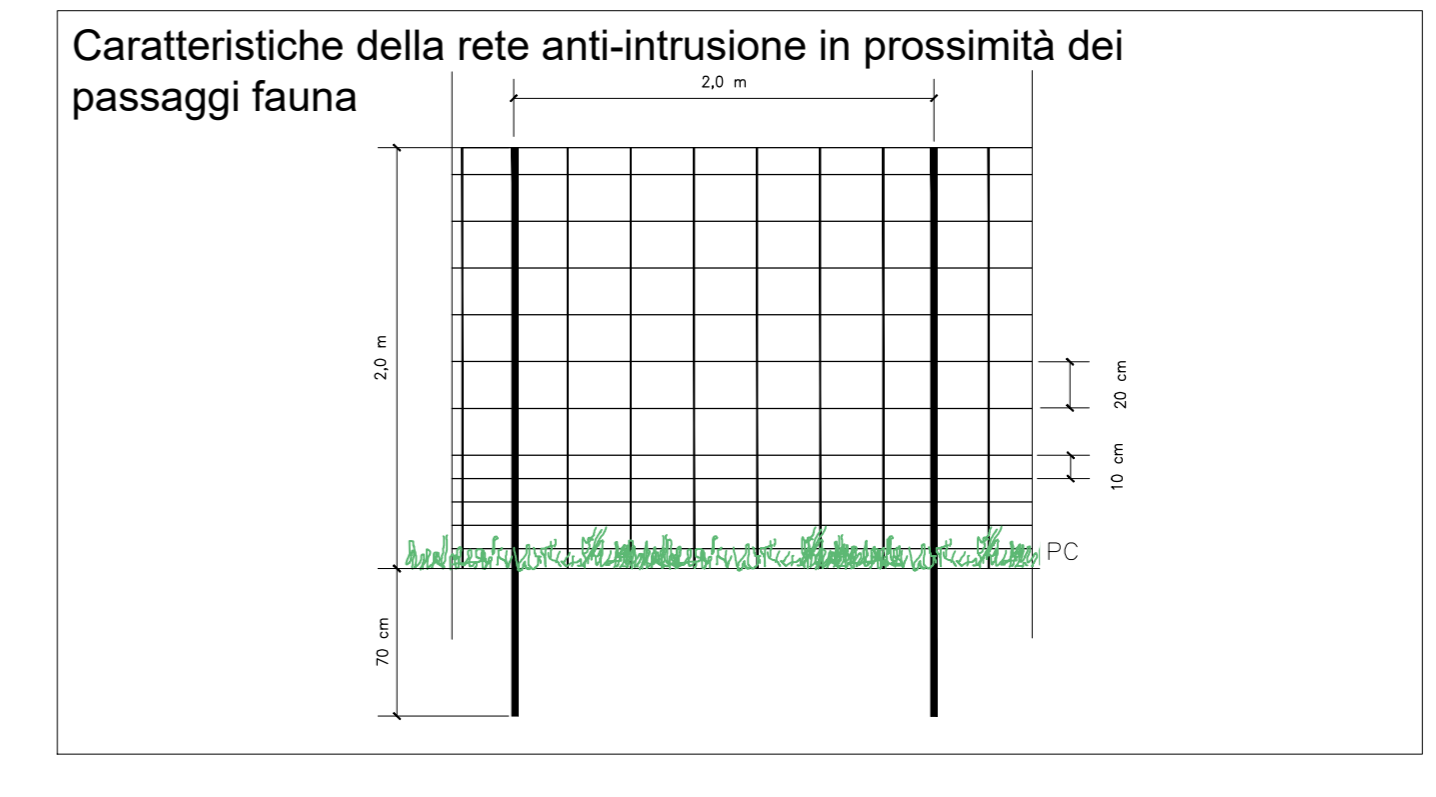
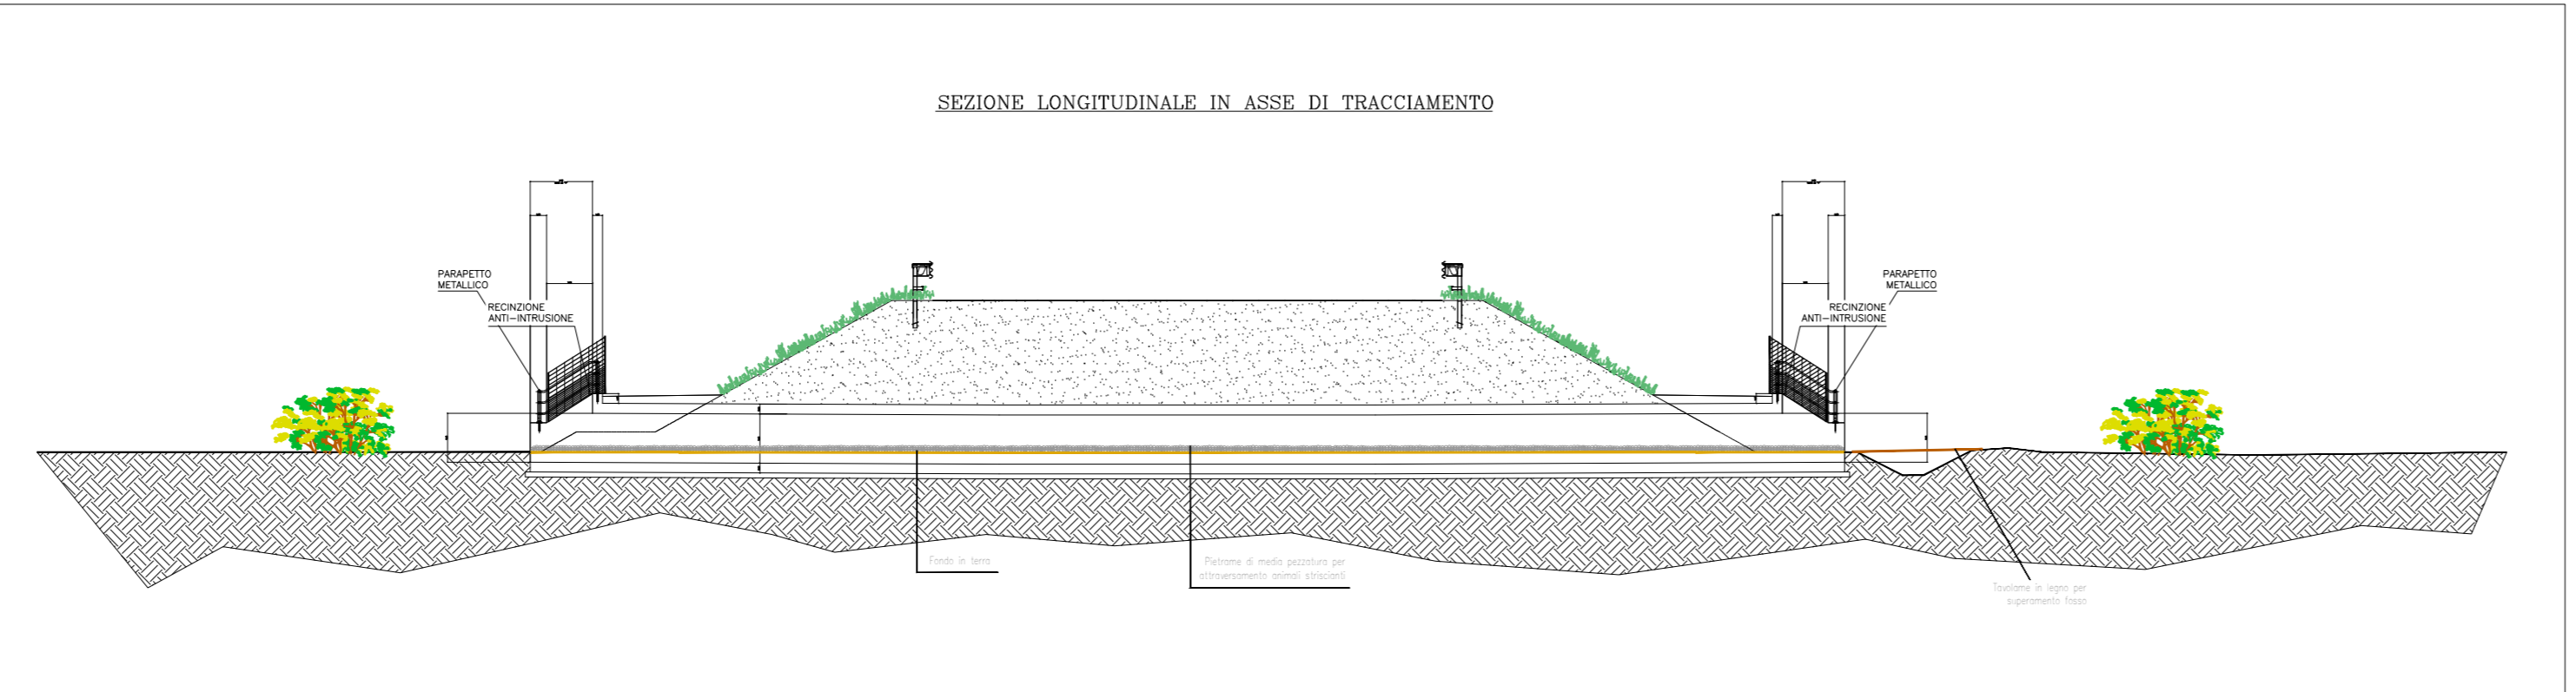
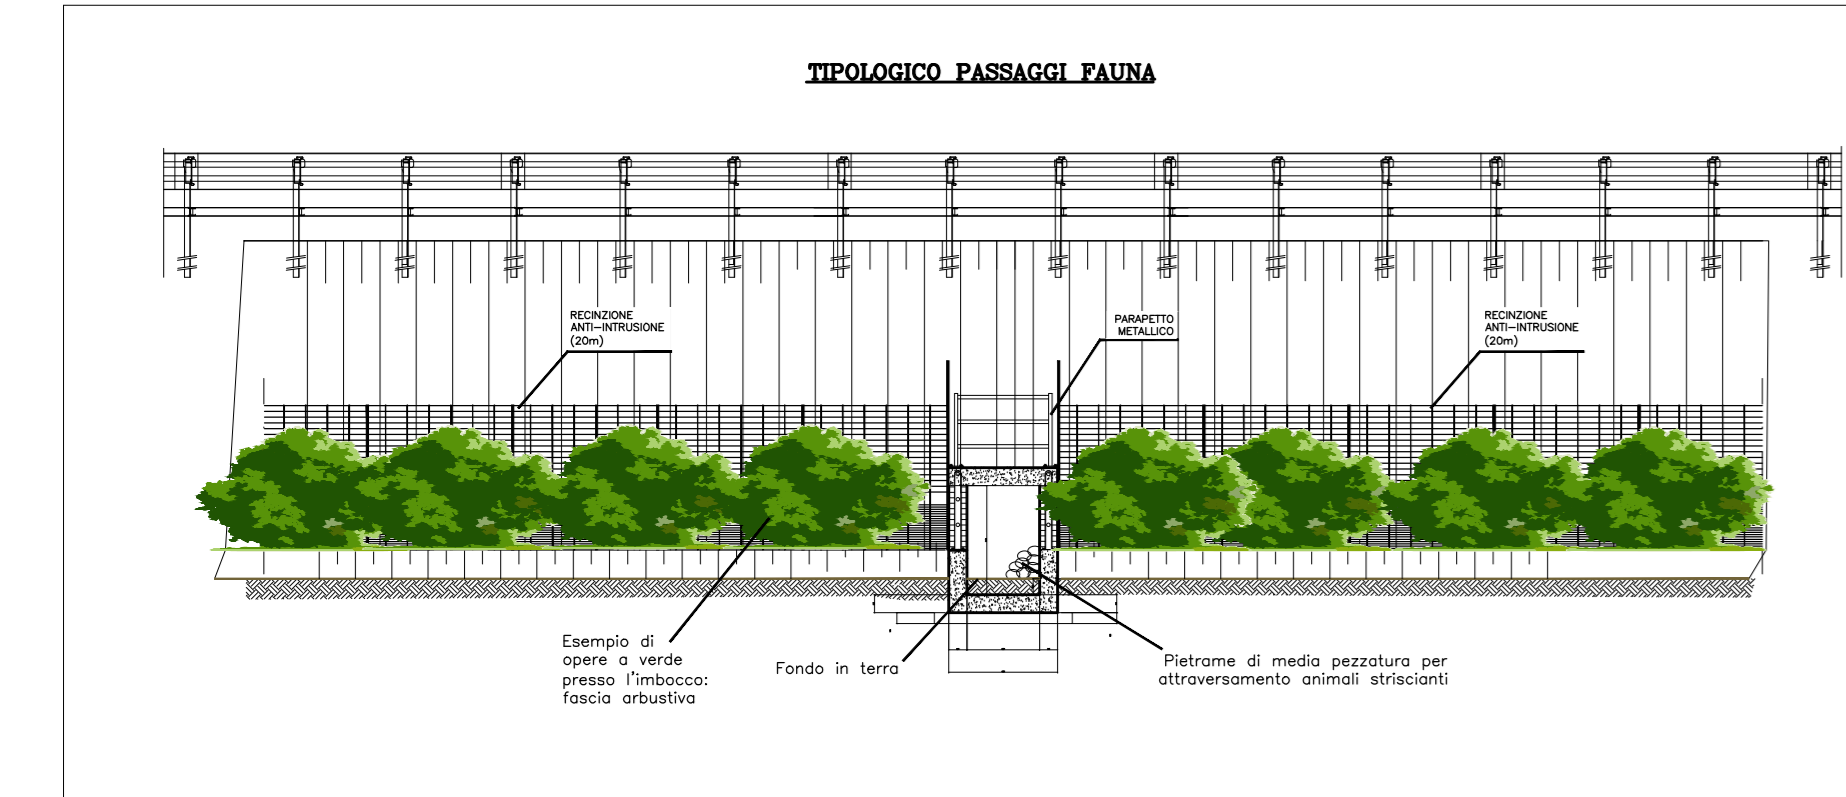
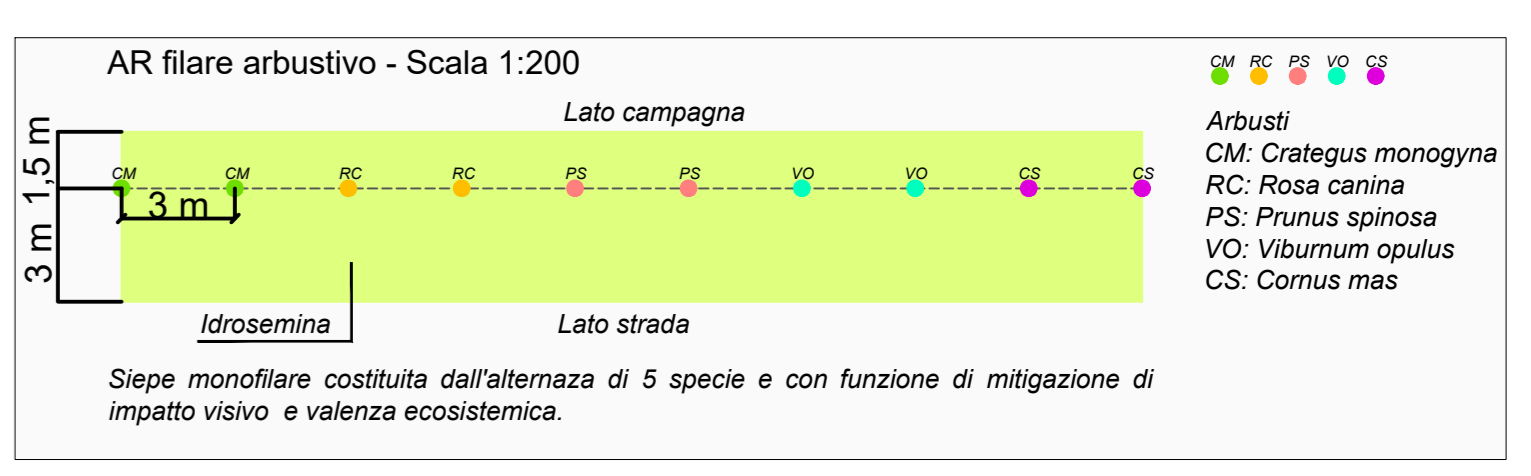


Interventi a verde: area di dettaglio "Svincolo 12" (scala 1:500)

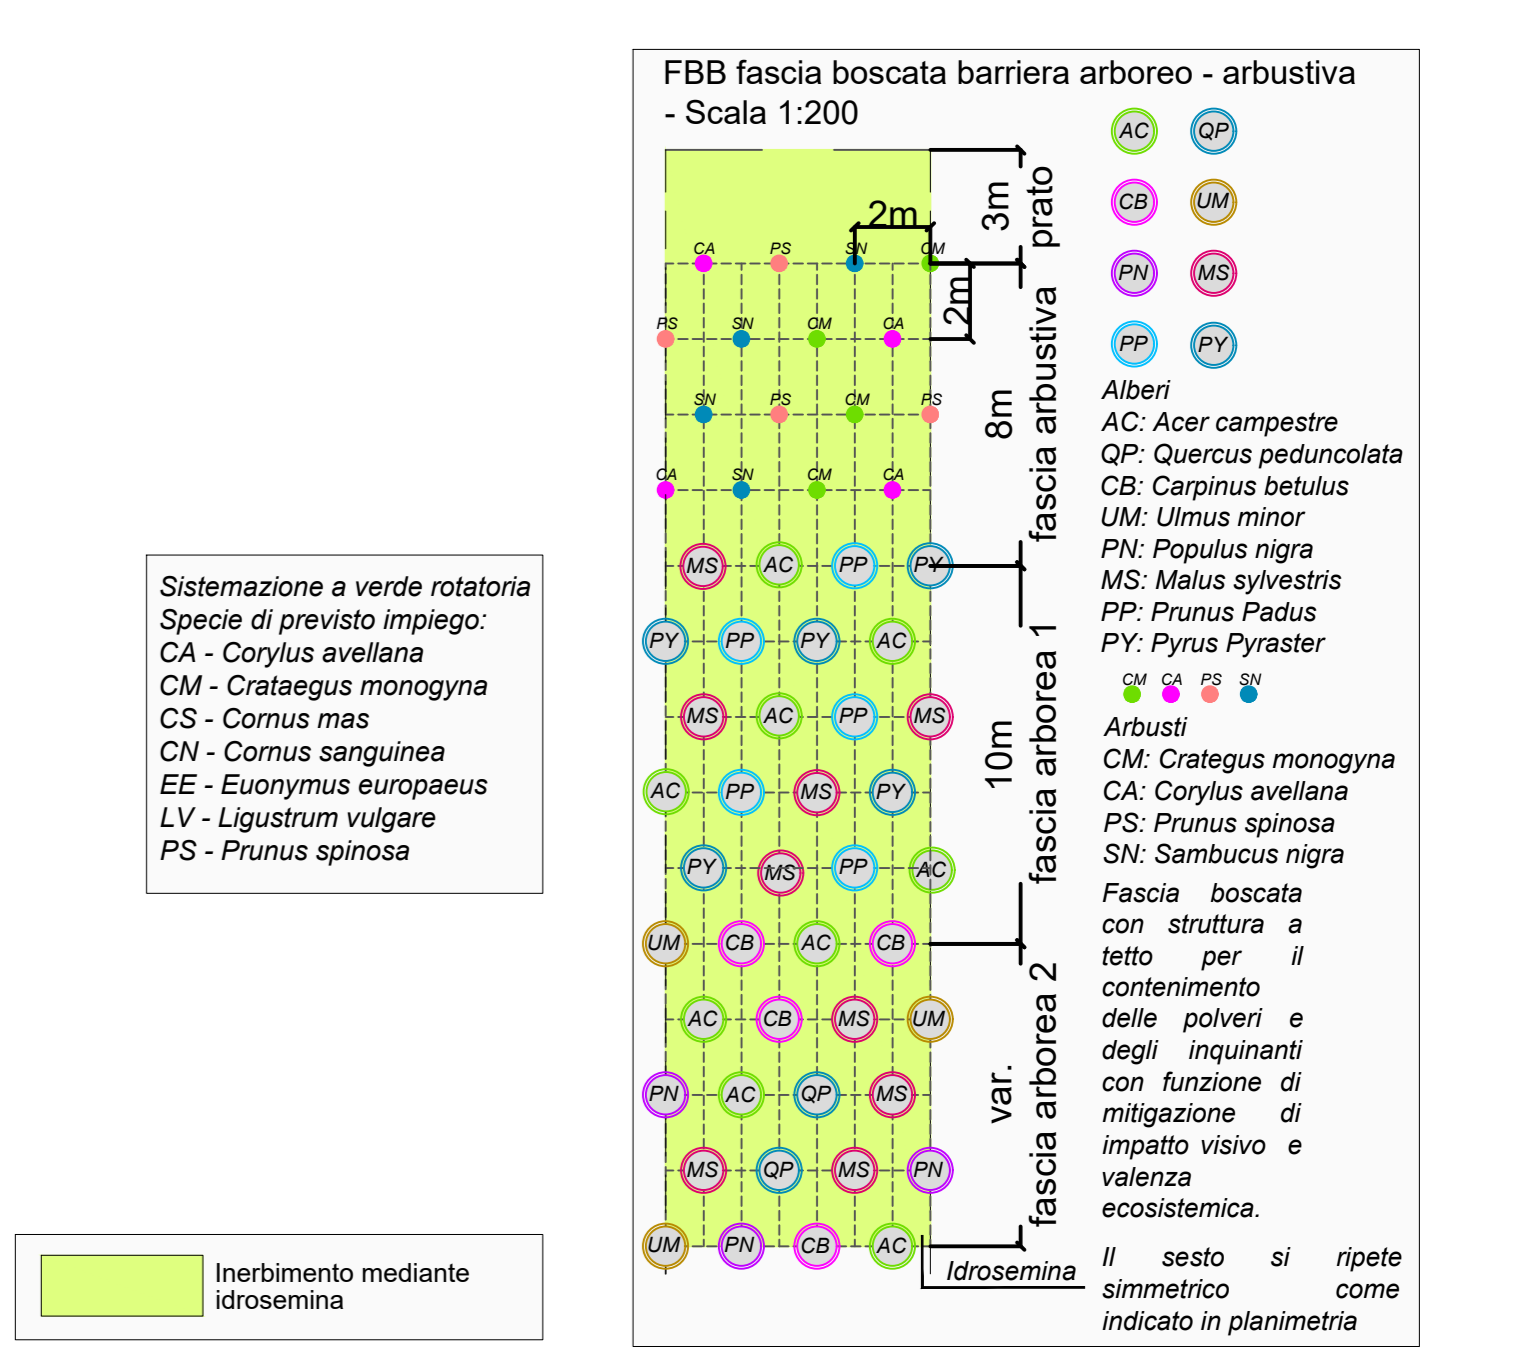

Interventi a verde: area di dettaglio "Svincolo 12" (scala 1:500)

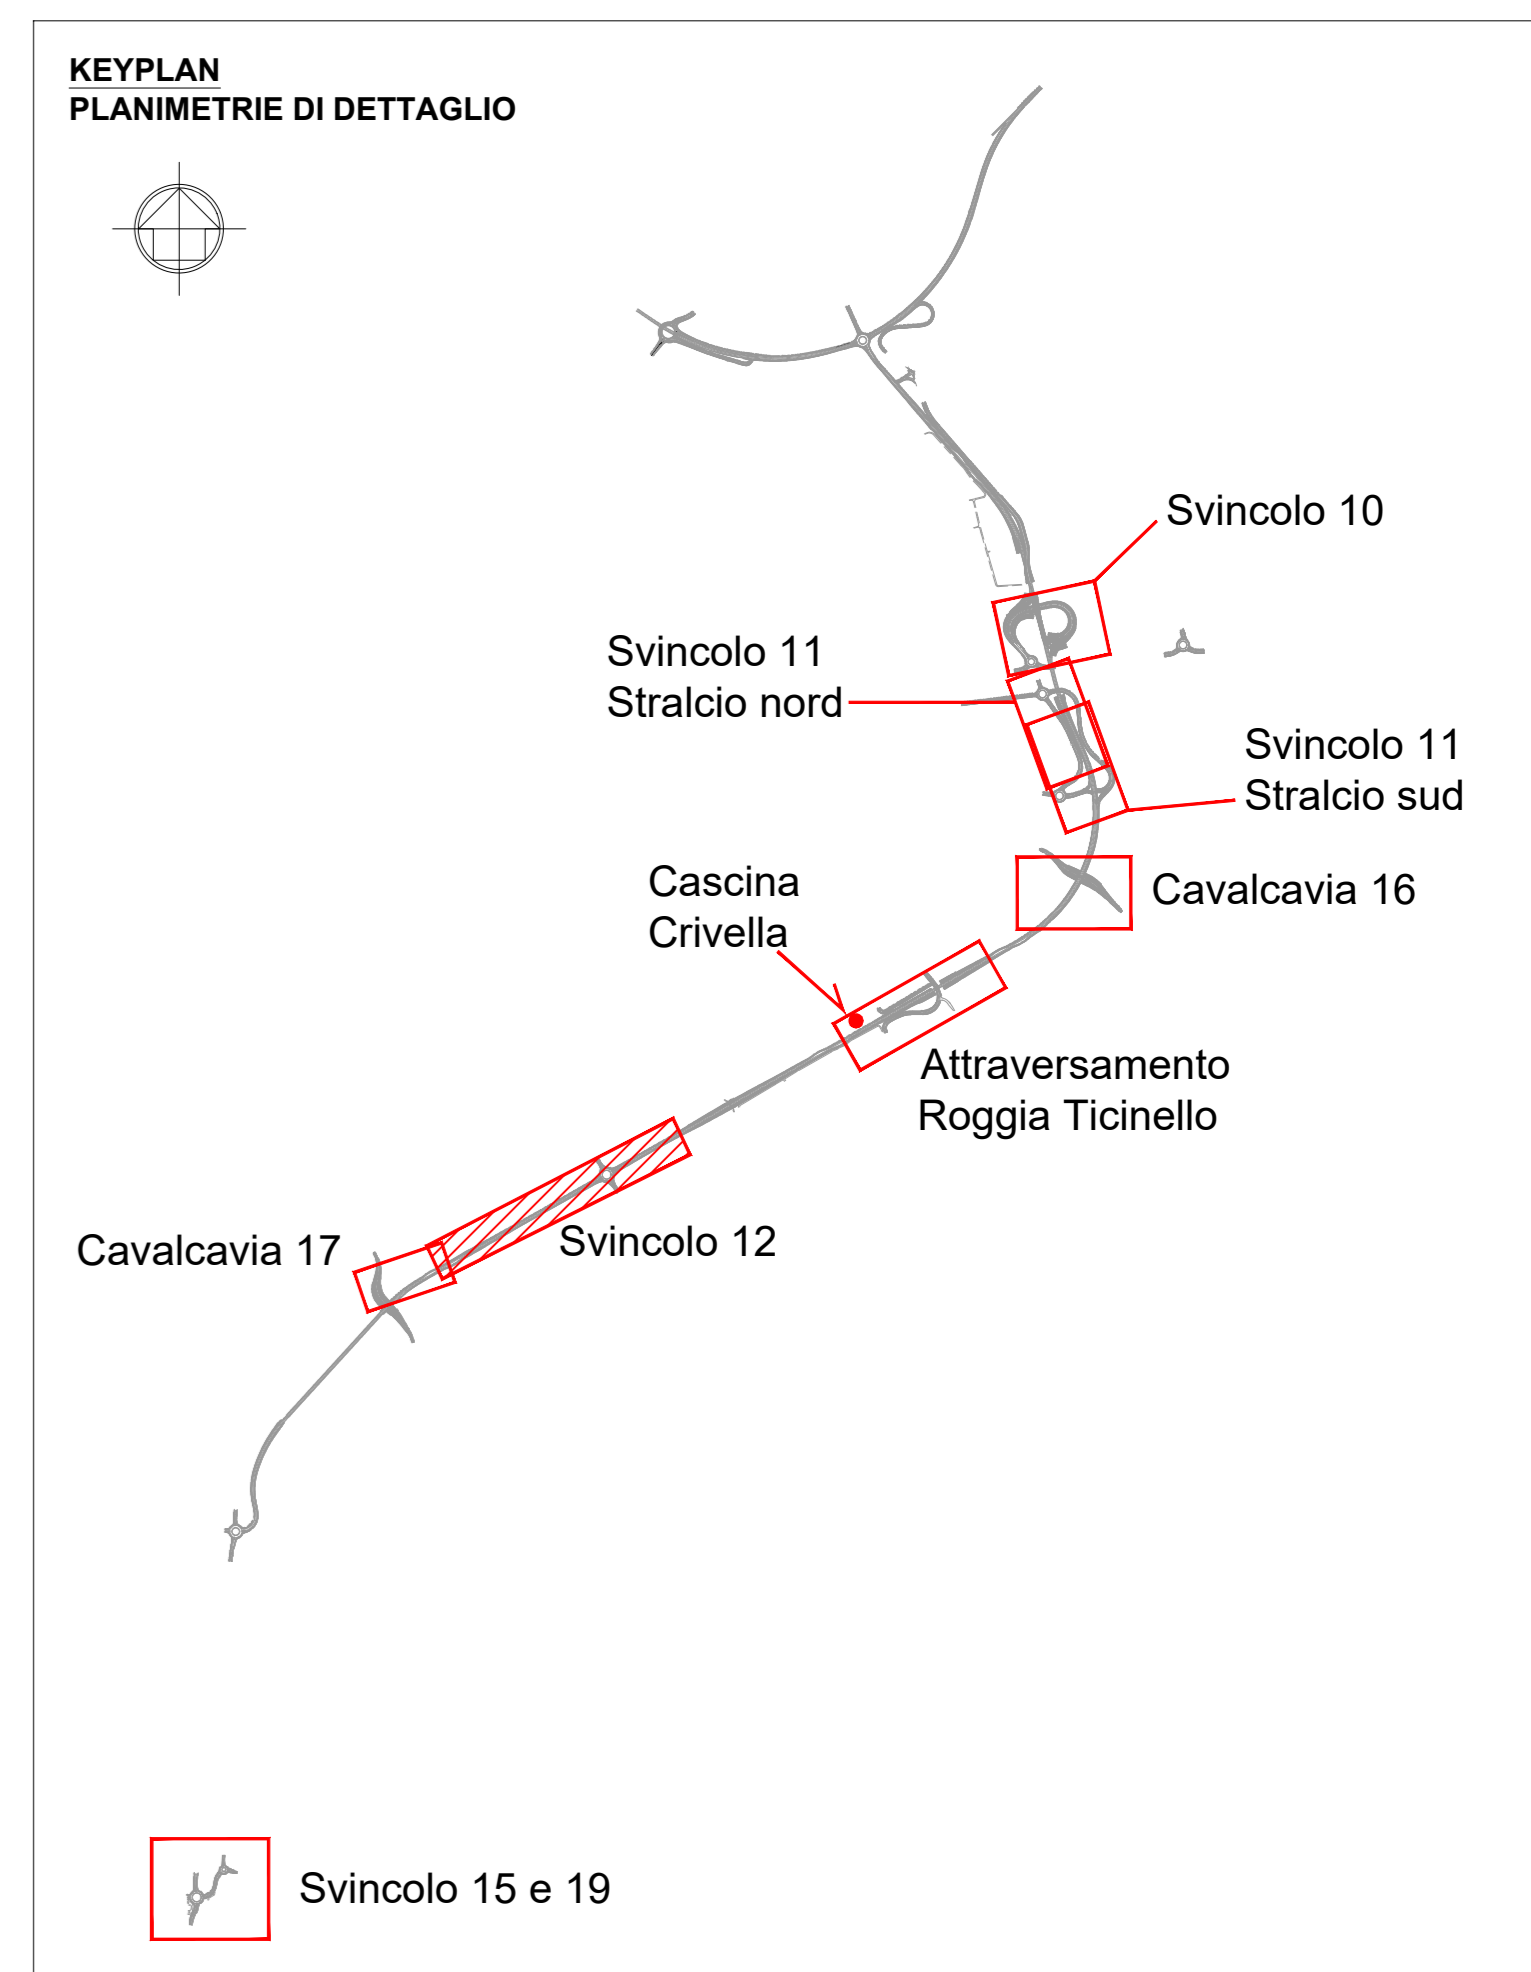

ANAS S.p.A.
anas Direzione Tecnica

LAVORI DI COLLEGAMENTO TRA LA S.S.11 A MAGENTA E LA TANGENZIALE OVEST DI MILANO
VARIANTE DI ABBIATEGRASSO E ADEGUAMENTO IN SEDE DEL TRATTO ABBIATEGRASSO-VIGEVANO FINO AL PONTE SUL FIUME TICINO
1° STRALCIO DA MAGENTA A VIGEVANO - TRATTA C
PROGETTO ESECUTIVO - COD. MI608

STUDIO CORONA	ING. RENATO DEL PRETE	ECOPLAN	EG
ING. VITOLO D'AMICO	ING. DANIELA DEL PRETE	AVV. NEREA FERRARI	ING. CARLO SCARPA
ING. RENATO VALLI	ING. FABRIZIO BIANCHI	ING. GIUSEPPE AGOSTINI	ING. GIANFRANCO BIANCHI
ING. RENATO VALLI	ING. FABRIZIO BIANCHI	ING. GIUSEPPE AGOSTINI	ING. GIANFRANCO BIANCHI

EA24
E - MITIGAZIONE AMBIENTALE
EA - OPERE A VERDE
PLANIMETRIA DI DETTAGLIO SVINCOLO 12

CODICE PROGETTO	NOME FILE	REVISIONE	SCALA:
PROGETTO: LO203	EA24 - T01A00AMP23_A.dwg	A	VARIE
ELAB: E	ELAB: T01A000AMB P/P23		
DATA: 23/01	DATA: 23/01		
REDAZIONE: ING. CAROLINA BIANCHI	VERIFICAZIONE: ING. GAETANO BIANCHI		
REDAZIONE: ING. CAROLINA BIANCHI	VERIFICAZIONE: ING. GAETANO BIANCHI		