

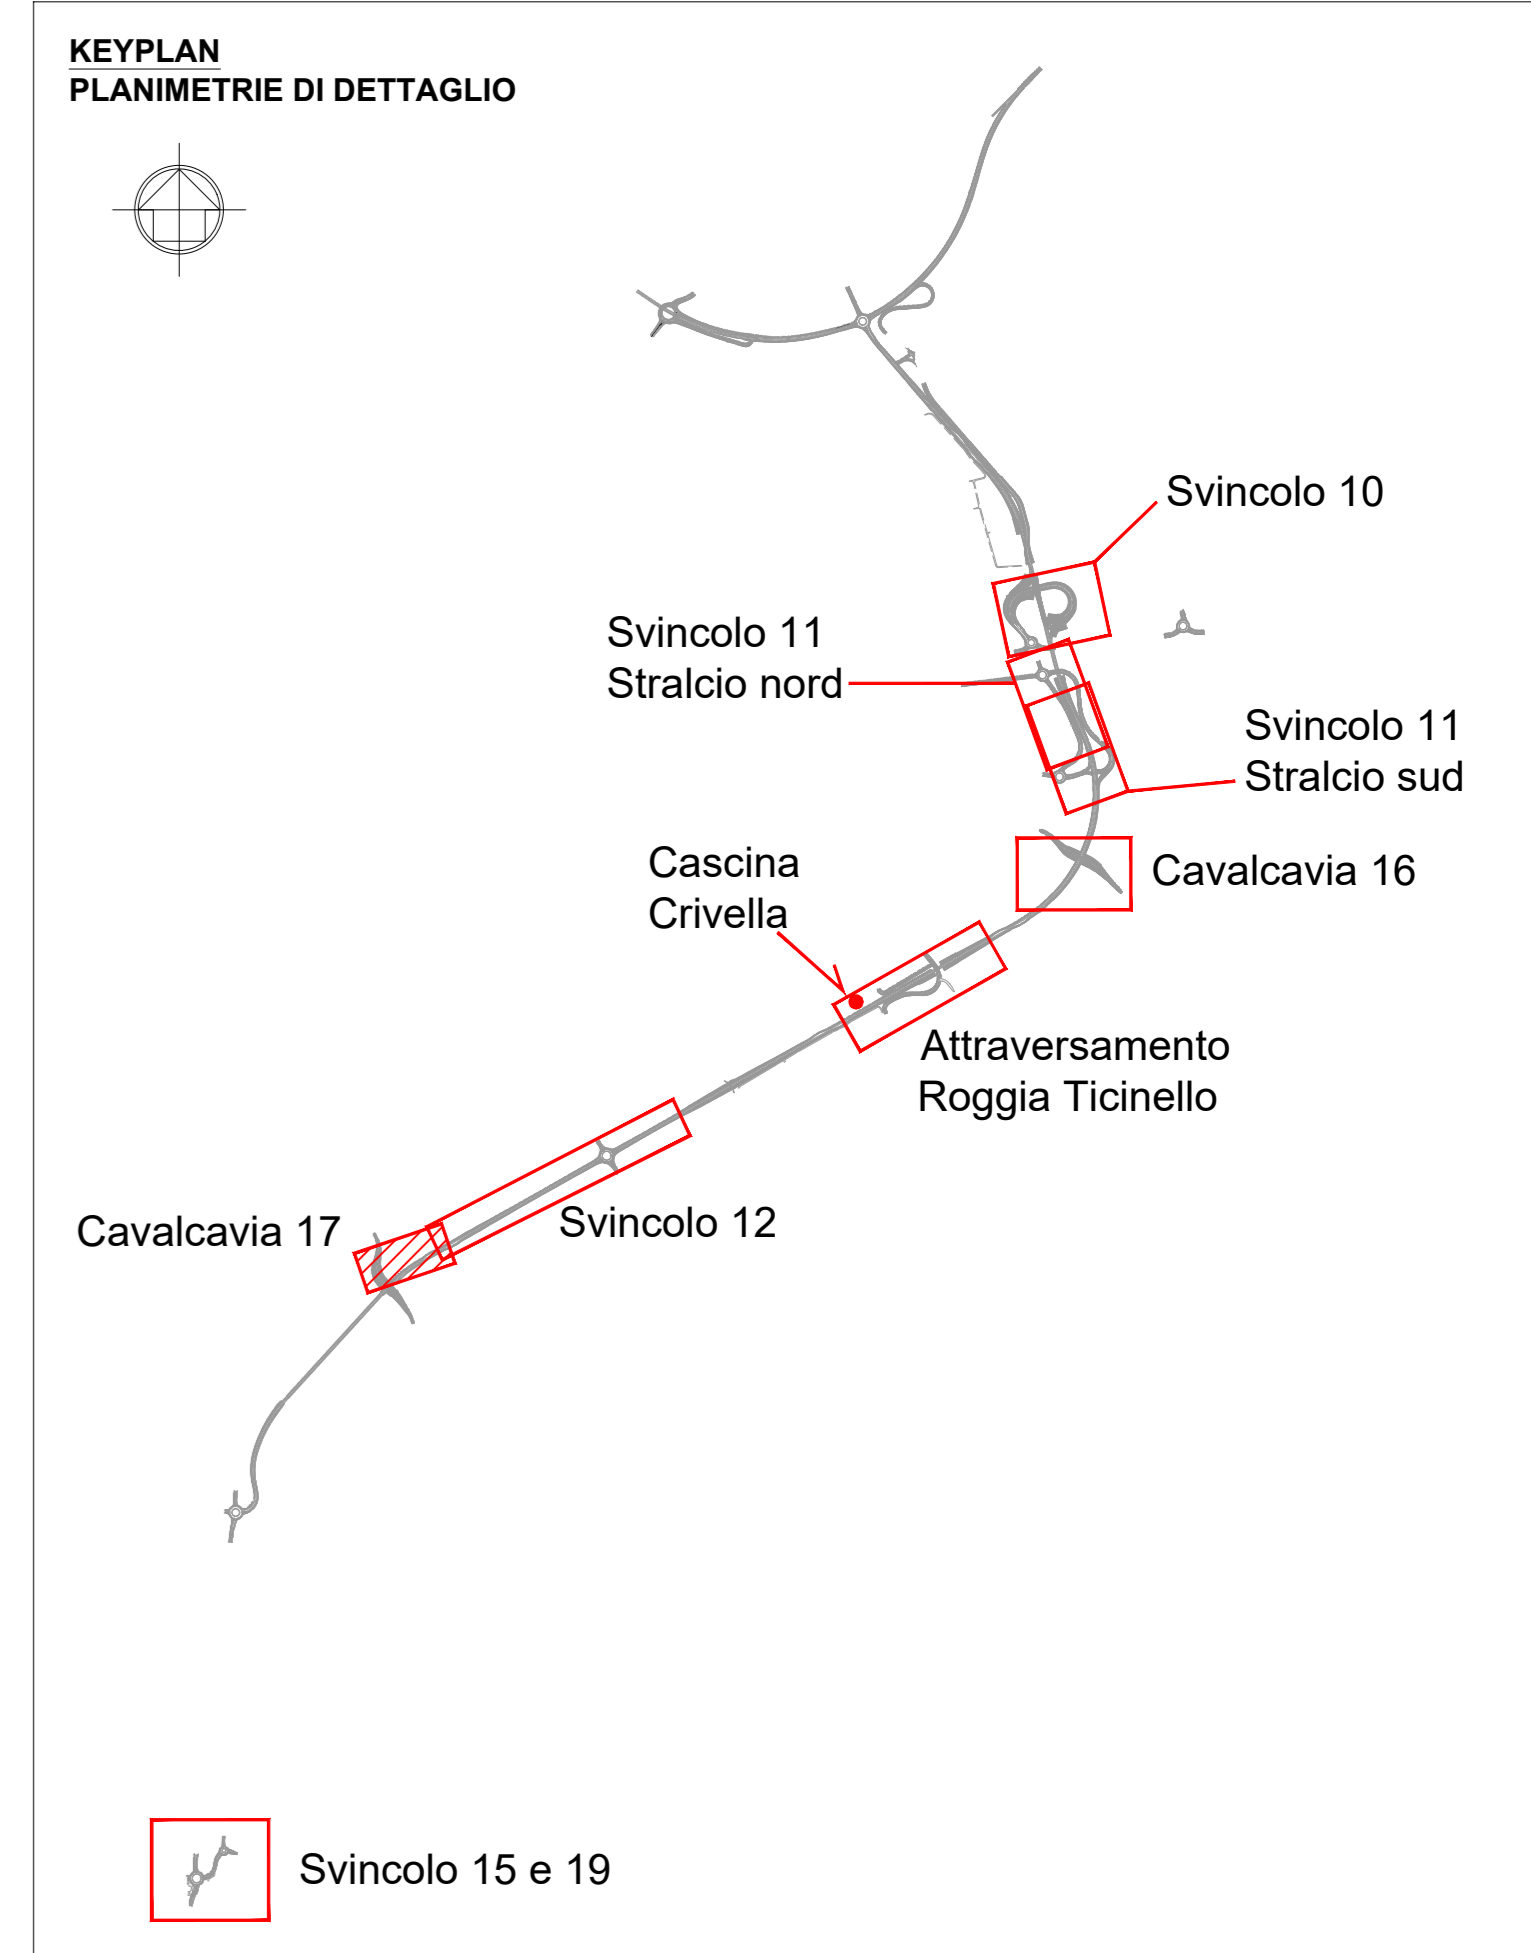



Interventi a verde: area di dettaglio "Cavalcavia 17" (scala 1:500)

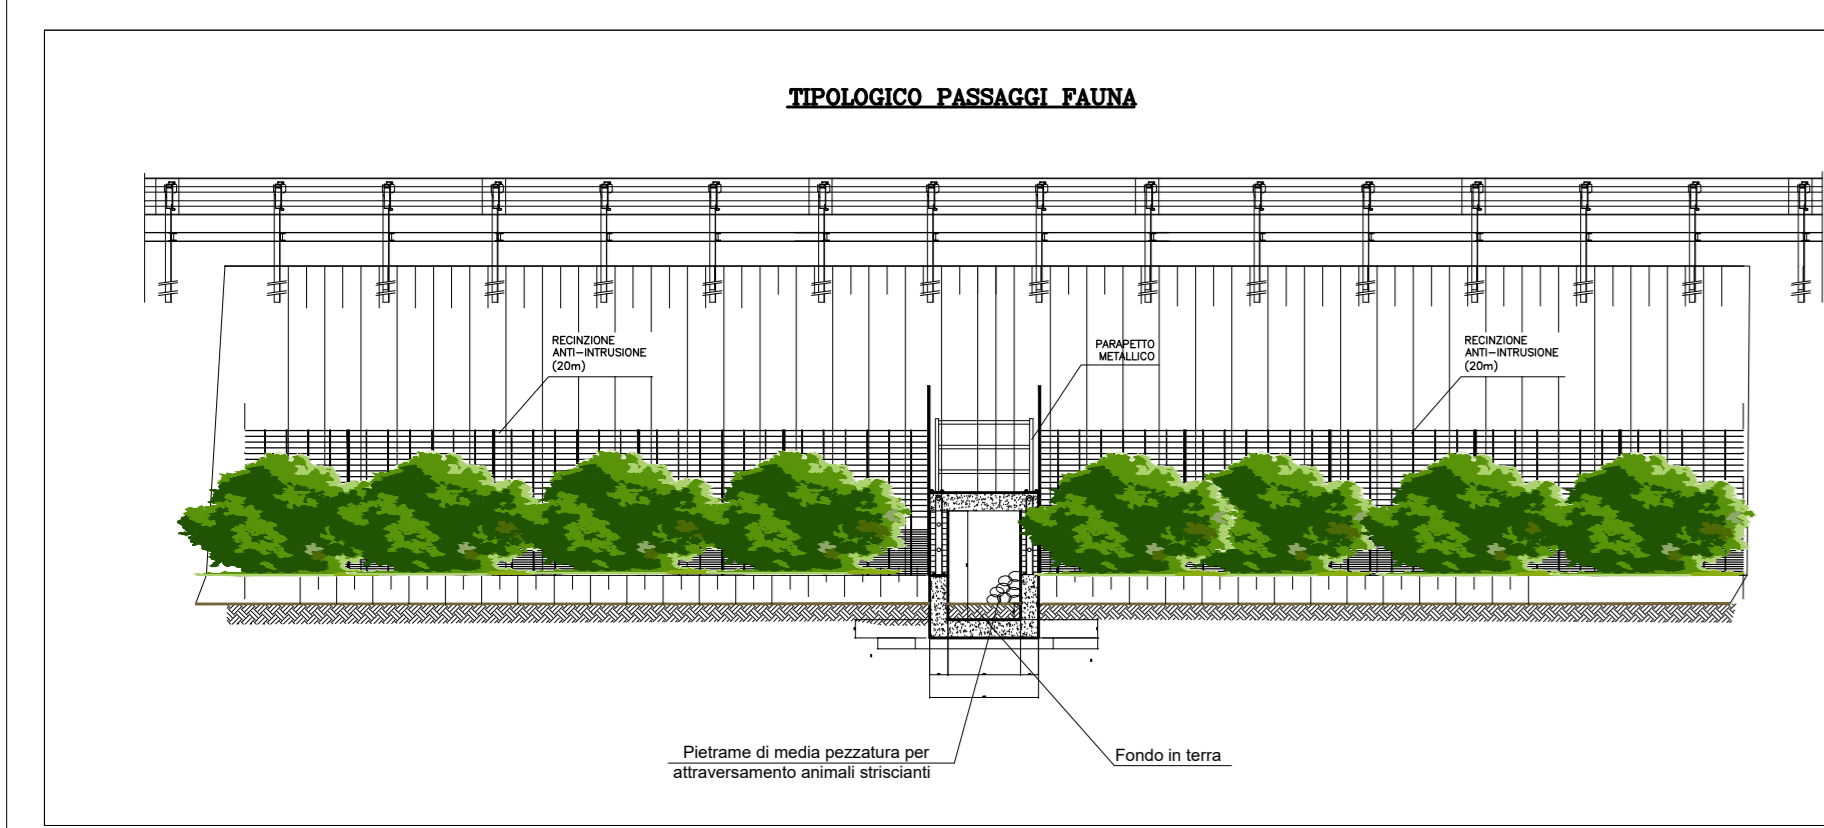










Inerbimento mediante idrosemina

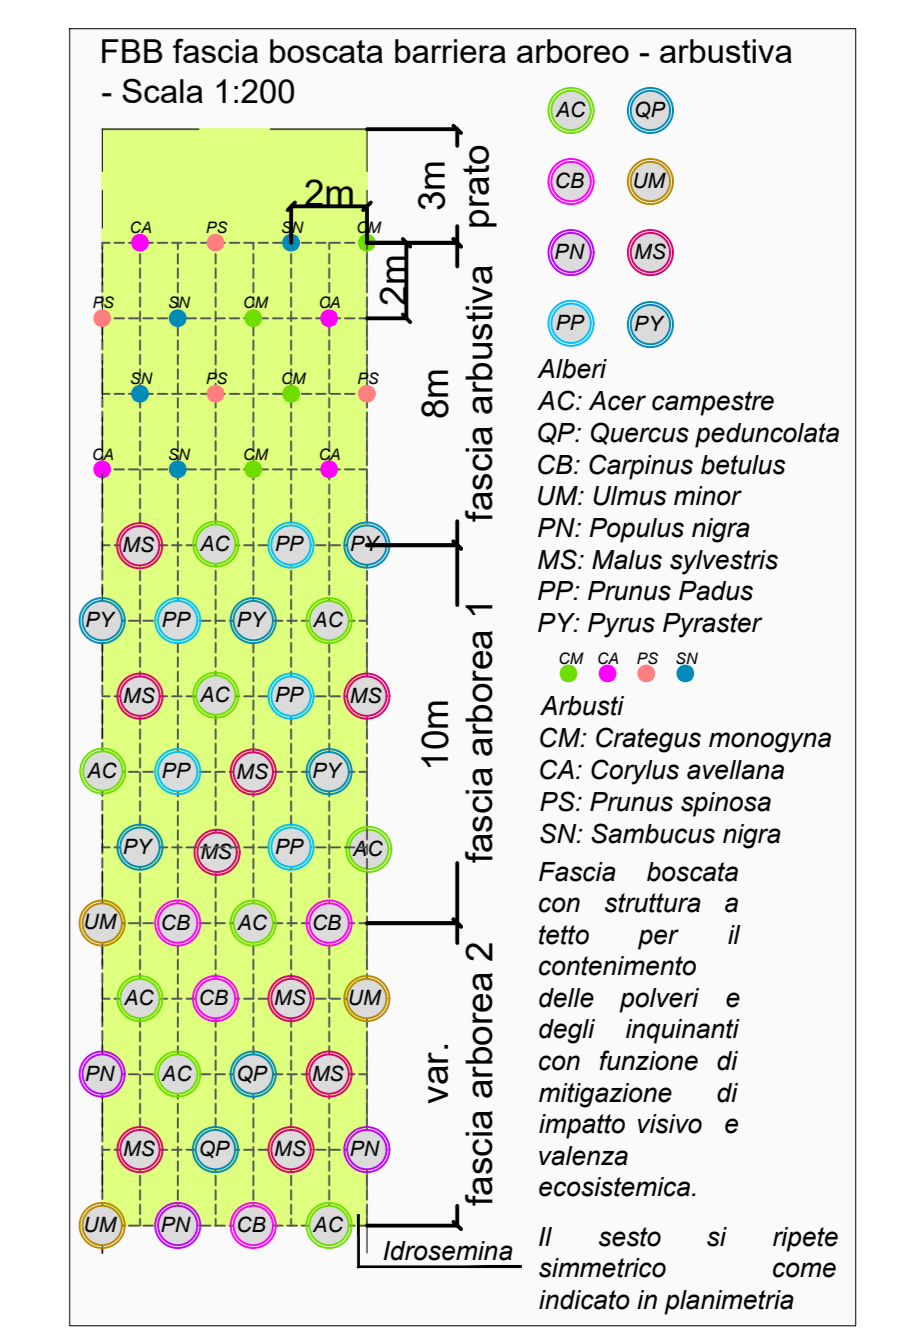

Caratteristiche dei passaggi fauna

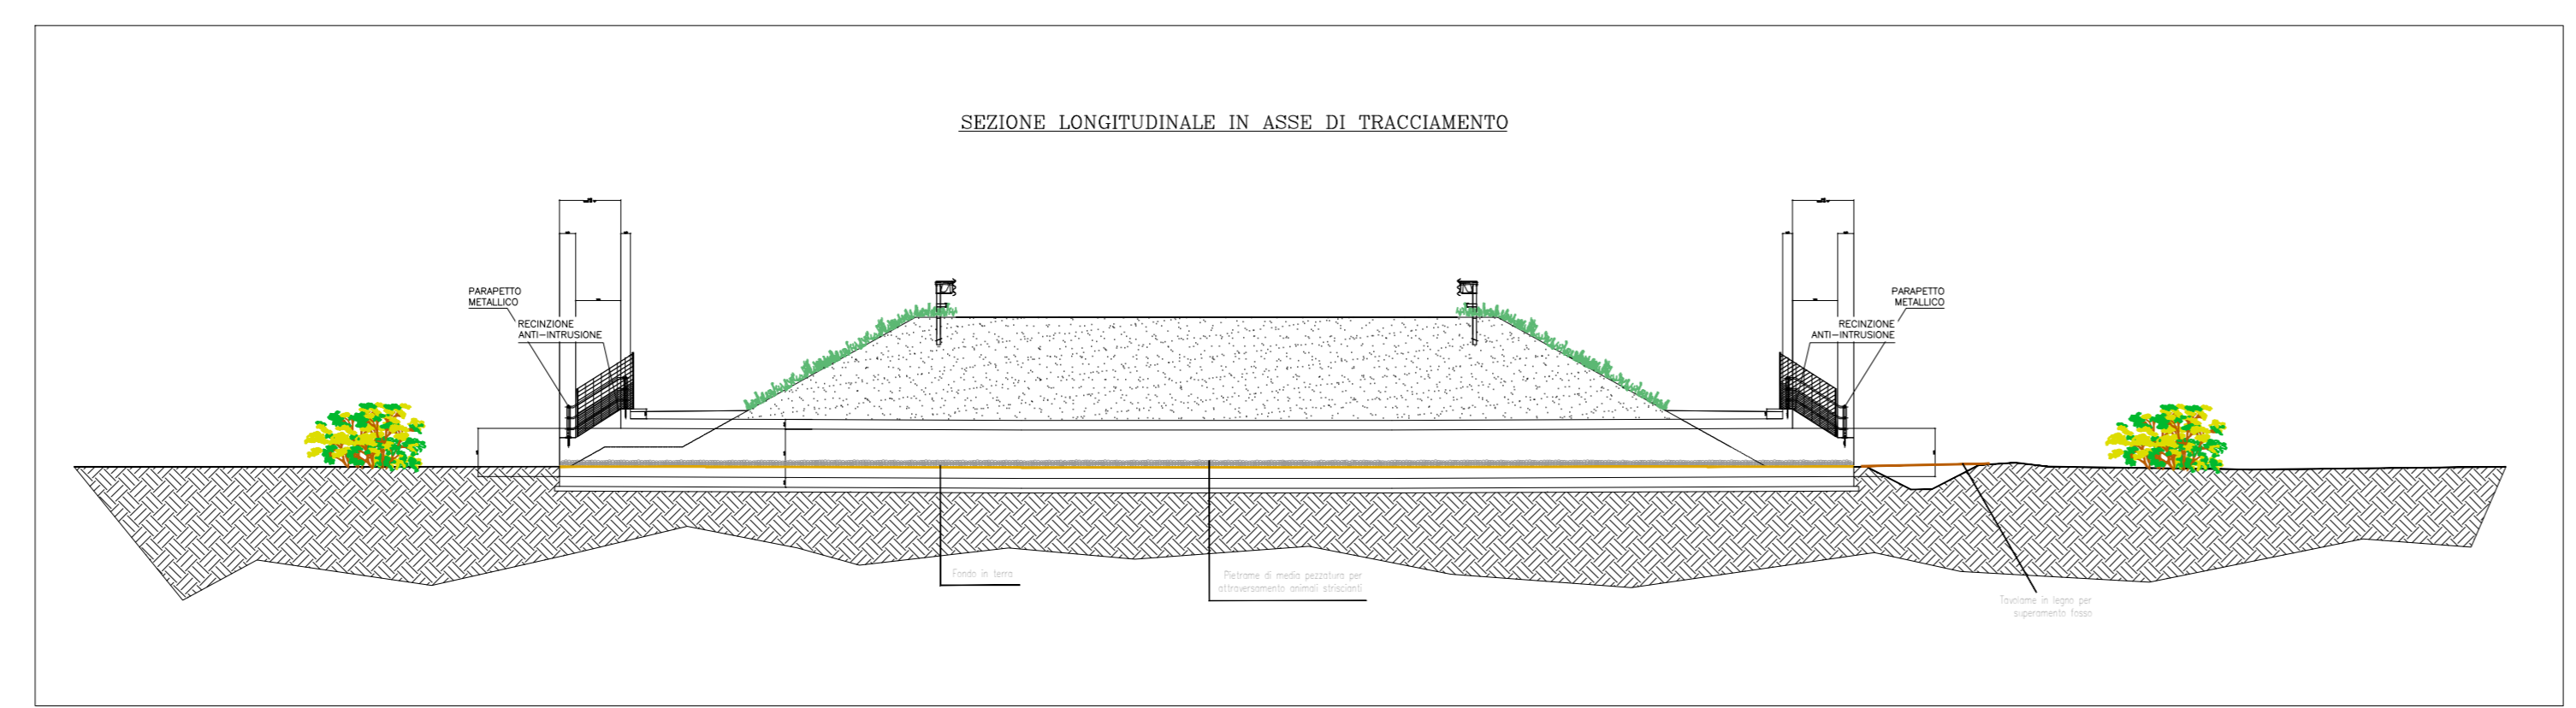

Caratteristiche della rete anti-intrusione in prossimità dei passaggi fauna

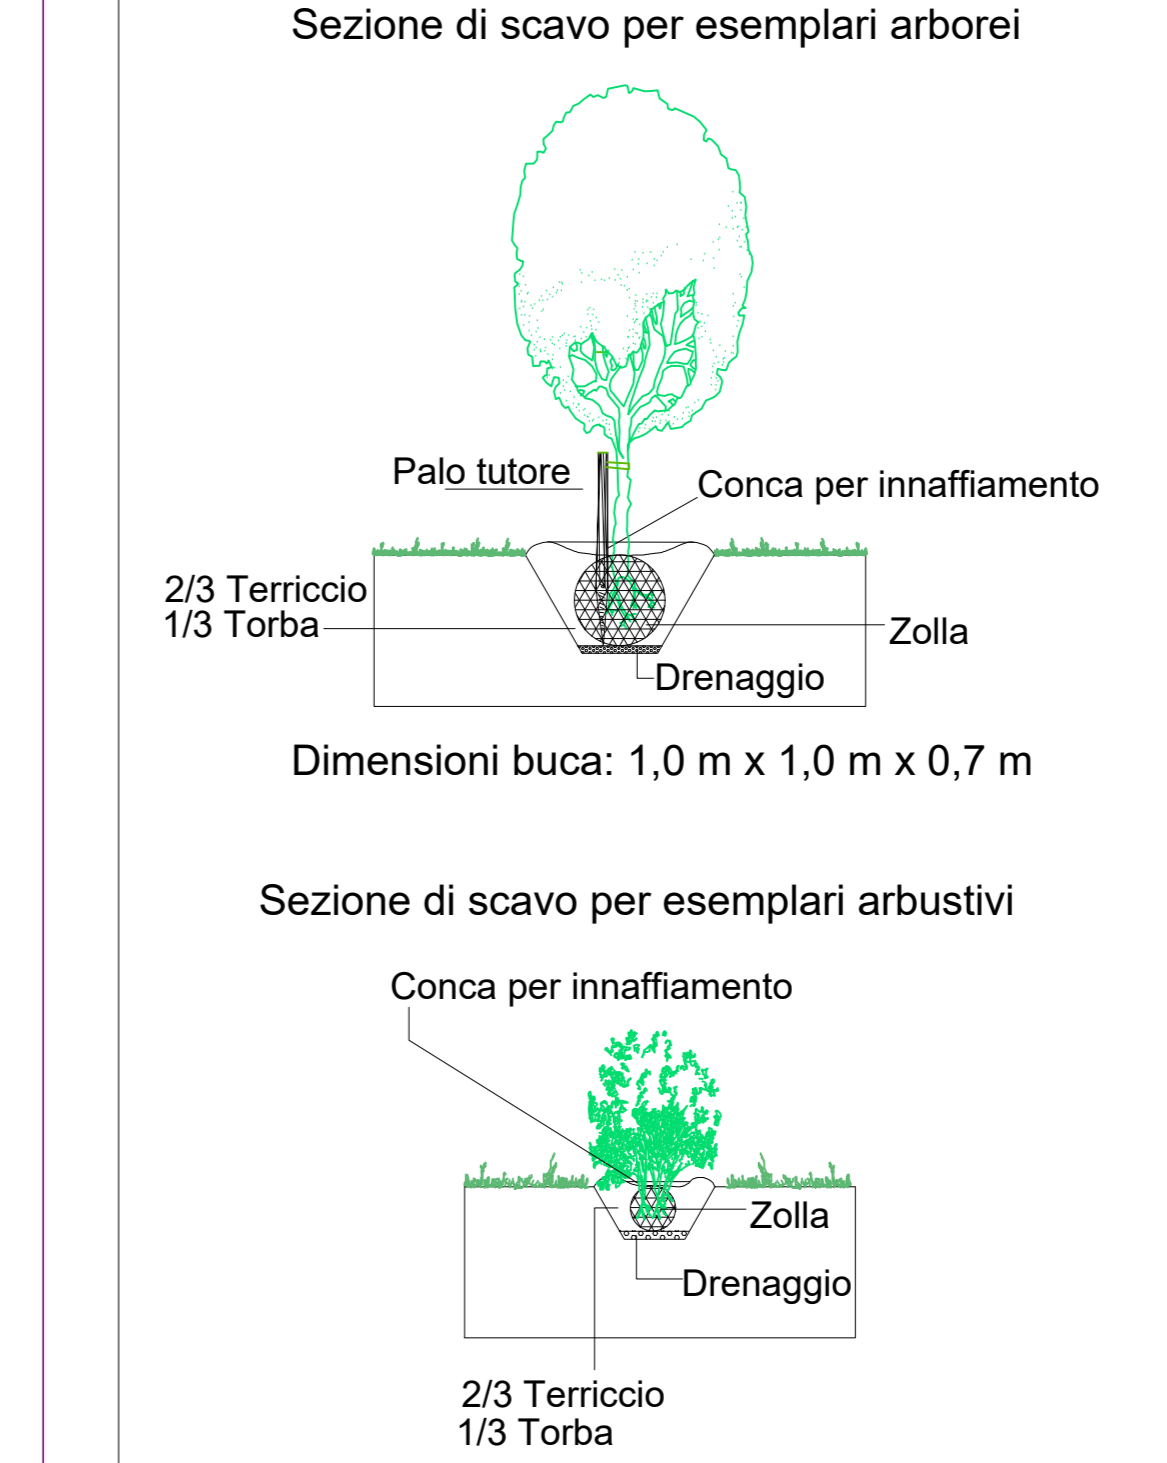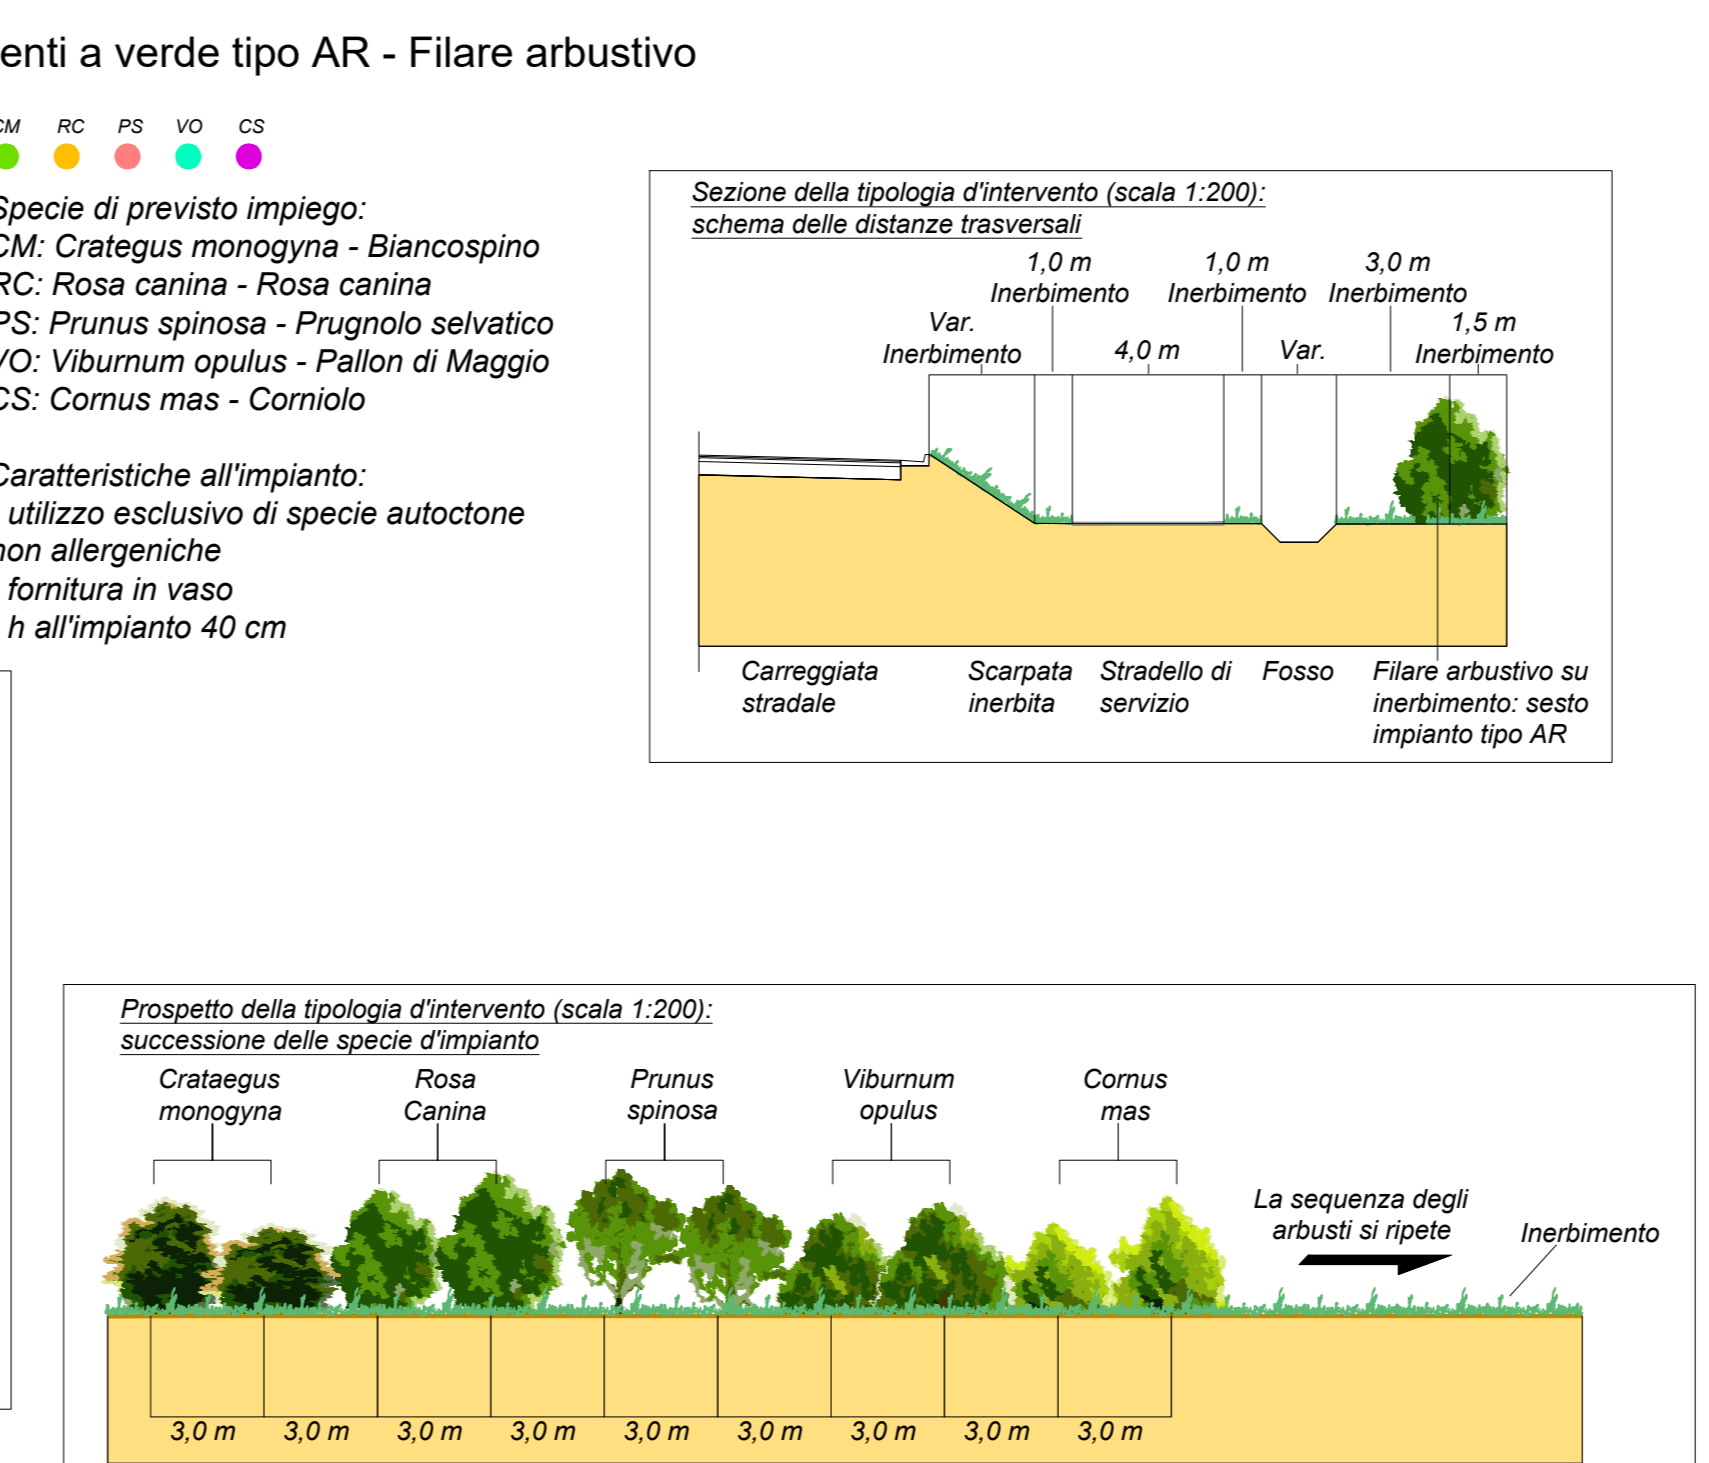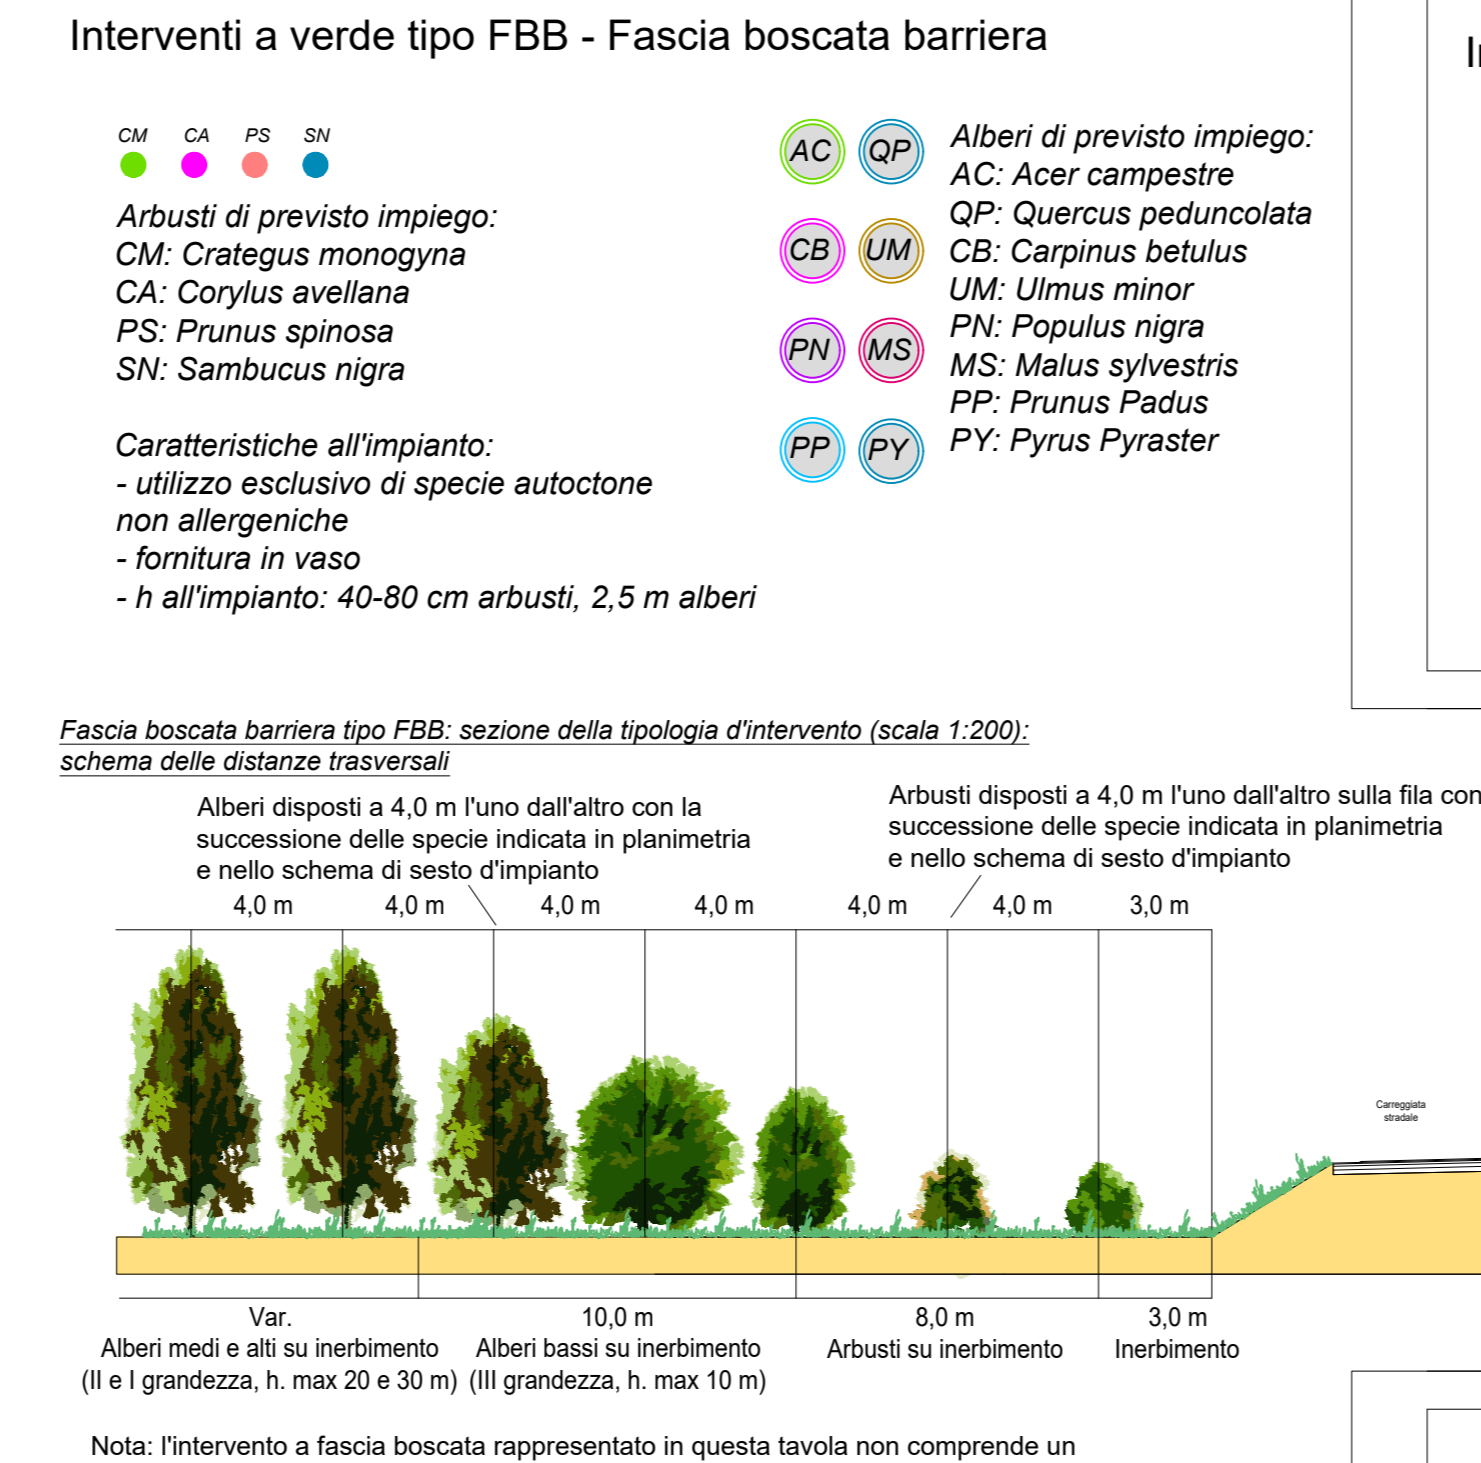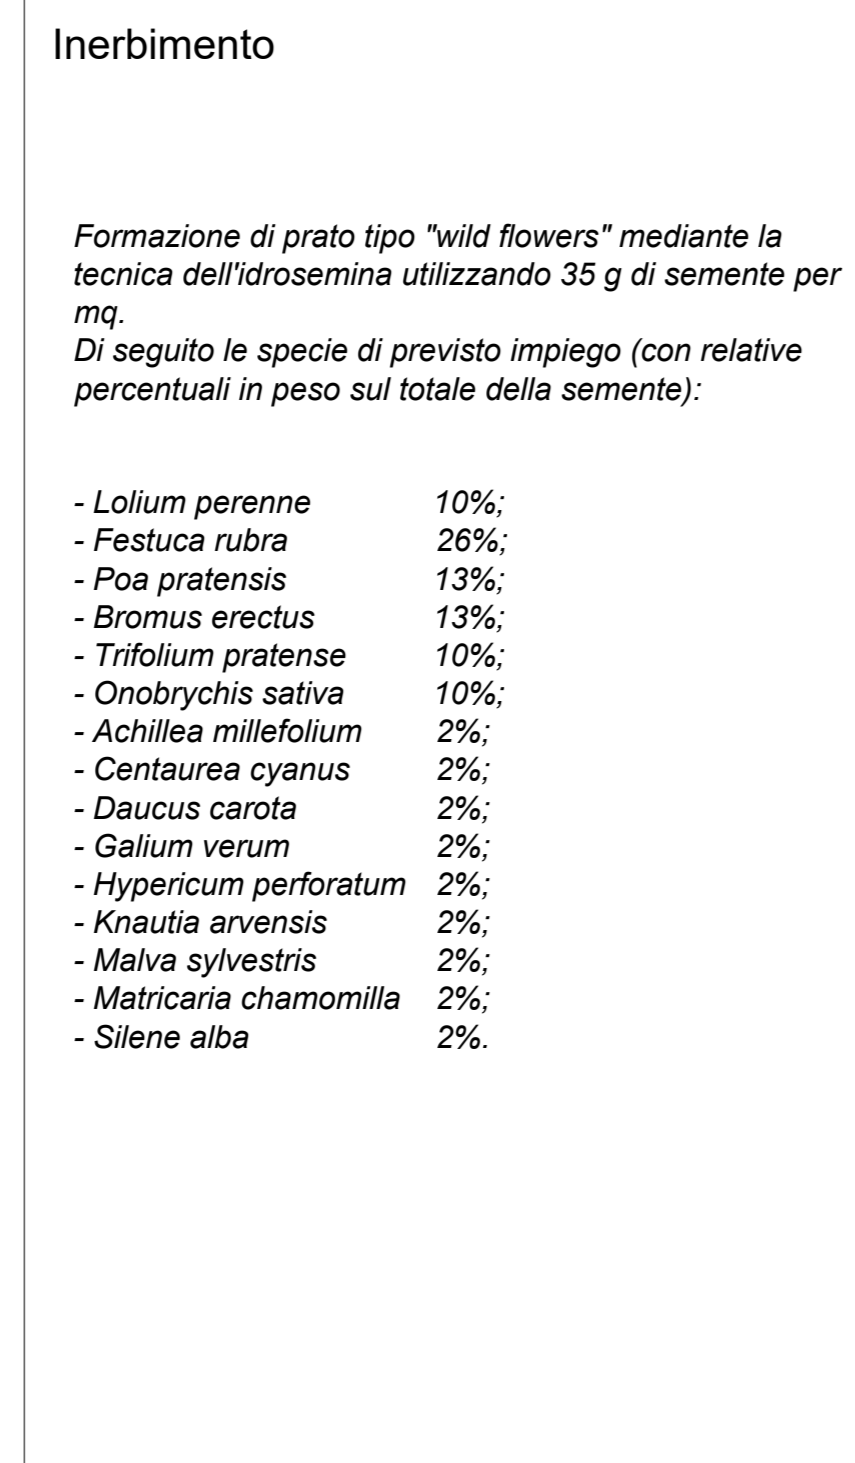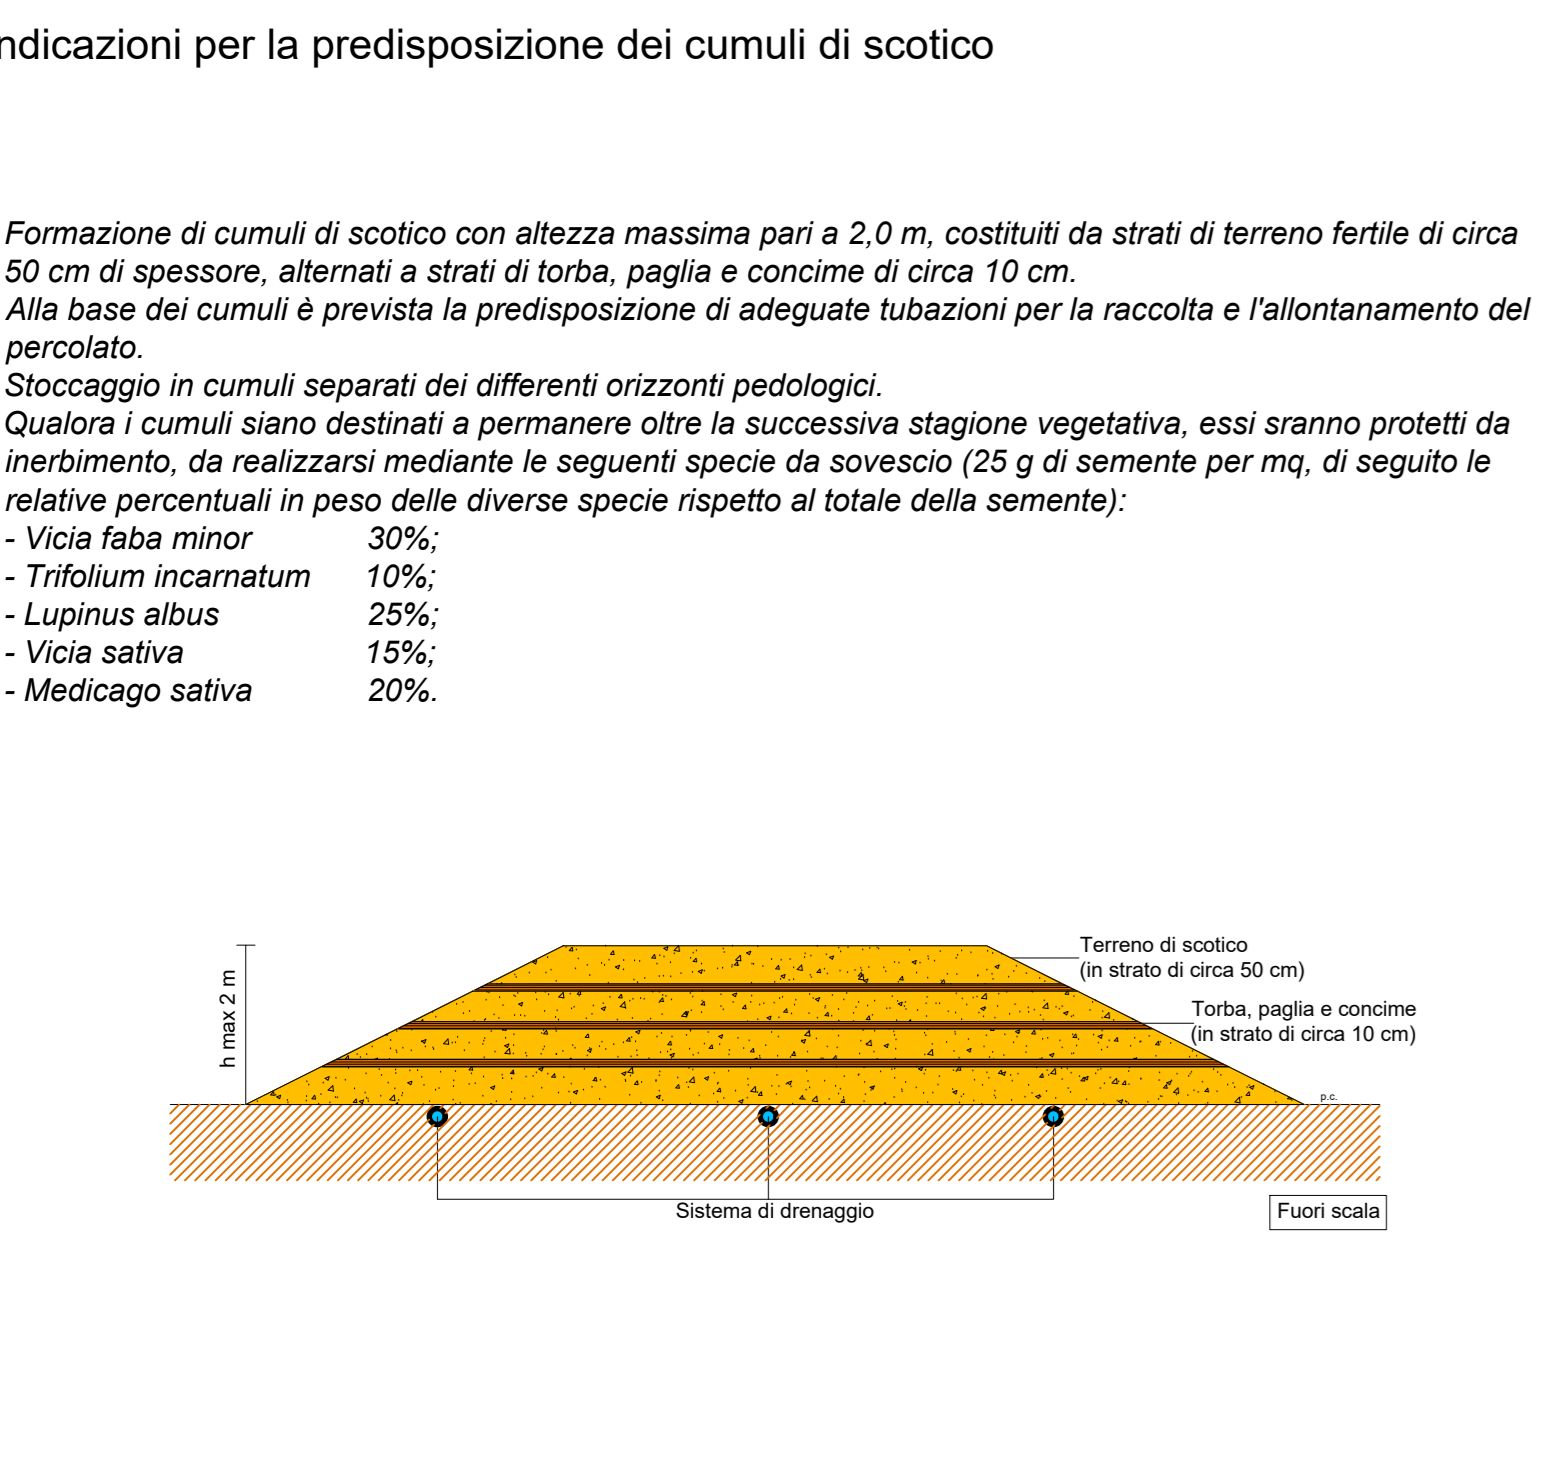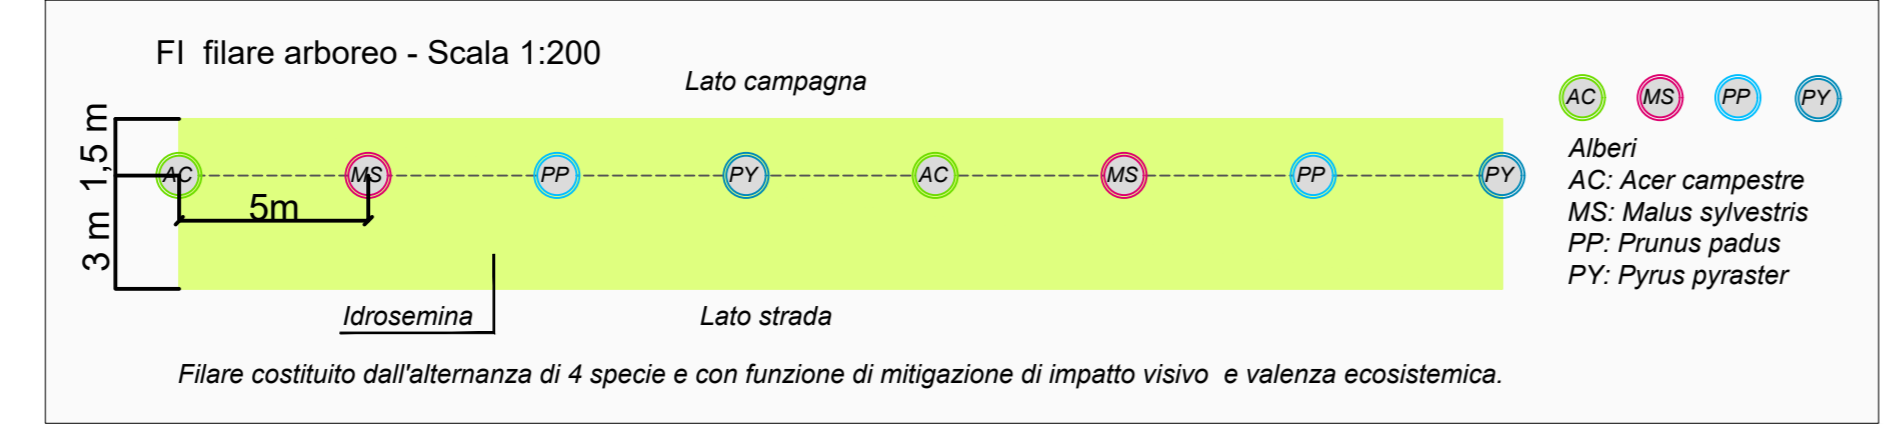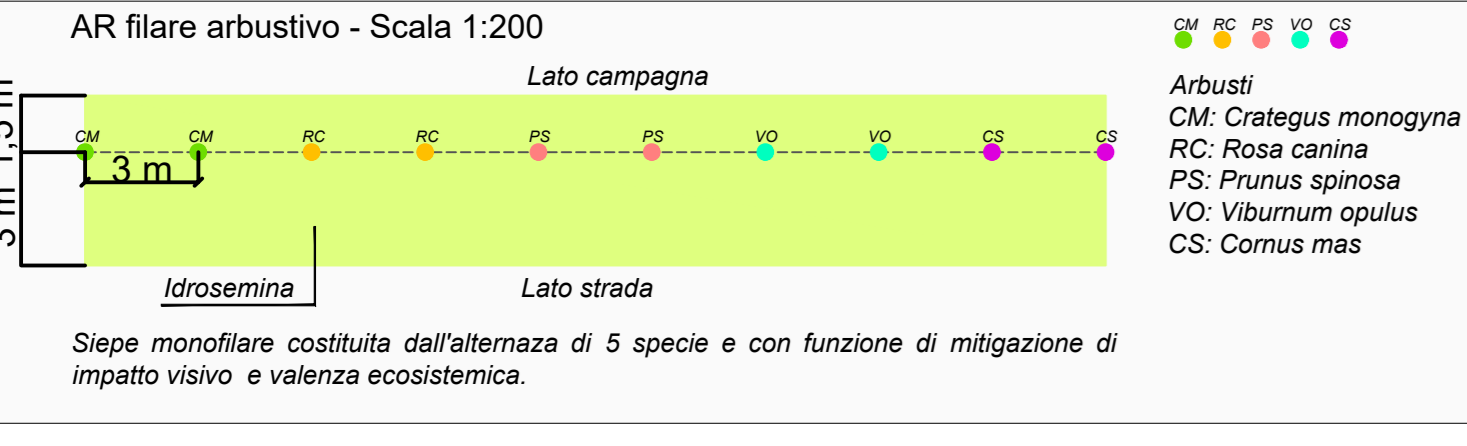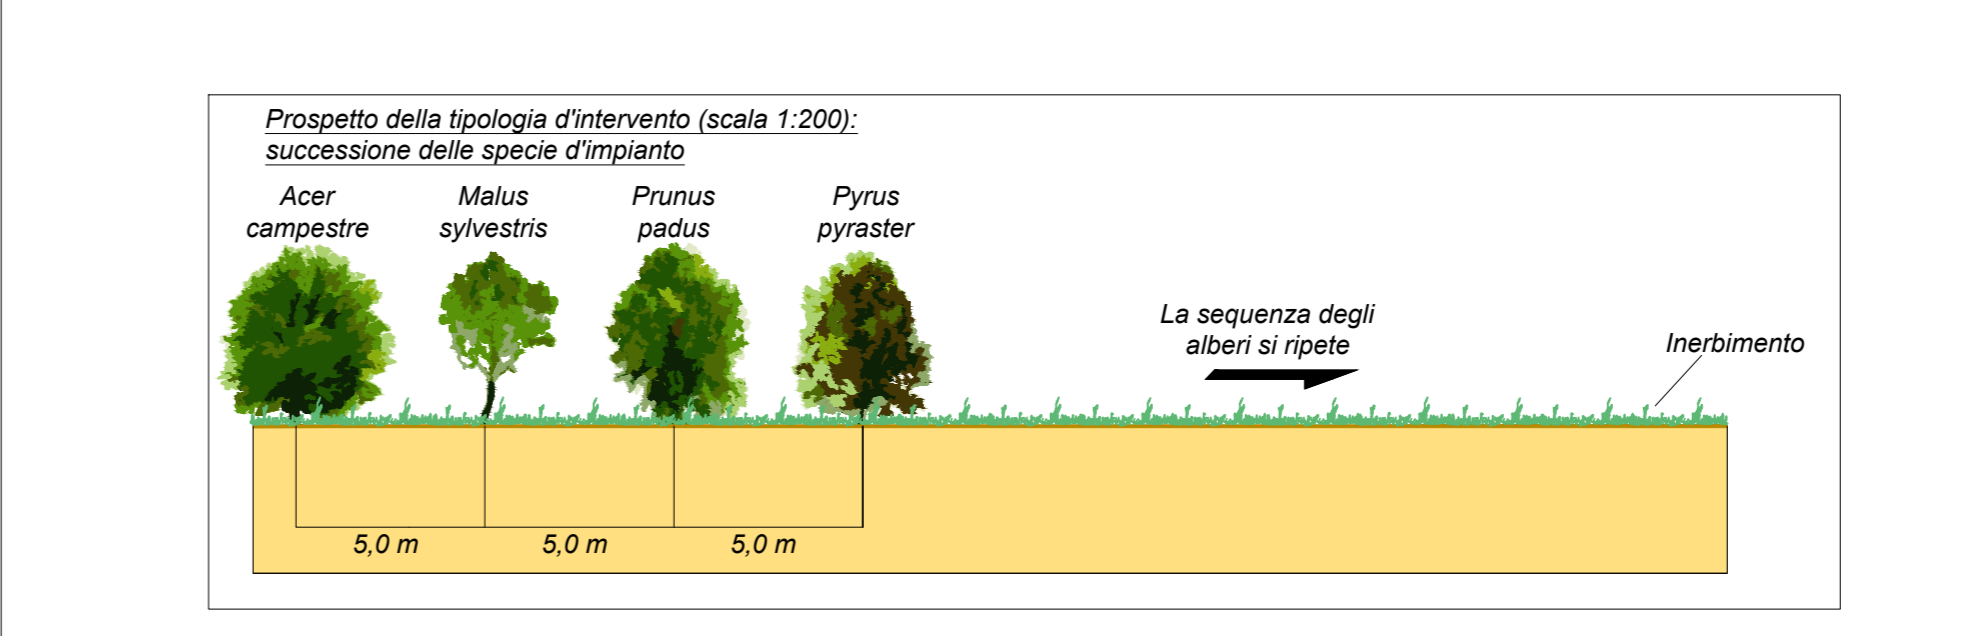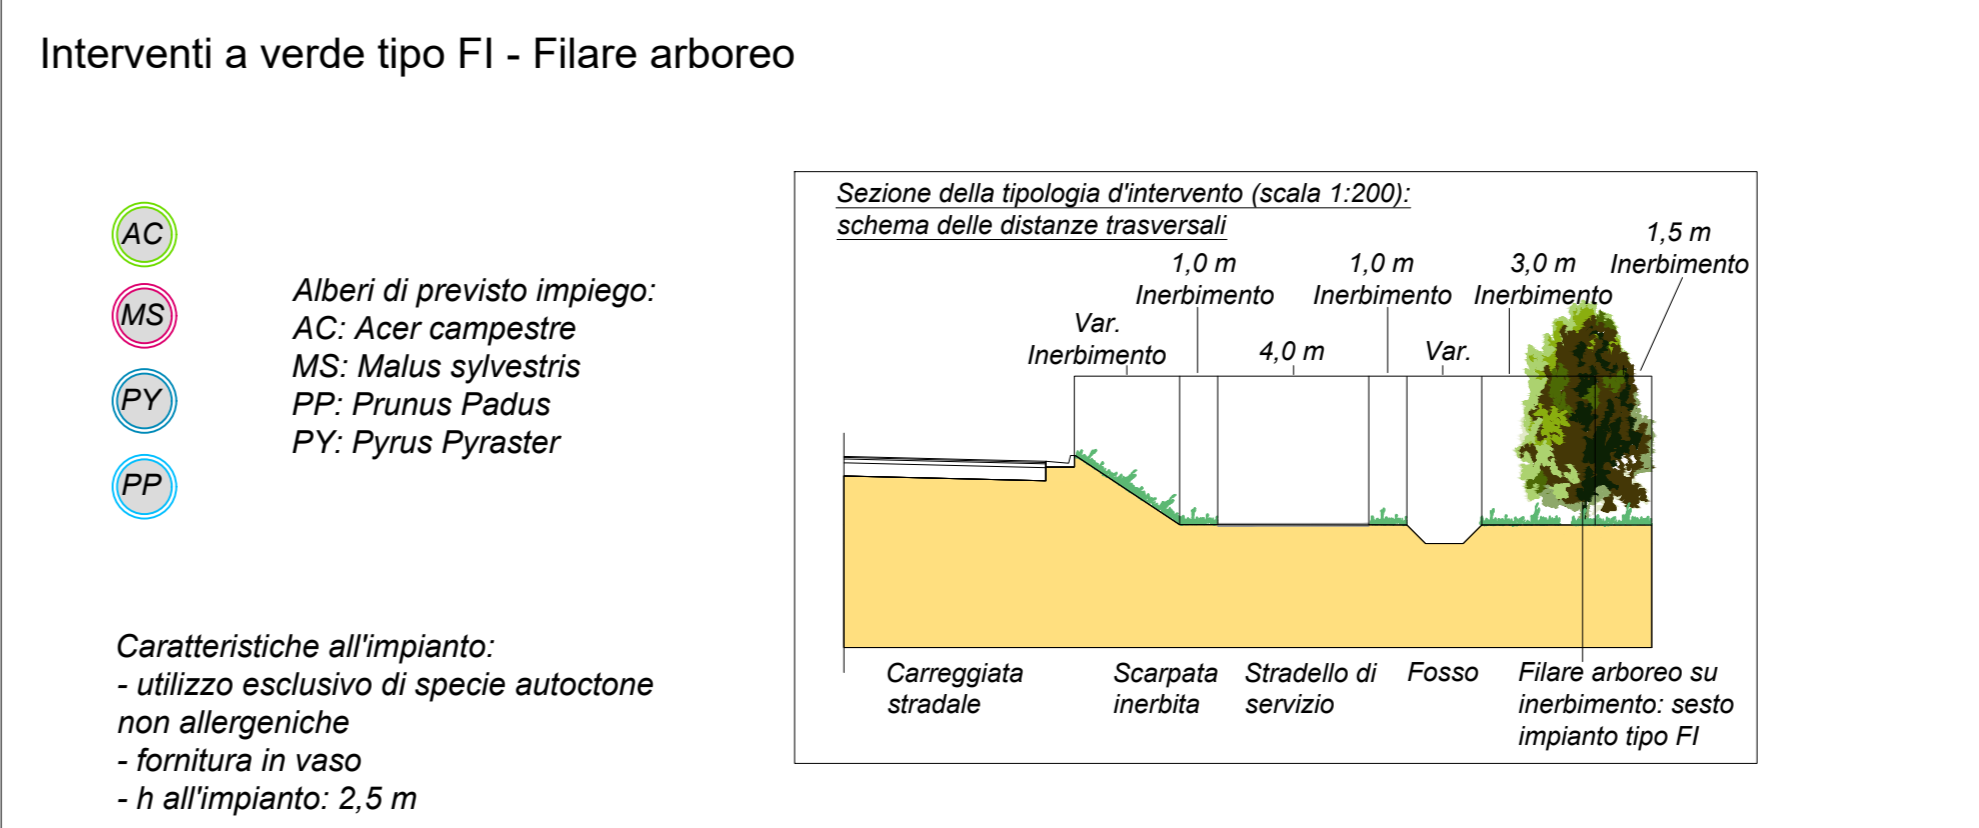

ANAS S.p.A. Direzione Tecnica

LAVORI DI COLLEGAMENTO TRA LA S.S.11 A MAGENTA E LA TANGENZIALE OVEST DI MILANO

VARIANTE DI ABBIATEGRASSO E ADEGUAMENTO IN SEDE DEL TRATTO ABBIATEGRASSO-VIGEVANO FINO AL PONTE SUL FIUME TICINO

1° STRALCIO DA MAGENTA A VIGEVANO - TRATTA C

PROGETTO ESECUTIVO - COD. MI608

STUDIO CORONA	ING. RENZO DEL PRETE	ECOPLAN	GG
ING. VITOLO DOTTI	ING. DANIELA DI PIETRO	AVV. NERULLO FALCI	ING. GABRIELLA SCARPA
ING. RENZO VALLI	ING. VITOLO DOTTI	ING. GIOVANNI AGOSTINI	ING. ENZO GOTTI
ING. VITOLO DOTTI	ING. VITOLO DOTTI	ING. GIOVANNI AGOSTINI	ING. ENZO GOTTI

EA25

E - MITIGAZIONE AMBIENTALE
EA - OPERE A VERDE
PLANIMETRIA DI DETTAGLIO CAVALCAVIA 17

CODICE PROGETTO	NOME FILE	REVISIONE	SCALA
PROGETTO	EA25 - T01A00AMP24_A.dwg		
LO2/03	E 2/3/01	A	VARIE

C			
B			
A	EMMISSIONE	Novembre 2023	ARCH. CAROLINA BIANCHI
REV.	DESCRIZIONE	DATA	REDAITTO