


SESTO DI IMPIANTO

SCALA 1:100


ALTERNANZA SINGOLI ESEMPLARI DELLE 4 SPECIE ARBOREE PREVISTE

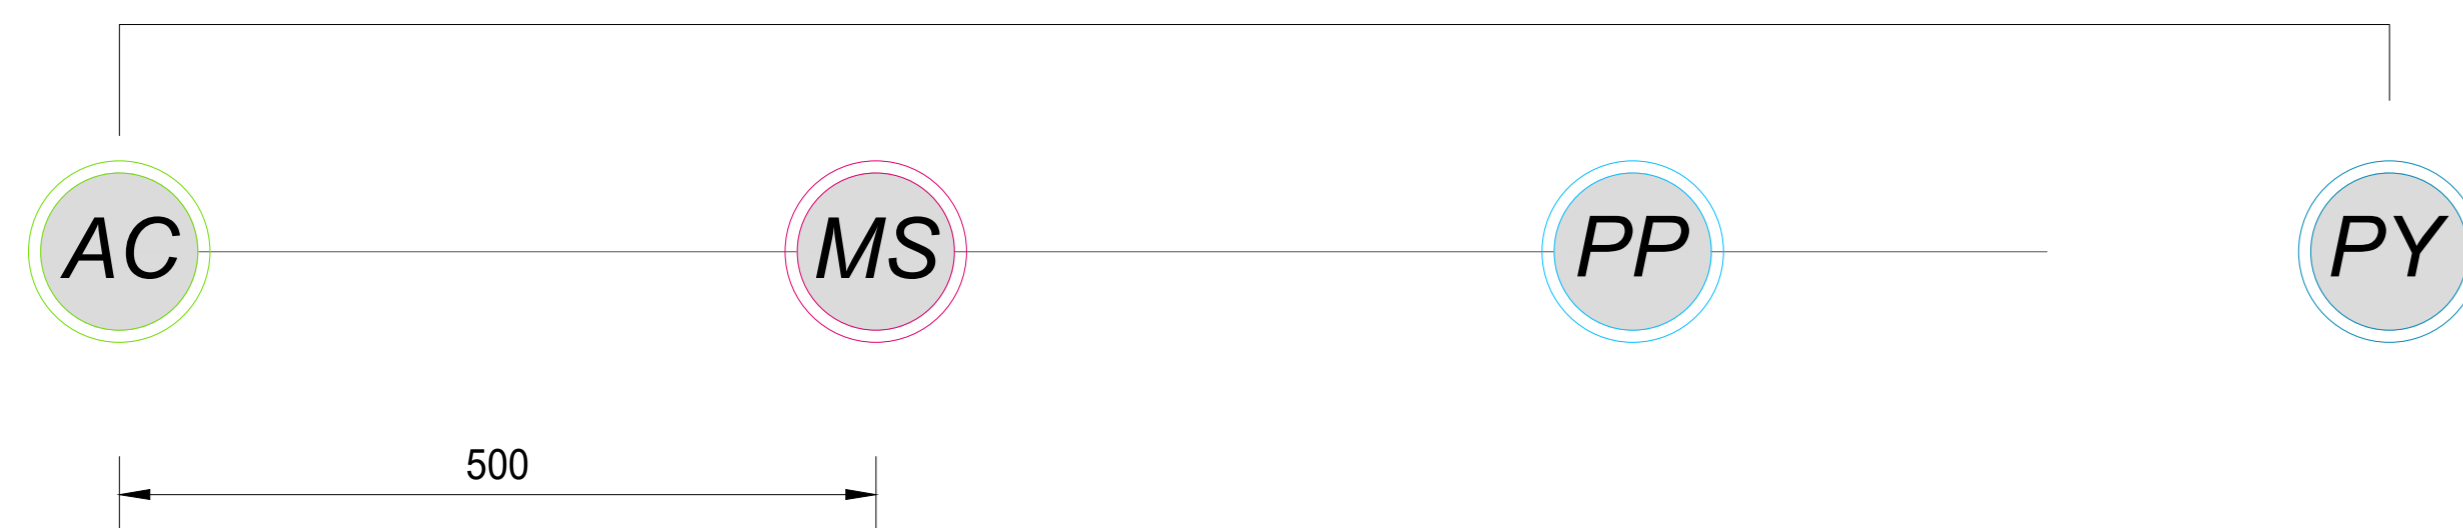

ALBERI
 AC: ACER CAMPESTRE
 MS: MALUS SYLVESTRIS
 PP: PRUNUS PADUS
 PY: PYRUS PYRASTER

PIANTA

SCALA 1:100

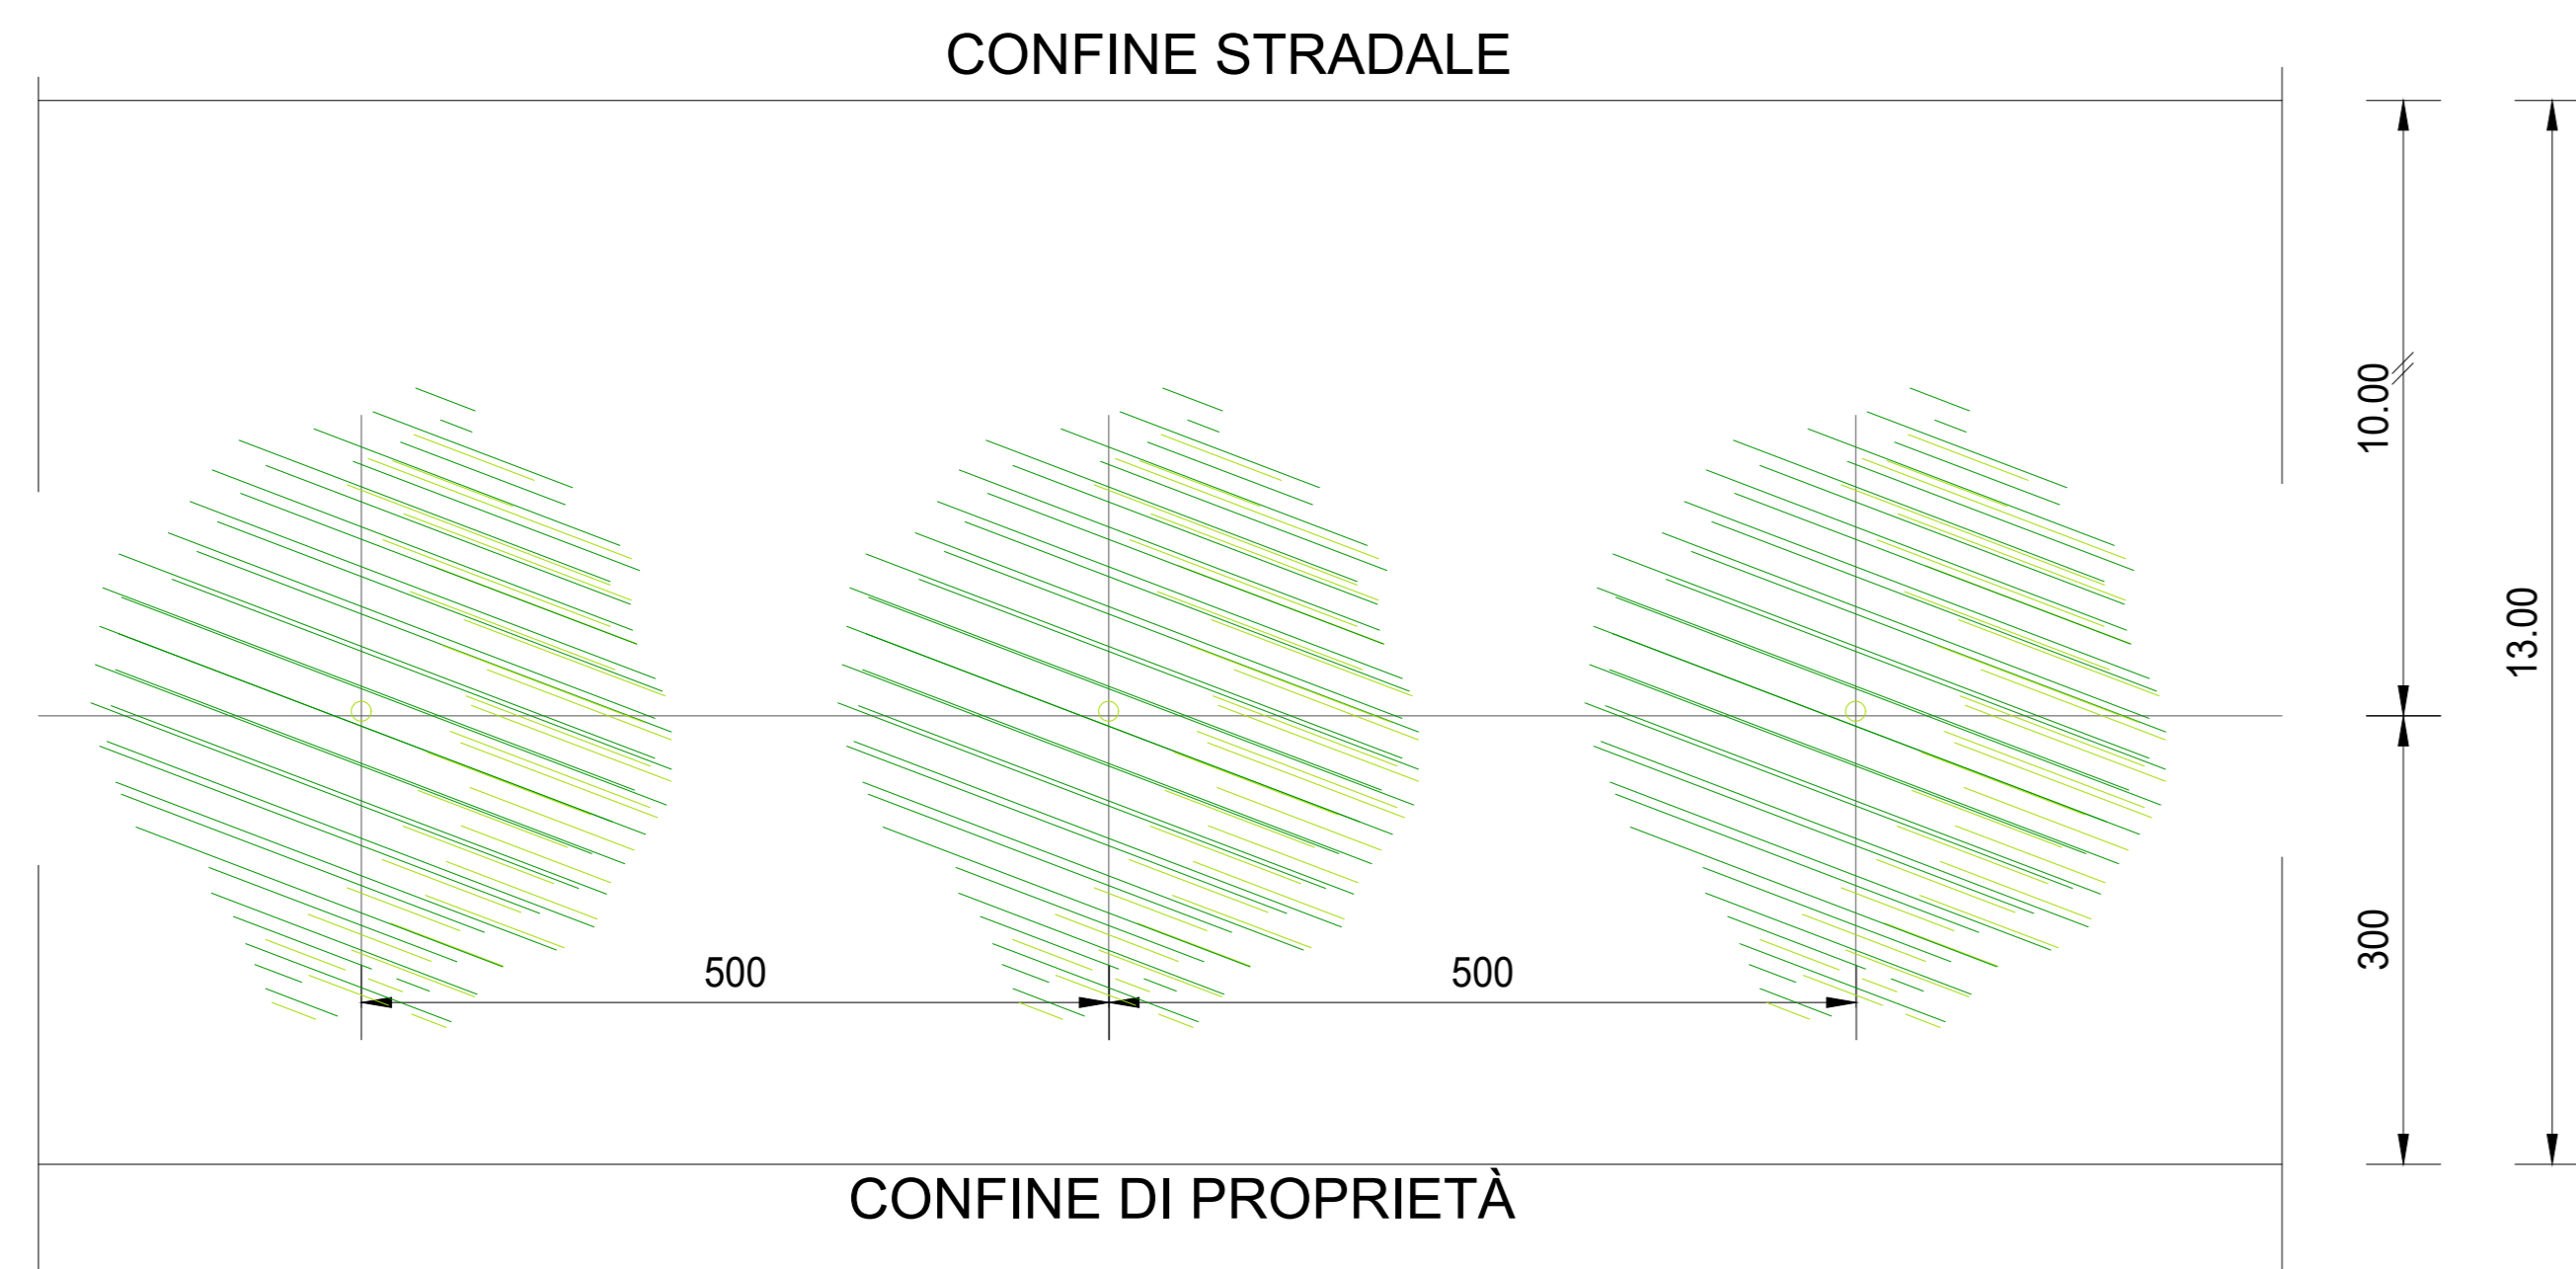

FI - FILARE ARBOREO


SPECIE ARBOREE		h max.
NOME COMUNE	NOME SCIENTIFICO	
- ACERO CAMPESTRE	- ACER CAMPESTRE	10 m
- MELO SELVATICO	- MALUS SYLVESTRIS	10 m
- PADO	- PRUNUS PADUS	10 m
- PERASTRO	- PYRUS PYRASTER	10 m

- TIPOLOGIA:** MASCHERATURA ARBOREA OPERE DI SCAVALCO E SVINCOLI.
- DISPOSIZIONE:** FILARE ARBOREO SINGOLO DISPOSTO LINEARMENTE INTERASSE 5 M. DISTANZA MINIMA DAL CONFINE STRADALE PARI ALL'ALTEZZA MASSIMA RAGGIUNGIBILE DALL'ESSENZA A COMPLETAMENTO DEL CICLO VEGETATIVO E COMUNQUE NON INFERIORE A 6.00 M FRANCO LIBERO PER RISPETTO DISTANZA DA CONFINE 3.00 M, COMPRESI EVENTUALI ARGINELLI O RICUCITURE IDRAULICO/PODERALI
- FUNZIONE:** MITIGAZIONE IMPATTO VISIVO, VALENZA ECOSISTEMICA.

LE SPECIE VEGETALI SONO MESSE A DIMORA A DISTANZA DALLE STRADE IN CONFORMITÀ ALLE DISPOSIZIONI DEL CODICE DELLA STRADA ART. 16 E 17, DEL REGOLAMENTO DI ESECUZIONE E ATTUAZIONE DEL NUOVO CODICE DELLA STRADA D.P.R. 16 DICEMBRE 1992 N. 495 ART. 26 E 27 E DEL CODICE CIVILE - ART.892


PROSPETTO

SCALA 1:100

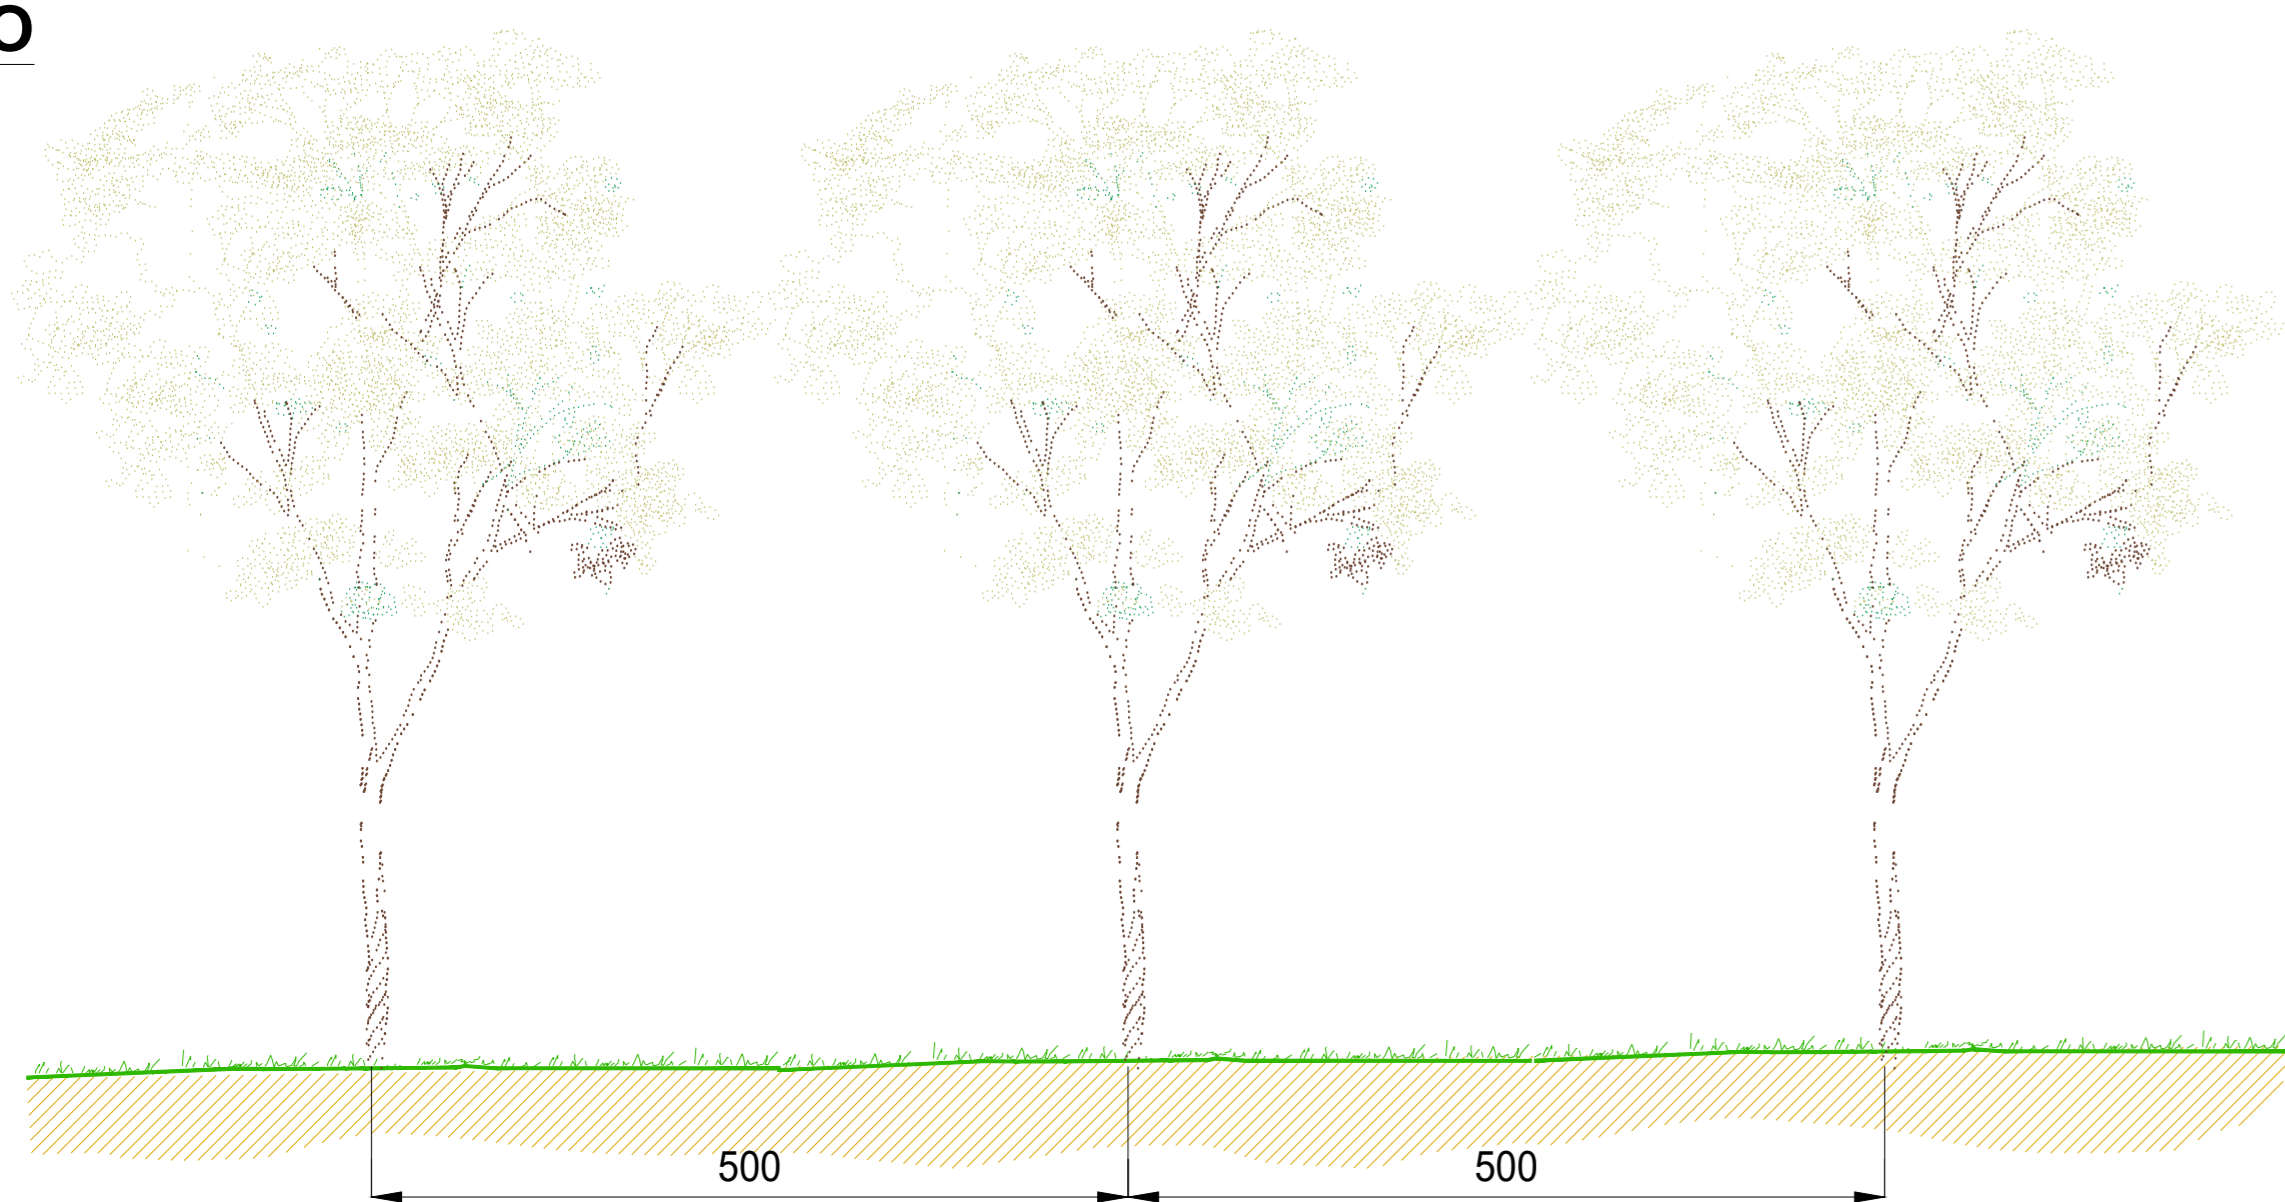

SEZIONE TIPO

SCALA 1:100

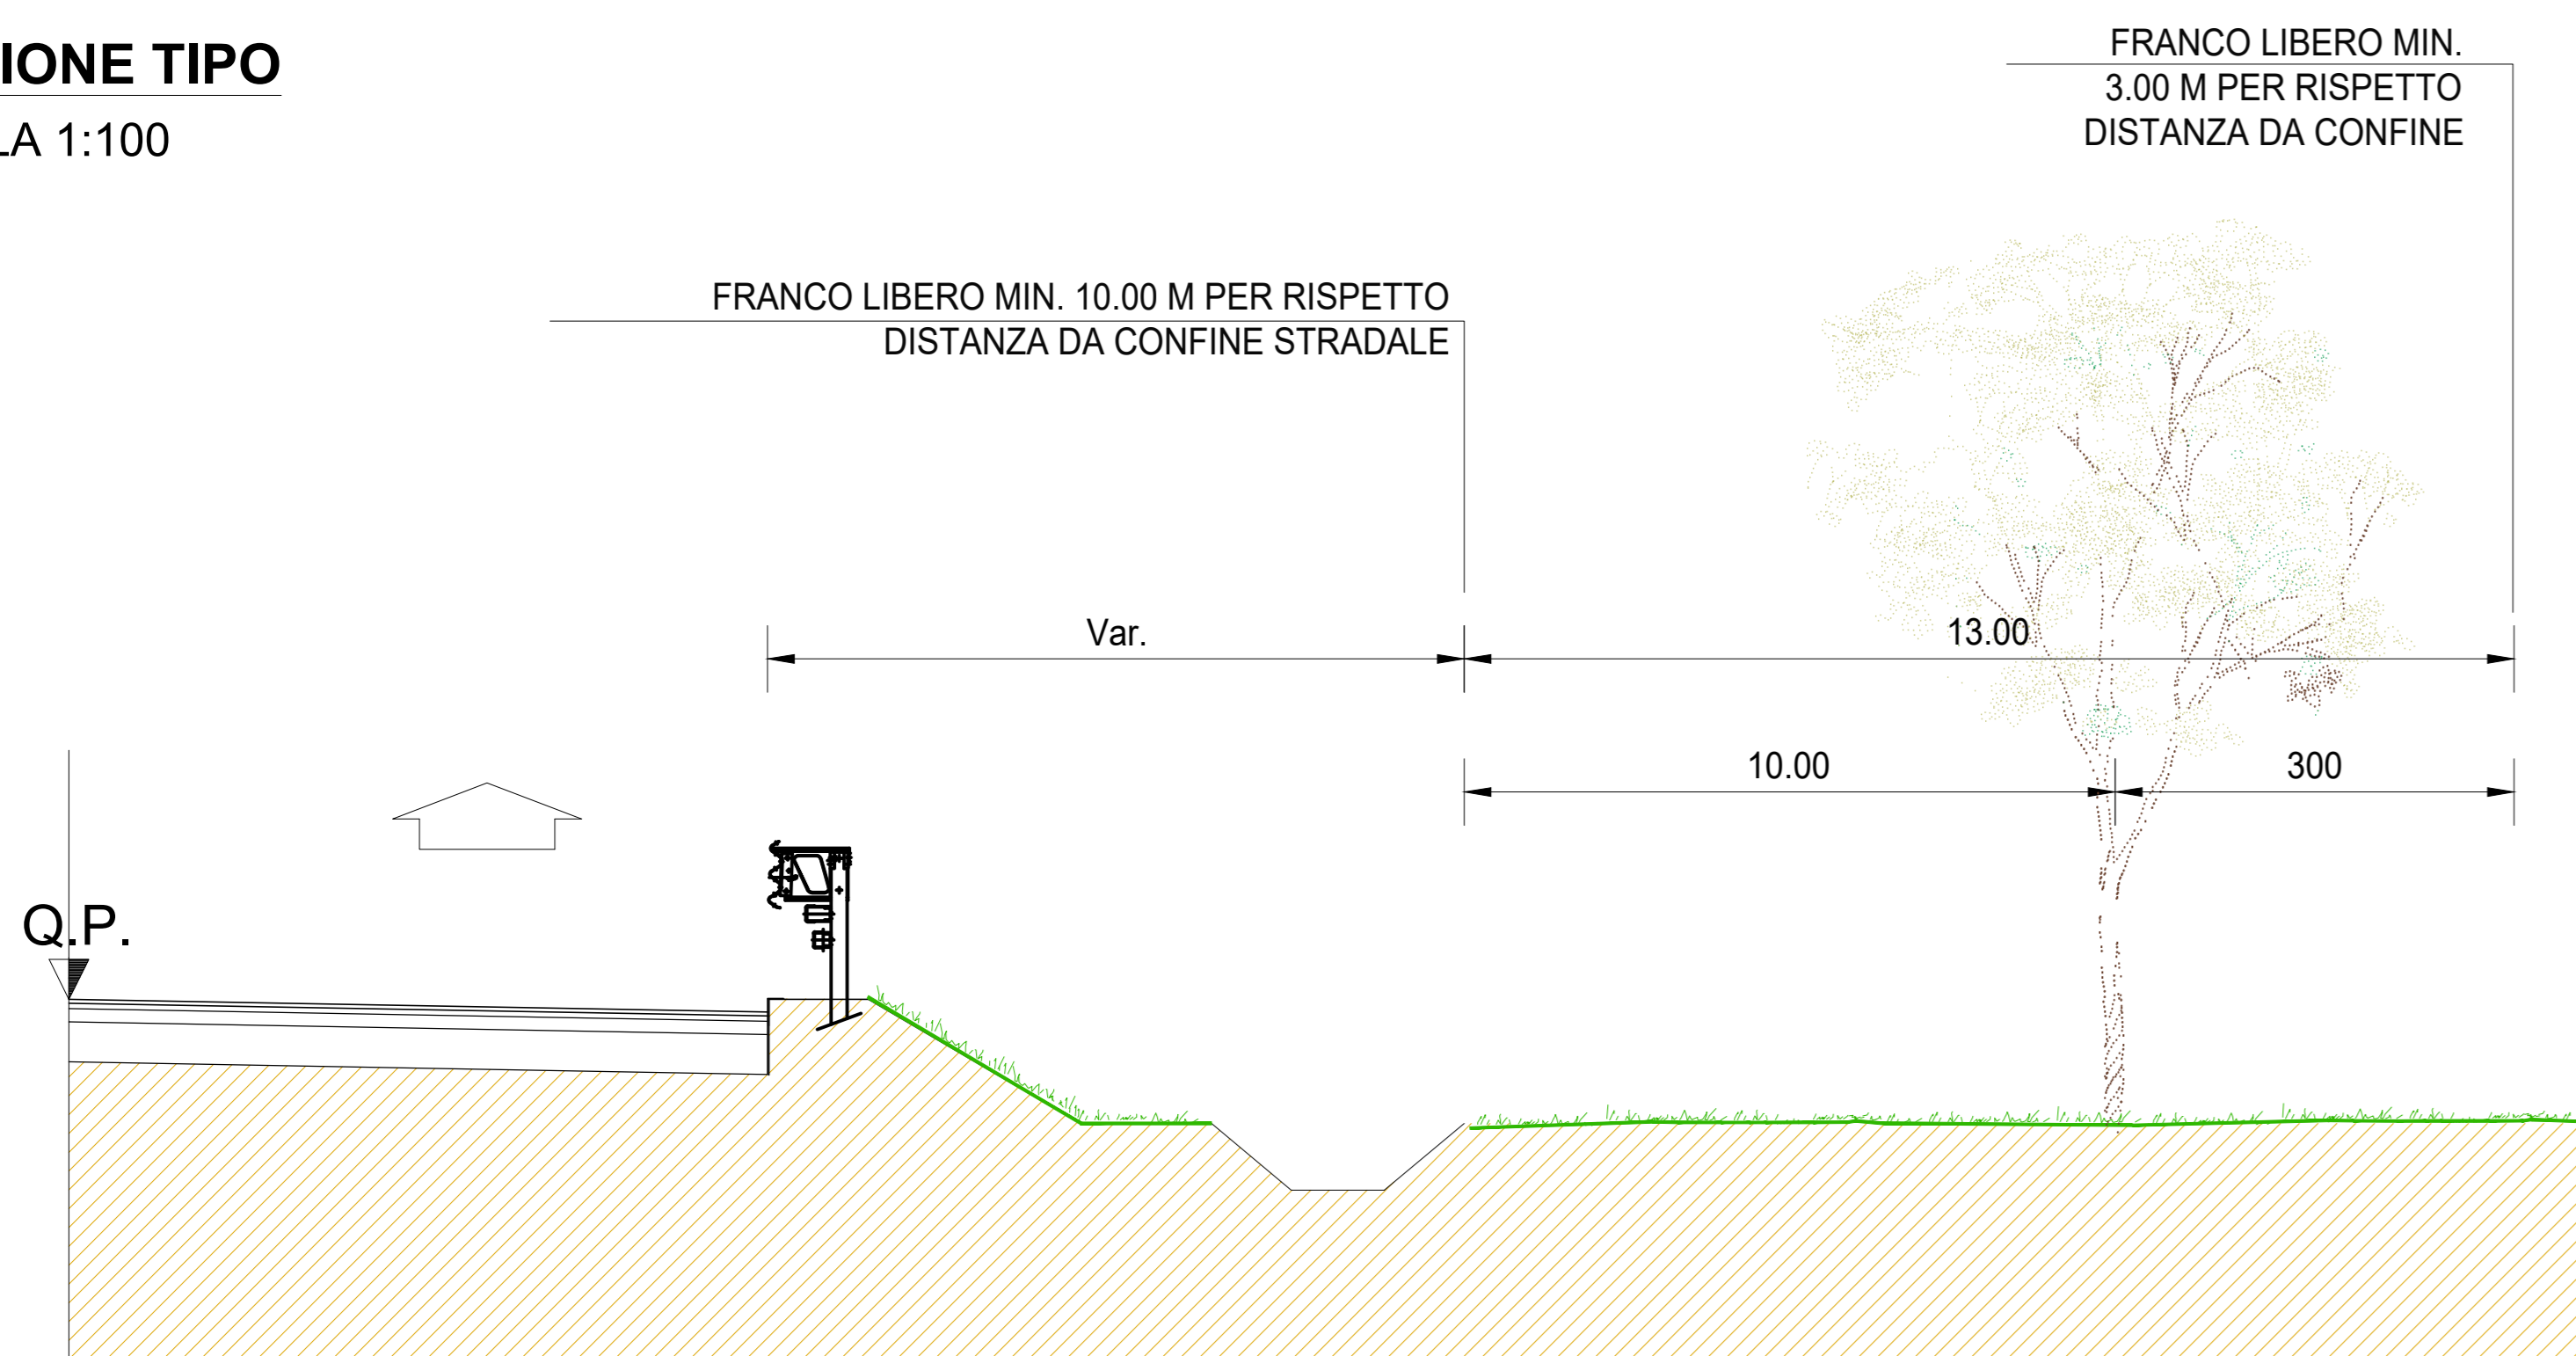

ANAS S.p.A.
 Direzione Tecnica

LAVORI DI COLLEGAMENTO TRA LA S.S.11 A MAGENTA E LA TANGENZIALE OVEST DI MILANO

VARIANTE DI ABBIEATEGRASSO E ADEGUAMENTO IN SEDE DEL TRATTO ABBIEATEGRASSO-VIGEVANO FINO AL PONTE SUL FIUME TICINO

1° STRALCIO DA MAGENTA A VIGEVANO - TRATTA C

PROGETTO ESECUTIVO - COD. MI608

 Ing. Renato Vaira Ordine degli Ingg. di Torino e Provincia n° 4663 (V)	 Ing. Renato Del Prete Ordine degli Ingg. di Bari e provincia n° 5073	 Arch. Nicoletta Frattini Ordine degli Arch. di Torino e provincia n° A-6432	 Ing. Gabriele Incecchi Ordine degli Ingg. di Roma e provincia n° A-19102
 Società designata: GA&M... Prof. Ing. Matteo Ranieri Ordine degli Ingg. di Bari e provincia n° 1137	 Servizi & Engineering: Trasporti Ambientali Costruzioni Prof. Ing. Luigi Monterisi Ordine degli Ingg. di Bari e provincia n° 1771	 INGEGNERIA s.r.l. Ing. Giocchino Angarano Ordine degli Ingg. di Bari e provincia n° 5970	 Dott. Geol. Danilo Gallo Ordine dei Geologi della Regione Puglia n° 588

VISTO: IL RESPONSABILE DEL PROCEDIMENTO

 Dott. Ing. Giuseppe Danilo MALGERI

INTEGRATORE DELLE PRESTAZIONI SPECIALISTICHE

 Ing. Fabrizio BAJETTI

GEOLOGO

 Prof. Ing. Geol. Luigi MONTERISI

IL COORDINATORE DELLA SICUREZZA IN FASE DI PROGETTAZIONE

 Ing. Gianluca CICIRIELLO

EA28

E - MITIGAZIONE AMBIENTALE
 EA - OPERE A VERDE
 TIPOLOGICO FI - FILARE ARBOREO

CODICE PROGETTO		NOME FILE		REVISIONE	SCALA:
PROGETTO	LIV. PROG.	N. PROG.	EA28-T01IA00AMBDI02_A.dwg	A	1:100
LO203	E	2301	CODICE ELAB. T01IA00AMBDI02		
C					
B					
A	EMISSIONE	Novembre 2023	ARCH. CAROLINA BAJETTI	ING. GAETANO RANIERI	ING. FABRIZIO BAJETTI
REV.	DESCRIZIONE	DATA	REDATTO	VERIFICATO	APPROVATO