


SESTO DI IMPIANTO

SCALA 1:100

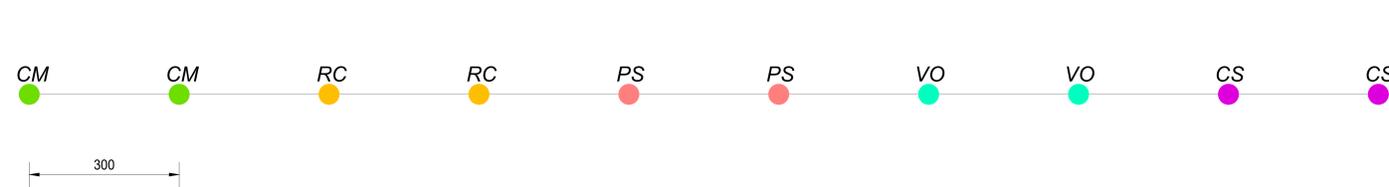

CM RC PS VO CS


ARBUSTI

CM: CRATEGUS MONOGYNA
RC: ROSA CANINA

PS: PRUNUS SPINOSA
VO: VIBURNUM OPULUS
CS: CORNUS MAS

PIANTA

SCALA 1:100

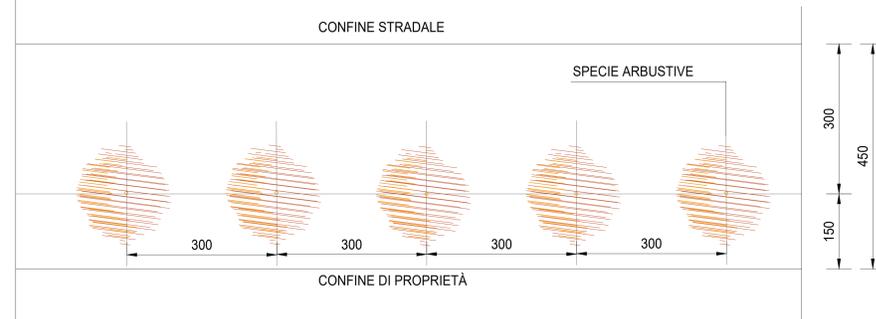

AR - FILARE ARBUSTIVO

SPECIE ARBUSTIVE

NOME COMUNE	NOME SCIENTIFICO
- BIANCOSPINO	- CRATEGUS MONOGYNA
- ROSA CANINA	- ROSA CANINA
- PRUGNOLO	- PRUNUS SPINOSA
- PALLON DI MAGGIO	- VIBURNUM OPULUS
- CORNIOLO	- CORNUS MAS

- TIPOLOGIA: BARRIERA ARBUSTIVA BORDO STRADA E AREE INTERCLUSE.


- DISPOSIZIONE: FILARE ARBUSTIVO DISPOSTO LINEARMENTE INTERASSE 3M. DISTANZA MINIMA DAL CONFINO STRADALE 3.00 M. FRANCO LIBERO PER RISPETTO DISTANZA DA CONFINO, COMPRESI EVENTUALI ARGINELLI O RICUCITURE IDRAULICO/PODERALI 1.50M.

- FUNZIONE: MITIGAZIONE IMPATTO VISIVO, VALENZA ECOSISTEMICA.

LE SPECIE VEGETALI SONO MESSE A DIMORA A DISTANZA DALLE STRADE IN CONFORMITÀ ALLE DISPOSIZIONI DEL CODICE DELLA STRADA ART. 16 E 17, DEL REGOLAMENTO DI ESECUZIONE E ATTUAZIONE DEL NUOVO CODICE DELLA STRADA D.P.R. 16 DICEMBRE 1992 N. 495 ART. 26 E 27 E DEL CODICE CIVILE - ART.892


PROSPETTO

SCALA 1:100

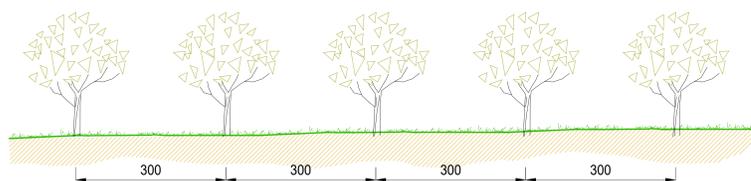

SEZIONE TIPO

SCALA 1:100

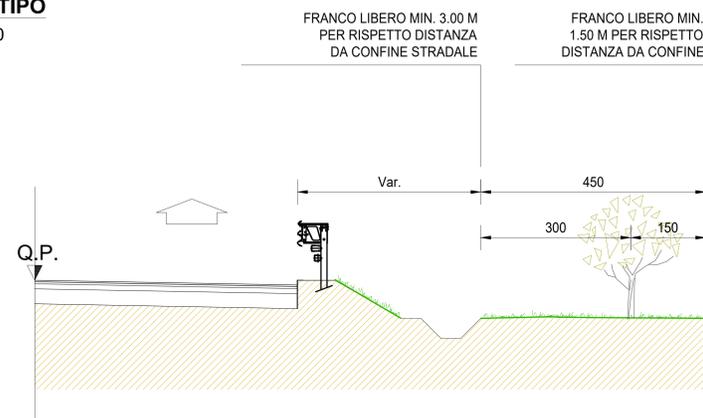

LAVORI DI COLLEGAMENTO TRA LA S.S.11 A MAGENTA E LA TANGENZIALE OVEST DI MILANO
VARIANTE DI ABBIEATEGRASSO E ADEGUAMENTO IN SEDE DEL TRATTO ABBIEATEGRASSO-VIGEVANO FINO AL PONTE SUL FIUME TICINO

1° STRALCIO DA MAGENTA A VIGEVANO - TRATTA C

PROGETTO ESECUTIVO - COD. MI608

STUDIO CORONA Ing. Renato Vaira Ordine degli Ingg. di Torino e Provincia n° 4663 W	ING. RENATO DEL PRETE Ing. Valerio Bajetti Ordine degli Ingg. di Bari e provincia n° A-25211	ING. RENATO DEL PRETE Arch. Nicoletta Frattini Ordine degli Arch. di Torino e provincia n° A-6452	ECOPLAN E&C Engineering & Grafica S.r.l.	GG E&C Engineering & Grafica S.r.l.
UNING Società designata: GA&M	SETAC Srl Servizi e Engineering: Trasporti Ambiente Costruzioni	ARKE' INGEGNERIA s.r.l. Via Montebello 100 - 00179 Roma	DOTT. GEOL. DANILO GALLO Dott. Geol. Danilo Gallo Ordine dei Geologi della Regione Puglia n° 588	
VISTO: IL RESPONSABILE DEL PROCEDIMENTO Dott. Ing. Giuseppe Danilo MALGERI	INTEGRATORE DELLE PRESTAZIONI SPECIALISTICHE Ing. Fabrizio BAJETTI	GEOLOGO Prof. Ing. Geol. Luigi MONTERISI	IL COORDINATORE DELLA SICUREZZA IN FASE DI PROGETTAZIONE Ing. Gianluca CICIRIELLO	

EA29

E - MITIGAZIONE AMBIENTALE

EA - OPERE A VERDE

TIPOLOGICO AR - FILARE ARBUSTIVO

CODICE PROGETTO		NOME FILE		REVISIONE	SCALA:
PROGETTO	LIV. PROG.	N. PROG.	EA29-T01IA00AMB DI03_A.dwg	A	1:100
LO203	E	2301	CODICE ELAB. T01IA00AMB DI03		
C					
B					
A	EMISSIONE	Novembre 2023	ARCH. CAROLINA BAJETTI	ING. GAETANO RANIERI	ING. FABRIZIO BAJETTI
REV.	DESCRIZIONE	DATA	REDATTO	VERIFICATO	APPROVATO