



VARCHI FAUNISTICI DI I LIVELLO: PONTE DI ATTRAVERSAMENTO DEL NAVIGLIO DI BERGUARDO (SCALA 1:500)

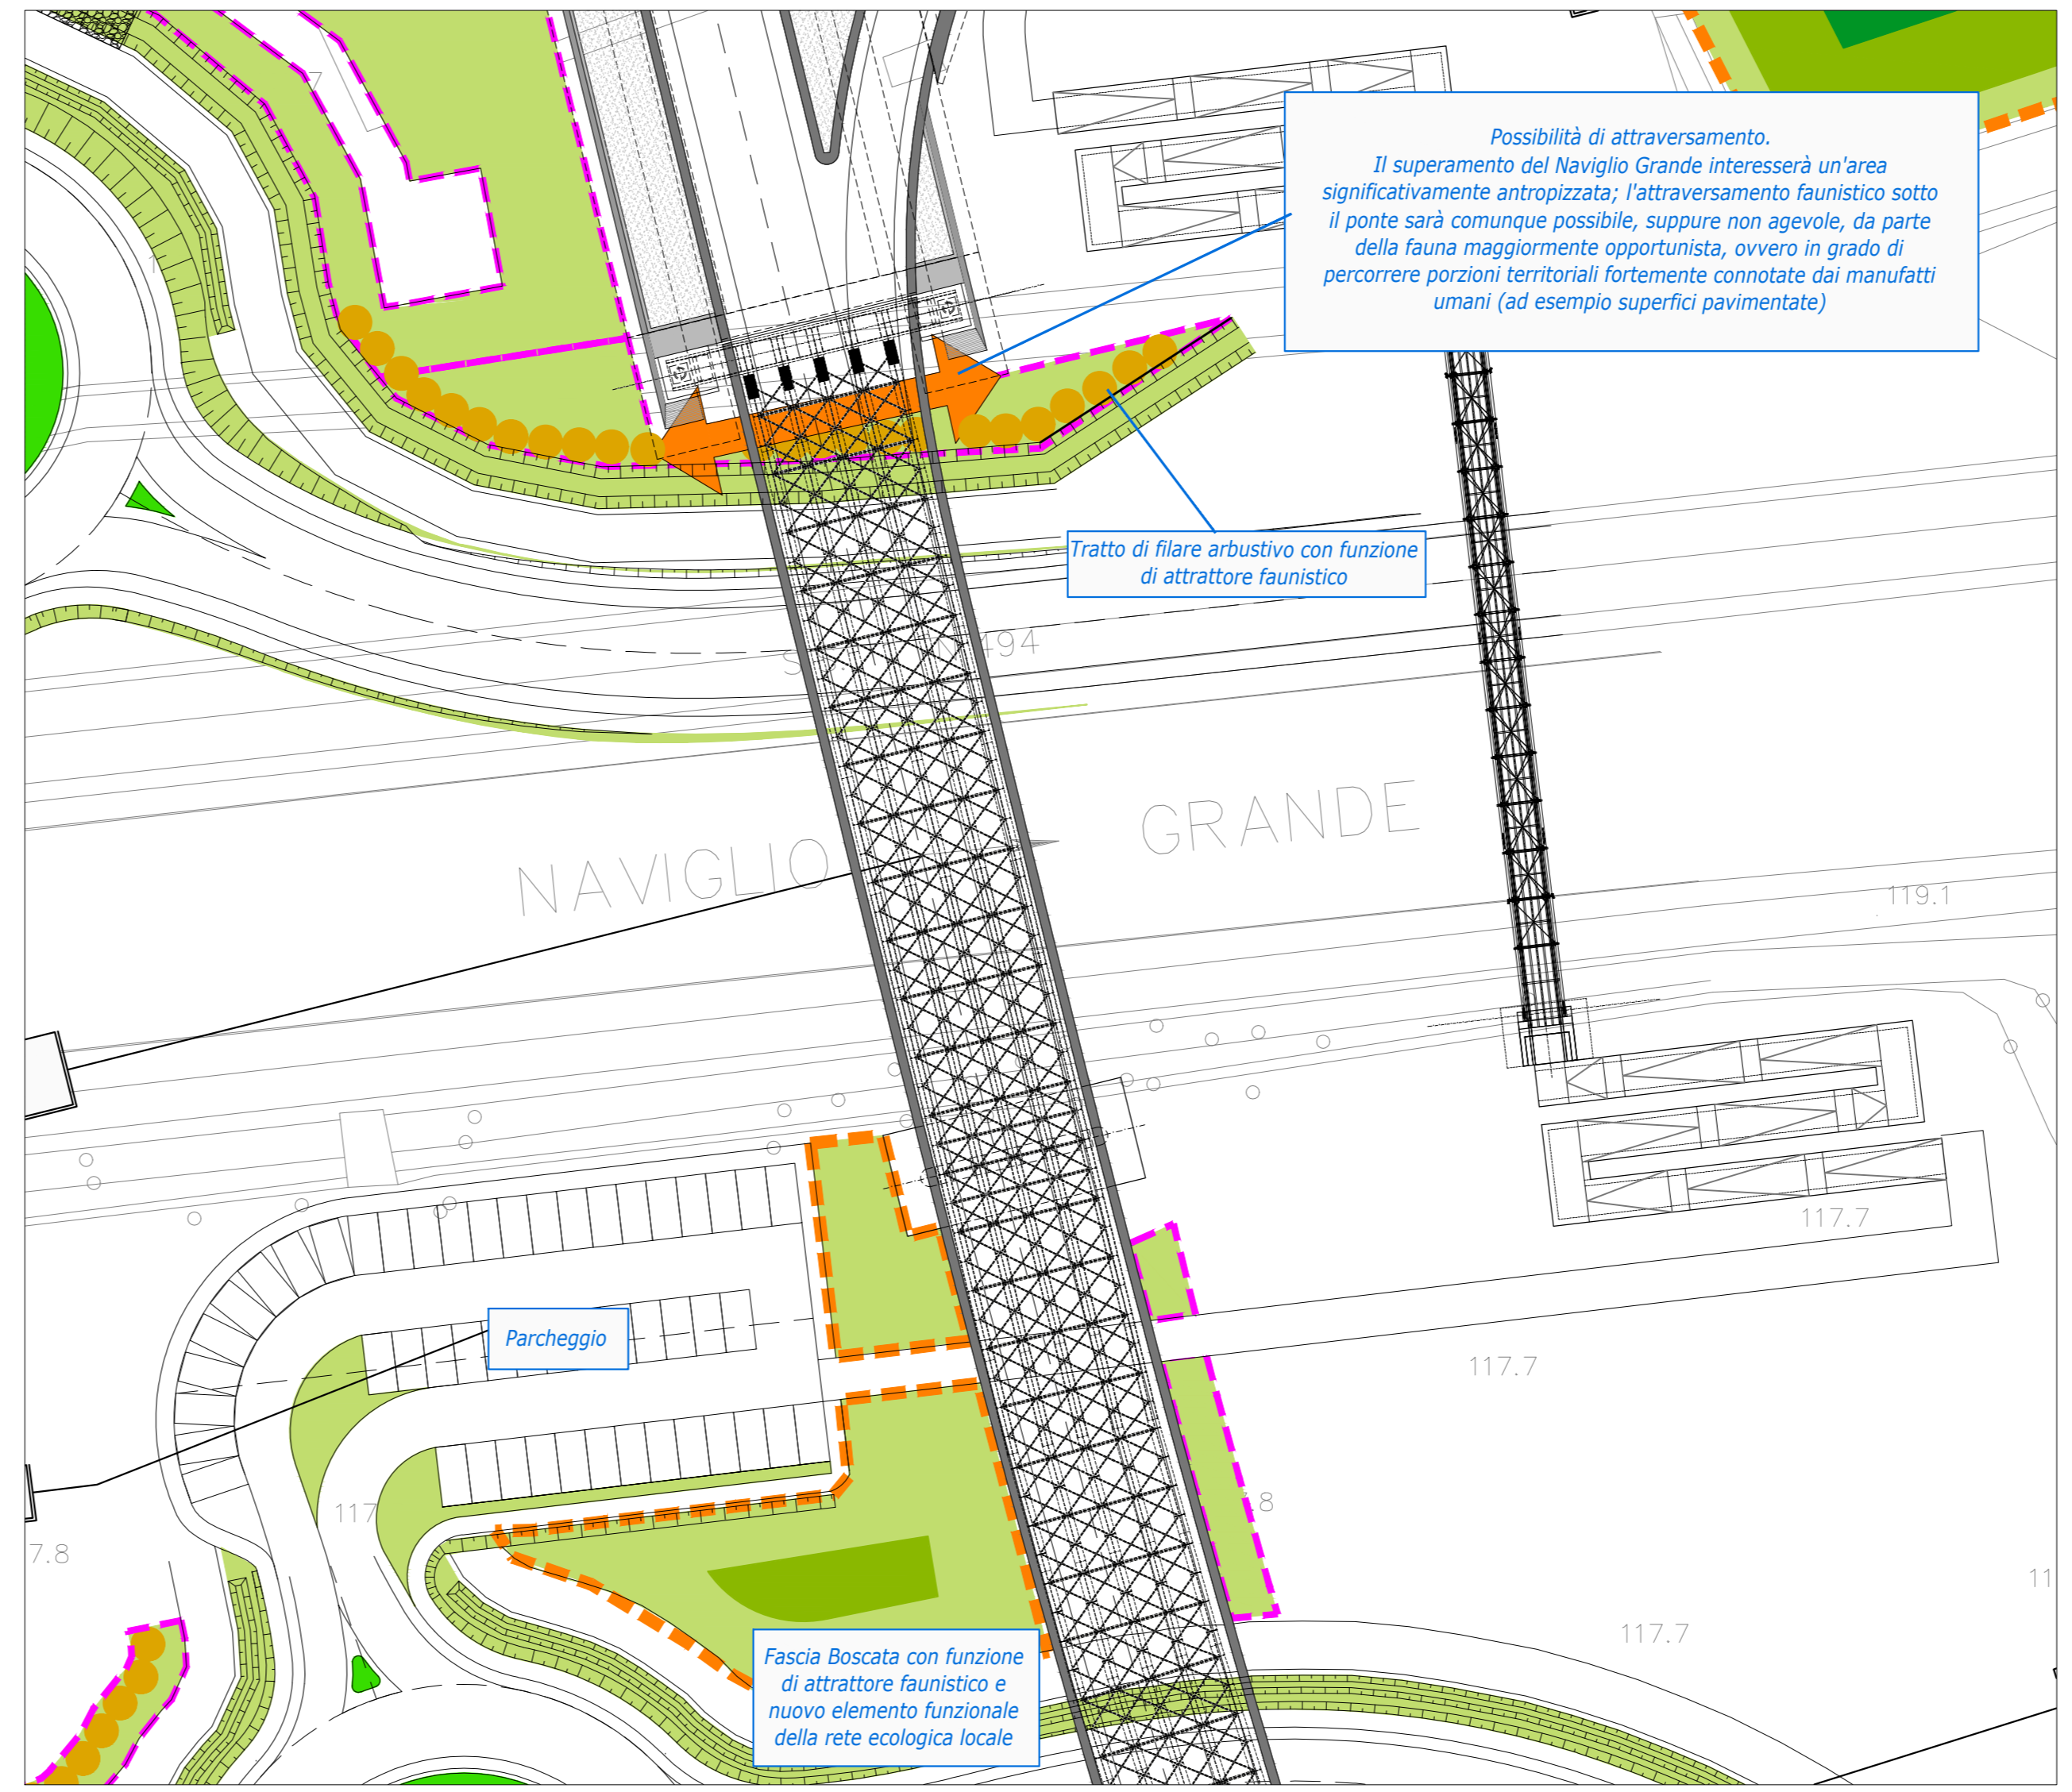


VARCHI FAUNISTICI DI I LIVELLO: PONTE DI ATTRAVERSAMENTO DEL NAVIGLIO GRANDE (SCALA 1:500)



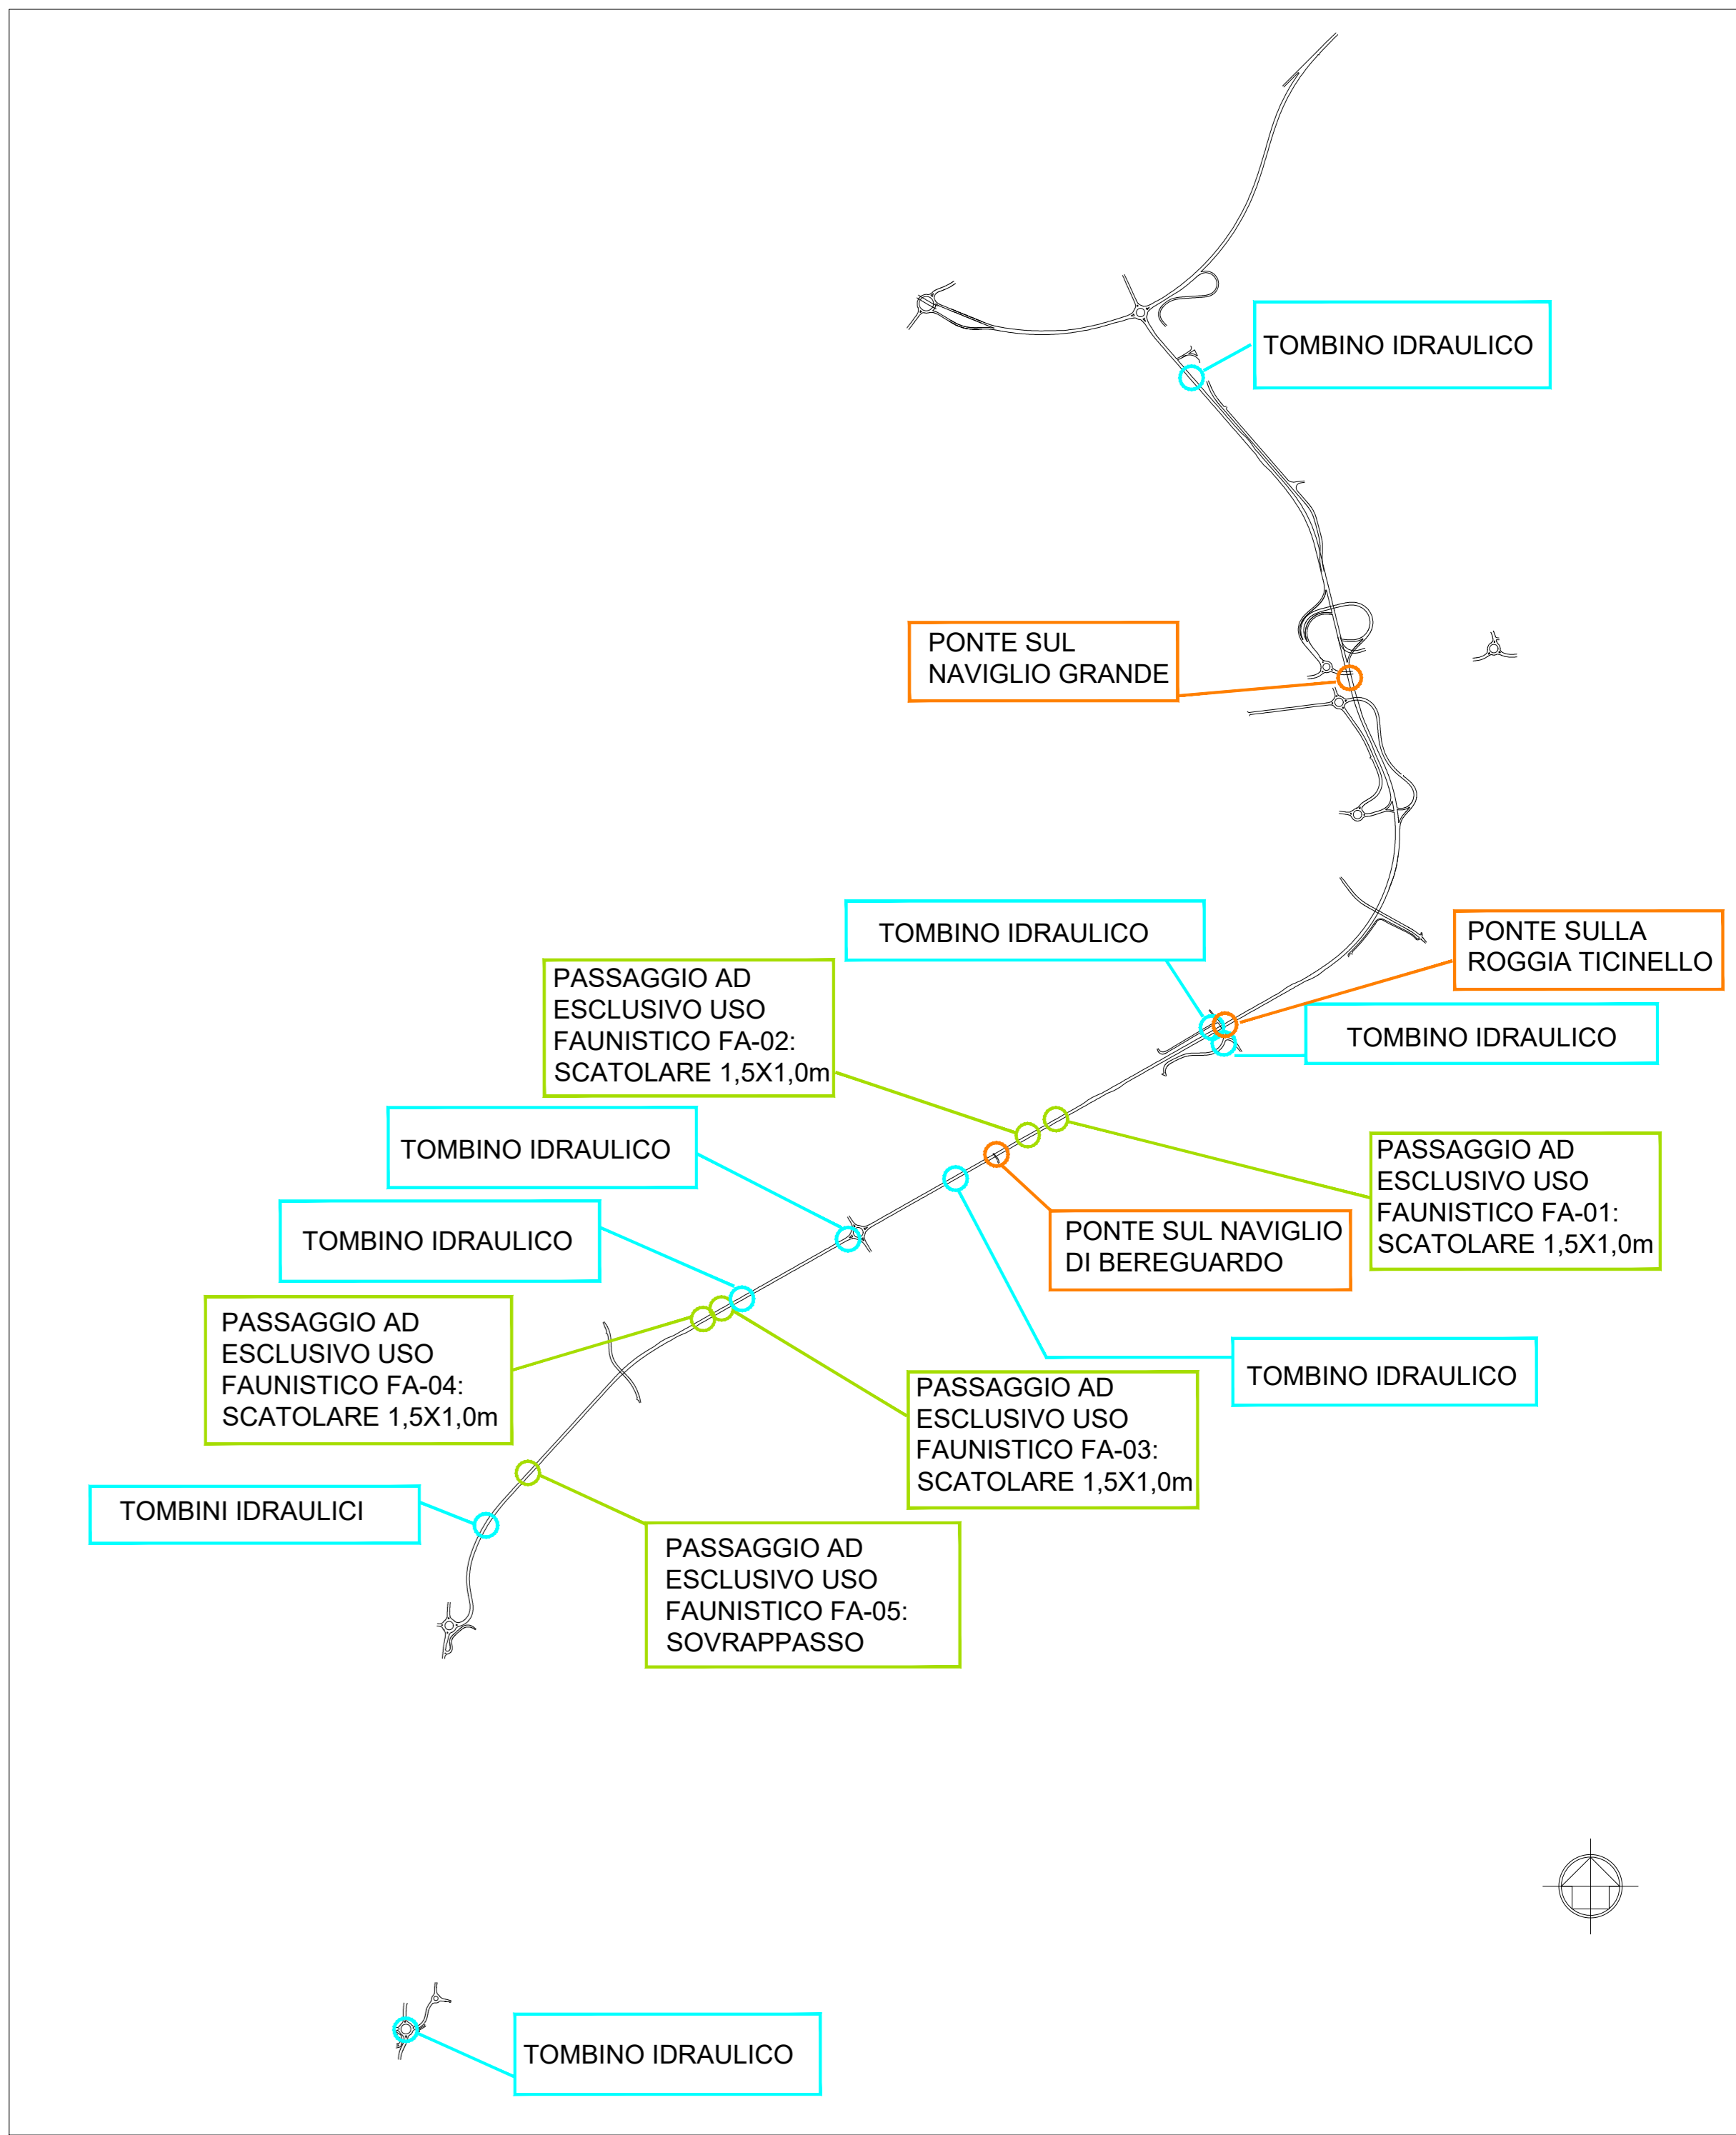


POSIZIONE VARCHI FAUNISTICI (SCALA 1:10000)

- VARCHI FAUNISTICI DI I LIVELLO: PONTI DI ATTRAVERSAMENTO CANALI
- VARCHI FAUNISTICI DI II LIVELLO: PASSAGGI AD ESCLUSIVO USO FAUNISTICO
- VARCHI FAUNISTICI DI III LIVELLO: TOMBINO IDRAULICI UTILIZZABILI DALLA FAUNA QUANDO PRIVI DI ACQUA (PER LE CARATTERISTICHE DI QUESTI TOMBINI SI VEDANO LE PLANIMETRIE DI PROGETTO IN SCALA 1:1000 E GLI SPECIFICI ELABORATI DELLA PARTE IDRAULICA)

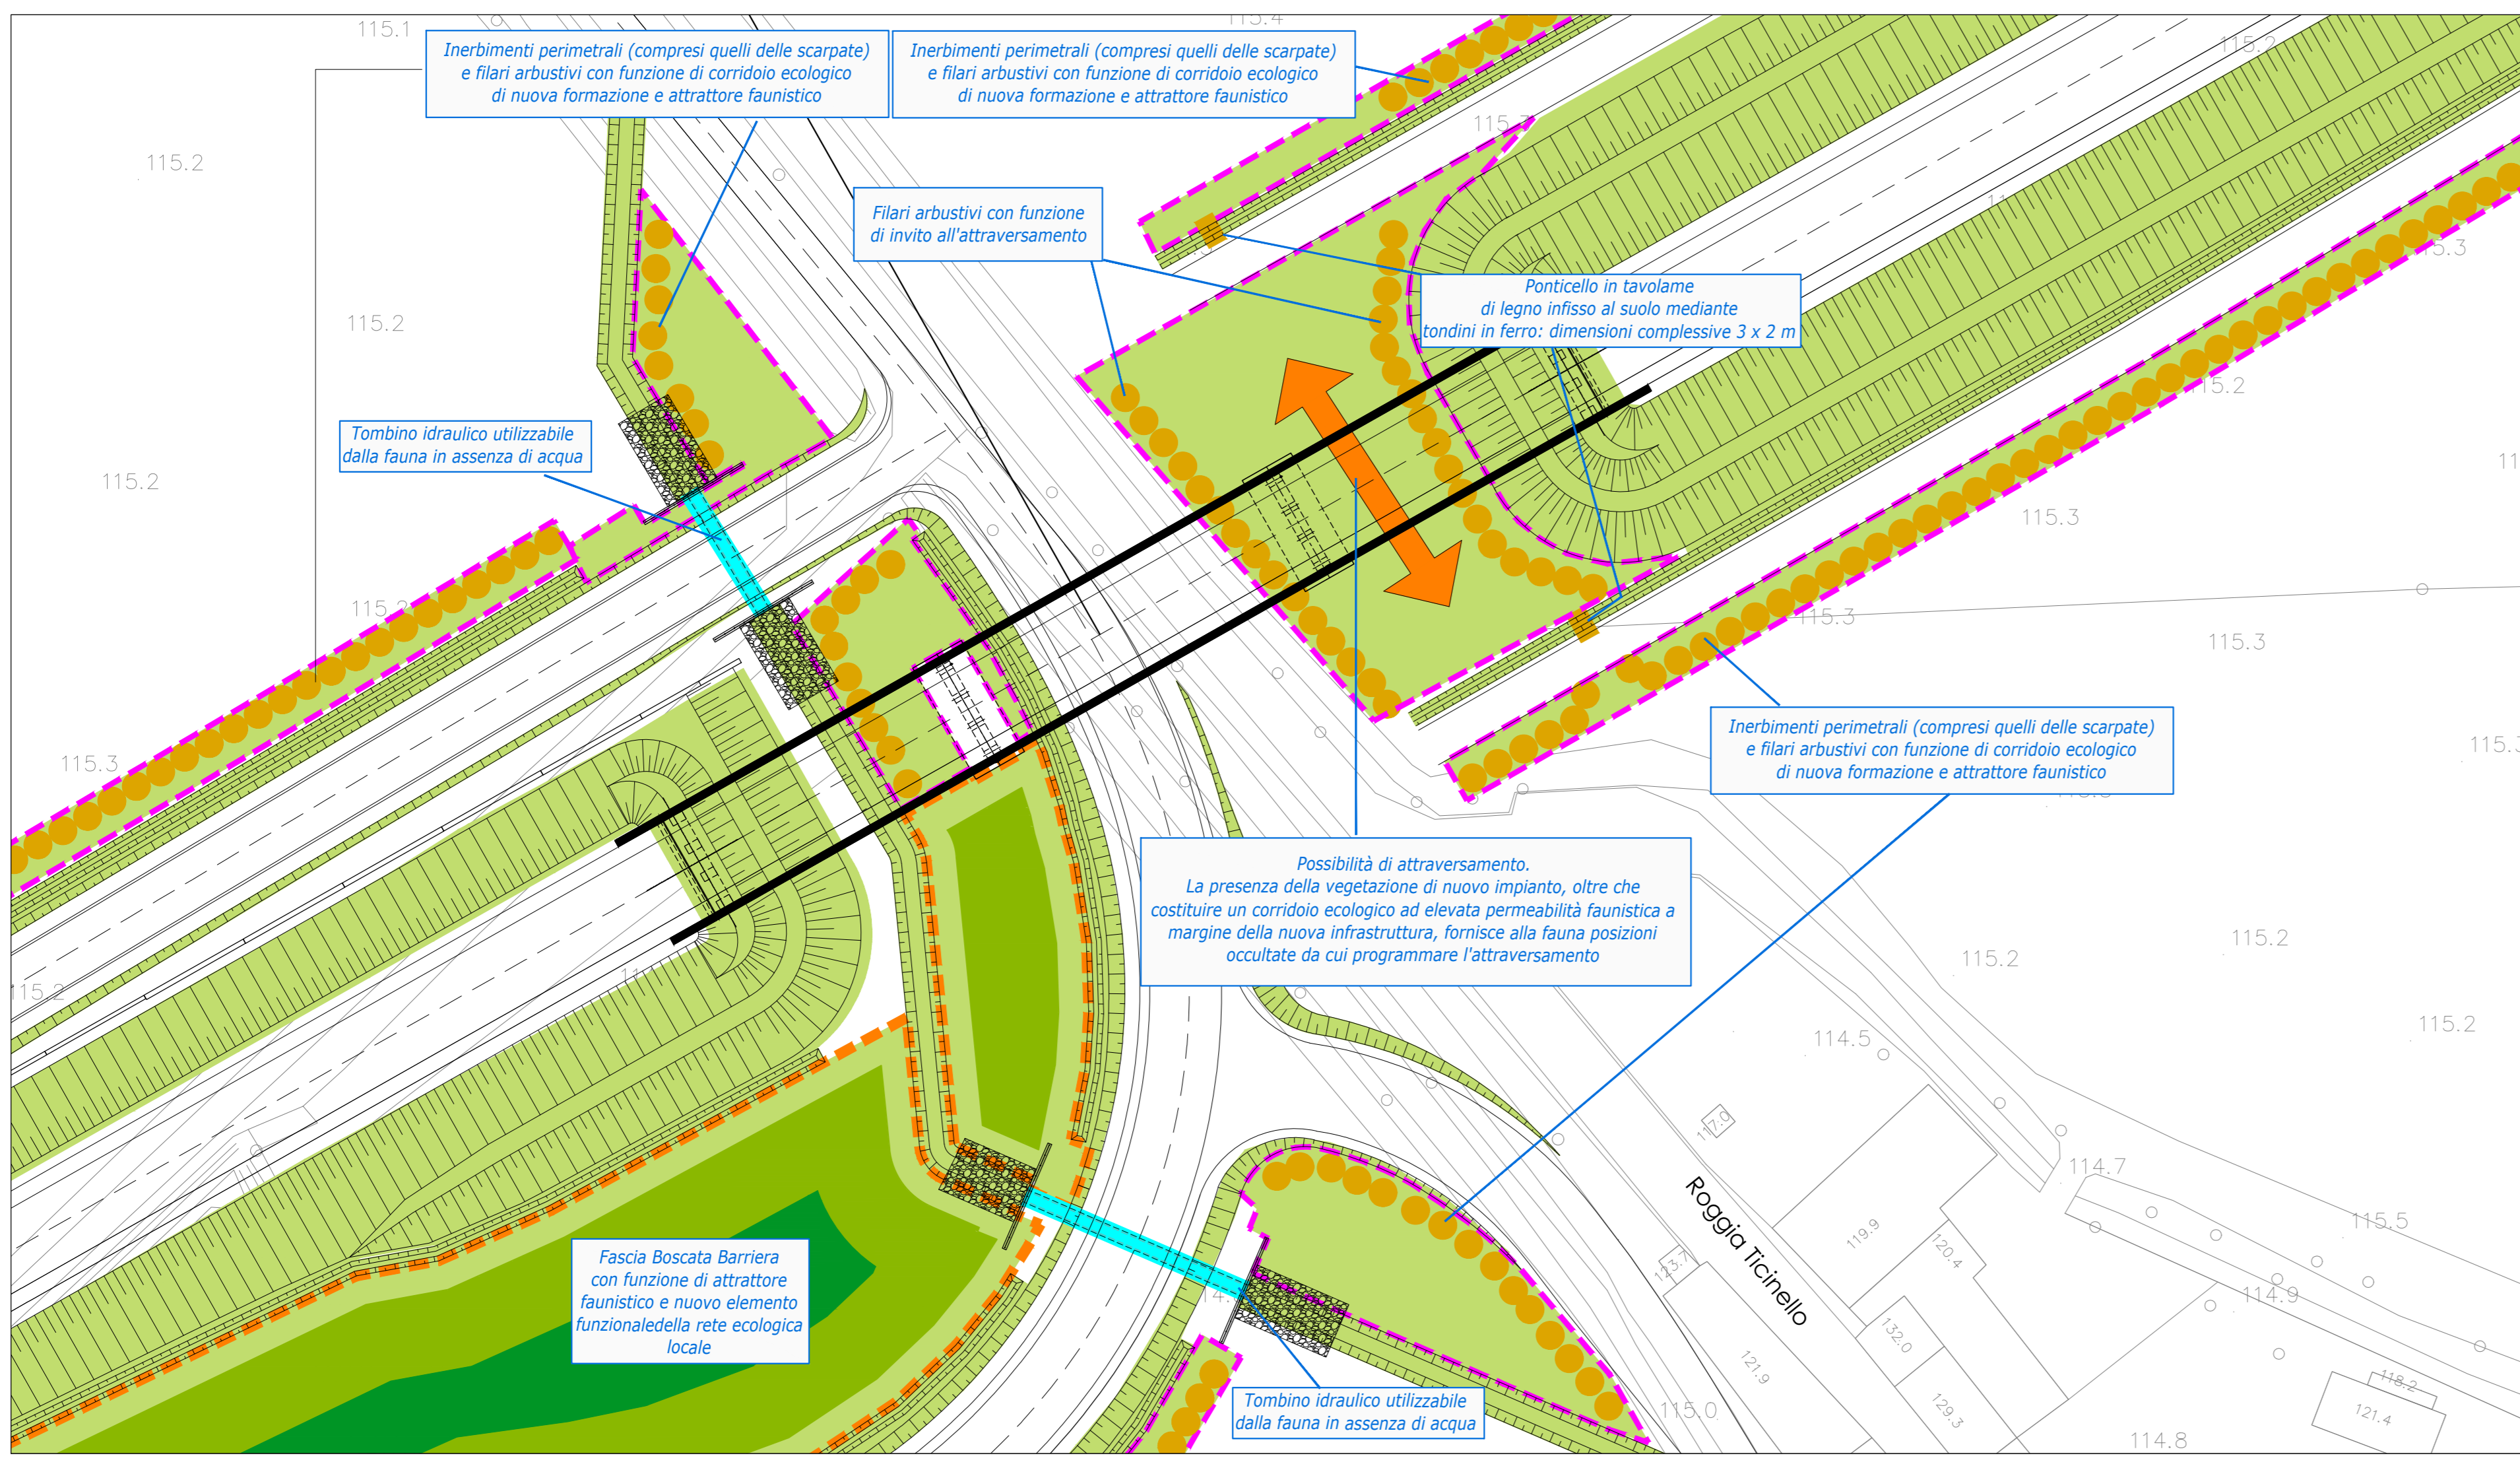

VARCHI FAUNISTICI DI I LIVELLO: PONTE DI ATTRAVERSAMENTO DELLA ROGGIA TICINELLO (SCALA 1:500)

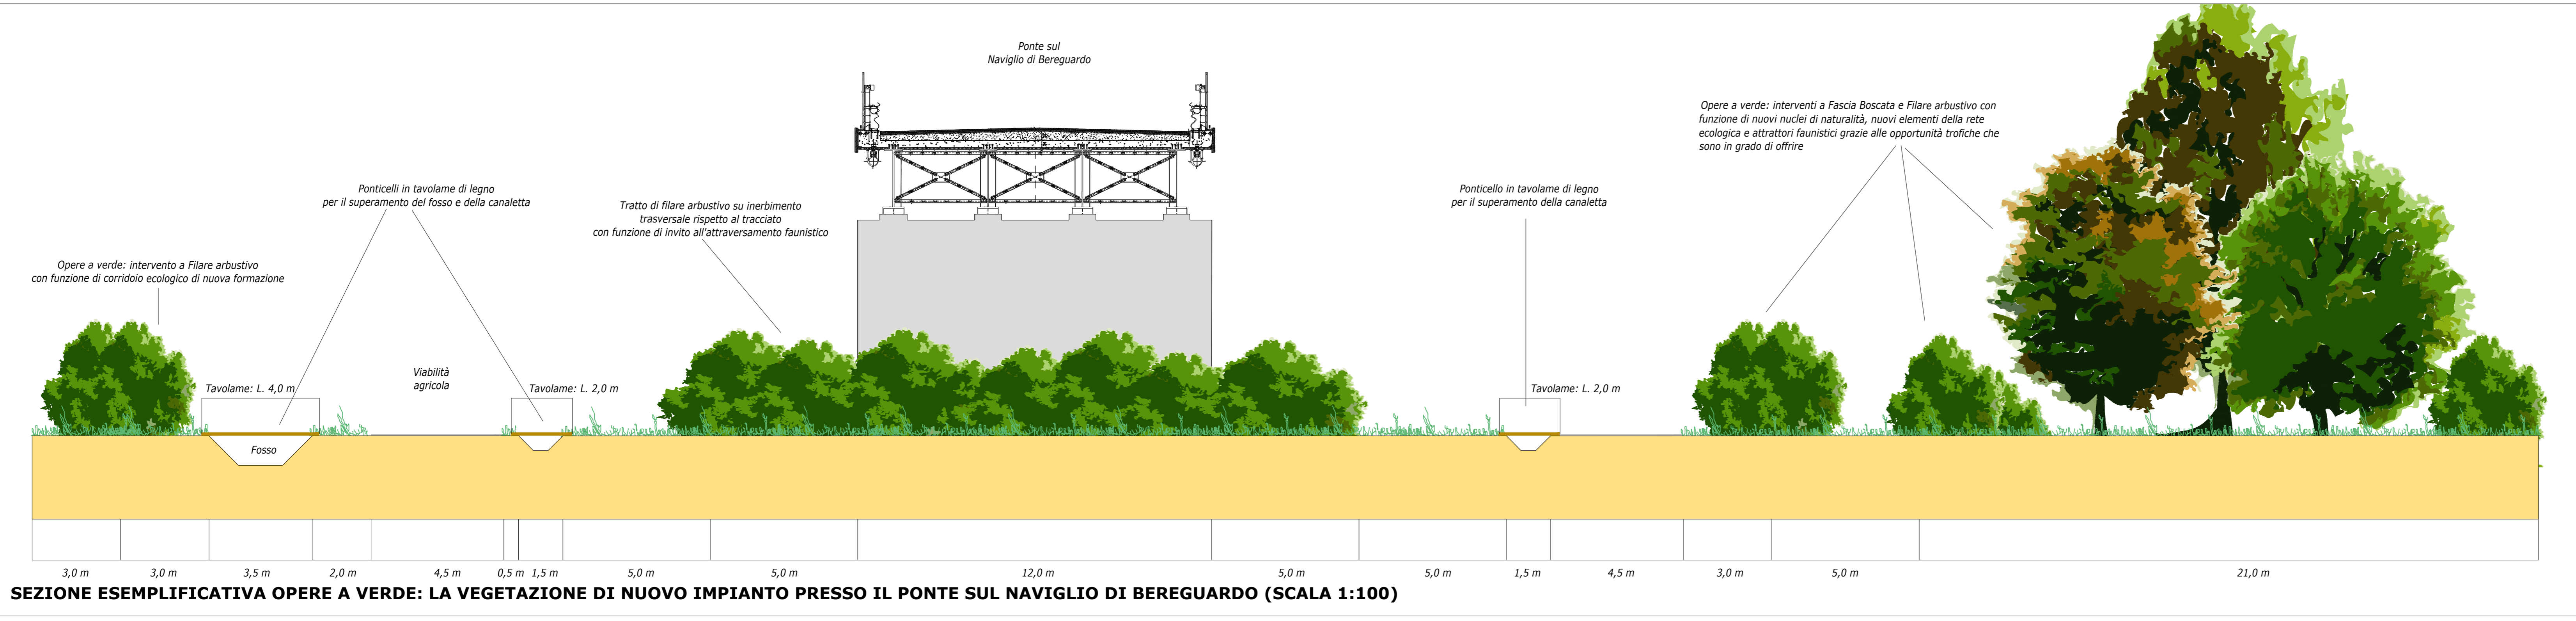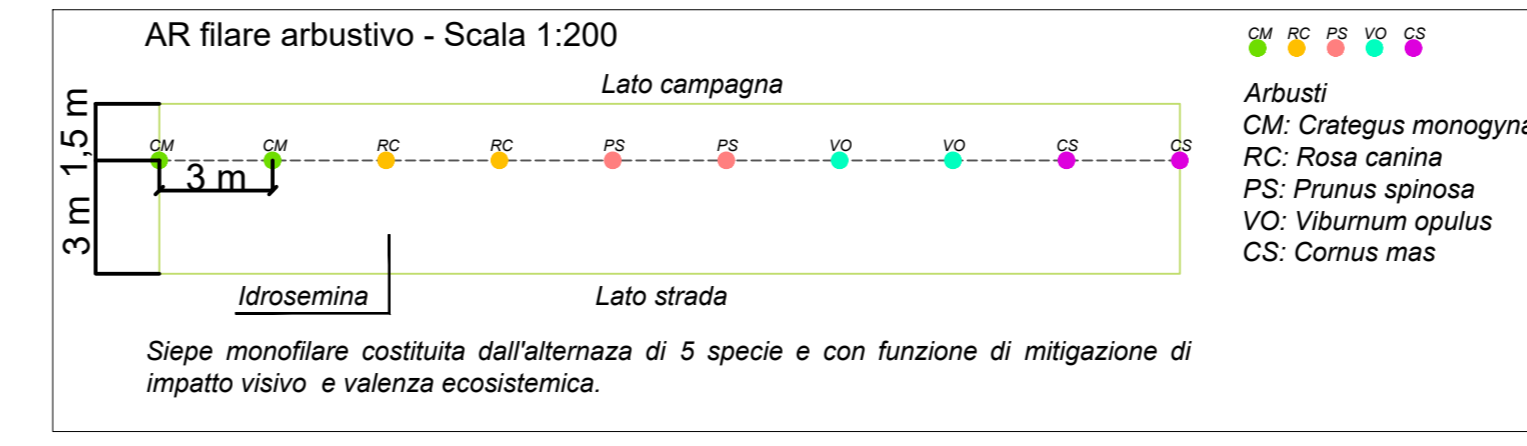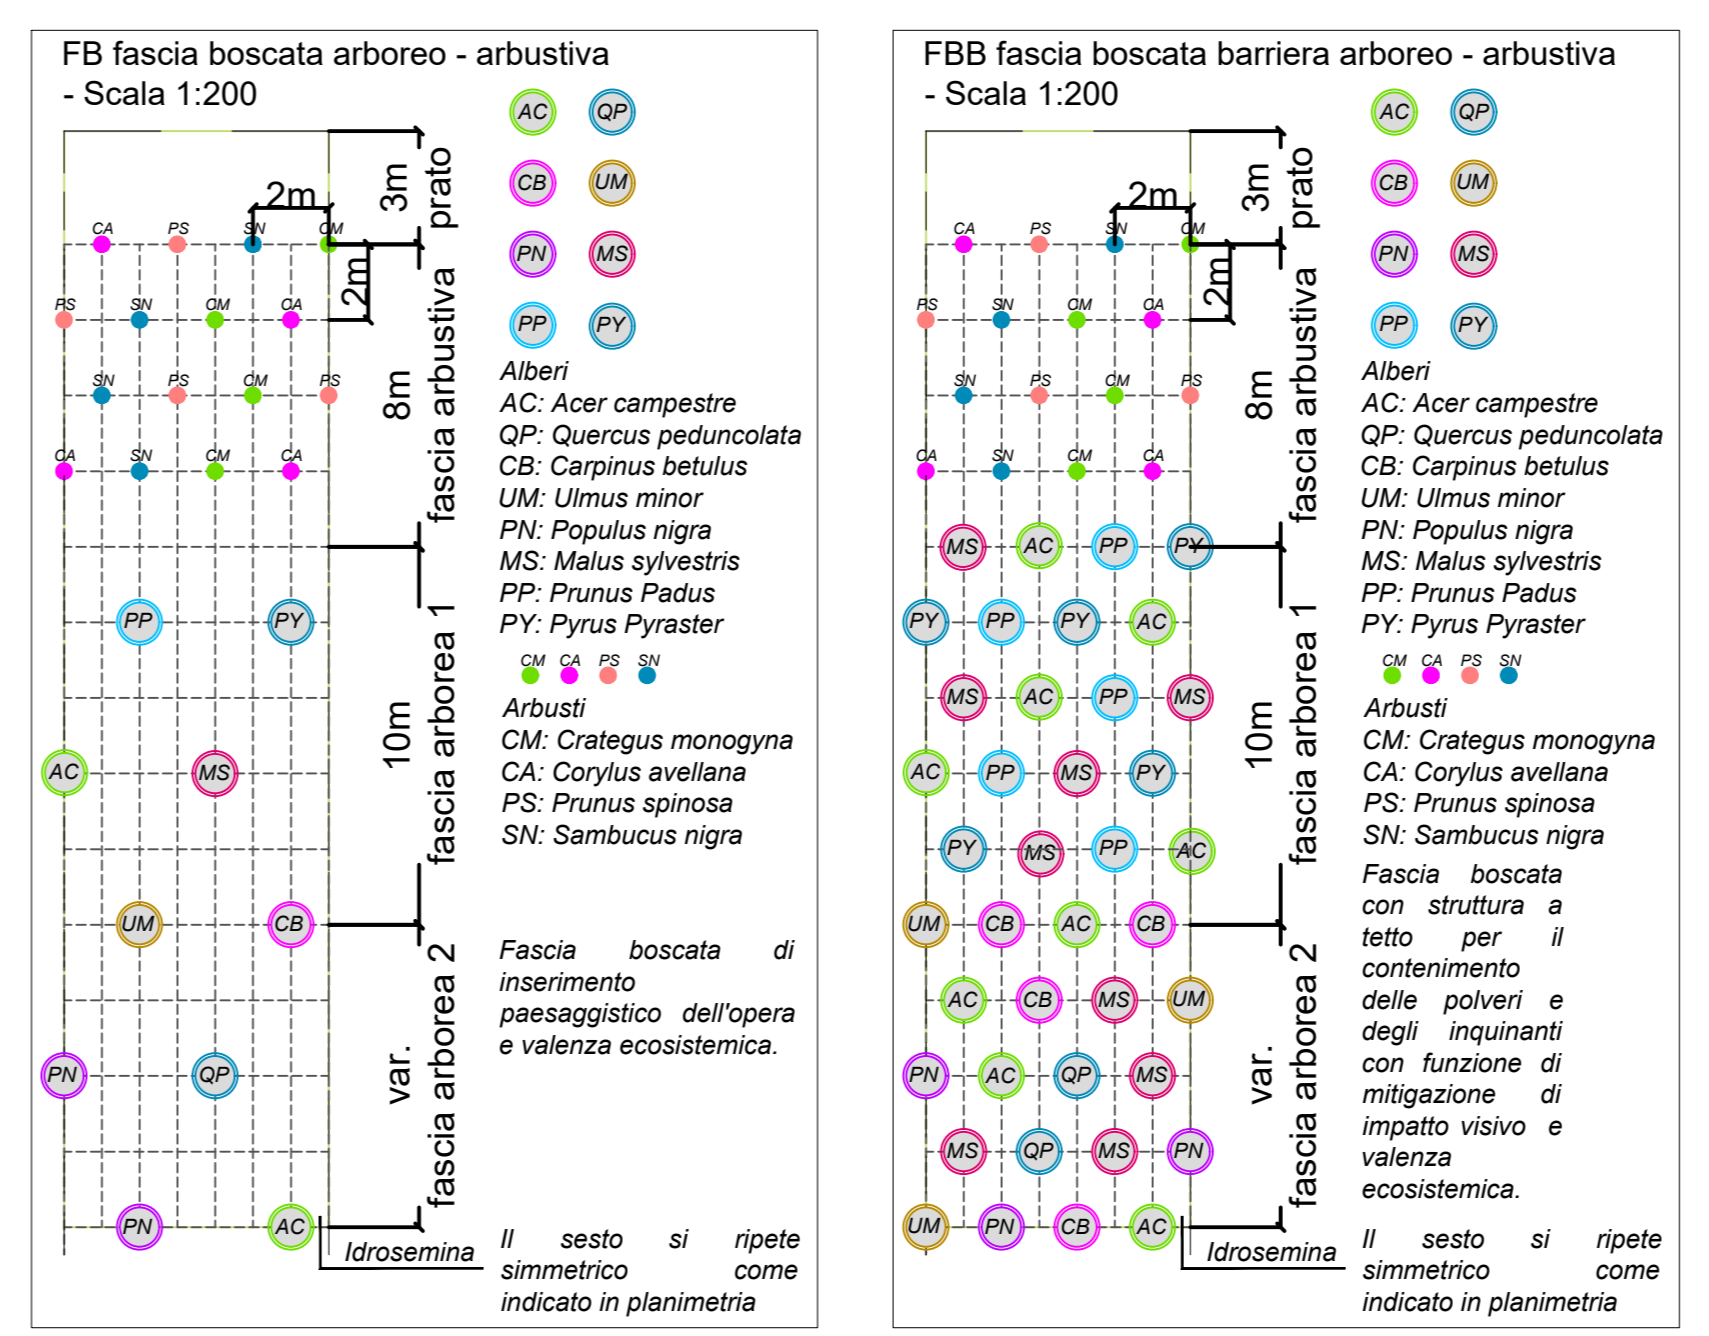

SEZIONE ESEMPLIFICATIVA OPERE A VERDE: LA VEGETAZIONE DI NUOVO IMPIANTO PRESSO IL PONTE SUL NAVIGLIO DI BERGUARDO (SCALA 1:1000)

ANAS S.p.A.
 Direzione Tecnica

LAVORI DI COLLEGAMENTO TRA LA S.S.11 A MAGENTA E LA TANGENZIALE OVEST DI MILANO

VARIANTE DI ABBIATEGRASSO E ADEGUAMENTO IN SEDE DEL TRATTO ABBIATEGRASSO-VIGEVANO FINO AL PONTE SUL FIUME TICINO

1° STRALCIO DA MAGENTA A VIGEVANO - TRATTA C

PROGETTO ESECUTIVO - COD. MI608

STUDIO CORONA	ING. RENATO DEL PRETE	ECOPLAN	EG
ING. VITOLO DOTTI	ING. DANIELA DEL PRETE	AVV. NERULLO FERRI	ING. GABRIELLA SERRAVALLE
ING. RENATO VARI	ING. FABRIZIO BANER	ING. GABRIELLA SERRAVALLE	ING. GABRIELLA SERRAVALLE
ING. VITOLO DOTTI	ING. DANIELA DEL PRETE	ING. GABRIELLA SERRAVALLE	ING. GABRIELLA SERRAVALLE

VISTO IL RESPONSABILE DEL PROCEDIMENTO: *Giuseppe Gallo*

INTEGRATORE DELLE PRESTAZIONI SPECIALISTICHE: Ing. Fabrizio BANER

IL COORDINATORE DELLA SICUREZZA IN FASE DI PROGETTO: Ing. Giuseppe Gallo

EA34

E - MITIGAZIONE AMBIENTALE
 EA - OPERE A VERDE
 TIPOLOGICO VARCHI FAUNISTICI DI LIVELLO: PONTI SUI CANALI

CODICE PROGETTO	NOME FILE	REVISIONE	SCALA
LO203	EA34-T01A00AMB0108_A.dwg	A	VARIE

C			
B			
A	EMISSIONE	Novembre 2023	ARCH. CAROLINA BANER / ING. GAETANO BANER / ING. FABRIZIO BANER
REV.	DESCRIZIONE	DATA	REDAITTO / VERIFICATO / APPROVATO