


SEZIONE TRASVERSALE DEL MANUFATTO SCATOLARE - ARMATURA

SCALA 1:20

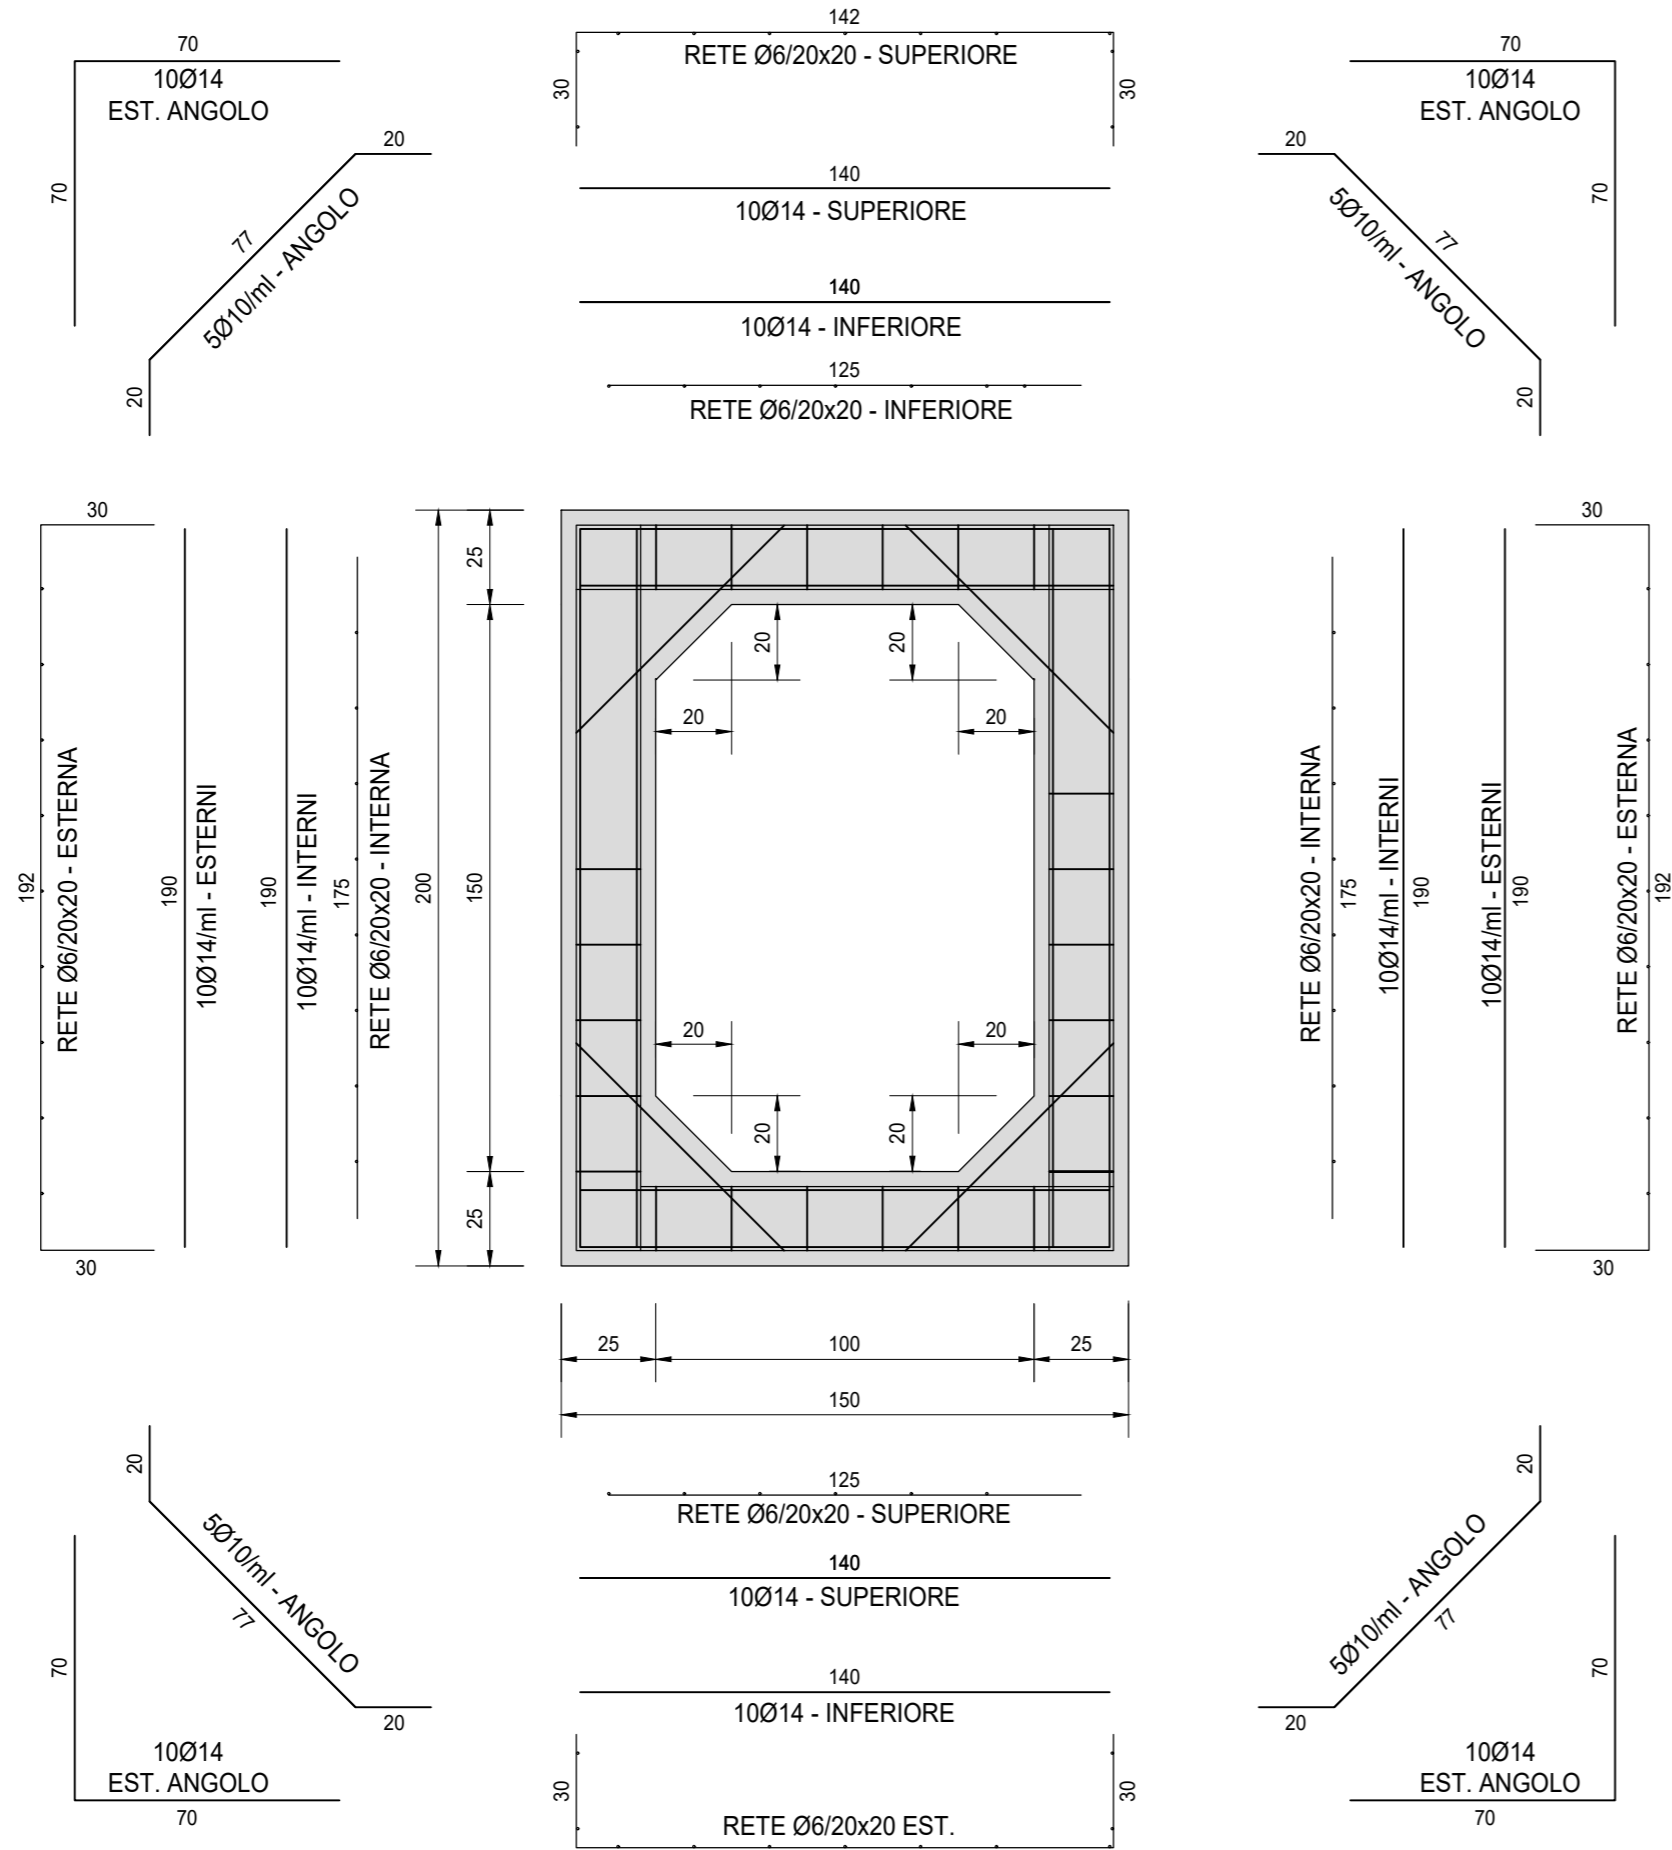


STAFFA Ø8/5

17	53	10
	53	

SEZIONE TRASVERSALE DEL MANUFATTO SCATOLARE - ARMATURA

SCALA 1:20

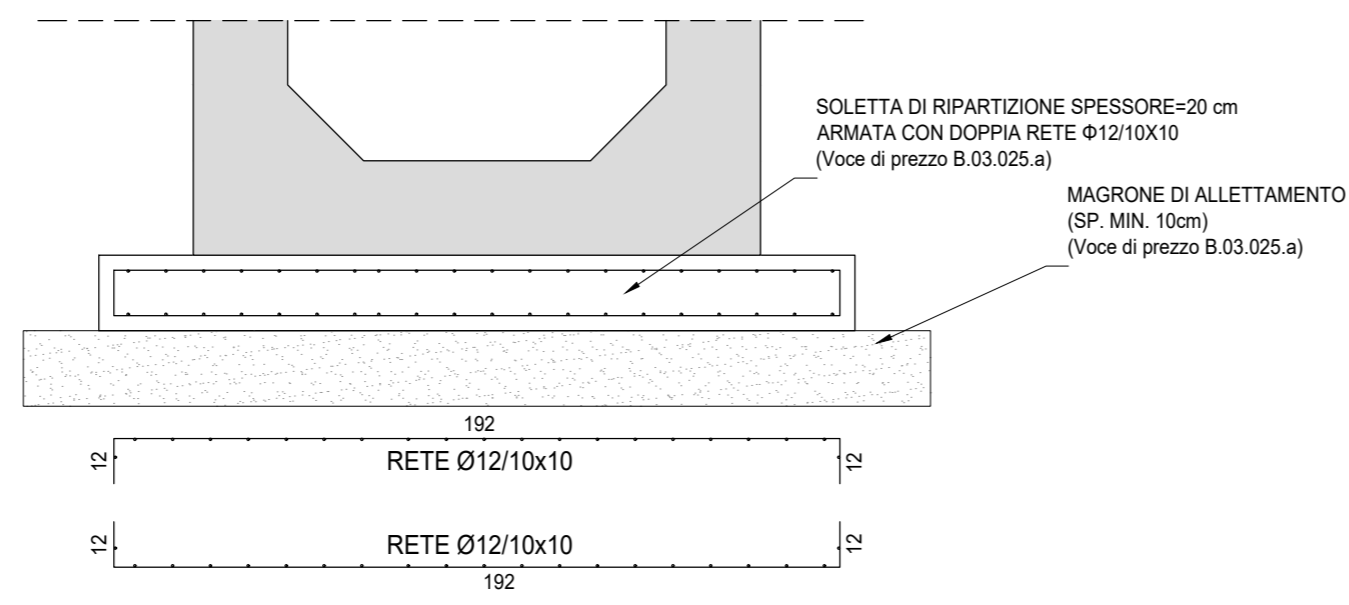

SOLETTA DI RIPARTIZIONE SPESORE=20 cm
ARMATA CON DOPPIA RETE Ø12/10x10
(Voce di prezzo B.03.025.a)

MAGRONE DI ALLETTAMENTO
(SP. MIN. 10cm)
(Voce di prezzo B.03.025.a)


NOTE

TUTTE LE MISURE, SALVO CONTRARIA INDICAZIONE, SONO ESPRESSE IN CM
PER LA DEFINIZIONE DEI SINGOLI TOMBINI SCATOLARI SI RINVIA ALLE TAVOLE DI INQUADRAMENTO GENERALE E A QUELLE DI CARPENTERIA OPPORTUNAMENTE REDATTE PER SINGOLA PARTE D'OPERA
COPRIFERRO NETTO PARI A 4 CM

RICHIAMI AD ALTRI ELABORATI

PER LA DEFINIZIONE DELLE CARATTERISTICHE DEI MATERIALI **T03IA00AMBSC01**

PARTICOLARE DISTRIBUZIONE STAFFE

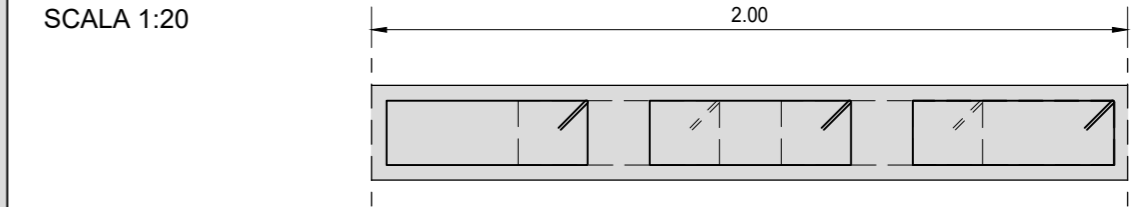

LAVORI DI COLLEGAMENTO TRA LA S.S.11 A MAGENTA E LA TANGENZIALE OVEST DI MILANO
VARIANTE DI ABBIEATEGRASSO E ADEGUAMENTO IN SEDE DEL TRATTO ABBIEATEGRASSO-VIGEVANO FINO AL PONTE SUL FIUME TICINO
1° STRALCIO DA MAGENTA A VIGEVANO - TRATTA C
PROGETTO ESECUTIVO - COD. MI608

 Ing. Renato Vaira Ordine degli Ingg. di Torino e Provincia n° 4063 W	 Ing. Valerio Bajetti Ordine degli Ingg. di Roma e provincia n° A-20211	 Ing. Renato Del Prete Ordine degli Ingg. di Bari e provincia n° 5073	 Arch. Nicoletta Frattini Ordine degli Arch. di Torino e provincia n° A-8432	 Ing. Gabriele Inceccoli Ordine degli Ingg. di Roma e provincia n° A-12122
	 Prof. Ing. Matteo Ranieri Ordine degli Ingg. di Bari e provincia n° 1137	 Prof. Ing. Luigi Monterisi Ordine degli Ingg. di Bari e provincia n° 1771	 Ing. Giacchino Angarano Ordine degli Ingg. di Bari e provincia n° 5270	 Dott. Geol. Danilo Gallo Ordine dei Geologi della Regione Puglia n° 588

VISTO: IL RESPONSABILE DEL PROCEDIMENTO Dott. Ing. Giuseppe Danilo MALGERI	INTEGRATORE DELLE PRESTAZIONI SPECIALISTICHE Ing. Fabrizio BAJETTI	GEOLOGO Prof. Ing. Geol. Luigi MONTERISI	IL COORDINATORE DELLA SICUREZZA IN FASE DI PROGETTAZIONE Ing. Gianluca CICIRIELLO
---	---	---	--

EC07 **E - MITIGAZIONE AMBIENTALE**
EC - ATTRAVERSAMENTI FAUNISTICI
ARMATURA ATTRAVERSAMENTO FAUNISTICO SCATOLARE

CODICE PROGETTO	NOME FILE	REVISIONE	SCALA:
PROGETTO: LO203 LIV. PROG. E N. PROG. 2301	EC07-T03IA00AMBAR01_A.dwg	A	1:20
CODICE ELAB. T03IA00AMBAR01			

C					
B					
A	EMISSIONE	Novembre 2023	ARCH. CAROLINA BAJETTI	ING. GAETANO RANIERI	ING. FABRIZIO BAJETTI
REV.	DESCRIZIONE	DATA	REDATTO	VERIFICATO	APPROVATO