


PLANIMETRIA D'INSIEME  
SCALA 1:5.000

KEYPLAN  
SCALA 1:50.000

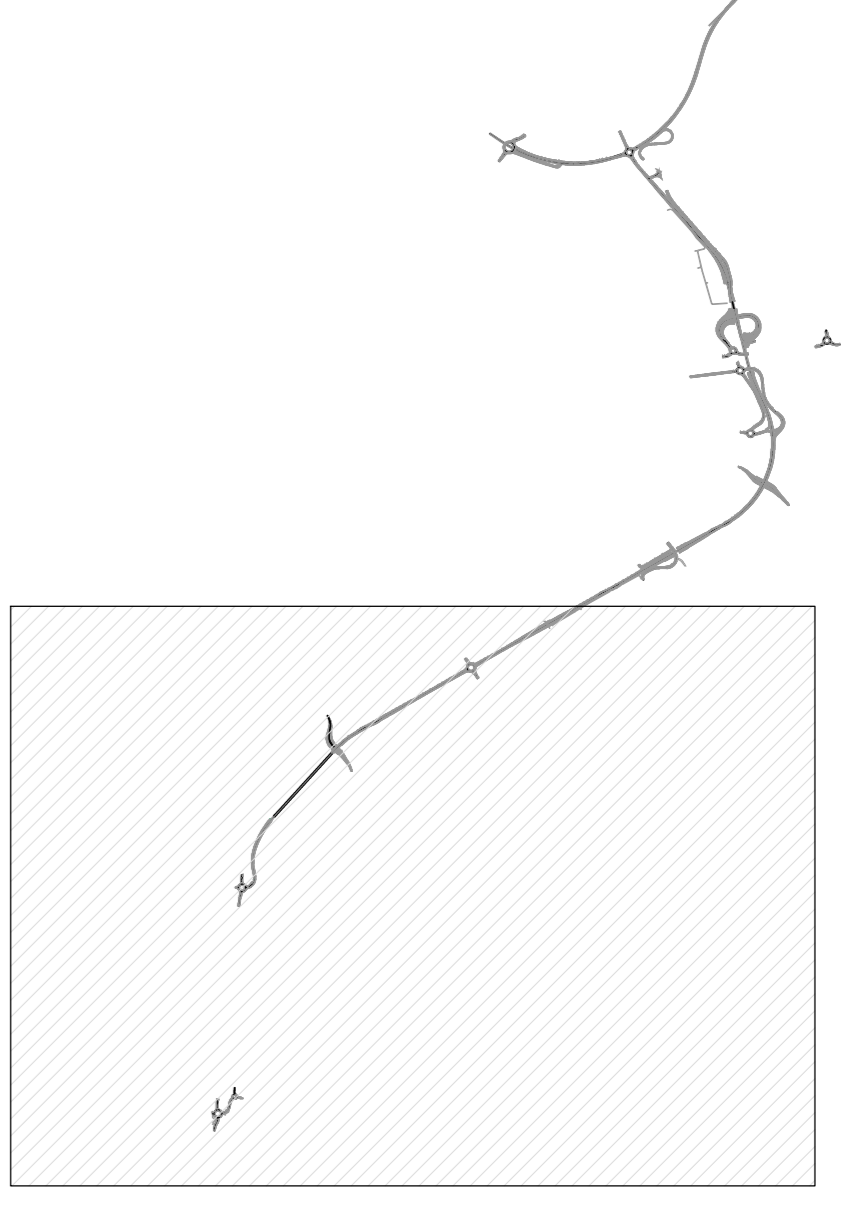

LEGENDA	
	CANALI IRRIGUI O DI COLO
	FOSSE DI GUARDIA TRAPEZI - DIM. 50x50x50cm
	CANALI PRINCIPALI ESISTENTI
	CANALI ESISTENTI
	CANALI ESISTENTI DIMISSI
	FONTANILI ESISTENTI
	FONTANILI ESISTENTI DIMISSI
	MANUFATTI DI ATTRAVERSAMENTI IDRAULICI
	ZONA DI TUTELA ASSOLUTA PER I POZZI
	ZONA DI RISPETTO (r=200m) PER I POZZI
	ZONA DI TUTELA ASSOLUTA PER I FONTANILI
	ZONA DI RISPETTO (r=200m) PER I FONTANILI

**ANAS S.p.A.**  
 Direzione Tecnica

**LAVORI DI COLLEGAMENTO TRA LA S.S.11 A MAGENTA E LA TANGENZIALE OVEST DI MILANO**

**VARIANTE DI ABBIEGRASSO E ADEGUAMENTO IN SEDE DEL TRATTO ABBIEGRASSO-VIGEVANO FINO AL PONTE SUL FIUME TICINO**

**1° STRALCIO DA MAGENTA A VIGEVANO - TRATTA C**

**PROGETTO ESECUTIVO - COD. MI608**


VISTO IL RESPONSABILE DEL PROCEDIMENTO:

INGEGNERE DELLE PRESTAZIONI SPECIALISTICHE:

GEOLOGO:

IL COORDINATORE DELLA SICUREZZA IN FASE DI PROGETTAZIONE:

<b>FB03</b>		<b>F - PROGETTO IDRAULICO</b>	
		<b>FB - RETICOLO IDROGRAFICO</b>	
		<b>PLANIMETRIA DI INSIEME - TAVOLA 02 DI 02</b>	
CODICE PROGETTO	NOME FILE	REVISIONE	SCALA:
PROGETTO: <b>LO203</b>	FB03-T00D02DRP02_A.dwg		1:5.000
LIV. PROG. <b>E</b>			
N. PROG. <b>2301</b>			
CODICE ELAB. <b>T00D02DRP02</b>			
<b>A</b>			
<b>C</b>			
<b>B</b>			
<b>A</b>	EMISSIONE	Ottobre 2023	ING. ELISABETTA ROMANO
<b>REV.</b>	DESCRIZIONE	DATA	REDAITO
			VERIFICATO
			APPROVATO