


LEGENDA
 - TERRENO
 - CANALE

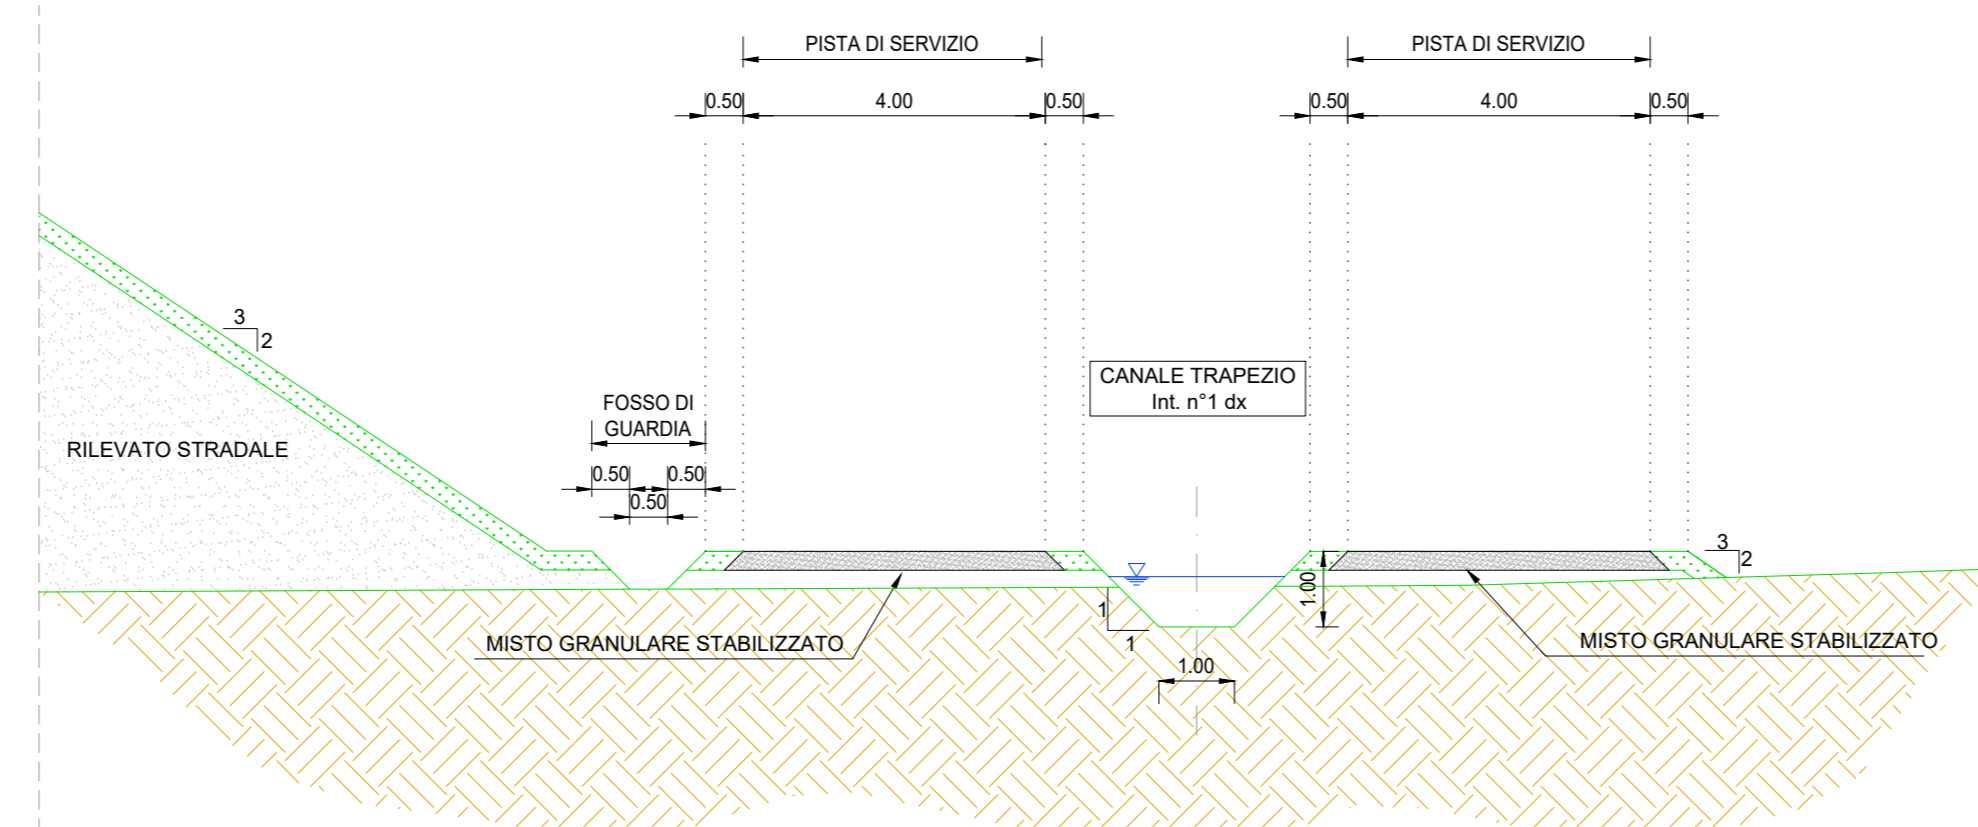

LAVORI DI COLLEGAMENTO TRA LA S.S.11 A MAGENTA E LA TANGENZIALE OVEST DI MILANO
 VARIANTE DI ABBIATEGRASSO E ADEGUAMENTO IN SEDE DEL TRATTO ABBIATEGRASSO-VIGEVANO FINO AL PONTE SUL FIUME TICINO
 1° STRALCIO DA MAGENTA A VIGEVANO - TRATTA C
PROGETTO ESECUTIVO - COD. MI608

STUDIO CORONA Ing. Renato Vanni Ing. Roberto Vanni	UNING Ing. Renato Vanni Ing. Roberto Vanni	SETAC Ing. Luigi Marzulli Ing. Luigi Marzulli	ARKE Ing. Giancarlo Agostini Ing. Giancarlo Agostini	EG Ing. Gabriele Biondi Ing. Gabriele Biondi
VISTO IL RESPONSABILE DEL PROCEDIMENTO Prof. Ing. Giuseppe Danilo MAGGERI	INTEGRATORE DELLE PRESTAZIONI SPECIALISTICHE Ing. Fabrizio BAETTI	GEOLOGO Prof. Ing. Carlo Luigi MONTERISI	IL COORDINATORE DELLA SICUREZZA IN FASE DI PROGETTAZIONE Ing. Gianluca COCCIELLO	

FB16		F - PROGETTO IDRAULICO	
FB16-T00D02DRFP01_A.dwg		SCALA: VARIE	
PROGETTO: LO2003	LIV. PROG.: E	N. PROG.: 2301	REVISIONE: A
CODICE ELAB.: LO2003	CODICE IDRAULICO: T0010021DRFP01	CODICE PLANIMETRIA: T0010021DRFP01	CODICE SEZIONE TIPO: T0010021DRFP01
C			
B			
A	EMISSIONE	Ottobre 2023	ING. ELISABETTA BIANCHI
REV.	DESCRIZIONE	DATA	REDDATTO / VERIFICATO / APPROVATO