


LEGENDA  
— TERRENO  
— CANALE

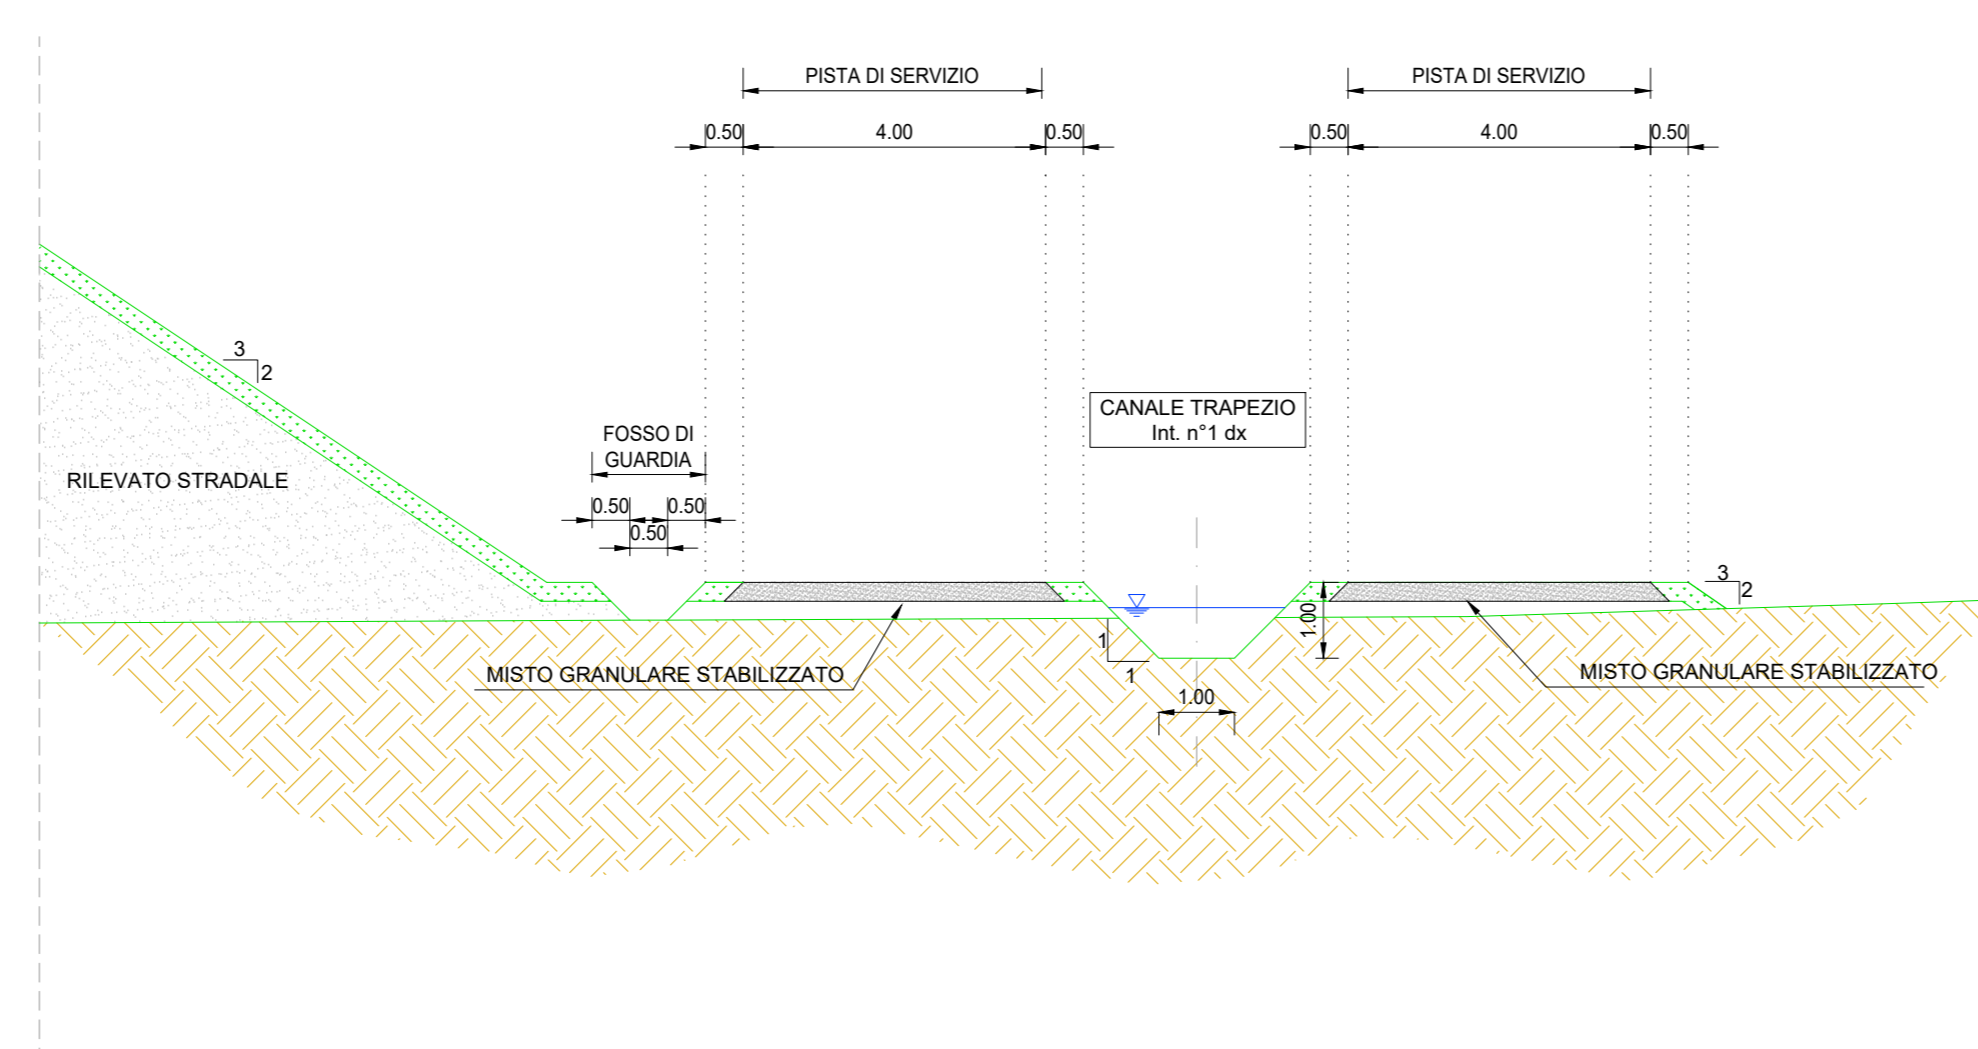

LAVORI DI COLLEGAMENTO TRA LA S.S.11 A MAGENTA E LA TANGENZIALE OVEST DI MILANO  
 VARIANTI DI ABBIATEGRASSO E ADEGUAMENTO IN SEDE DEL TRATTO ABBIATEGRASSO-VIGEVANO FINO AL PONTE SUL FIUME TICINO  
 1° STRALCIO DA MAGENTA A VIGEVANO - TRATTA C  
**PROGETTO ESECUTIVO - COD. MI608**

<b>STUDIO CORONA</b> Ing. Renato Vanni Ing. Roberto Vanni	<b>UNING</b> Ing. Renato Vanni Ing. Roberto Vanni	<b>SETAC</b> Prof. Ing. Luigi Montebello	<b>ARKE</b> Ing. Giancarlo Cappelletti	<b>ECOPLAN</b> Ing. Giancarlo Cappelletti	<b>GE</b> Ing. Giancarlo Cappelletti
VISTO IL RESPONSABILE DEL PROCEDIMENTO <i>Giuseppe D'Alagni</i>		INTEGRATORE DELLE PRESTAZIONI SPECIALISTICHE <i>Ing. Fabrizio BAIETTI</i>	GEOLOGO <i>Prof. Ing. Carlo Luigi MONTEBELLO</i>	IL COORDINATORE DELLA SICUREZZA IN FASE DI PROGETTAZIONE <i>Ing. Giancarlo Cappelletti</i>	

<b>FB17</b>		<b>F - PROGETTO IDRAULICO</b> FB - RETICOLO IDROGRAFICO PLANIMETRIA, PROFILO E SEZIONE TIPO CANALE 1 E 2 SX	
CODICE PROGETTO LO203	NOME FILE FB17-T00D02DRFP02_A.dwg	REVISIONE A	SCALA VARIE
PROGETTO E	ELABORATO E	DATA 23/01	VERIFICATO A
C			
B			
A	EMMISSIONE	23/01/2023	ING. ELISABETTA ROMANO
REV.	DESCRIZIONE	DATA	REDAITTO / VERIFICATO / APPROVATO