


LEGENDA
— TERRENO
— CANALE

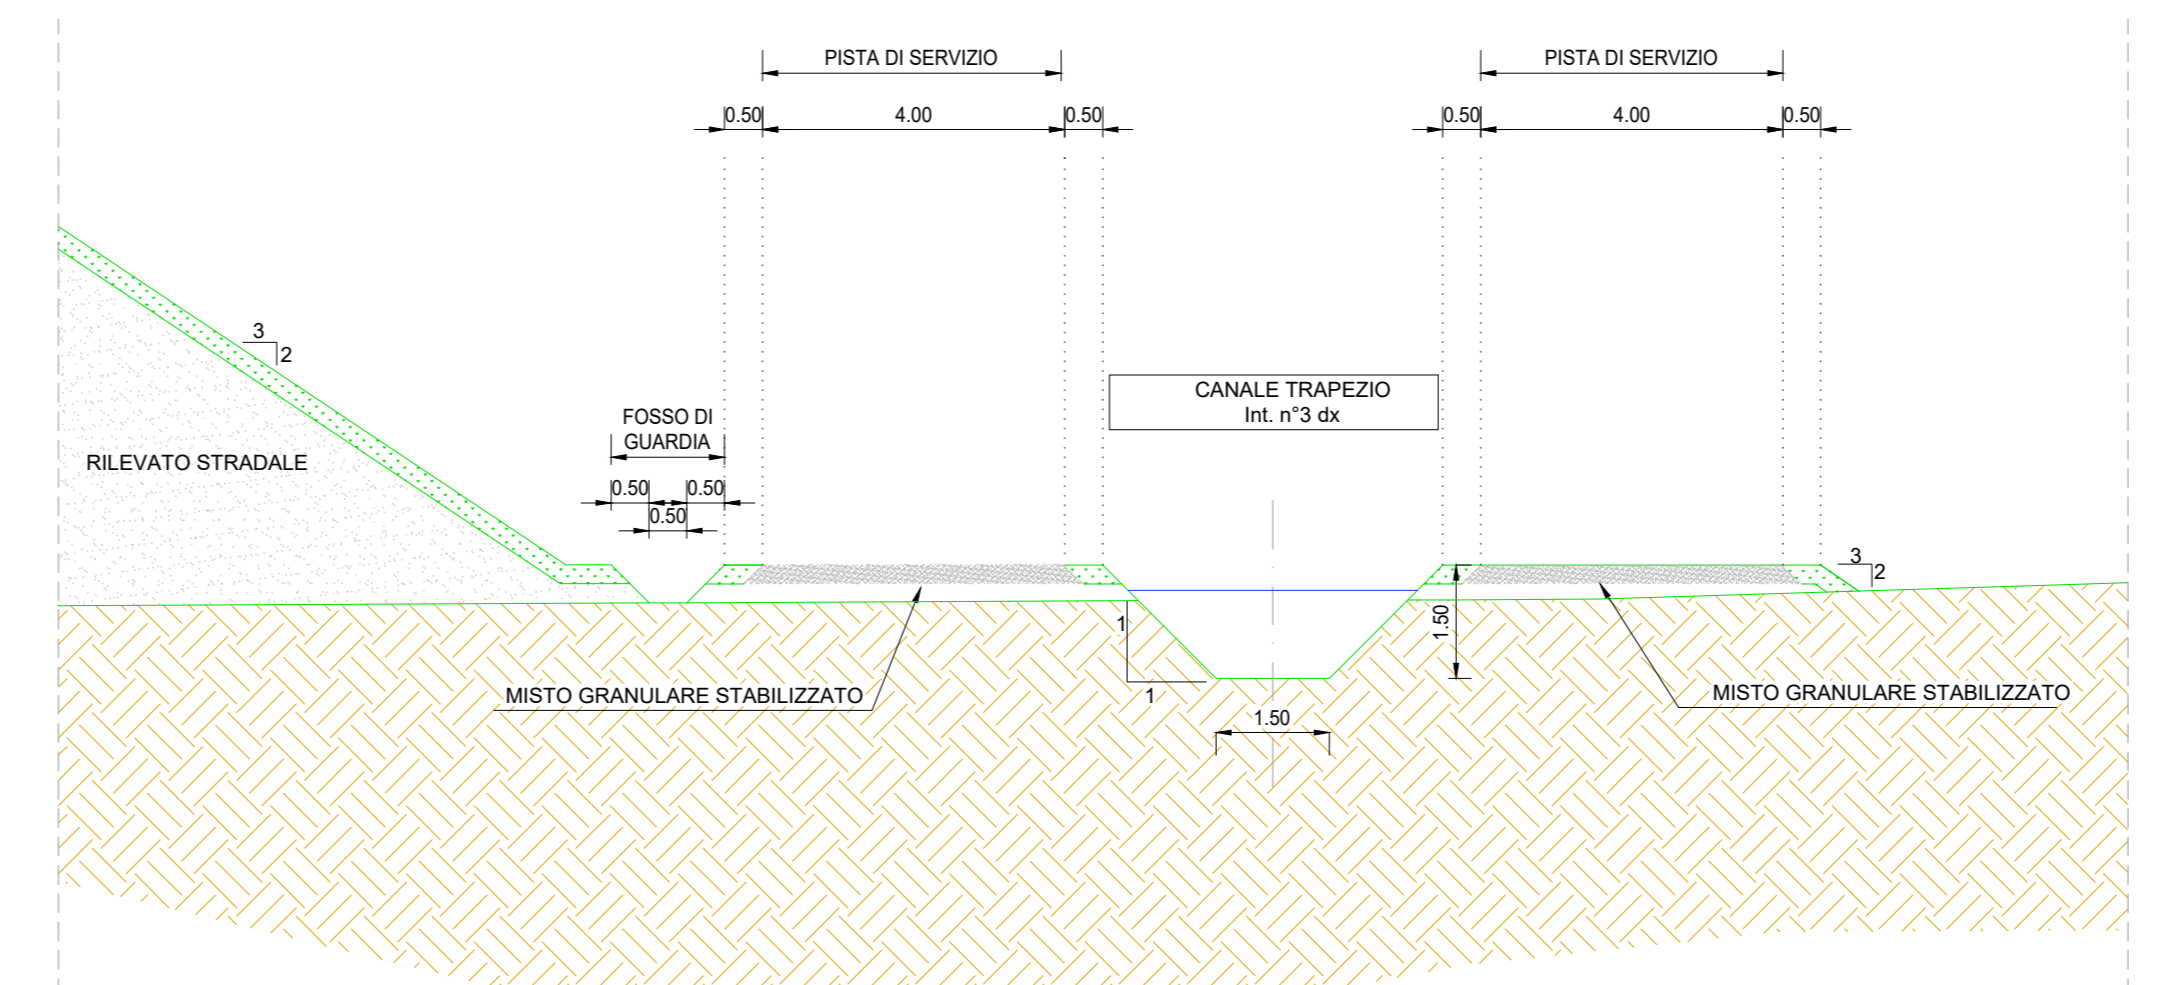

LAVORI DI COLLEGAMENTO TRA LA S.S.11 A MAGENTA E LA TANGENZIALE OVEST DI MILANO
 VARIANTE DI ABBIATEGRASSO E ADEGUAMENTO IN SEDE DEL TRATTO ABBIATEGRASSO-VIGEVANO FINO AL PONTE SUL FIUME TICINO
 1° STRALCIO DA MAGENTA A VIGEVANO - TRATTA C
 PROGETTO ESECUTIVO - COD. MI608

STUDIO CORONA Ing. Renato Vanni Arch. Roberto Vanni	UNING Ing. Renato Vanni Arch. Roberto Vanni	SETAC Prof. Ing. Luigi Marzulli	ARKE Ing. Giancarlo Agostini	GG Ing. Gabriele Scavini
VISTO IL RESPONSABILE DEL PROCEDIMENTO <i>Giuseppe Delle M.G.</i>		INTEGRATORE DELLE PRESTAZIONI SPECIALISTICHE Ing. Fabrizio BAETTI	GEOLOGO Prof. Ing. Carlo Luigi MONTIROS	IL COORDINATORE DELLA SICUREZZA IN FASE DI PROGETTAZIONE Ing. Gianluca COIRELLO

FB18		F - PROGETTO IDRAULICO FB - RETICOLO IDROGRAFICO PLANIMETRIA, PROFILO E SEZIONE TIPO CANALE 3 DX	
CODICE PROGETTO	NOME FILE	REVISIONE	SCALA
PROGETTO: LO203	FB18-T00D02DRFP03_A.dwg	A	VARIE
ELABORATO: E 2301	CODICE ELAB: T010021DRFP03		
C			
B			
A	EMISSIONE	Ottobre 2023	ING. ELISABETTA ROMANO ING. GAETANO BANERI ING. FABRIZIO BAETTI
REV.	DESCRIZIONE	DATA	REDDATO VERIFICATO APPROVATO