



**CANALE TRAPEZIO 05 DX**

- ALTEZZA 1.00 m
- BASE 1.50 m
- SPONDA 1/1

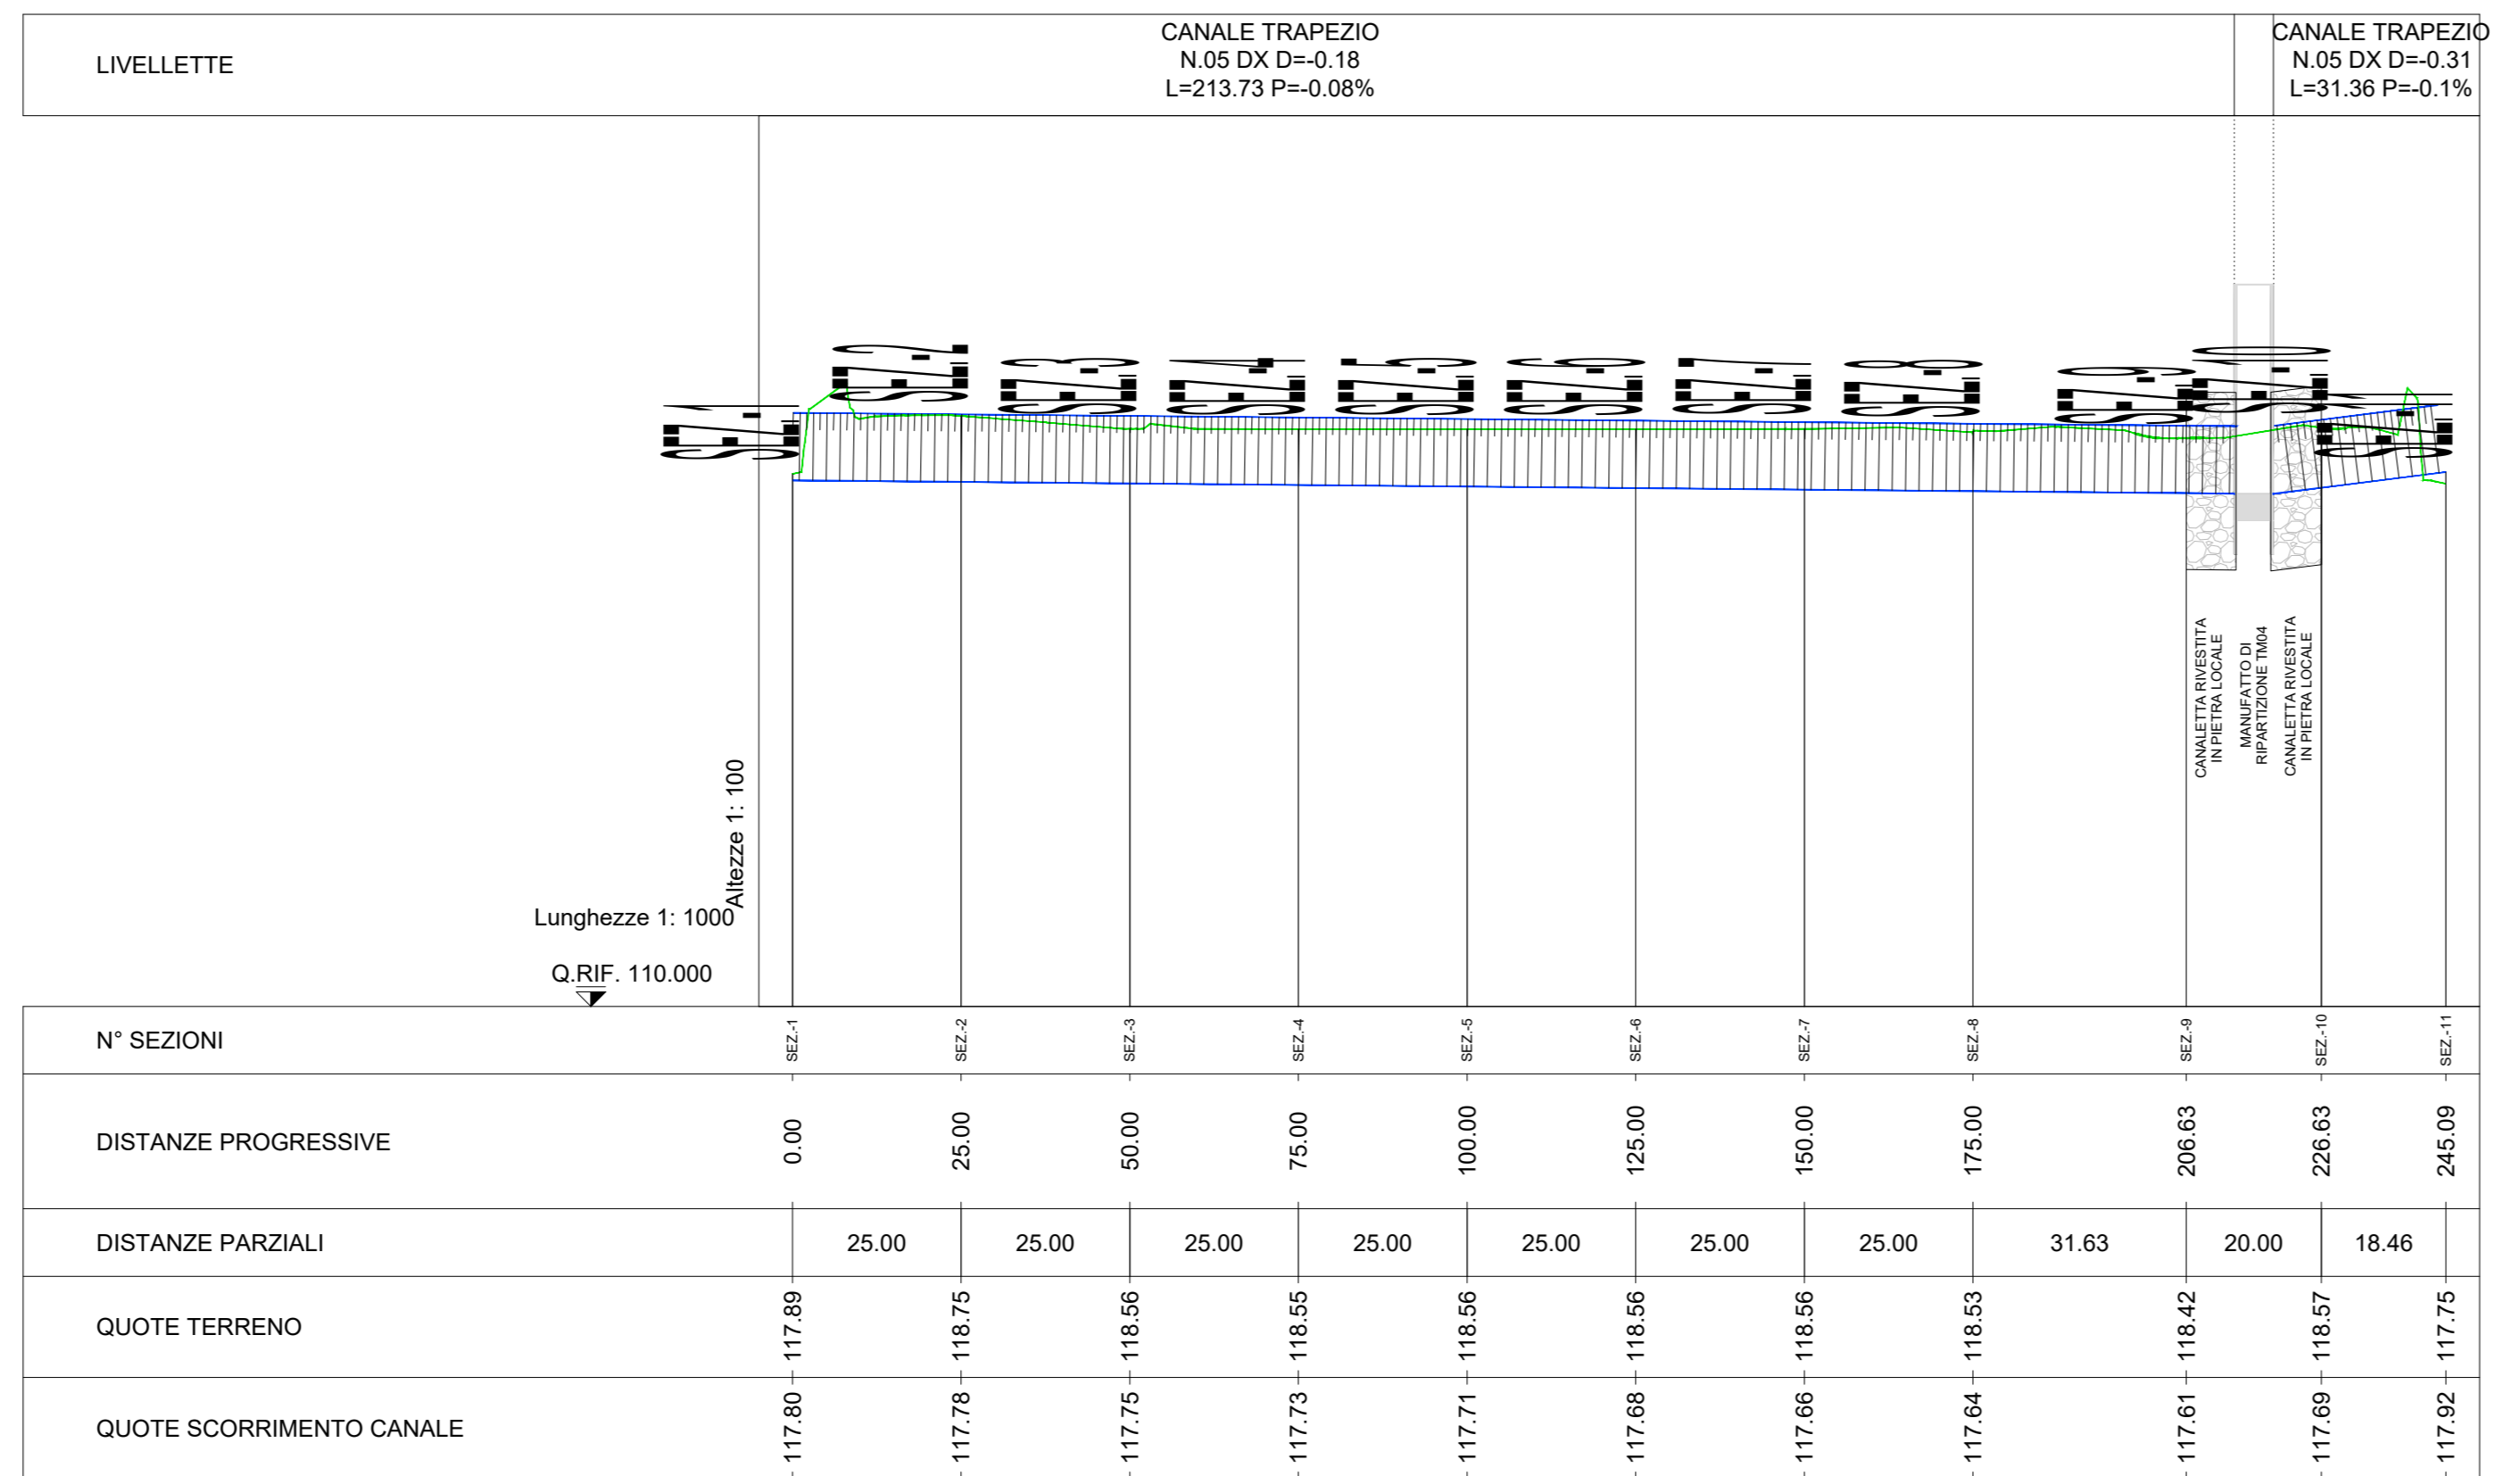

**LEGENDA**

- TERRENO
- CANALE

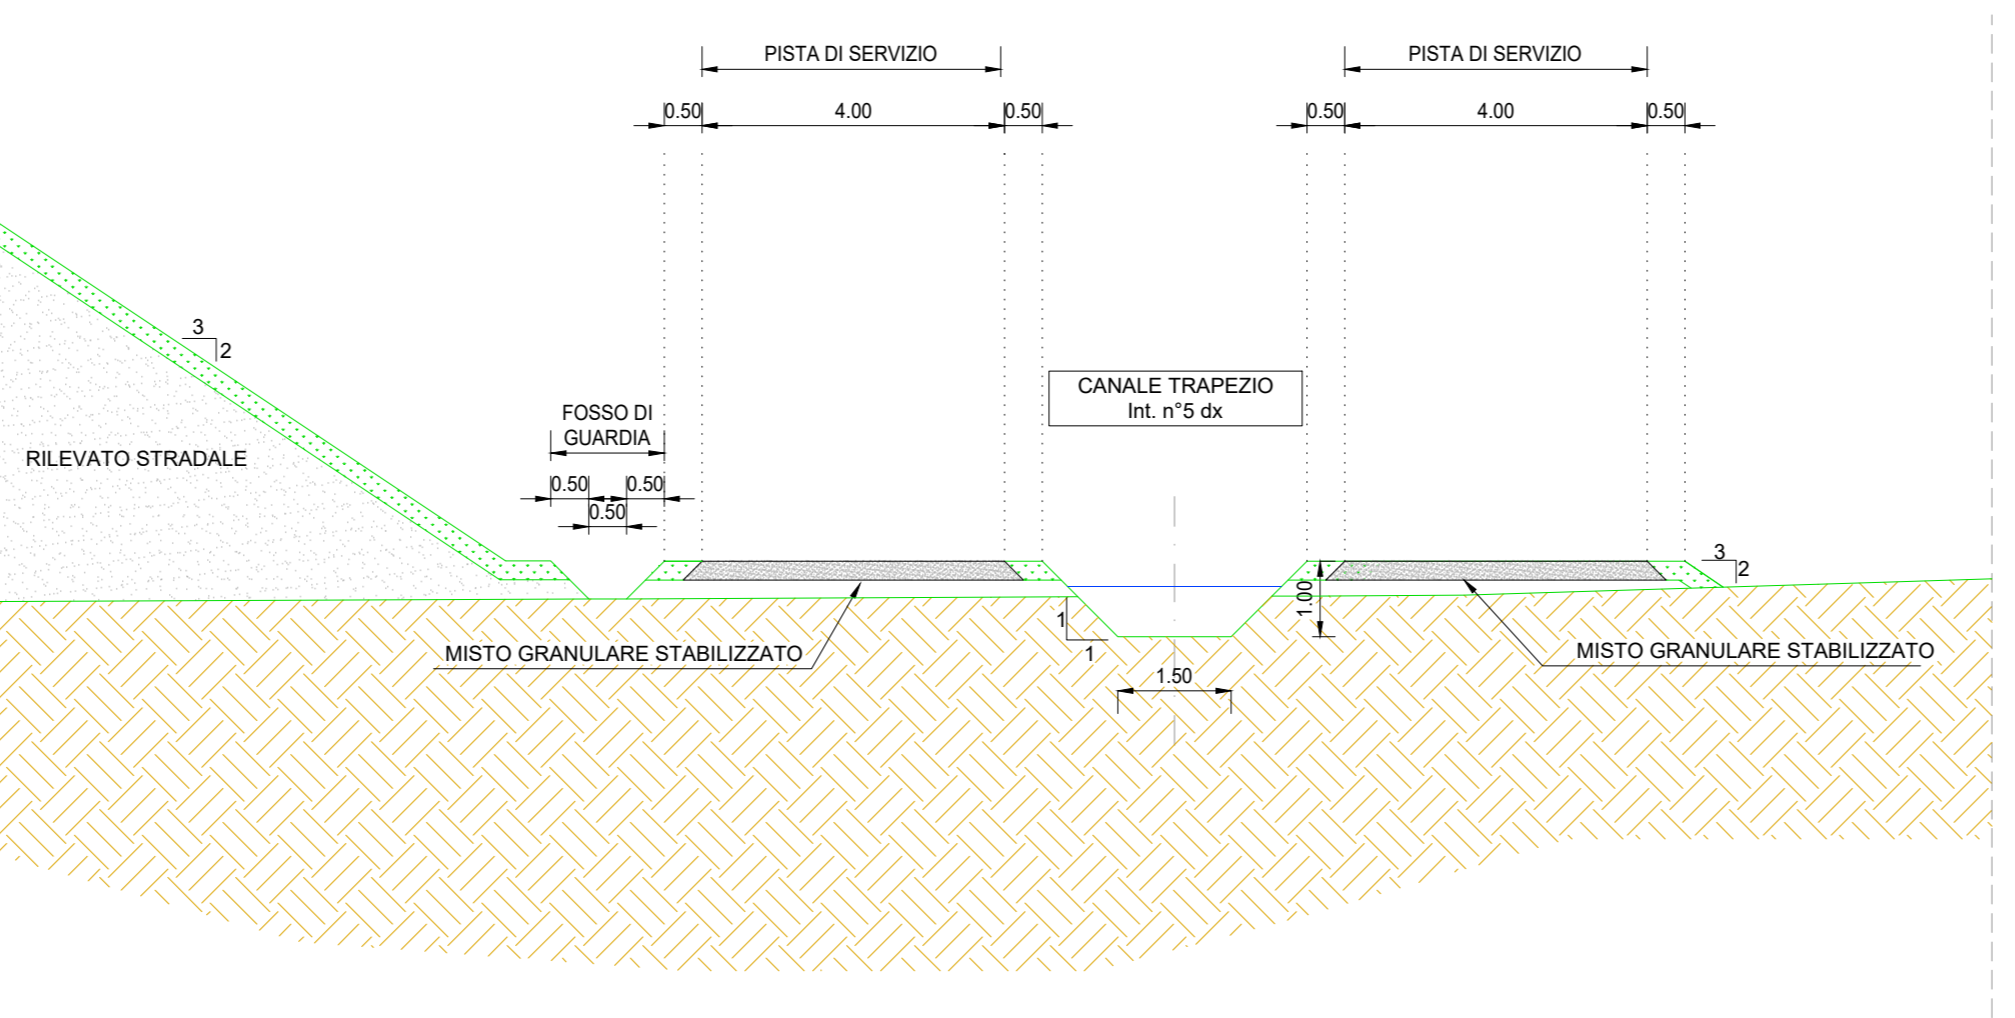

**ANAS S.p.A.**  
Direzione Tecnica

**LAVORI DI COLLEGAMENTO TRA LA S.S.11 A MAGENTA E LA TANGENZIALE OVEST DI MILANO**

**VARIANTE DI ABBIATEGRASSO E ADEGUAMENTO IN SEDE DEL TRATTO ABBIATEGRASSO-VIGEVANO FINO AL PONTE SUL FIUME TICINO**

**1° STRALCIO DA MAGENTA A VIGEVANO - TRATTA C**

**PROGETTO ESECUTIVO - COD. MI608**

STUDIO CORONA	ING. RENATO DEL PRISTE	ECOPLAN	EG
ING. VITTORIO DOTTI	ING. DANIELA DEL PRISTE	AVV. NIKOLAJA FANTINI	ING. CARLO SCARPA
ING. RENATO VIGNI	ING. GABRIELLA VIGNI	ING. GABRIELLA VIGNI	ING. GABRIELLA VIGNI
UNING	SETAC	ARKE	DOTT. GEOL. DANIO SCILLO
ING. RENATO VIGNI	ING. LUIGI MONTERISI	ING. GIUSEPPE BIANCHI	ING. GIUSEPPE BIANCHI
ING. RENATO VIGNI	ING. LUIGI MONTERISI	ING. GIUSEPPE BIANCHI	ING. GIUSEPPE BIANCHI

**FB21**

**F - PROGETTO IDRAULICO**  
FB - RETICOLO IDROGRAFICO  
PLANIMETRIA, PROFILO E SEZIONE TIPO CANALE 5 DX

CODICE PROGETTO	NOME FILE	REVISIONE	SCALA
FB21-T00D02DRFP06_A.dwg			
PROGETTO	ELABORATO	VERIFICATO	APPROVATO
LO203	E 2301	T0010021DRFP06	A
C			
B			
A	EMMISSIONE	10 ottobre 2023	ING. ELISABETTA ROMANO
REV.	DESCRIZIONE	DATA	REDAITTO
			ING. GAETANO BANERU
			ING. FABRIZIO BAIETTI
			VERIFICATO
			APPROVATO