


LEGENDA

 TERRENO
 CANALE

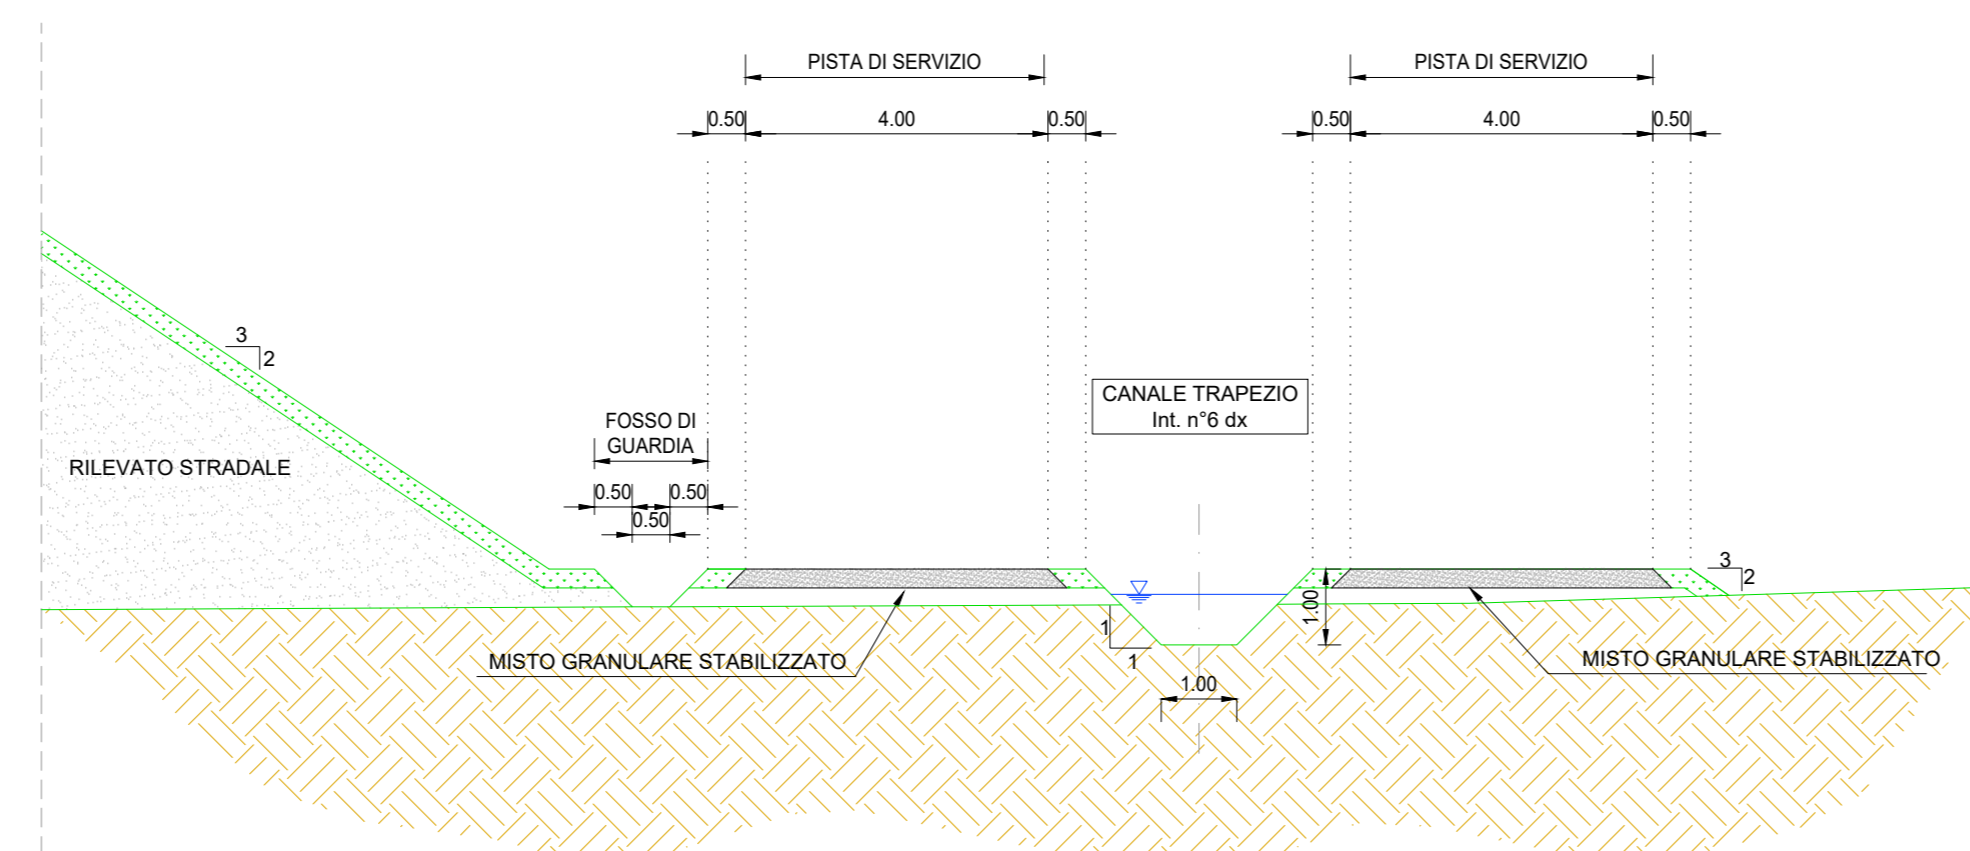

ANAS S.p.A.
 Direzione Tecnica

LAVORI DI COLLEGAMENTO TRA LA S.S.11 A MAGENTA E LA TANGENZIALE OVEST DI MILANO

VARIANTE DI ABBIATEGRASSO E ADEGUAMENTO IN SEDE DEL TRATTO ABBIATEGRASSO-VIGEVANO FINO AL PONTE SUL FIUME TICINO

1° STRALCIO DA MAGENTA A VIGEVANO - TRATTA C

PROGETTO ESECUTIVO - COD. MI608

STUDIO CORONA Ing. Renato Vanni Ing. Roberto Vanni	UNING Ing. Roberto Vanni Ing. Roberto Vanni	SETAC Prof. Ing. Luigi Neri Prof. Ing. Luigi Neri	ARKE Ing. Giuseppe Agostini Ing. Giuseppe Agostini	EG Ing. Gabriele Scavini Ing. Gabriele Scavini	DOTI 600 Dott. Danilo Gallo Dott. Danilo Gallo
VISTO IL RESPONSABILE DEL PROCEDIMENTO <i>Giuseppe Vanni</i>		INTEGRATORE DELLE PRESTAZIONI SPECIALISTICHE <i>Fabrizio Baetti</i>		IL COORDINATORE DELLA SICUREZZA IN FASE DI PROGETTAZIONE <i>Giuseppe Vanni</i>	
Dott. Ing. Giuseppe Danilo MALGERI		Ing. Fabrizio BAETTI		Prof. Ing. Carlo Luigi MONTERISI	

FB22

F - PROGETTO IDRAULICO
 FB - RETICOLO IDROGRAFICO
 PLANIMETRIA, PROFILO E SEZIONE TIPO CANALE 6A E 6B DX

CODICE PROGETTO	NOME FILE	REVISIONE	SCALA
PROGETTO	FB22-T00D02DRFP07_A.dwg		
LO203	E 2301	A	VARIE

C			
B			
A	EMISSIONE	Ottobre 2023	ING. ELISABETTA BIANCHI
REV.	DESCRIZIONE	DATA	REDAATTO
			ING. GAETANO BANIERI
			ING. FABRIZIO BAETTI
			VERIFICATO
			APPROVATO