


LEGENDA
 TERRENO
 CANALE

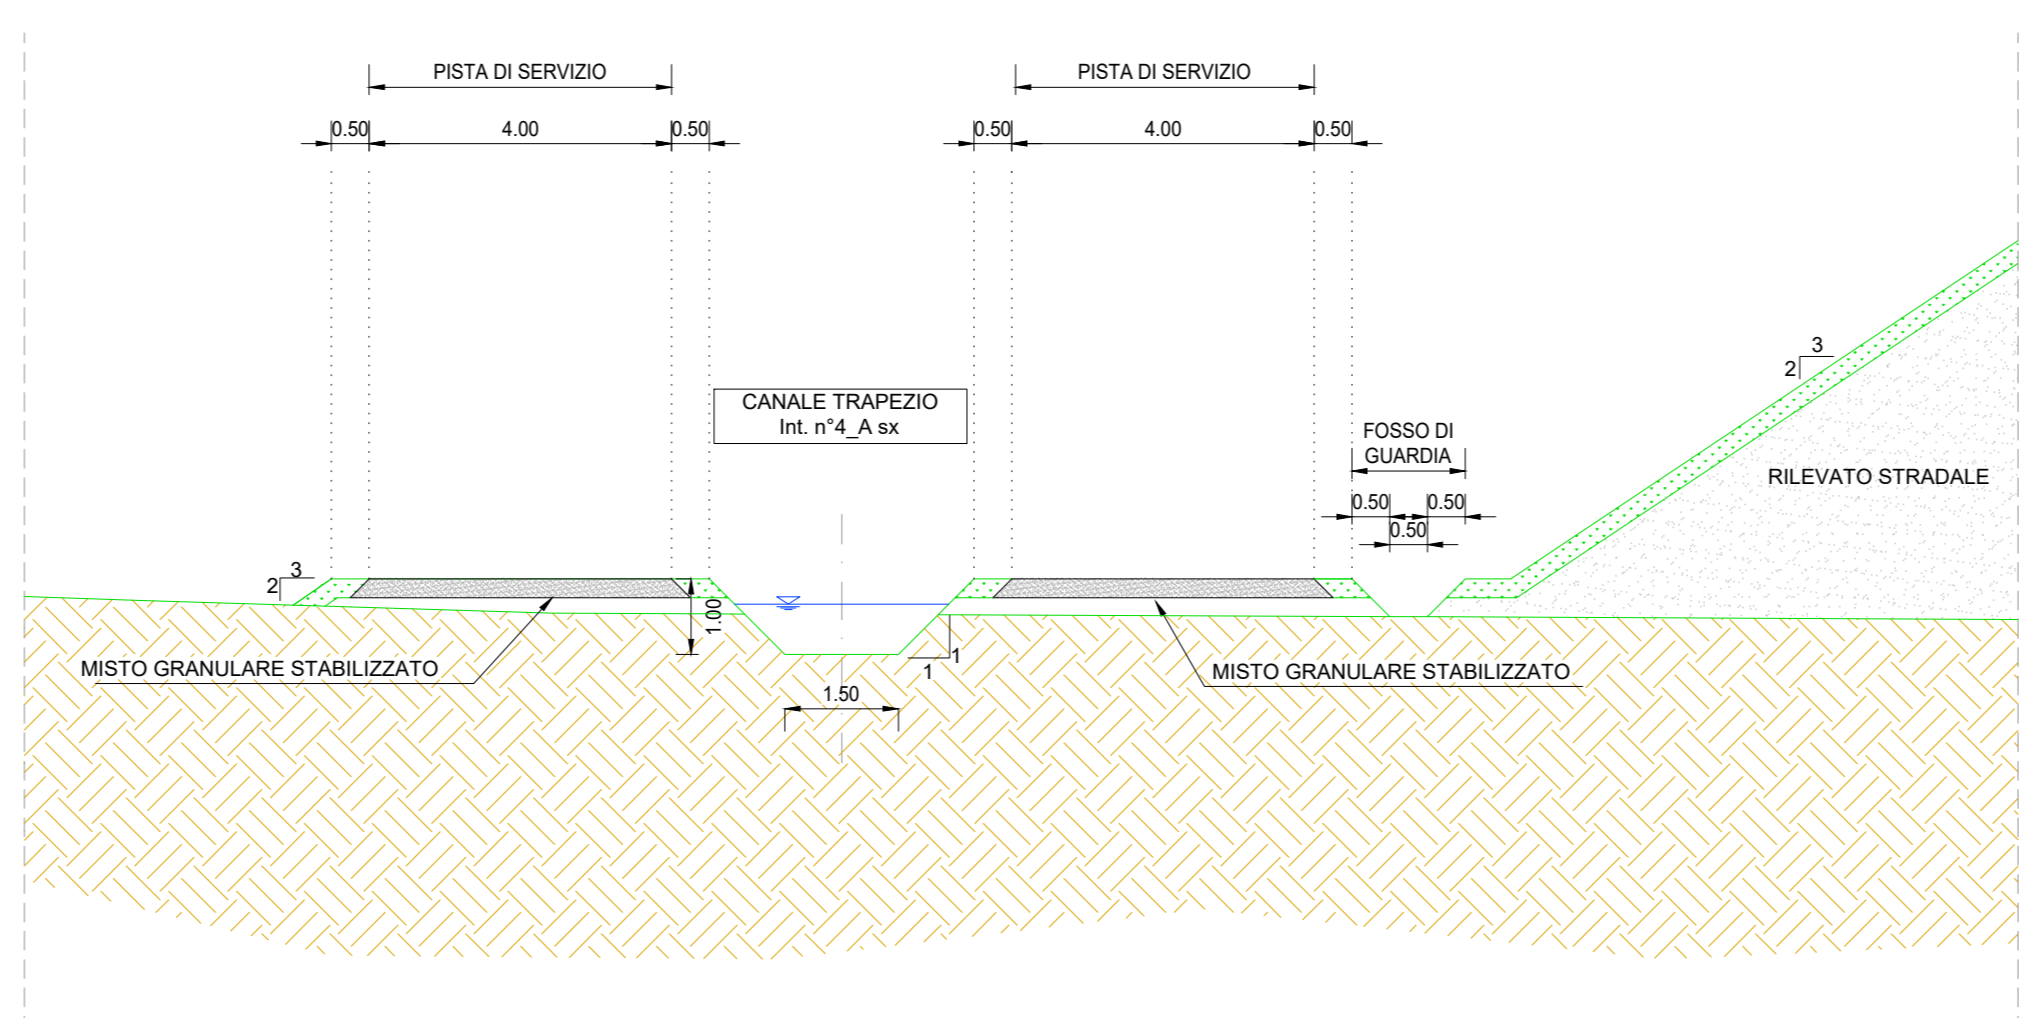

ANAS S.p.A.
 Direzione Tecnica

LAVORI DI COLLEGAMENTO TRA LA S.S.11 A MAGENTA E LA TANGENZIALE OVEST DI MILANO
VARIANTE DI ABBIEATEGRASSO E ADEGUAMENTO IN SEDE DEL TRATTO ABBIEATEGRASSO-VIGEVANO FINO AL PONTE SUL FIUME TICINO
1° STRALCIO DA MAGENTA A VIGEVANO - TRATTA C
PROGETTO ESECUTIVO - COD. MI608

STUDIO CORONA Ing. Renato Vanni Ing. Roberto Vanni	UNING Ing. Renato Vanni Ing. Roberto Vanni	SETAC Prof. Ing. Luigi Montebello	ARKE Ing. Giancarlo Agostini	GG Dott. Carlo Dario Gallo
VISTO IL RESPONSABILE DEL PROCEDIMENTO <i>Giuseppe</i>	INTEGRATORE DELLE PRESTAZIONI SPECIALISTICHE Ing. Fabrizio BAETTI	GEOLOGO <i>Montebello</i>	IL COORDINATORE DELLA SICUREZZA IN FASE DI PROGETTAZIONE Ing. Giancarlo COCCELLO	

FB25

F - PROGETTO IDRAULICO
FB - RETICOLO IDROGRAFICO
PLANIMETRIA, PROFILO E SEZIONE TIPO CANALE 4A SX

CODICE PROGETTO	NOME FILE	REVISIONE	SCALA
PROGETTO	FB25-T00D02DRFP10_A.dwg		
ELAB.	LO203 E 2301	CODICE ELAB.	T010 D02 DRFP 10
A	EMMISSIONE	DATA	REDAATTO
B		10 ottobre 2023	ING. ELISABETTA BONOMO
C			ING. GAETANO BANERI
D			ING. FABRIZIO BAETTI
REV.	DESCRIZIONE	DATA	VERIFICATO
			APPROVATO