


LEGENDA  
— TERRENO  
— CANALE

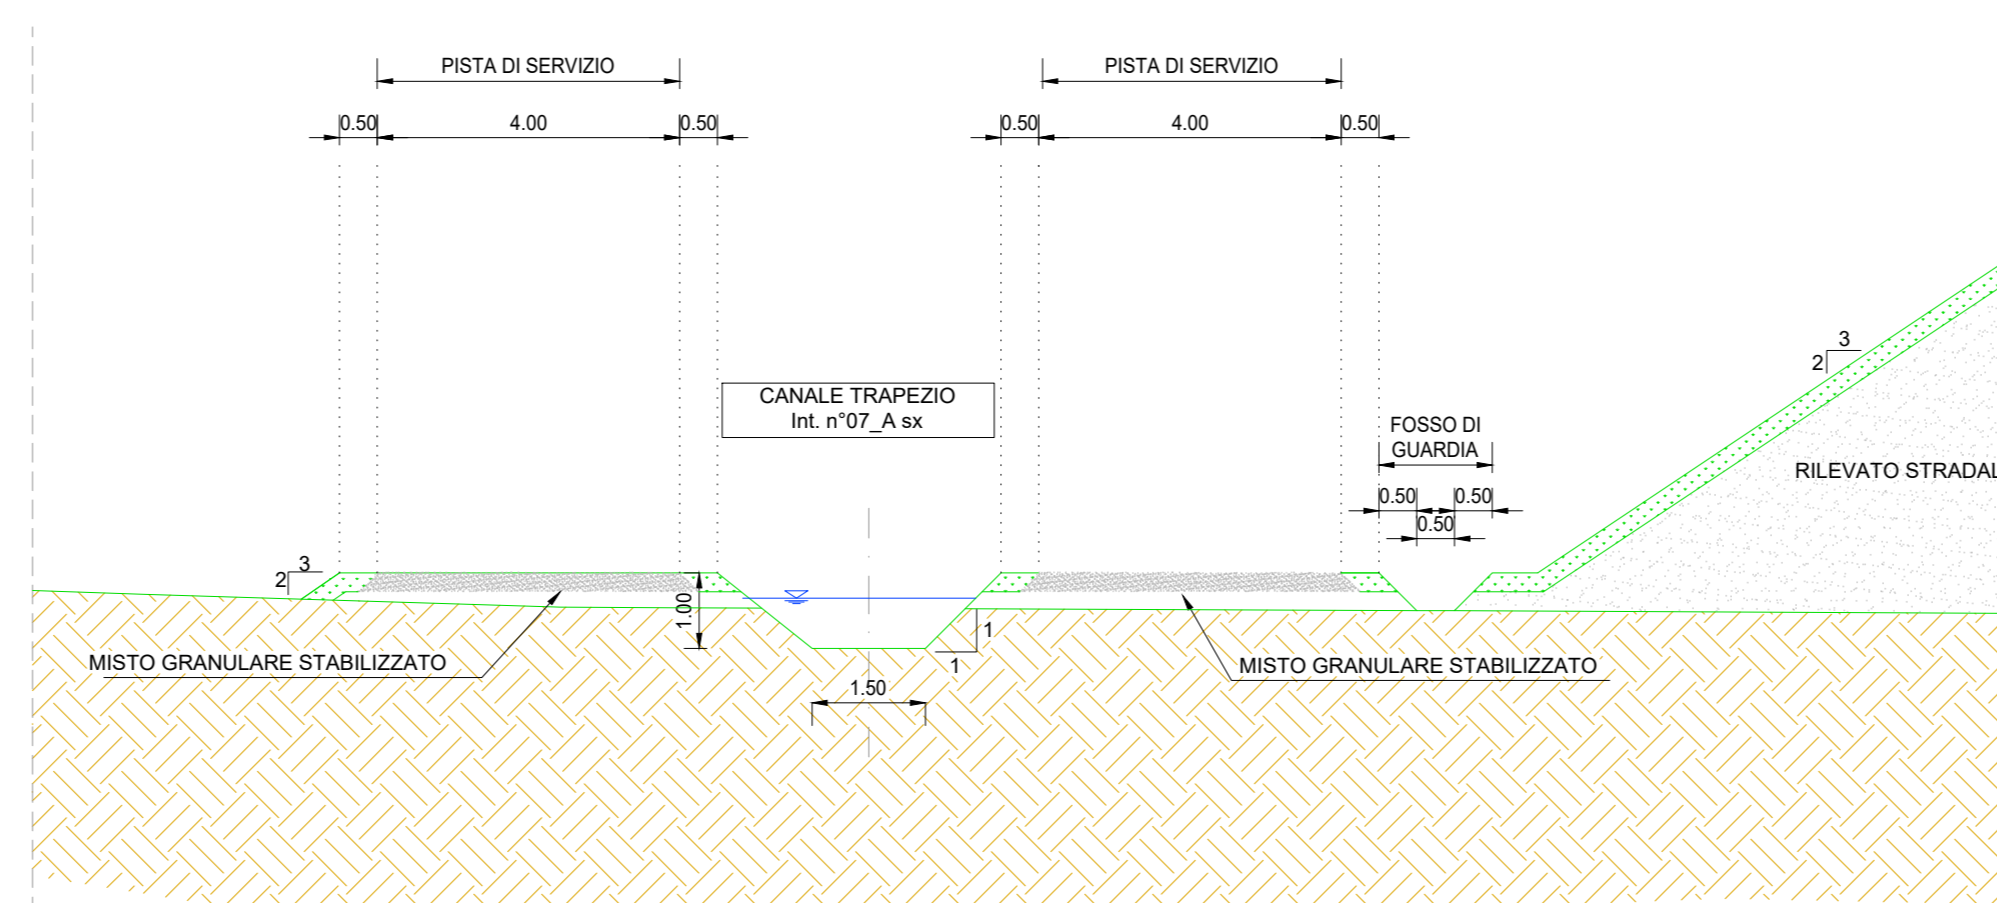

**ANAS S.p.A.**  
Direzione Tecnica

**LAVORI DI COLLEGAMENTO TRA LA S.S.11 A MAGENTA E LA TANGENZIALE OVEST DI MILANO**  
VARIANTE DI ABBIEATEGRASSO E ADEGUAMENTO IN SEDE DEL TRATTO ABBIEATEGRASSO-VIGEVANO FINO AL PONTE SUL FIUME TICINO  
1° STRALCIO DA MAGENTA A VIGEVANO - TRATTA C  
PROGETTO ESECUTIVO - COD. MI608

**STUDIO CORONA** (Ing. Renato Vanni)  
**UNING** (Prof. Ing. Matteo Romani)  
**SETAC** (Prof. Ing. Luigi Marzulli)  
**ARKE** (Ing. Giancarlo Agostini)  
**GG** (Ing. Gabriele Scavini)  
**DOTI GEOL. DANCIOSILO** (Dott. Carlo Danilo Gallo)

VISTO IL RESPONSABILE DEL PROCEDIMENTO: *Giuseppe D'Alagni*  
INTEGRATORE DELLE PRESTAZIONI SPECIALISTICHE: Ing. Fabrizio BAUETTI  
GEOLOGO: Prof. Ing. Carlo Luigi MONTESISI  
IL COORDINATORE DELLA SICUREZZA IN FASE DI PROGETTAZIONE: Ing. Gianluca COCCIELLO

**FB30**  
F - PROGETTO IDRAULICO  
FB - RETICOLO IDROGRAFICO  
PLANIMETRIA, PROFILO E SEZIONE TIPO CANALE 7A SX

CODICE PROGETTO: FB30-T00D02DRFP15\_A.dwg  
NOME FILE: FB30-T00D02DRFP15\_A.dwg  
REVISIONE: A  
SCALA: VARIE

PROGETTO	LIV. PROJ.	N. PROJ.	REVISIONE	SCALA
LO203	E	2301	A	VARIE

C  
B  
A EMISSIONE: Ottobre 2023  
REV. DESCRIZIONE: DATA REDATTO VERIFICATO APPROVATO