**PLANIMETRIA CANALE**
SCALA 1:500

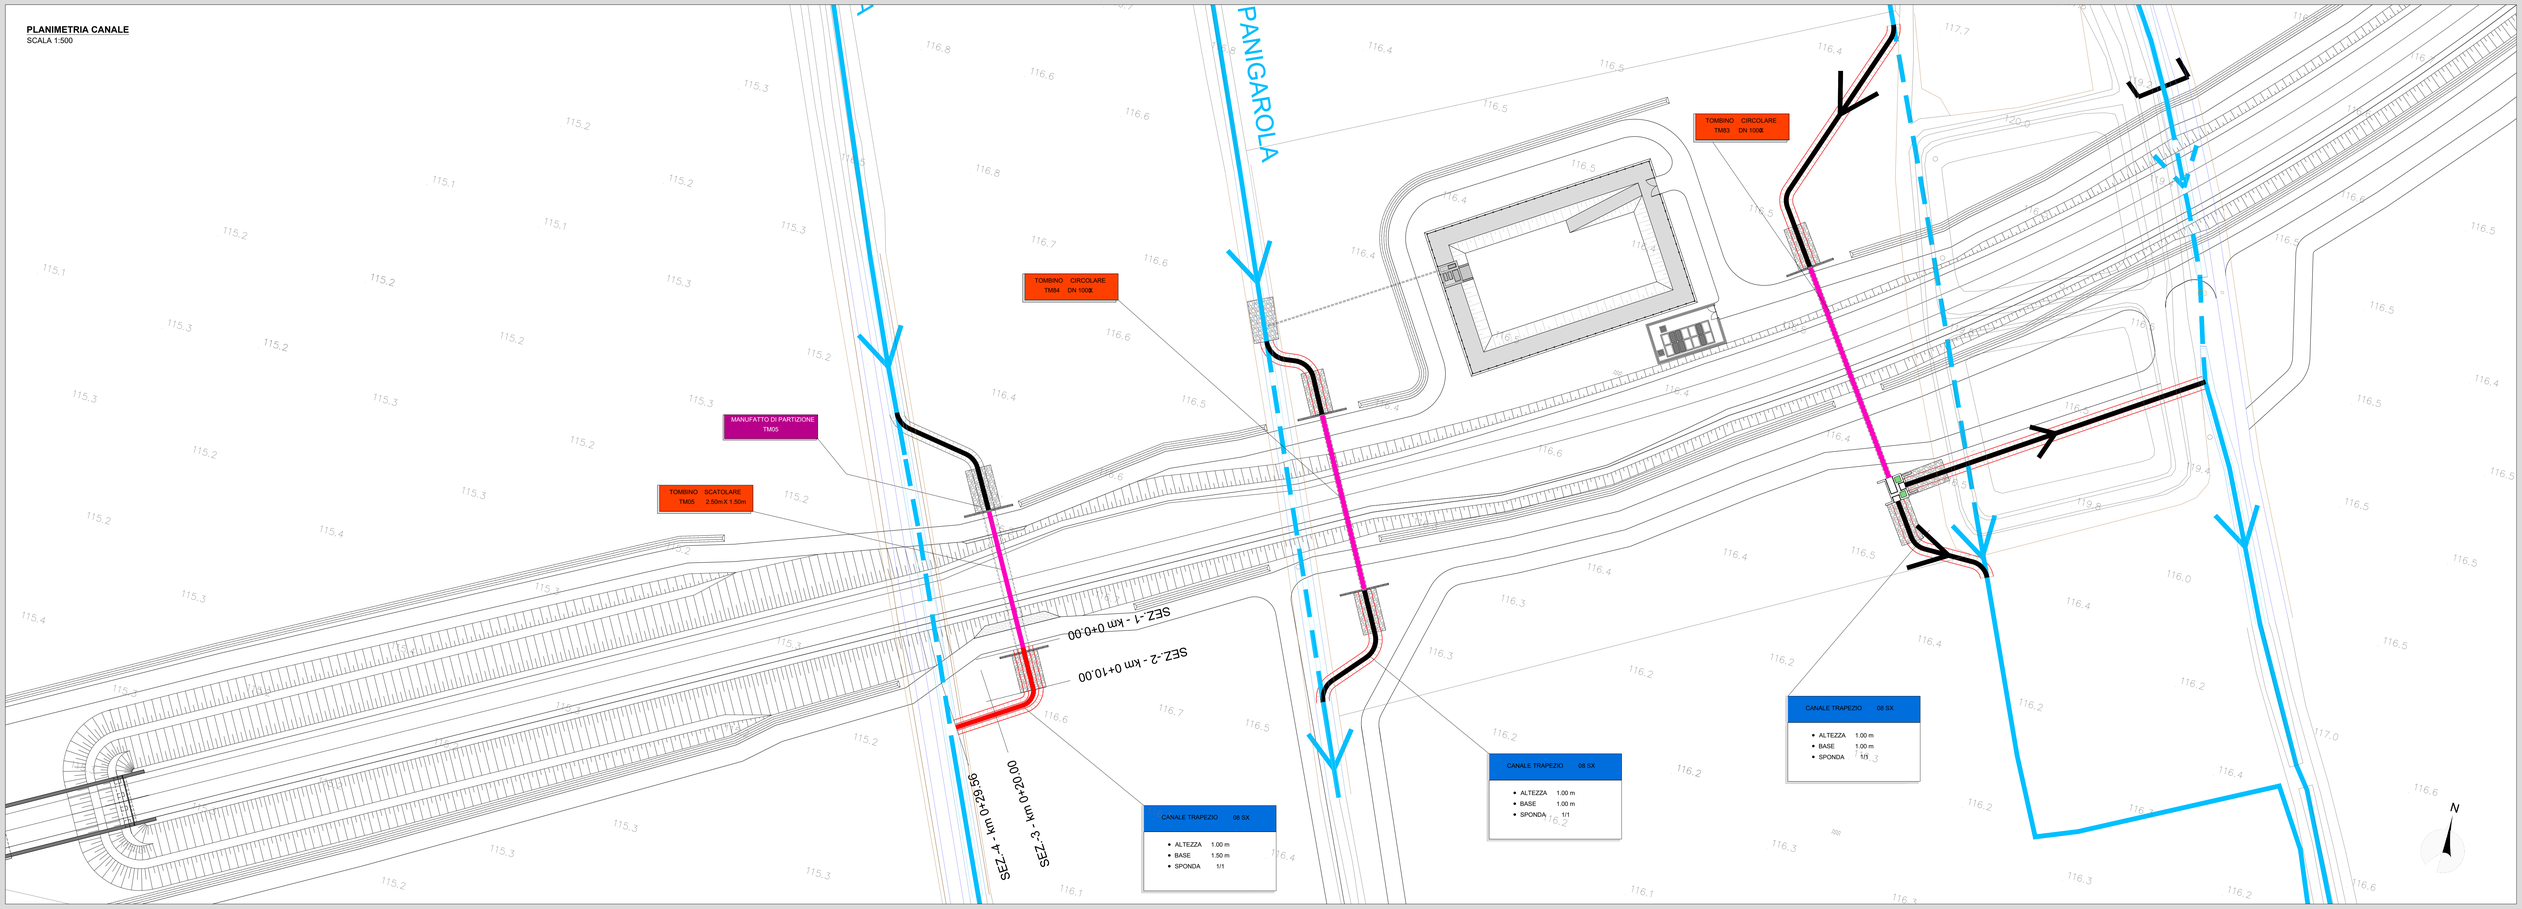


**PROFILO CANALE**
SCALA 1:1000/100

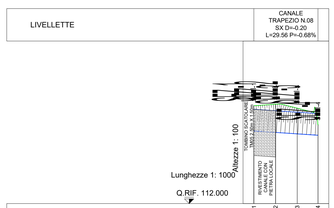


| | | | | |
|---|---|---|---|---|
| LIVELLETTE | CANALE TRAPEZIO N.08 SX D=-0.20 L=29.56 P=-0.68% | | | |
| N° SEZIONI | SEZ.-1 | SEZ.-2 | SEZ.-3 | SEZ.-4 |
| DISTANZE PROGRESSIVE | 0.00 | 10.00 | 20.00 | 29.56 |
| DISTANZE PARZIALI | 10.00 | 10.00 | 9.56 | |
| QUOTE TERRENO | 116.51 | 116.58 | 116.40 | 115.64 |
| QUOTE SCORRIMENTO CANALE | 115.35 | 115.28 | 115.21 | 115.15 |

LEGENDA
- TERRENO
- CANALE

**SEZIONE TIPO CANALE**
SCALA 1:100

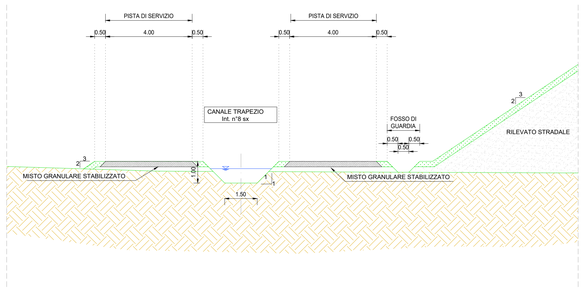


anas — ANAS S.p.A.
Direzione Tecnica

**LAVORI DI COLLEGAMENTO TRA LA S.S.11 A MAGENTA E LA TANGENZIALE OVEST DI MILANO**

**VARIANTE DI ABBIATEGRASSO E ADEGUAMENTO IN SEDE DEL TRATTO ABBIATEGRASSO-VIGEVANO FINO AL PONTE SUL FIUME TICINO**

**1° STRALCIO DA MAGENTA A VIGEVANO - TRATTA C**

**PROGETTO ESECUTIVO - COD. MI608**

| | | | |
|---|---|---|---|
| STUDIO CORONA — Ing. Renato Vaira, Ordine degli Ing. di Milano n° 4972 | ING. FABRIZIO BAIETTI — Ing. Valerio Baietti, Ordine degli Ing. di Torino e provincia n° A 28011 | ING. RENATO DEL PRETE — Firmato digitalmente da: FABRIZIO BAIETTI Data: 21/12/2023 13:14:09 — Ordine degli Ing. di Torino e provincia n° 16547 | ECOPLAN — Arch. Nicoletta Fadini, Ordine degli Arch. Torino e provincia n° A 2460 |
| CONSORZIO UNING — Società mandataria GA&M. — Prof. Ing. Matteo Ranieri, Ordine degli Ing. di Roma n° 12 | SETAC srl — Società di Ingegneria Trasporti Ambiente Costruzioni — Prof. Ing. Luigi Montante, Ordine degli Ing. di Roma n° 17744 | ARKE' INGEGNERIA S.R.L. — Ing. Gioacchino Argarano, Ordine degli Ing. di Roma n° 9855 | CEG Centro Europeo di Geologia S.r.l. — Ing. Gabriele Visocchi, Ordine degli Ing. di Roma e provincia n° A 22102 |
| | | | DOTT. GEOL. DANILO GALLO — Dott. Geol. Danilo Gallo, Ordine dei Geologi della Lombardia n° 1855 |

| VISTO: IL RESPONSABILE DEL PROCEDIMENTO | INTEGRATORE DELLE PRESTAZIONI SPECIALISTICHE | GEOLOGO | IL COORDINATORE DELLA SICUREZZA IN FASE DI PROGETTAZIONE |
|---|---|---|---|
| Dott. Ing. Giuseppe Danilo MALGERI | Ing. Fabrizio BAIETTI | Prof. Ing. Dott. Geol. Luigi MONTERISI | Ing. Gianluca CICIRELLO |

**FB33**

**F - PROGETTO IDRAULICO**

**FB - RETICOLO IDROGRAFICO**

PLANIMETRIA, PROFILO E SEZIONE TIPO CANALE 8 SX

| CODICE PROGETTO | | | NOME FILE | REVISIONE | SCALA: |
|---|---|---|---|---|---|
| PROGETTO | LIV. PROG. | N. PROG. | FB33-T00ID02IDRFP18_A.dwg | | |
| LO203 | E | 2301 | CODICE ELAB. T00ID02IDRFP18 | A | VARIE |

| REV. | DESCRIZIONE | DATA | REDATTO | VERIFICATO | APPROVATO |
|---|---|---|---|---|---|
| C | | | | | |
| B | | | | | |
| A | EMISSIONE | Ottobre 2023 | ING. ELISABETTA ROMANO | ING. GAETANO RANIERI | ING. FABRIZIO BAIETTI |