



PROFILO CANALE
SCALA 1:1.000/100

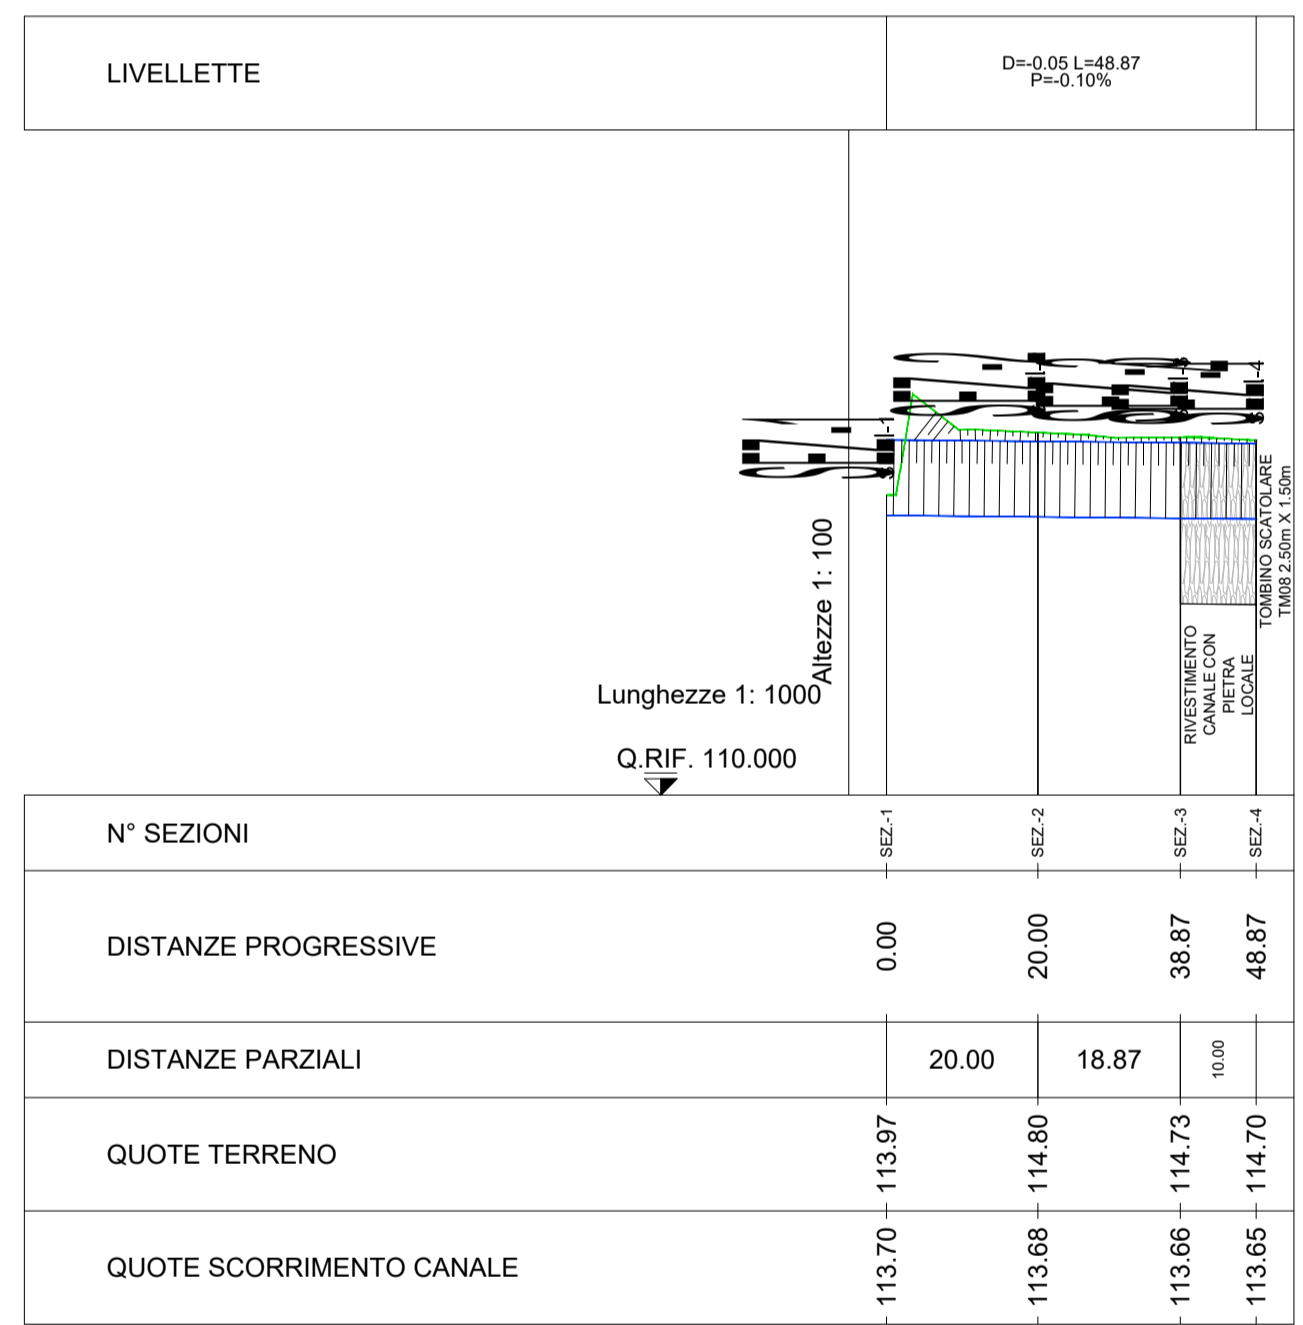

LEGENDA
— TERRENO
— CANALE

SEZIONI TIPO CANALE
SCALA 1:100

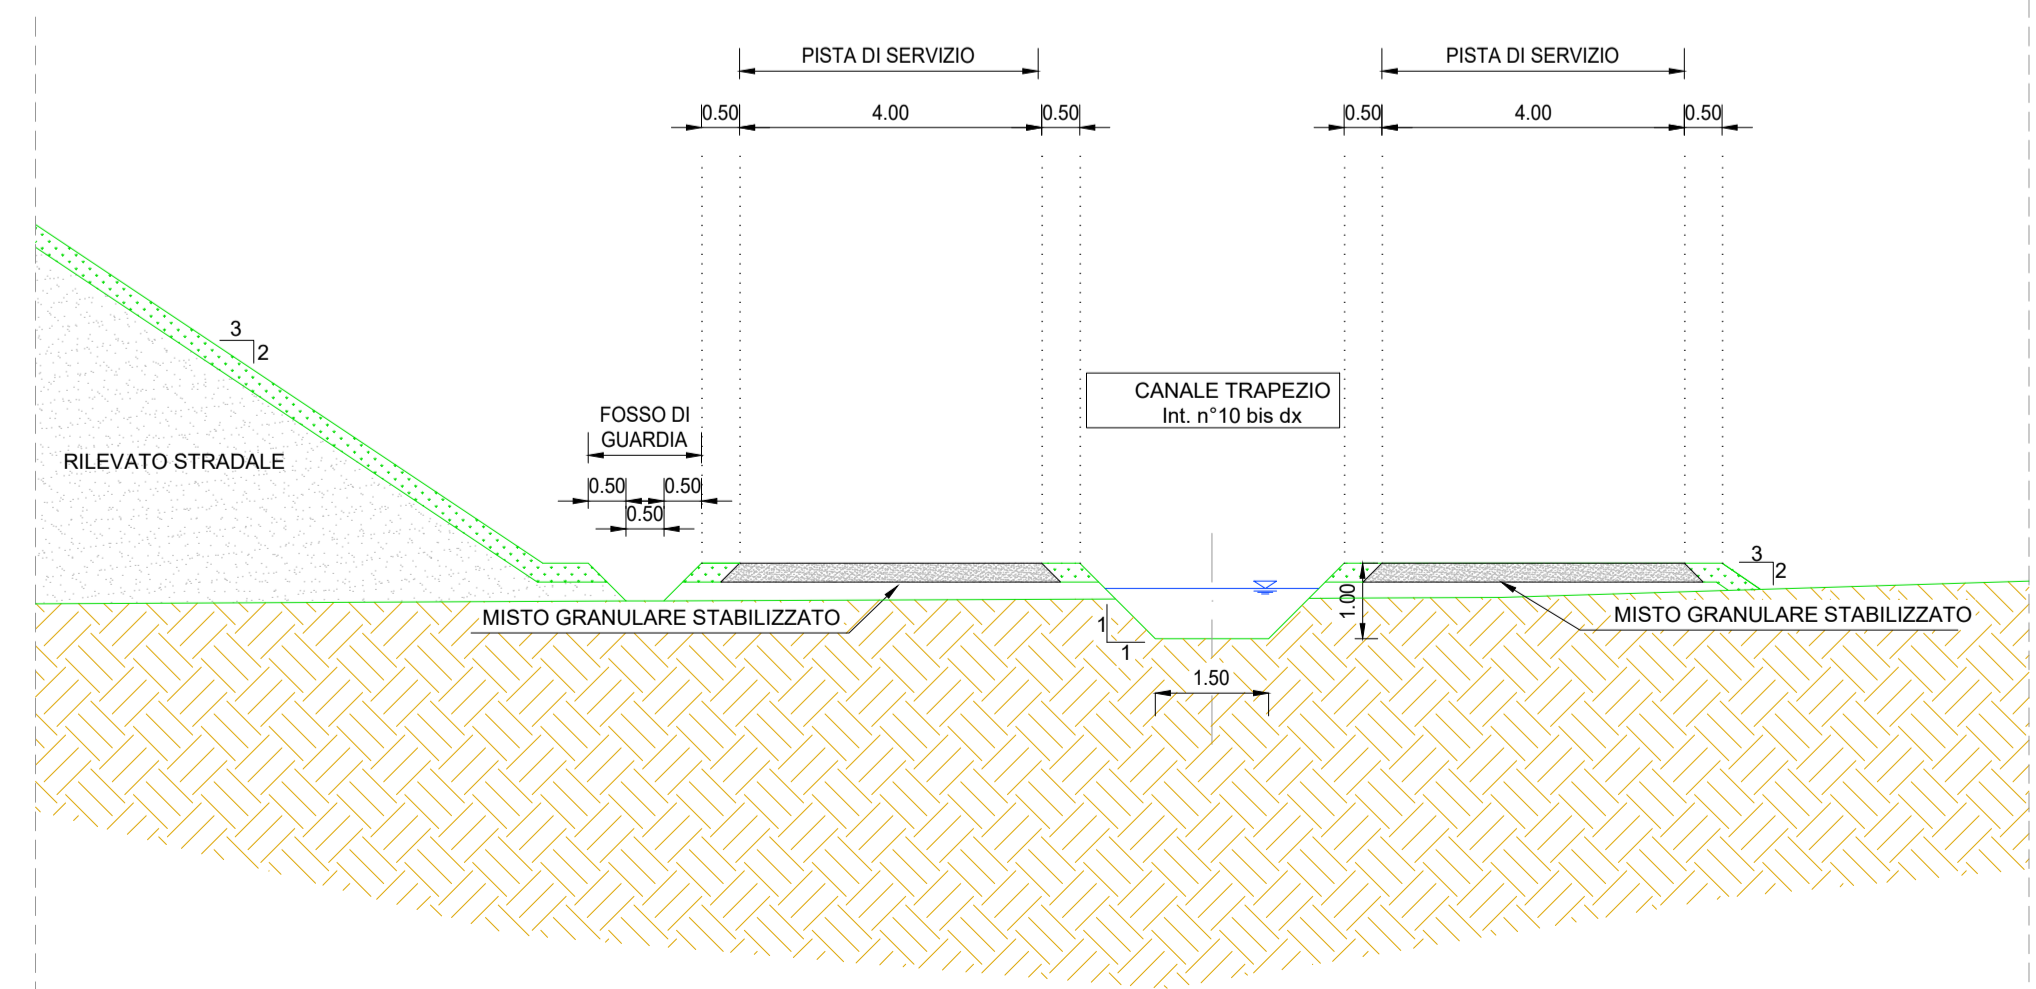

ANAS S.p.A.
Direzione Tecnica

LAVORI DI COLLEGAMENTO TRA LA S.S.11 A MAGENTA E LA TANGENZIALE OVEST DI MILANO

VARIANTE DI ABBATEGRASSO E ADEGUAMENTO IN SEDE DEL TRATTO ABBATEGRASSO-VIGEVANO FINO AL PONTE SUL FIUME TICINO

1° STRALCIO DA MAGENTA A VIGEVANO - TRATTA C

PROGETTO ESECUTIVO - COD. MI608

Ing. Renato Vaira Cof. Ing. del. di Torino e Provincia P. A. 20211	Ing. Renato Del Prete Cof. Ing. del. di Torino e Provincia P. A. 20211	Arch. Nicoletta Fratini Cof. Ing. del. di Torino e Provincia P. A. 20211	Ing. Gabriele Inesochi Cof. Ing. del. di Torino e Provincia P. A. 20211
Prof. Ing. Matteo Ranieri Cof. Ing. del. di Torino e Provincia P. A. 20211	Prof. Ing. Luigi Monterisi Cof. Ing. del. di Torino e Provincia P. A. 20211	Ing. Giacomino Angarano Cof. Ing. del. di Torino e Provincia P. A. 20211	Dot. Geol. Danilo Gallo Cof. Ing. del. di Torino e Provincia P. A. 20211
VISTO IL RESPONSABILE DEL PROCEDIMENTO 	INTEGRATORE DELLE PRESTAZIONI SPECIALISTICHE 	GEOLOGO 	IL COORDINATORE DELLA SICUREZZA IN FASE DI PROGETTAZIONE
Dot. Ing. Giuseppe Danilo MALGERI	Ing. Fabrizio BAJETTI	Prof. Ing. Geol. Luigi MONTERISI	Ing. Gianluca CICIRIELLO

FB36

F - PROGETTO IDRAULICO
FB - RETICOLO IDROGRAFICO
PROFILO CANALE N. 10DX

CODICE PROGETTO		NOME FILE		REVISIONE	SCALA:
PROGETTO	LIV. PROG.	N. PROG.	FB36-T00ID02IDRFP21_A.dwg	A	VARIE
LO203	E	2301	CODICE ELAB. T00ID02IDRFP09		
C					
B					
A	EMISSIONE	Ottobre 2023	ING. ELISABETTA ROMANO	ING. GAETANO RANIERI	ING. FABRIZIO BAJETTI
REV.	DESCRIZIONE	DATA	REDATTO	VERIFICATO	APPROVATO