PLANIMETRIA CANALE (1/2)
SCALA 1:500

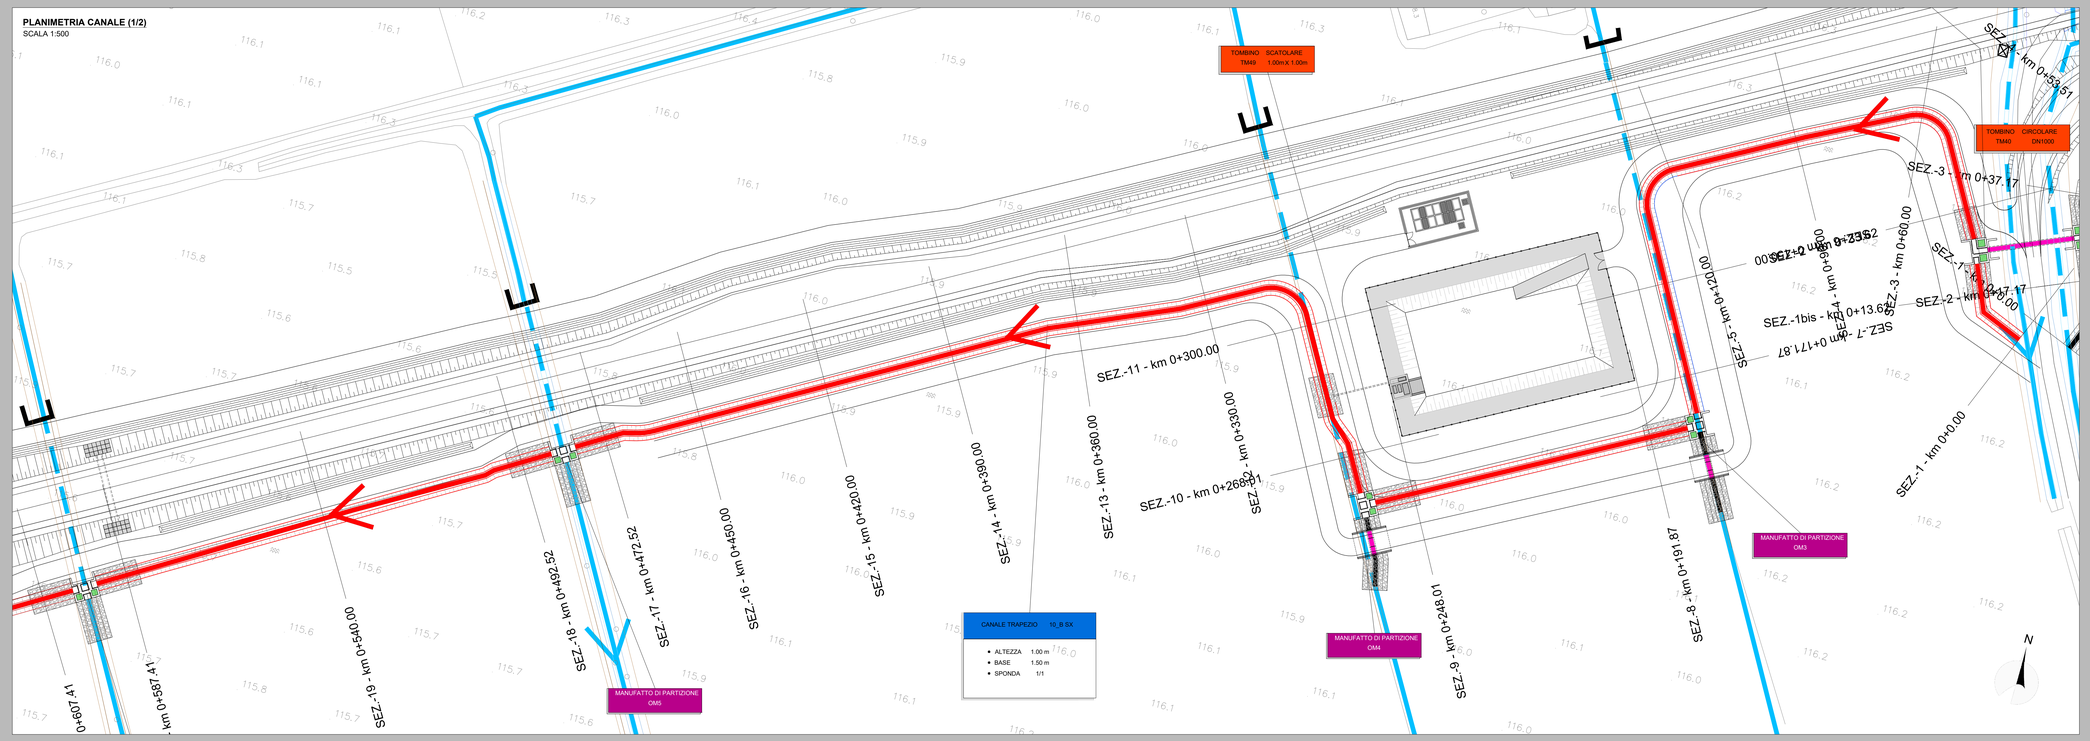

PLANIMETRIA CANALE (2/2)
SCALA 1:500

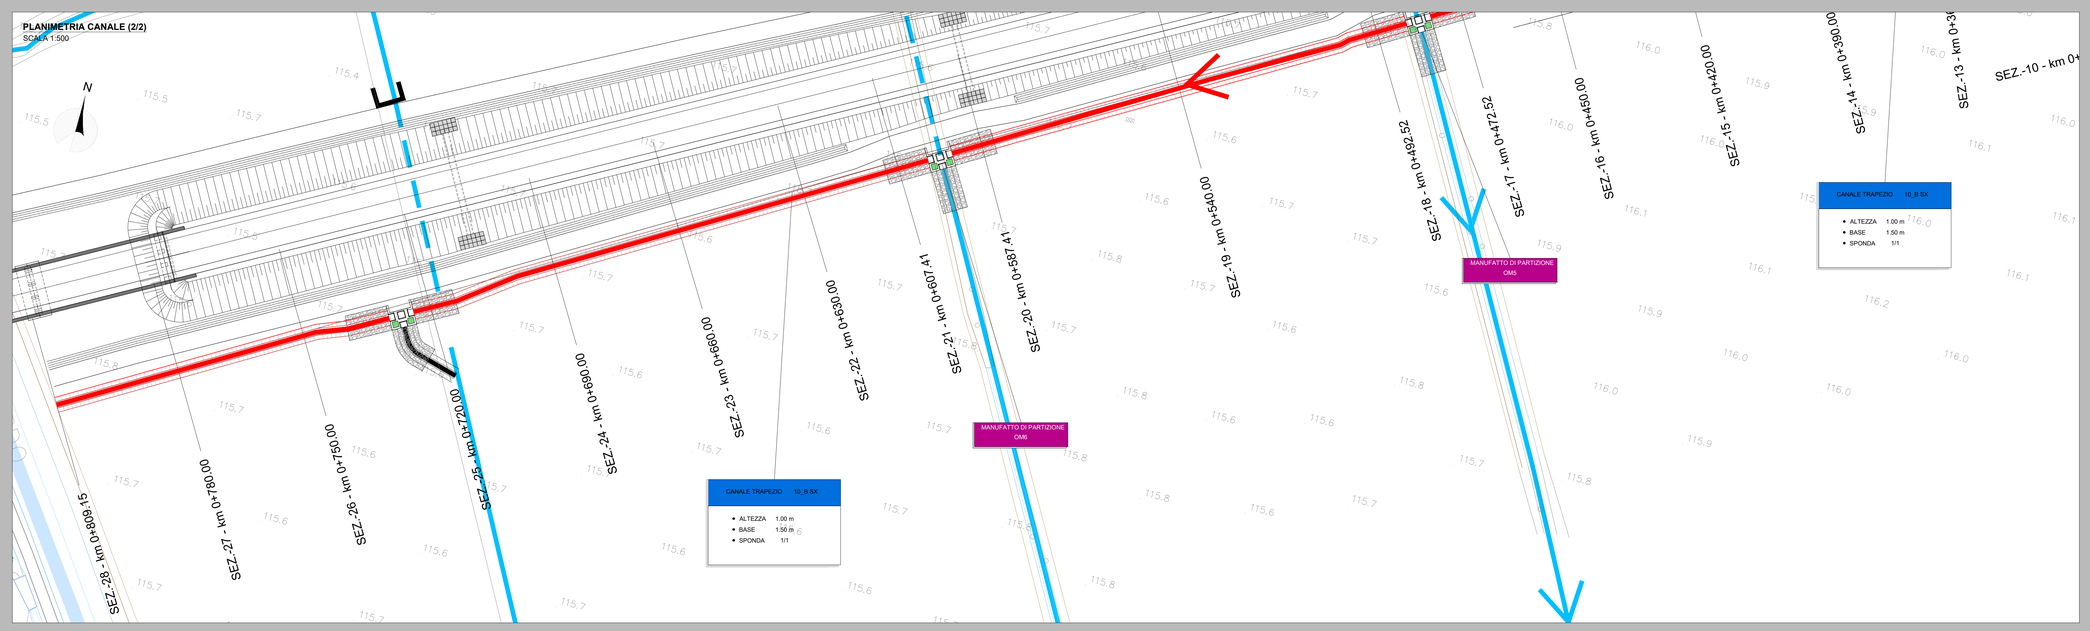

PROFILO CANALE
SCALA 1:1000/100

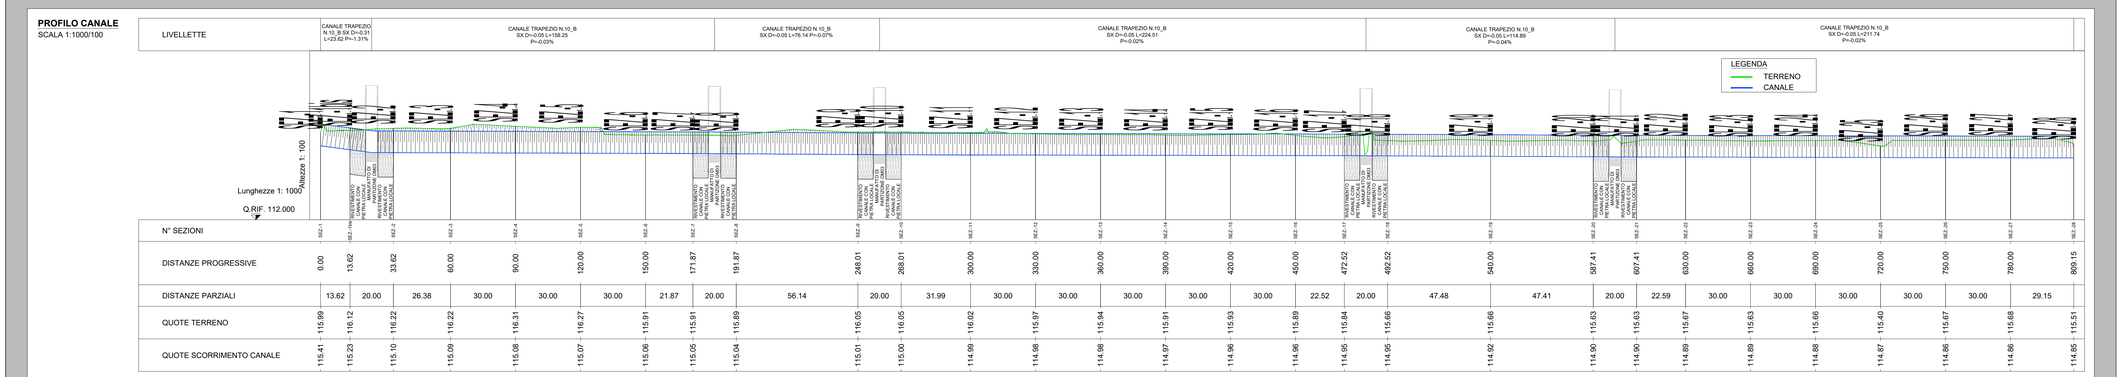

N° SEZIONI	SEZ.-1	SEZ.-1bis	SEZ.-2	SEZ.-3	SEZ.-4	SEZ.-5	SEZ.-7	SEZ.-8	SEZ.-9	SEZ.-10	SEZ.-11	SEZ.-13	SEZ.-14	SEZ.-15	SEZ.-16	SEZ.-17	SEZ.-18	SEZ.-19	SEZ.-20	SEZ.-21	SEZ.-22	SEZ.-23	SEZ.-24	SEZ.-25	SEZ.-26	SEZ.-27	SEZ.-28
DISTANZE PROGRESSIVE	0.00	13.62	33.62	60.00	90.00	120.00	150.00	171.67	191.87	248.01	268.01	300.00	330.00	360.00	390.00	420.00	450.00	472.52	492.52	540.00	587.41	607.41	630.00	660.00	690.00	720.00	750.00	780.00	809.15
DISTANZE PARZIALI	13.62	20.00	26.38	30.00	30.00	30.00	21.87	20.00	56.14	20.00	31.99	30.00	30.00	30.00	30.00	30.00	22.52	20.00	47.48	47.41	20.00	22.59	30.00	30.00	30.00	30.00	30.00	29.15		
QUOTE TERRENO	115.99	116.12	116.22	116.22	116.31	116.27	115.91	115.91	115.89	116.05	116.05	116.02	115.97	115.94	115.91	115.93	115.89	115.84	115.66	115.66	115.63	115.63	115.67	115.63	115.66	115.40	115.67	115.68	115.51	
QUOTE SCORRIMENTO CANALE	115.41	115.23	115.10	115.09	115.08	115.07	115.06	115.05	115.04	115.01	115.00	114.99	114.98	114.98	114.97	114.96	114.96	114.95	114.95	114.92	114.90	114.90	114.89	114.89	114.88	114.87	114.86	114.86	114.85	

N.B.: PER LA SEZIONE TIPO DEL CANALE, FARE RIFERIMENTO ALL'ELABORATO FB37-T00ID03IDRFP22

ANAS S.p.A.
Direzione Tecnica

LAVORI DI COLLEGAMENTO TRA LA S.S.11 A MAGENTA E LA TANGENZIALE OVEST DI MILANO

VARIANTE DI ABBIATEGRASSO E ADEGUAMENTO IN SEDE DEL TRATTO ABBIATEGRASSO-VIGEVANO FINO AL PONTE SUL FIUME TICINO

1° STRALCIO DA MAGENTA A VIGEVANO - TRATTA C

PROGETTO ESECUTIVO - COD. MI608

STUDIO CORONA — Ing. Renato Viara, Ordine degli Ingegneri della Provincia di Milano n° 4903
Ing. Valerio Bajetti, Ordine degli Ingegneri della Provincia di Milano n° 24511
ING. RENATO DEL PRETE — Firmato digitalmente da: FABRIZIO BAJETTI, O=ANAS S.p.A., C=IT, Data: 2023.10.16 14:17:44 +02'00', Ordine degli Ingegneri della Provincia di Milano n° 18237
ECOPLAN — Arch. Nicoletta Frattini, Ordine degli Ingegneri della Provincia di Milano n° 6405
CEG — Ing. Gabriele Invernizzi, Ordine degli Ingegneri della Provincia di Milano n° 21439
UNING — Prof. Ing. Matteo Ranieri, Ordine degli Ingegneri della Provincia di Milano n° 13527
SETAC — Prof. Ing. Luigi Monterisi, Ordine degli Ingegneri della Provincia di Milano n° 9179
ARKE' INGEGNERIA — Ing. Gioacchino Angarano, Ordine degli Ingegneri della Provincia di Milano n° 20974
DOTT. GEOL. DANILO GALLO — Dott. Geol. Danilo Gallo, Ordine dei Geologi della Regione Puglia n° 585

VISTO: IL RESPONSABILE DEL PROCEDIMENTO — Dott. Ing. Giuseppe Danilo MALGERI

INTEGRATORE DELLE PRESTAZIONI SPECIALISTICHE — Ing. Fabrizio BAJETTI

GEOLOGO — Prof. Ing. Luigi MONTERISI

IL COORDINATORE DELLA SICUREZZA IN FASE DI PROGETTAZIONE — Ing. Gianluca CIORNELLO

FB38

F - PROGETTO IDRAULICO

FB - RETICOLO IDROGRAFICO

PLANIMETRIA, PROFILO E SEZIONE TIPO CANALE 10_B SX

CODICE PROGETTO				NOME FILE	REVISIONE	SCALA:
PROGETTO	LIV. PROG.	N. PROG.		FB38-T00ID02IDRFP23_A.dwg		
LO203	E	2301		CODICE ELAB. T00IID02IDRFP23	A	VARIE

REV.	DESCRIZIONE	DATA	REDATTO	VERIFICATO	APPROVATO
C					
B					
A	EMISSIONE	Ottobre 2023	ING. ELISABETTA ROMANO	ING. GAETANO RANIERI	ING. FABRIZIO BAJETTI