


LEGENDA
 TERRENO
 CANALE

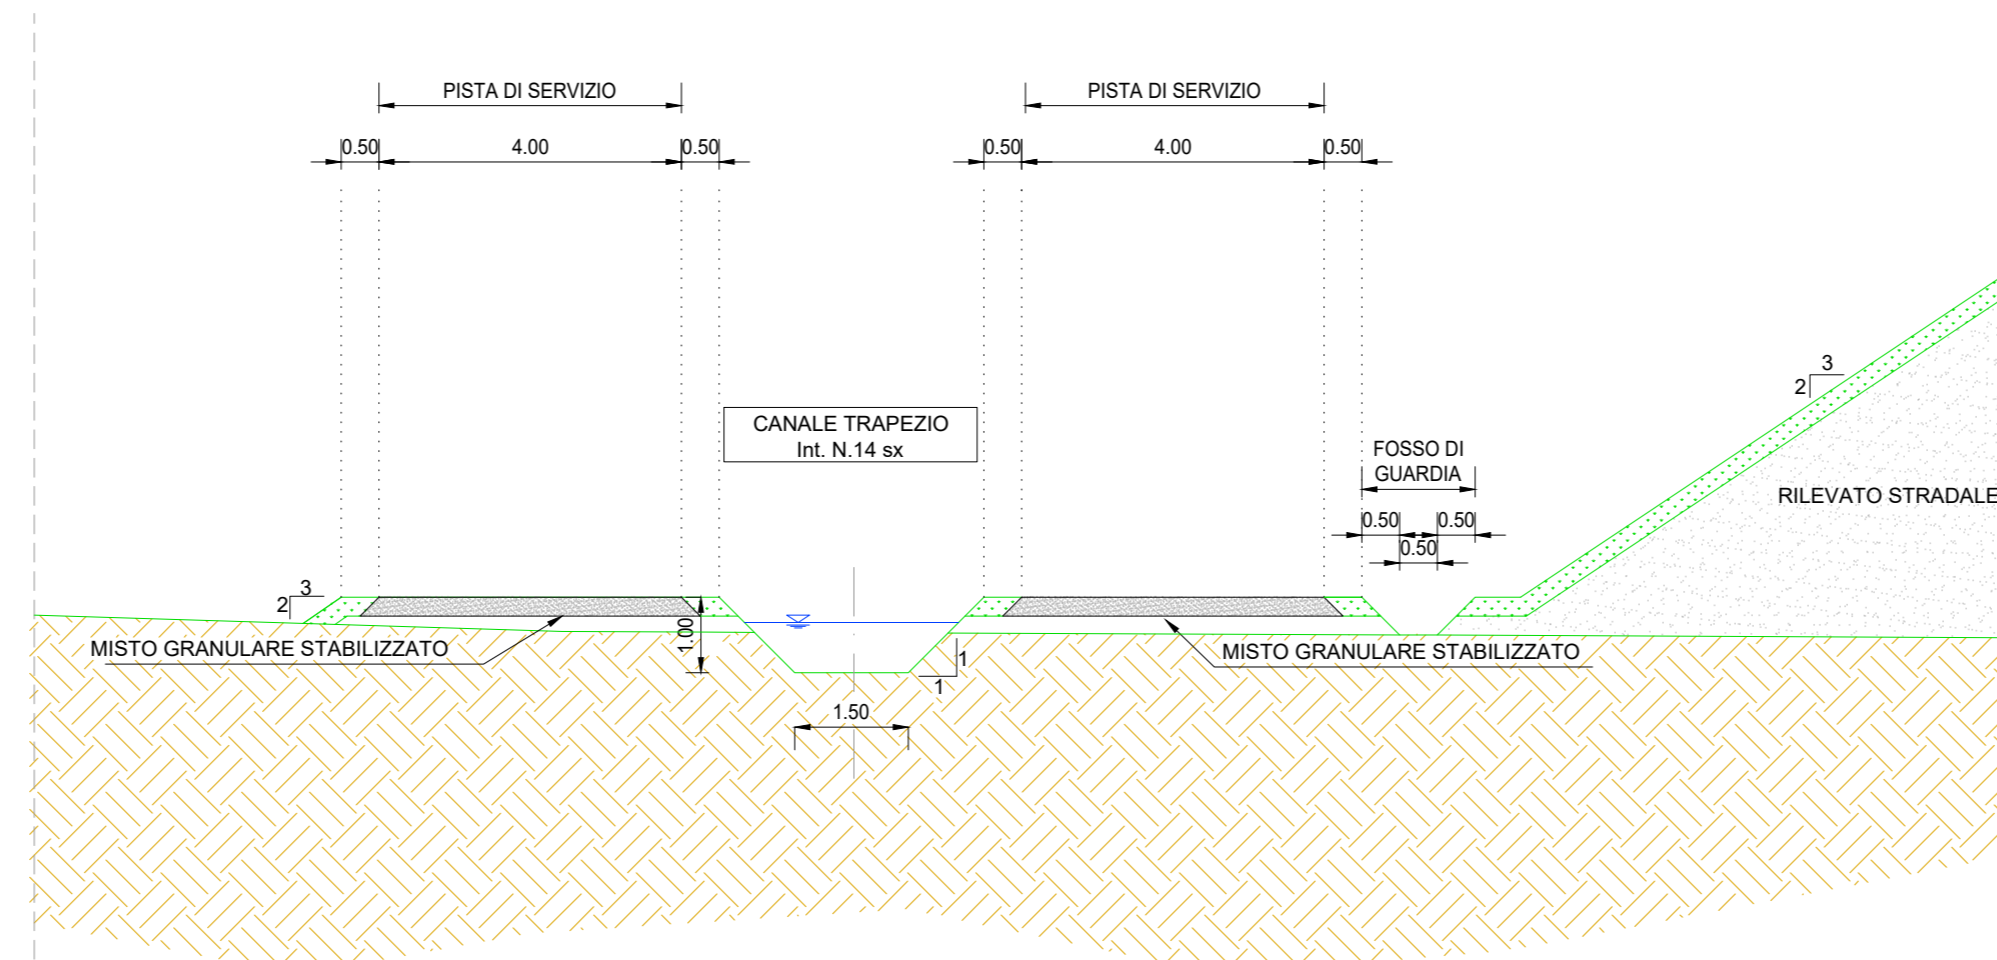

LAVORI DI COLLEGAMENTO TRA LA S.S.11 A MAGENTA E LA TANGENZIALE OVEST DI MILANO

VARIANTE DI ABBIATEGRASSO E ADEGUAMENTO IN SEDE DEL TRATTO ABBIATEGRASSO-VIGEVANO FINO AL PONTE SUL FIUME TICINO

1° STRALCIO DA MAGENTA A VIGEVANO - TRATTA C

PROGETTO ESECUTIVO - COD. MI608

FB42

F - PROGETTO IDRAULICO

FB - RETICOLO IDROGRAFICO
PLANIMETRIA, PROFILO E SEZIONE TIPO CANALE 14_A SX

CODICE PROGETTO	NOME FILE	REVISIONE	SCALA
PROGETTO LO203	FB42-T00D02DRFP27_A.dwg	A	VARIE
ELAB. E 23/01	CODICE T0010021DRFP27		
C			
B			
A	EMMISSIONE	Ottobre 2023	ING. ELISABETTA BIANCHI
REV.	DESCRIZIONE	DATA	REDAATTO
			VERIFICATO
			APPROVATO