
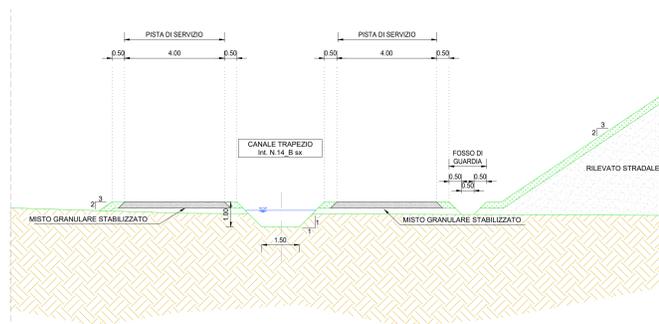


—	TERRENO
—	CANALE

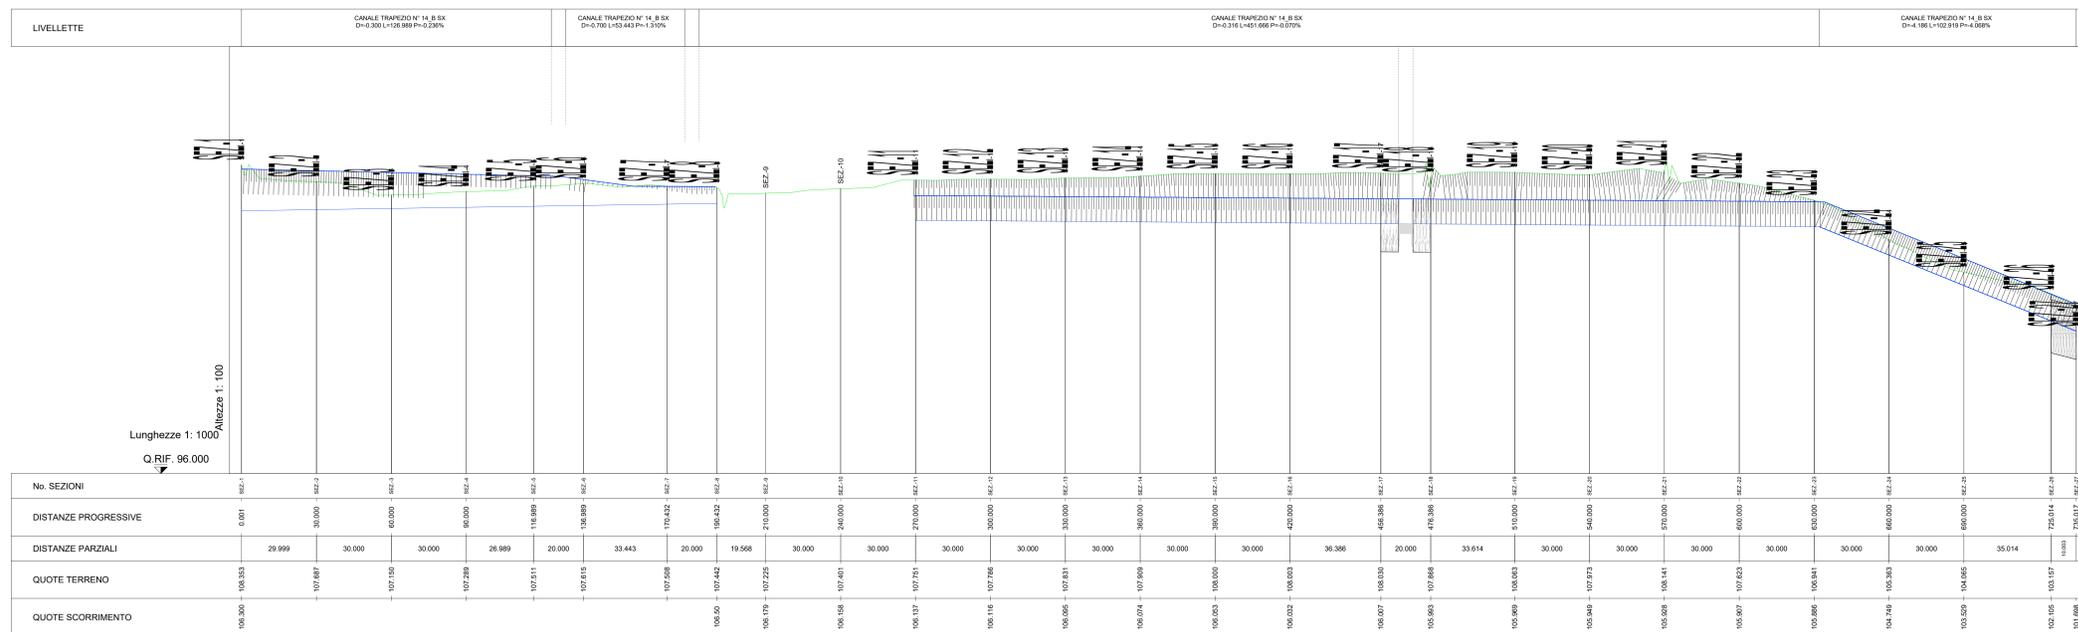

LAVORI DI COLLEGAMENTO TRA LA S.S.11 A MAGENTA E LA TANGENZIALE OVEST DI MILANO  
VARIANTE DI ABBIATEGRASSO E ADEGUAMENTO IN SEDE DEL TRATTO ABBIATEGRASSO-VIGEVANO FINO AL PONTE SUL FIUME TICINO  
1° STRALCIO DA MAGENTA A VIGEVANO - TRATTA C

PROGETTO ESECUTIVO - COD. MI608

<b>STUDIO CORONA</b> Ing. Renato Vanni Architetto e Urbanista	<b>UNING</b> Ing. Renato Vanni Architetto e Urbanista	<b>SETAC</b> Prof. Ing. Luigi Montebello Ingegnere	<b>ARKE</b> Ing. Giancarlo Coccello Ingegnere	<b>ECOPLAN</b> Ing. Roberto Frattini Ingegnere	<b>EG</b> Ing. Gaetano Baneri Ingegnere
VISTO IL RESPONSABILE DEL PROCEDIMENTO <i>Giuseppe D'Amico</i> Dir. Ing. Giuseppe D'Amico M.A.G.E.R.I.		INTEGRATORE DELLE PRESTAZIONI SPECIALISTICHE Ing. Fabrizio Baletti	GEOLOGO Prof. Ing. Carlo Luigi Montebello	IL COORDINATORE DELLA SICUREZZA IN FASE DI PROGETTAZIONE Ing. Gaetano Coccello	

**FB44**  
F - PROGETTO IDRAULICO  
FB - RETICOLO IDROGRAFICO  
PROFILO E SEZIONE TIPO CANALE 14\_B\_SX

PROGETTO	LIV. PROG.	N. PROG.	REVISIONE	SCALA:	
LO203	E	2301	A	VARIE	
CODICE ELAB.	CODICE FILE		SCALA:		
LO203	FB44-T00D02DRFP29_A.dwg		VARIE		
REV.	DESCRIZIONE	DATA	REDATTO	VERIFICATO	APPROVATO
A	EMMISSIONE	Ottobre 2023	ING. ELISABETTA BIANCHI	ING. GAETANO BANERI	ING. FABRIZIO BAUETTI