


LEGGENDA

- TERRENO
- CANALE

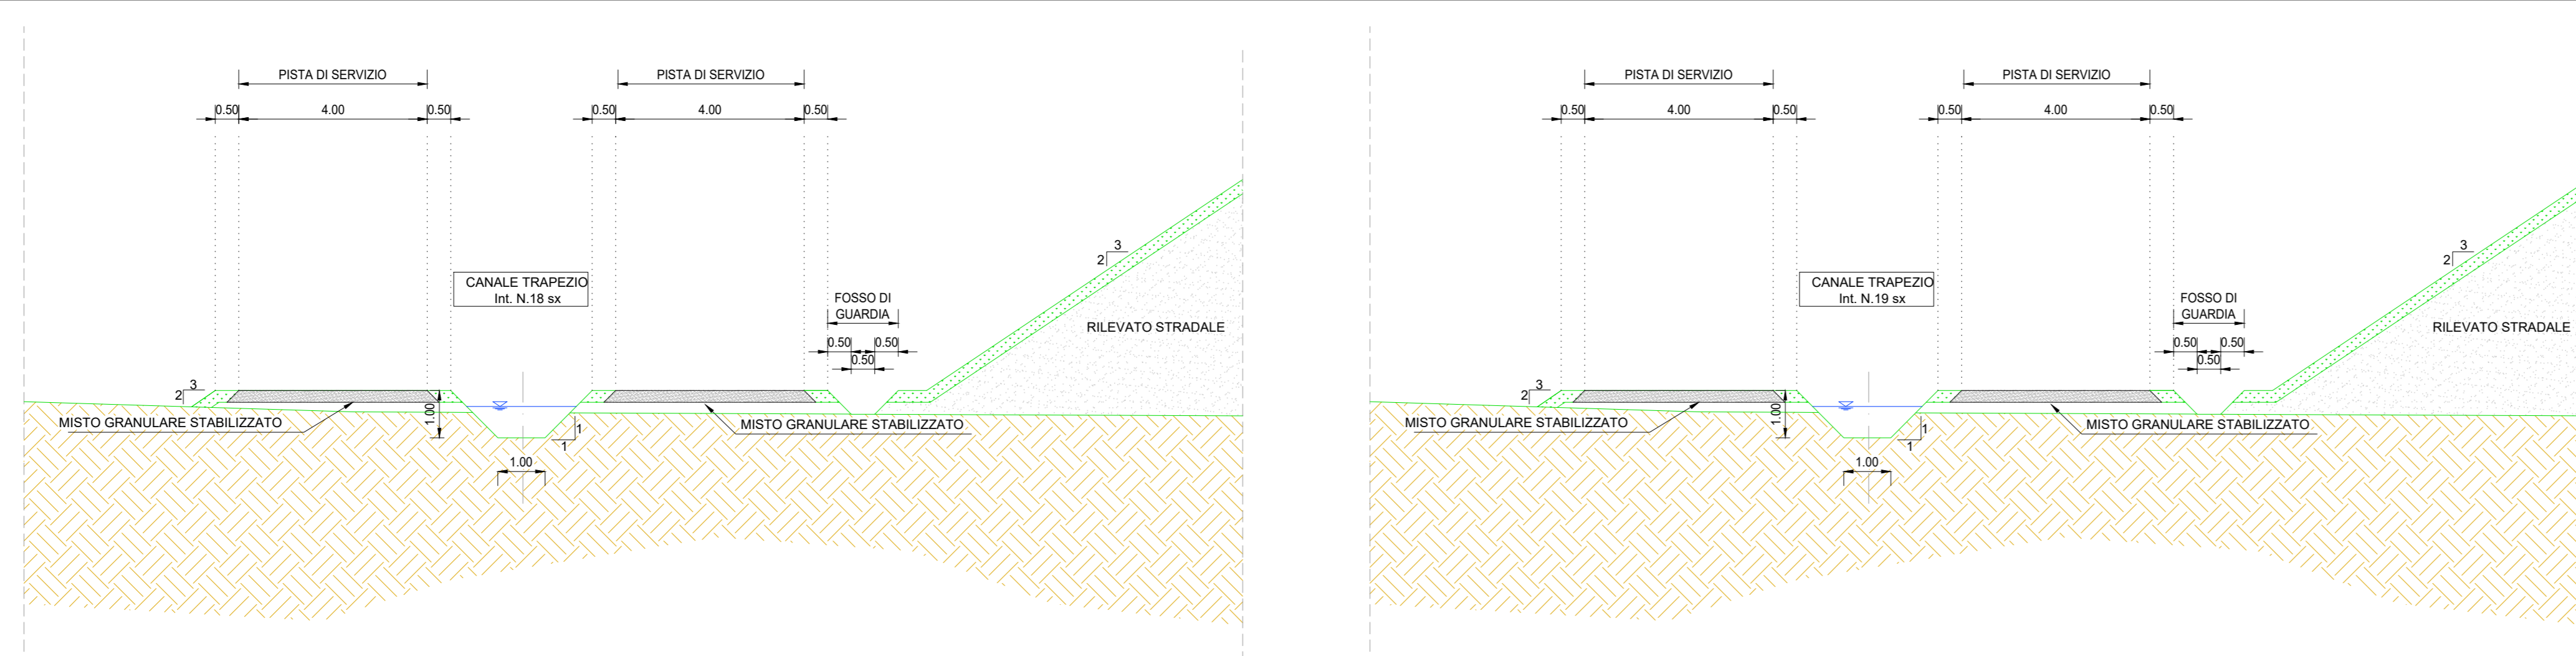

ANAS S.p.A.
Direzione Tecnica

LAVORI DI COLLEGAMENTO TRA LA S.S.11 A MAGENTA E LA TANGENZIALE OVEST DI MILANO

VARIANTE DI ABBIATEGRASSO E ADEGUAMENTO IN SEDE DEL TRATTO ABBIATEGRASSO-VIGEVANO FINO AL PONTE SUL FIUME TICINO

1° STRALCIO DA MAGENTA A VIGEVANO - TRATTA C

PROGETTO ESECUTIVO - COD. MI608

STUDIO CORONA Ing. Renato Vanni Arch. Roberto Vanni	ING. RENATO DEL PRETE Ing. Valerio Dotti Ing. Roberto Vanni	ECOPLAN Arch. Nicola Fattori Arch. Roberto Vanni	EG Ing. Gabriele Scavini Ing. Roberto Vanni
UNING Ing. Roberto Vanni Ing. Massimo Ruffini	SETAC Prof. Ing. Luigi Marzulli Ing. Roberto Vanni	ARKE Ing. Roberto Vanni Ing. Roberto Vanni	DOTI. GEOL. DANIO SULLO Dott. Carlo Danilo Gallo Dott. Roberto Vanni

VISTO IL RESPONSABILE DEL PROCEDIMENTO: *Giuseppe*

INTEGRATORE DELLE PRESTAZIONI SPECIALISTICHE: Ing. Fabrizio BAIETTI

GEOLOGO: Prof. Ing. Carlo Luigi MONTIERSI

IL COORDINATORE DELLA SICUREZZA IN FASE DI PROGETTAZIONE: Ing. Gianluca COIRELLO

FB56

F - PROGETTO IDRAULICO
FB - RETICOLO IDROGRAFICO
PLANIMETRIA, PROFILO E SEZIONE TIPO CANALE N. 18 SX E 19 SX

CODICE PROGETTO	NOME FILE	REVISIONE	SCALA
PROGETTO: LO203	FB56-T00D02DRFP41_A.dwg	A	VARIE
LIV. PROJ. E 2301			
CODICE ELAB. T0010021DRFP41			

C			
A	EMMISSIONE	Ottobre 2023	ING. ELISABETTA ROMANO
B			ING. GAETANO BANERI
REV.	DESCRIZIONE	DATA	REDDATO VERIFICATO APPROVATO