

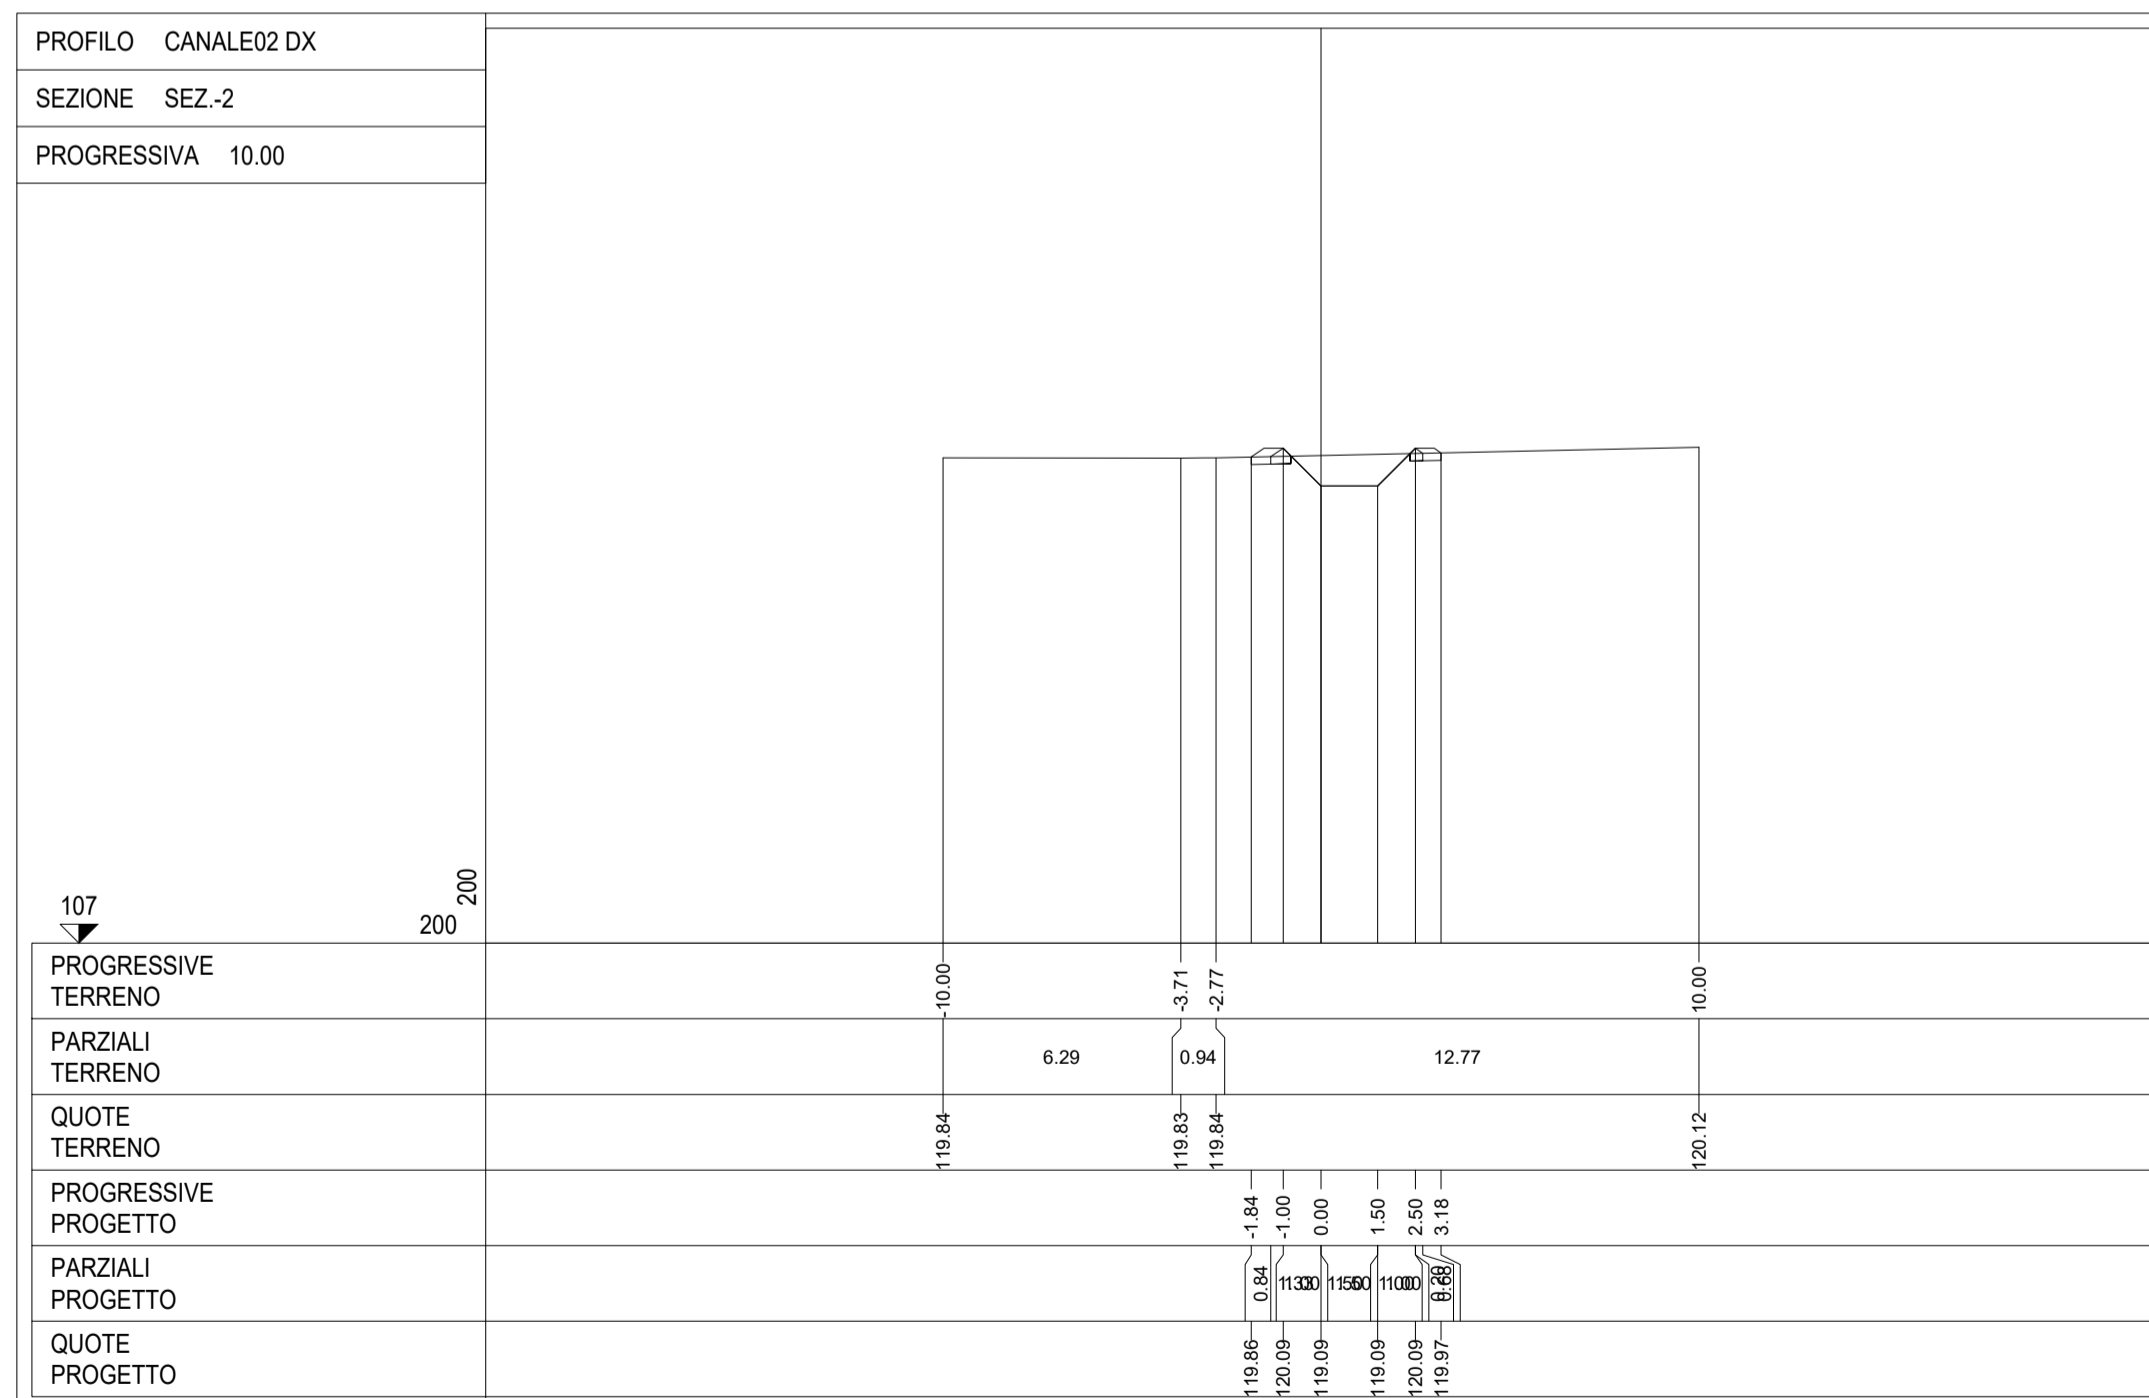


SEZIONE CORRENTI CANALE  
SCALA 1:200

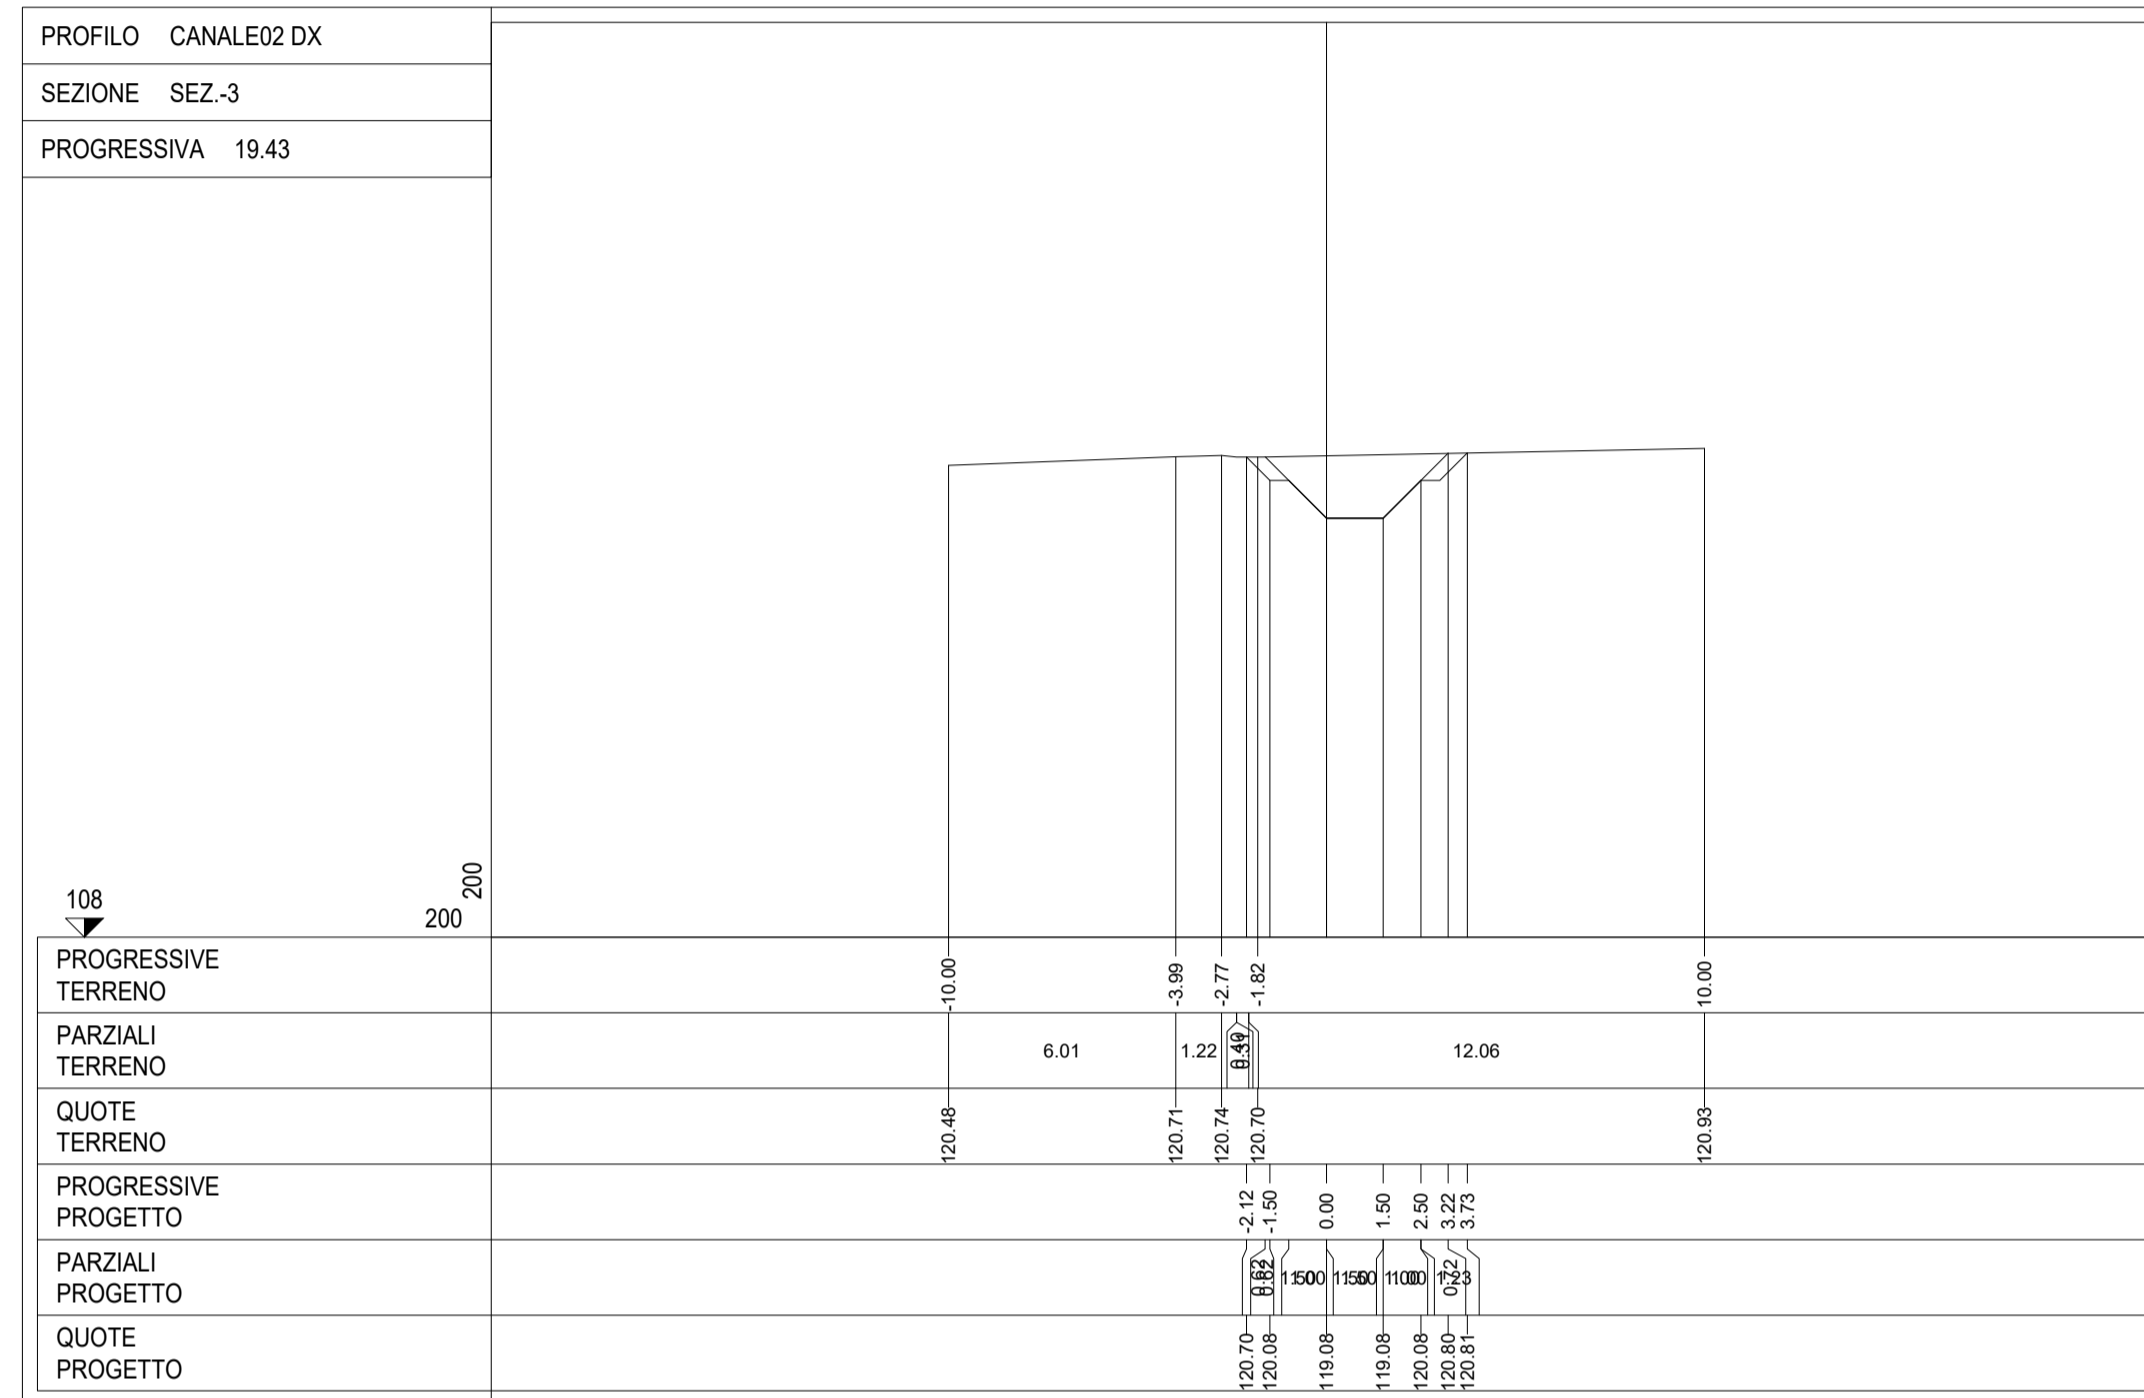

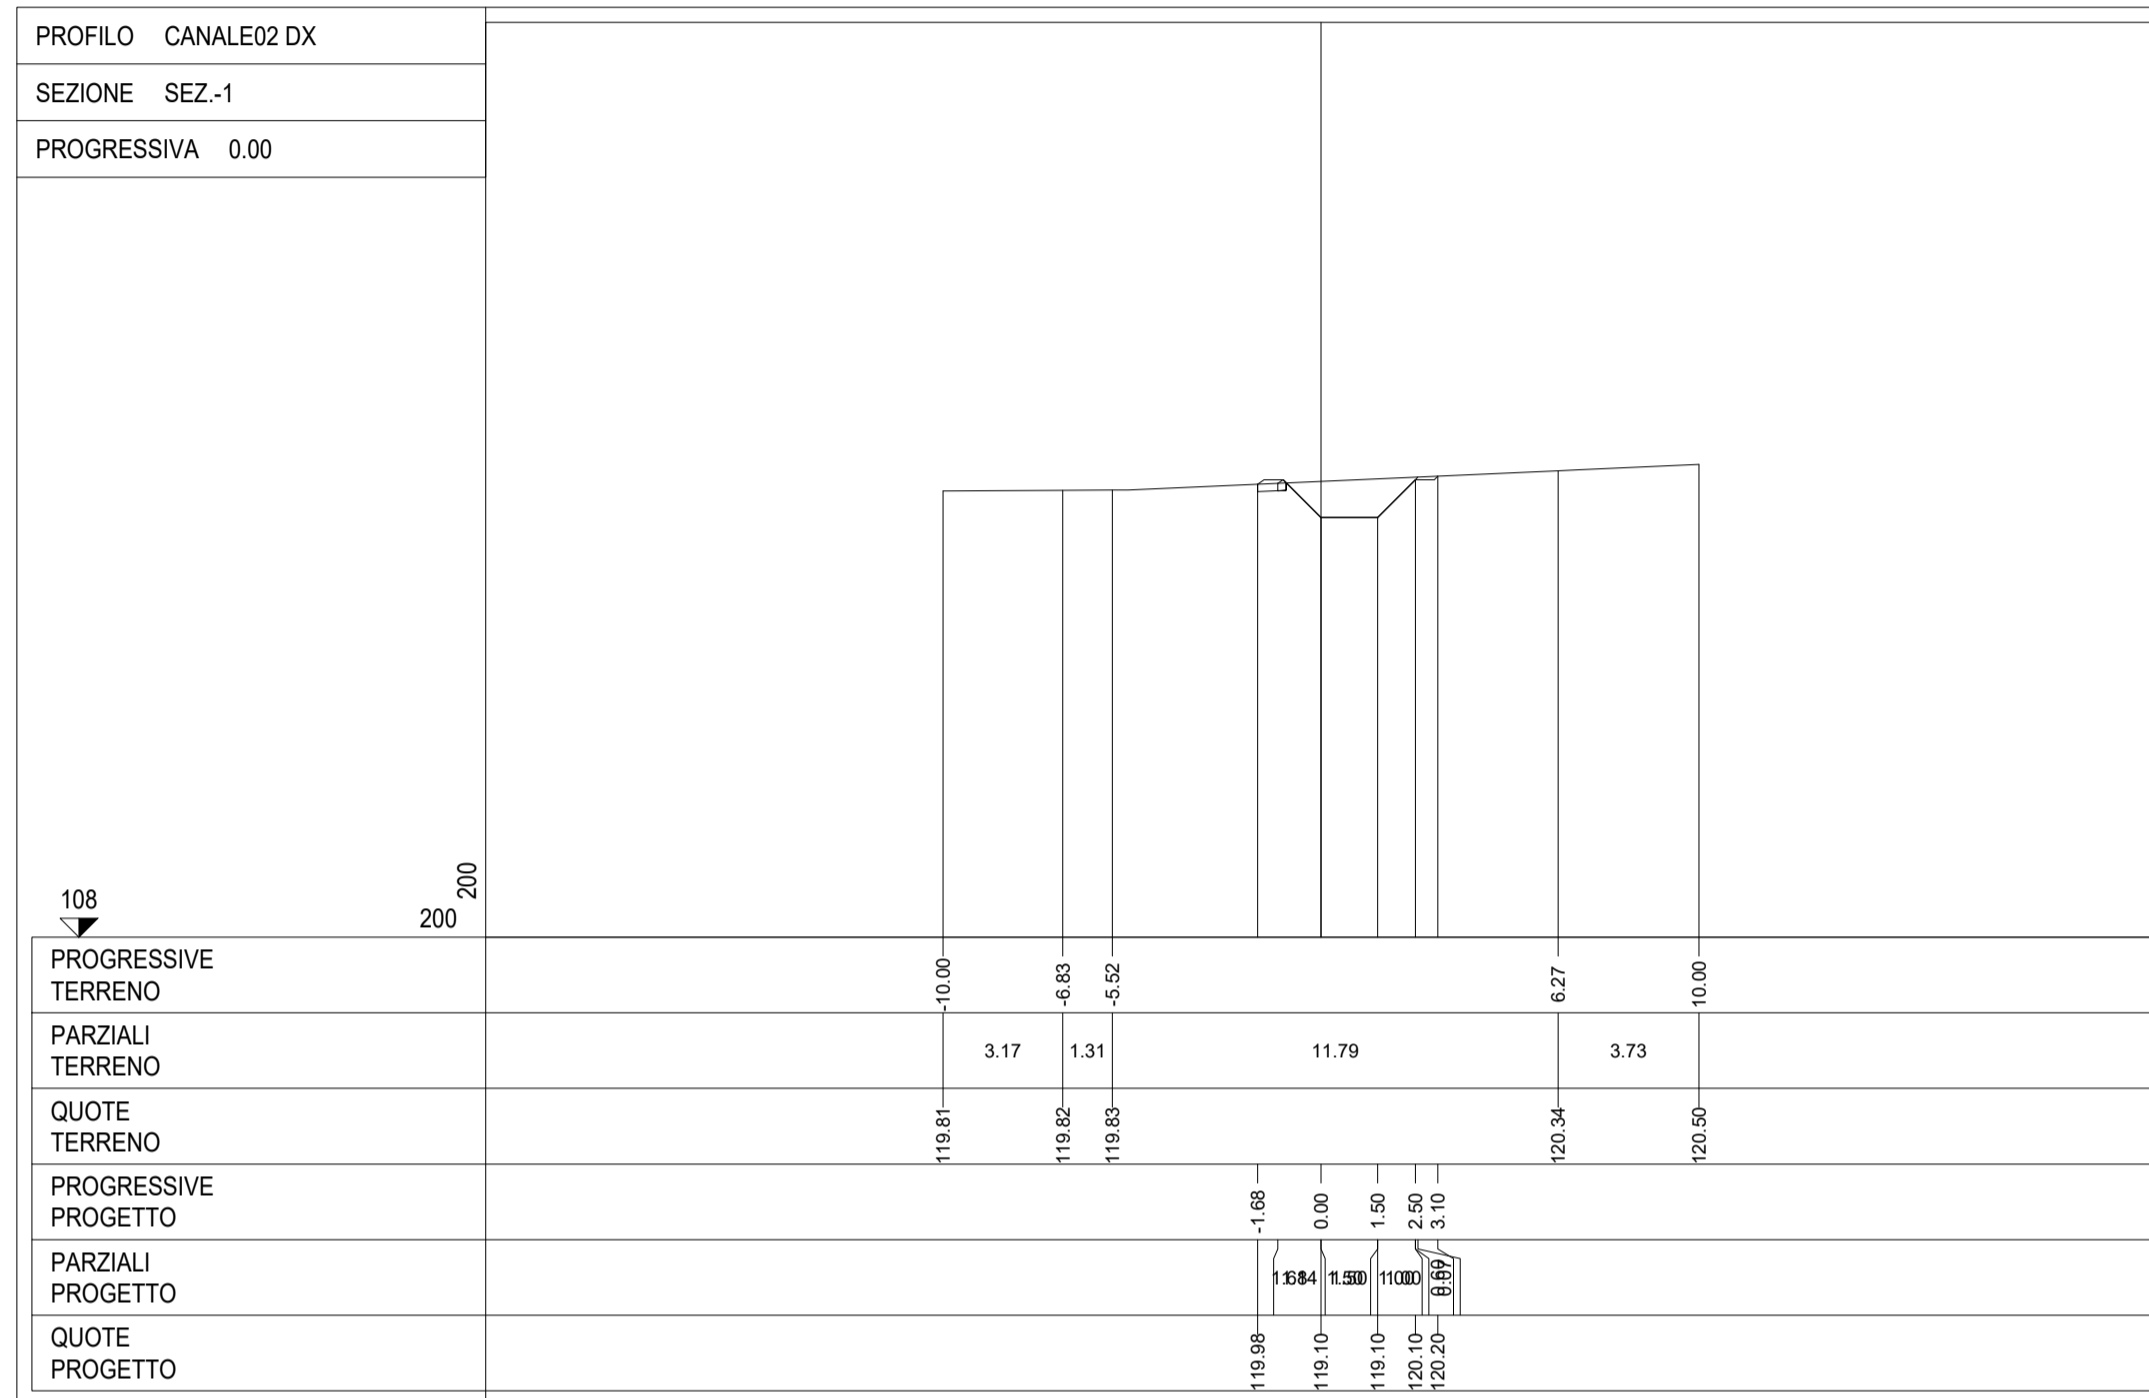

**ANAS S.p.A.**  
Direzione Tecnica

**LAVORI DI COLLEGAMENTO TRA LA S.S.11 A MAGENTA E LA TANGENZIALE OVEST DI MILANO**

**VARIANTE DI ABBATEGRASSO E ADEGUAMENTO IN SEDE DEL TRATTO ABBATEGRASSO-VIGEVANO FINO AL PONTE SUL FIUME TICINO**

**1° STRALCIO DA MAGENTA A VIGEVANO - TRATTA C**

**PROGETTO ESECUTIVO - COD. MI608**

 Ing. Renato Vaira Consulente P.A.20211	 Ing. Renato Del Prete Consulente P.A.20211	 Arch. Nicoletta Frattini Consulente P.A.20211	 Ing. Gabriele Siccacci Consulente P.A.20211
 Prof. Ing. Matteo Ranieri Consulente P.A.20211	 Prof. Ing. Luigi Monterisi Consulente P.A.20211	 Ing. Giacomino Angarano Consulente P.A.20211	 Dott. Geol. Danilo Gallo Consulente P.A.20211

VISTO: IL RESPONSABILE DEL PROCEDIMENTO



Dott. Ing. Giuseppe Danilo MALGERI

INTEGRATORE DELLE PRESTAZIONI SPECIALISTICHE



Ing. Fabrizio BAJETTI

GEOLOGO



Prof. Ing. Geol. Luigi MONTERISI

IL COORDINATORE DELLA SICUREZZA IN FASE DI PROGETTAZIONE



Ing. Gianluca CICIRELLO

**FB58**

**F - PROGETTO IDRAULICO**  
**FB - RETICOLO IDROGRAFICO**  
**SEZIONI CANALE 2 DX**

CODICE PROGETTO	NOME FILE	REVISIONE	SCALA:
PROGETTO	FB58-T00ID02IDRSZ02_A.dwg		
LO203	2301		1:200
ELAB.	T00ID02IDRSZ02	A	

C			
B			
A	EMISSIONE	Ottobre 2023	ING. ELISABETTA ROMANO ING. GAETANO RANIERI ING. FABRIZIO BAJETTI
REV.	DESCRIZIONE	DATA	REDATTO VERIFICATO APPROVATO