SEZIONE CORRENTI CANALE

SCALA 1:200

PROFILO CANALE03 DX
SEZIONE SEZ.-13
PROGRESSIVA 330.00

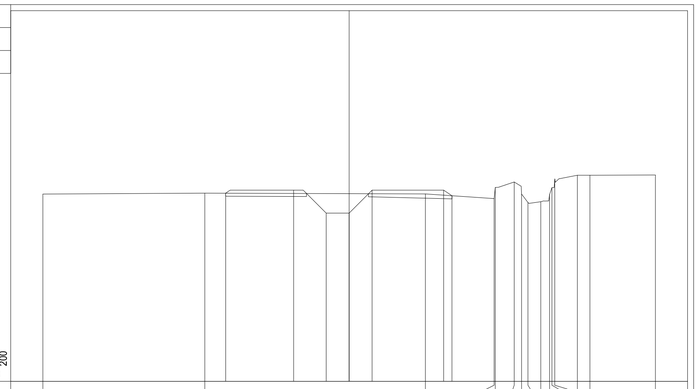

| | | |