SEZIONE CORRENTI CANALE
SCALA 1:200

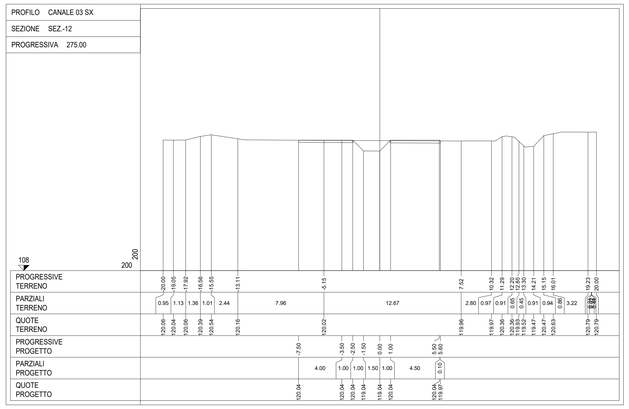

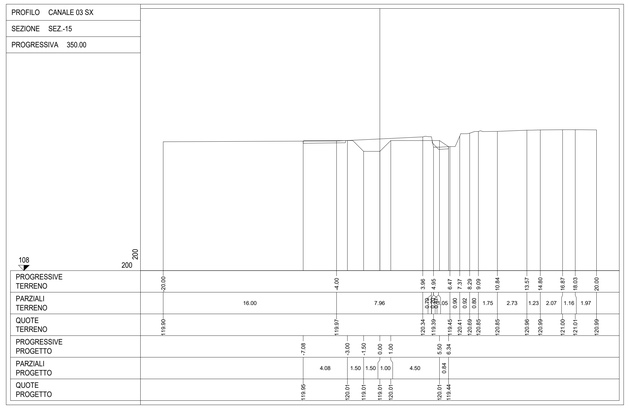

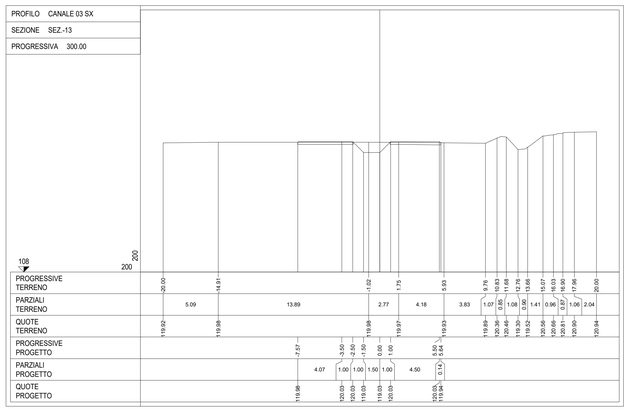

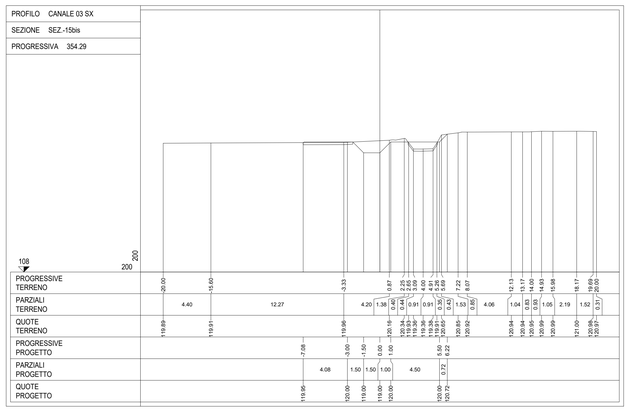

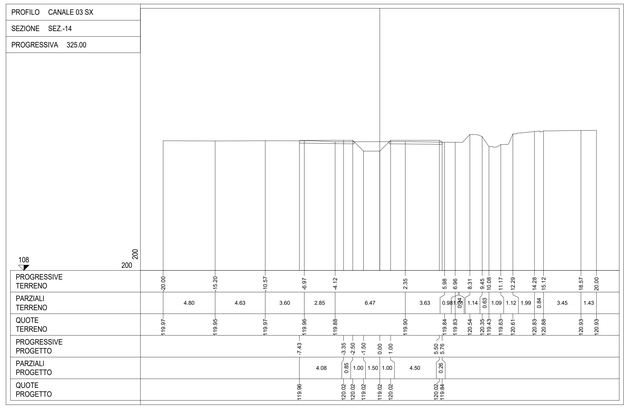

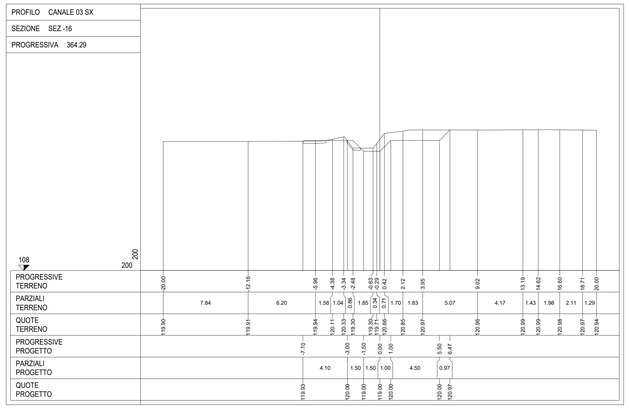

ANAS S.p.A.
Direzione Tecnica

LAVORI DI COLLEGAMENTO TRA LA S.S.11 A MAGENTA E LA TANGENZIALE OVEST DI MILANO

VARIANTE DI ABBIATEGRASSO E ADEGUAMENTO IN SEDE DEL TRATTO ABBIATEGRASSO-VIGEVANO FINO AL PONTE SUL FIUME TICINO

1° STRALCIO DA MAGENTA A VIGEVANO - TRATTA C

PROGETTO ESECUTIVO - COD. MI608

STUDIO CORONA Ing. Renato Vaira Ordine degli Ing. di Torino e Provincia n° 4855 sez. A	Politecnico di Torino Ing. Valerio Bajetti Ordine degli Ing. di Torino n° 8 sez. A **ING. FABRIZIO BAJETTI** Ing. Adriano Lesi Prete Ordine degli Ing. di Torino n° 5870	ECOPLAN Arch. Nicoletta Frattini Ordine degli Arch. P.P.C. di Torino n° A4443	CC C.G.C. Engineering & Graphics S.r.l. Ing. Gabriele Inzerchi Ordine degli Ing. di Torino n° A 12292
UNING Ing. Matteo Ranieri Ordine degli Ing. di Torino n°	SETAC Prof. Ing. Luigi Monterisi Ordine degli Ing. di Bari e provincia n° 1747	ARKE' Ing. Gioacchino Angarano Ordine degli Ing. di Bari e provincia n° 6288	DOTT. GEOL. DANILO GALLO Dott. Geol. Danilo Gallo Ordine dei Geologi della Puglia n° 1000
VISTO: IL RESPONSABILE DEL PROCEDIMENTO Dott. Ing. Giuseppe Danilo MALGERI	INTEGRATORE DELLE PRESTAZIONI SPECIALISTICHE Ing. Fabrizio BAJETTI	GEOLOGO Prof. Ing. GIGP. Luigi MONTERISI	IL COORDINATORE DELLA SICUREZZA IN FASE DI PROGETTAZIONE Ing. Gianluca CICIRELLO

FB62	**F - PROGETTO IDRAULICO** **FB - RETICOLO IDROGRAFICO** SEZIONI CANALE 3 SX - TAVOLA 2 DI 2

CODICE PROGETTO				NOME FILE	REVISIONE	SCALA:
PROGETTO	LIV. PROG.	N. PROG.		FB62-T00ID02IDRSZ06_A.dwg		
LO203	E	2301	CODICE ELAB.	T00ID02IDRSZ06	A	1:200

REV.	DESCRIZIONE	DATA	REDATTO	VERIFICATO	APPROVATO
C					
B					
A	EMISSIONE	Ottobre 2023	ING. ELISABETTA ROMANO	ING. GAETANO RANIERI	ING. FABRIZIO BAJETTI