SEZIONE CORRENTI CANALE
SCALA 1:200

PROFILO CANALE 05DX
SEZIONE SEZ.-1
PROGRESSIVA 0.00

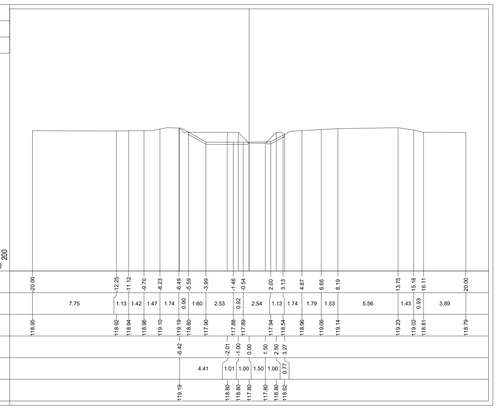

PROFILO CANALE 05DX
SEZIONE SEZ.-2
PROGRESSIVA 25.00

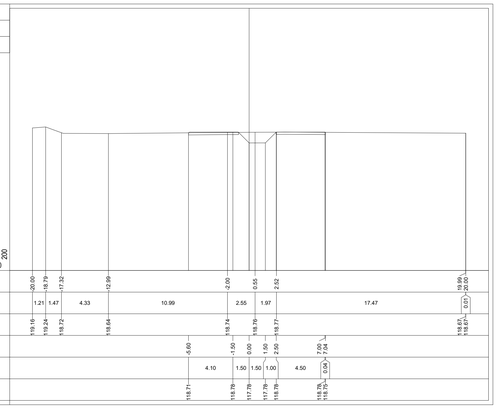

PROFILO CANALE 05DX
SEZIONE SEZ.-3
PROGRESSIVA 50.00

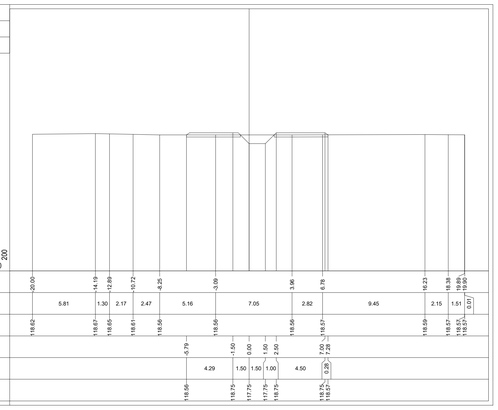

PROFILO CANALE 05DX
SEZIONE SEZ.-4
PROGRESSIVA 75.00

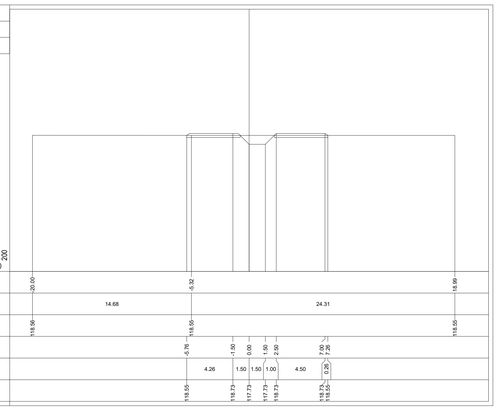

PROFILO CANALE 05DX
SEZIONE SEZ.-5
PROGRESSIVA 100.00

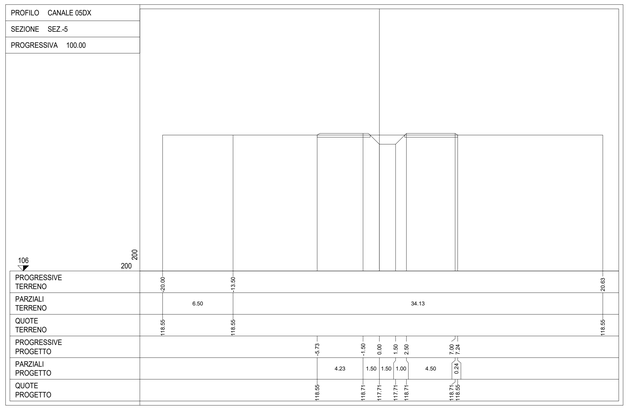

PROFILO CANALE 05DX
SEZIONE SEZ.-6
PROGRESSIVA 125.00

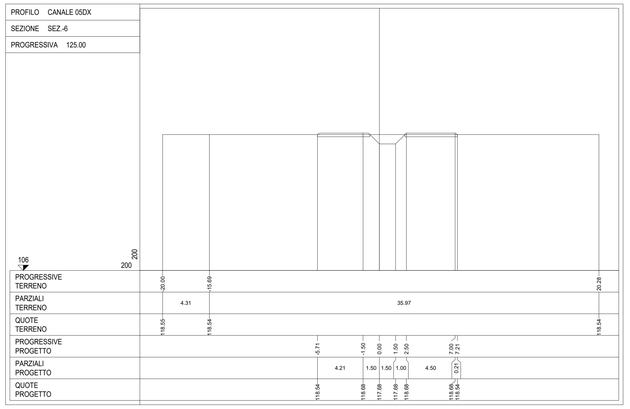

PROFILO CANALE 05DX
SEZIONE SEZ.-7
PROGRESSIVA 150.00

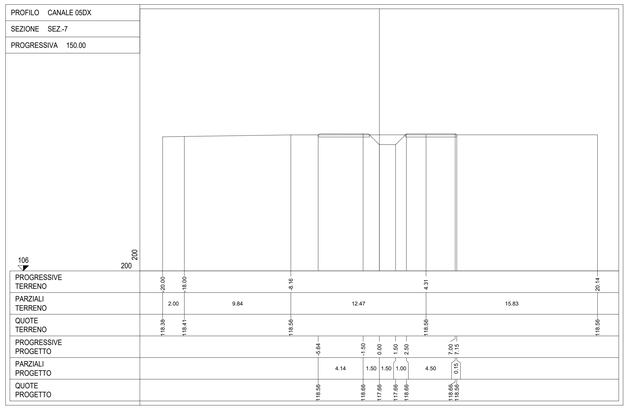

PROFILO CANALE 05DX
SEZIONE SEZ.-8
PROGRESSIVA 175.00

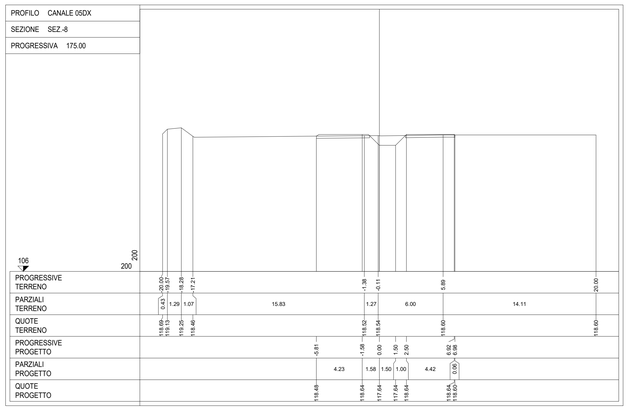

PROFILO CANALE 05DX
SEZIONE SEZ.-9
PROGRESSIVA 206.63

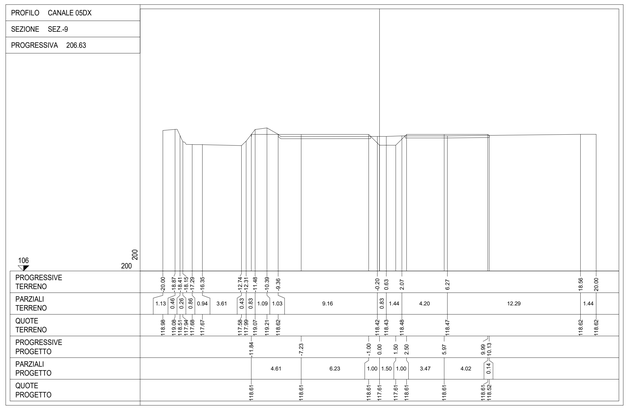

PROFILO CANALE 05DX
SEZIONE SEZ.-10
PROGRESSIVA 226.63

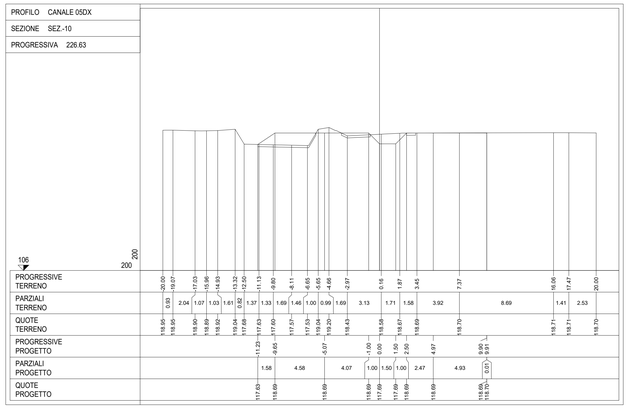

PROFILO CANALE 05DX
SEZIONE SEZ.-11
PROGRESSIVA 245.09

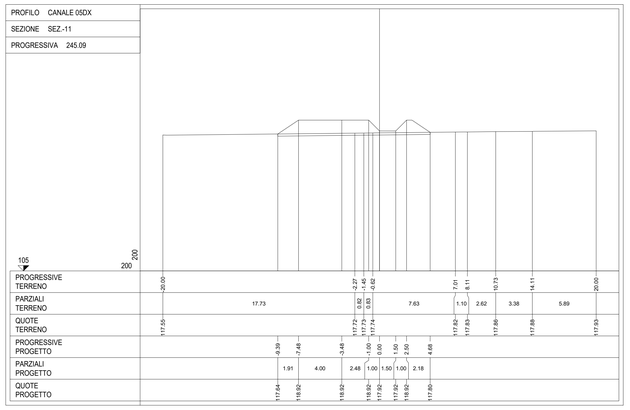

ANAS S.p.A.
Direzione Tecnica

LAVORI DI COLLEGAMENTO TRA LA S.S.11 A MAGENTA E LA TANGENZIALE OVEST DI MILANO

VARIANTE DI ABBIATEGRASSO E ADEGUAMENTO IN SEDE DEL TRATTO ABBIATEGRASSO-VIGEVANO FINO AL PONTE SUL FIUME TICINO

1° STRALCIO DA MAGENTA A VIGEVANO - TRATTA C

PROGETTO ESECUTIVO - COD. MI608

STUDIO CORONA — Ing. Renato Valsia, Direttore Tecnico, Tecnico di Provenienza n° 4663 IR

LI Ingegneria del Territorio s.r.l. — ING. FABRIZIO BAJETTI — Ing. Valerio Bajetti, Ordine degli Ingg. di Biella e provincia n° 1620

ING. RENATO Firmato digitalmente da: FABRIZIO BAJETTI Data: 21/12/2023 12:24:00 — Ing. Fabrizio Bajetti, Ordine degli Ingg. di Biella e provincia n° 1620

ECOPLAN — Arch. Nicoletta Fratino, Ordine degli Arch. di Torino e provincia n° 4000

EG Engineering & Graphics S.r.l. — Ing. Gabriele Incecchi, Ordine degli Ingg. di Roma e provincia n° 21.9.0.0

CONSORZIO UNING — Mandataria GA&M. — Prof. Ing. Matteo Ranieri, Ordine degli Ingg. di Bari e provincia n° 7197

SETAC — Prof. Ing. Luigi Monterisi, Ordine degli Ingg. di Bari e provincia n° 1155

ARKE' — Ing. Gioacchino Angarano, Ordine degli Ingg. di Bari e provincia n° 2970

DOTT. GEOL. DANILO GALLO — Dott. Geol. Danilo Gallo, Collegio dei Geologi della Puglia e Molise n° 187

VISTO: IL RESPONSABILE DEL PROCEDIMENTO — Dott. Ing. Giuseppe Danilo MALGERI

INTEGRATORE DELLE PRESTAZIONI SPECIALISTICHE — Ing. Fabrizio BAJETTI

GEOLOGO — Prof. Ing. Luigi MONTERISI

IL COORDINATORE DELLA SICUREZZA IN FASE DI PROGETTAZIONE — Ing. Gianluca CORRILLO

FB68

F - PROGETTO IDRAULICO
FB - RETICOLO IDROGRAFICO
SEZIONI CANALE 5 DX

CODICE PROGETTO				NOME FILE	REVISIONE	SCALA:
PROGETTO	LIV. PROG.	N. PROG.		FB69-T00ID02IDRSZ13_A.dwg		
LO203	E	2301	CODICE ELAB.	T00IID02IDRSZ12	A	1:200

REV.	DESCRIZIONE	DATA	REDATTO	VERIFICATO	APPROVATO
C					
B					
A	EMISSIONE	Ottobre 2023	ING. ELISABETTA ROMANO	ING. GAETANO RANIERI	ING. FABRIZIO BAJETTI