SEZIONE CORRENTI CANALE
SCALA 1:200

PROFILO CANALE07 SX
SEZIONE SEZ.-1
PROGRESSIVA 0.00

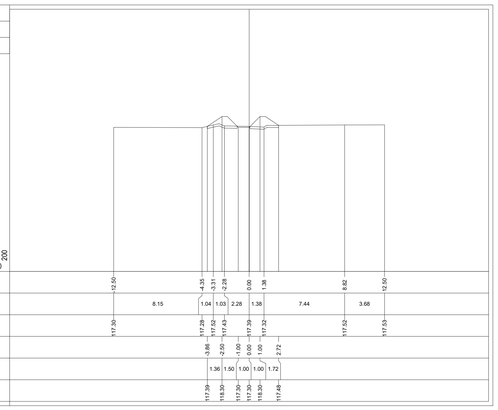

PROFILO CANALE07 SX
SEZIONE SEZ.-4
PROGRESSIVA 60.00

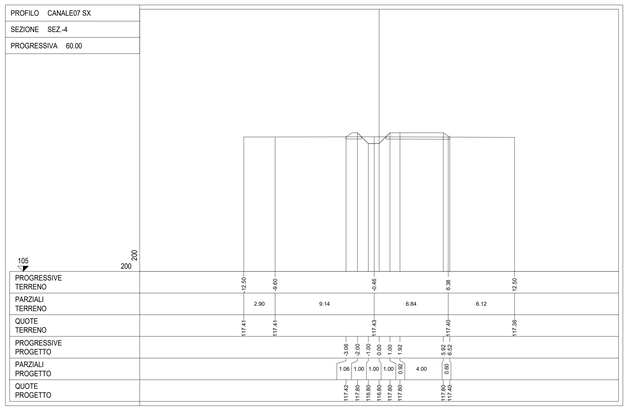

PROFILO CANALE07 SX
SEZIONE SEZ.-6
PROGRESSIVA 98.83

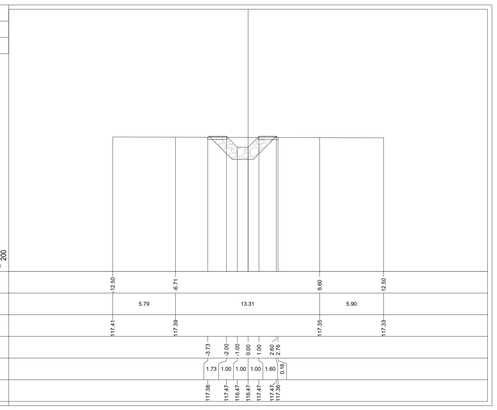

PROFILO CANALE07 SX
SEZIONE SEZ.-2
PROGRESSIVA 20.00

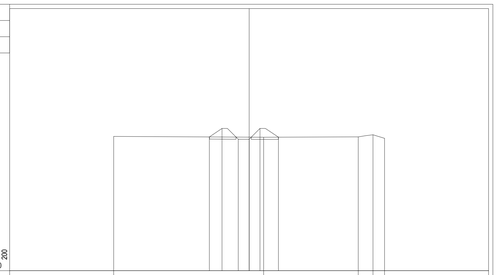

PROFILO CANALE07 SX
SEZIONE SEZ.-5
PROGRESSIVA 80.00

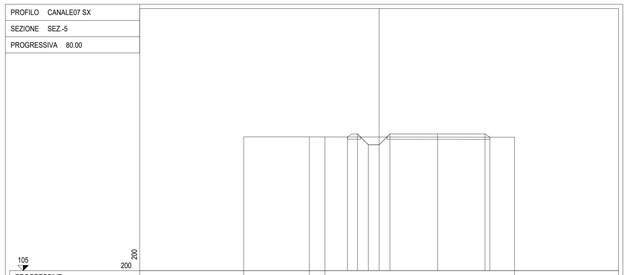

PROFILO CANALE07 SX
SEZIONE SEZ.-3
PROGRESSIVA 40.00

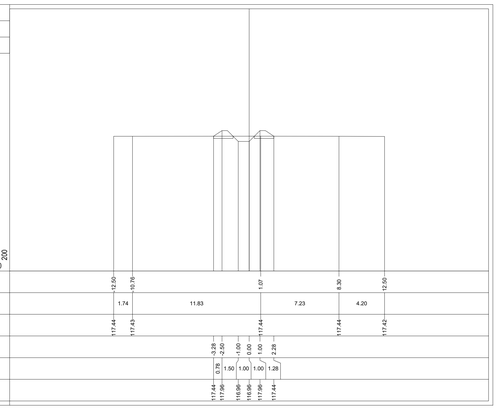

PROFILO CANALE07 SX
SEZIONE SEZ.-5bis
PROGRESSIVA 88.83

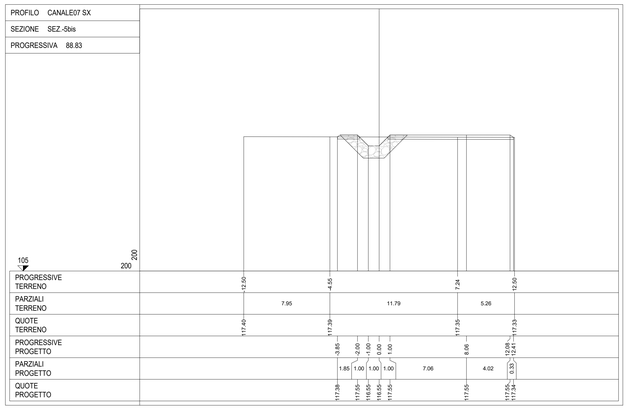

anas — ANAS S.p.A. — Direzione Tecnica

LAVORI DI COLLEGAMENTO TRA LA S.S.11 A MAGENTA E LA TANGENZIALE OVEST DI MILANO

VARIANTE DI ABBIATEGRASSO E ADEGUAMENTO IN SEDE DEL TRATTO ABBIATEGRASSO-VIGEVANO FINO AL PONTE SUL FIUME TICINO

1° STRALCIO DA MAGENTA A VIGEVANO - TRATTA C

PROGETTO ESECUTIVO - COD. MI608

STUDIO CORONA — Ing. Renato Valera, Ordine degli Ingg. di Milano n. A25120

4G. FABRIZIO BAJETTI — Ing. Valeria Bajetti, Ordine degli Ingg. di Milano n. A28511

ING. RENATO BAJETTI — Firmato digitalmente da: FABRIZIO BAJETTI, Data: 21/12/2023 16:24:32, Ordine degli Ingg. di Milano n. A 7000

ECOPLAN — Arch. Nicoletta Fraticini, Ordine degli Ingg. di Milano n. A 24081

EG — Ing. Gabriele Inversini, Ordine degli Ingg. di Milano n. A 22102

CONSORZIO UNING — Società GA&M — Prof. Ing. Matteo Ranieri, Ordine degli Ingg. di Milano n. A 27111

SETAC — Prof. Ing. Luigi Montersi, Ordine degli Ingg. di Milano n. A 27111

ARKE' — Ing. Gioacchino Angarano, Ordine degli Ingg. di Milano n. A 26111

DOTT. GEOL. DANILO GALLO — Dott. Geol. Danilo Gallo, Ordine degli Geologi della Lombardia n. 1

VISTO: IL RESPONSABILE DEL PROCEDIMENTO — Dott. Ing. Giuseppe Danilo MALGERI

INTEGRATORE DELLE PRESTAZIONI SPECIALISTICHE — Ing. Fabrizio BAJETTI

GEOLOGO — Prof. Ing. Luigi MONTERSI

IL COORDINATORE DELLA SICUREZZA IN FASE DI PROGETTAZIONE — Ing. Gianluca CICIRIELLO

FB72

F - PROGETTO IDRAULICO
FB - RETICOLO IDROGRAFICO
SEZIONI CANALE 7 SX

CODICE PROGETTO			NOME FILE	REVISIONE	SCALA:
PROGETTO	LIV. PROG.	N. PROG.	FB72-T00ID02IDRSZ16_A.dwg		
LO203	E	2301	CODICE ELAB. T00ID02IDRSZ16	A	1:200

REV.	DESCRIZIONE	DATA	REDATTO	VERIFICATO	APPROVATO
C					
B					
A	EMISSIONE	Ottobre 2023	ING. ELISABETTA ROMANO	ING. GAETANO RANIERI	ING. FABRIZIO BAJETTI