SEZIONE CORRENTI CANALE

SCALA 1:200

PROFILO	CANALE07 DX
SEZIONE	SEZ.-1
PROGRESSIVA	0.00

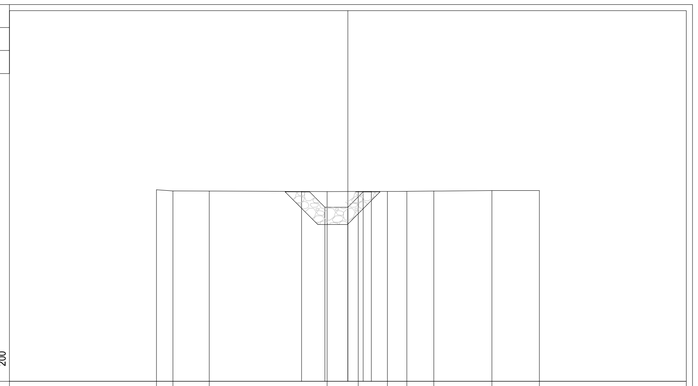

PROGRESSIVE TERRENO	12.50	11.42	-9.05			-1.38	0.67	2.58	3.85	5.61	9.41	12.50
PARZIALI TERRENO	1.08	2.37	7.69			2.03	1.91	1.27	1.76	3.80	3.09	
QUOTE TERRENO	117.51	117.44	117.43			117.39	117.40	117.40	117.41	117.42	117.46	117.46
PROGRESSIVE PROGETTO				-3.03	-1.50	0.00	1.00	1.53				
PARZIALI PROGETTO				1.53	1.50	1.00	0.53					
QUOTE PROGETTO				117.40	116.37	116.37	117.27	117.40				

PROFILO	CANALE07 DX
SEZIONE	SEZ.-3
PROGRESSIVA	23.33

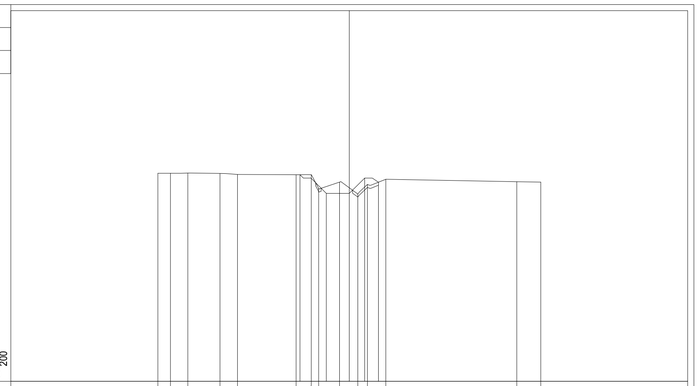

PROGRESSIVE TERRENO	12.50	11.68	10.55	-8.45	7.31	-3.47	-2.48	-2.00	-0.64	0.55	1.18	2.39
PARZIALI TERRENO	0.82	1.13	2.10	1.14	3.84	0.99	0.48	1.36	1.19	0.63	1.21	8.55
QUOTE TERRENO	117.59	117.59	117.60	117.58	117.51	117.49	116.60	117.01	116.23	116.86	117.20	117.04
PROGRESSIVE PROGETTO						-3.22	-1.50	0.00	1.00	1.90		
PARZIALI PROGETTO						1.72	1.50	1.00	0.90			
QUOTE PROGETTO						117.49	116.27	116.27	117.27	117.00		

PROGRESSIVE TERRENO	10.94	12.50										
PARZIALI TERRENO	1.56											
QUOTE TERRENO	117.01	117.01										
PROGRESSIVE PROGETTO												
PARZIALI PROGETTO												
QUOTE PROGETTO												

PROFILO	CANALE07 DX
SEZIONE	SEZ.-2
PROGRESSIVA	10.00

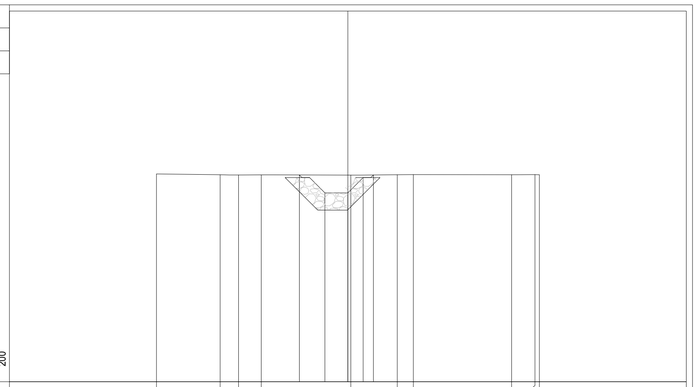

PROGRESSIVE TERRENO	12.50	8.34	7.14	5.66		0.19	3.22	4.27		10.69	12.22	12.50
PARZIALI TERRENO	4.16	1.20	1.48	5.85		3.03	1.05	6.42		1.53	0.28	
QUOTE TERRENO	117.56	117.51	117.50	117.50		117.49	117.51	117.52		117.51	117.50	117.51
PROGRESSIVE PROGETTO					-3.17	-1.50	0.00	1.00	1.67			
PARZIALI PROGETTO					1.67	1.50	1.00	0.67				
QUOTE PROGETTO					117.50	116.33	116.33	117.33	117.50			

ANAS S.p.A.

Direzione Tecnica

LAVORI DI COLLEGAMENTO TRA LA S.S.11 A MAGENTA E LA TANGENZIALE OVEST DI MILANO

VARIANTE DI ABBIATEGRASSO E ADEGUAMENTO IN SEDE DEL TRATTO ABBIATEGRASSO-VIGEVANO FINO AL PONTE SUL FIUME TICINO

1° STRALCIO DA MAGENTA A VIGEVANO - TRATTA C

PROGETTO ESECUTIVO - COD. MI608

STUDIO CORONA — Ing. Renato Vaira, Ordine degli Ingg. di Torino e Provincia n° 4863 BV

Ingegneria del Territorio s.r.l. — ING. FABRIZIO BAJETTI — Ing. Valerio Bajetti, Ordine degli Ingg. di Roma e provincia n° A 26211

ING. RENATO DEL PRETE — Firmato digitalmente da: FABRIZIO BAJETTI — Data: 21/12/2023 18:09:50 — Ing. Renato Del Prete, Ordine degli Ingg. di Bari e provincia n° 5073

ECOPLAN — Arch. Nicoletta Frattini, Ordine degli Arch. di Torino e provincia n° A-6433

E&G Engineering & Graphics S.r.l. — Ing. Gabriele Incecchi, Ordine degli Ingg. di Roma e provincia n° A 17102

CONSORZIO UNING — Società designata GA&M — Prof. Ing. Matteo Ranieri, Ordine degli Ingg. di Bari e provincia n° 1137

SETAC Srl, Servizi & Engineering, Trasporti Ambiente Costruzioni — Prof. Ing. Luigi Monterisi, Ordine degli Ingg. di Bari e provincia n° 1771

ARKE' INGEGNERIA S.R.L. — Ing. Gioacchino Angarano, Ordine degli Ingg. di Bari e provincia n° 5870

DOTT. GEOL. DANILO GALLO — Dott. Geol. Danilo Gallo, Ordine dei Geologi della Regione Puglia

VISTO: IL RESPONSABILE DEL PROCEDIMENTO — Dott. Ing. Giuseppe Danilo MALGERI

INTEGRATORE DELLE PRESTAZIONI SPECIALISTICHE — Ing. Fabrizio BAJETTI

GEOLOGO — Prof. Ing. Geol. Luigi MONTERISI

IL COORDINATORE DELLA SICUREZZA IN FASE DI PROGETTAZIONE — Ing. Gianluca CICIRIELLO

FB73

F - PROGETTO IDRAULICO

FB - RETICOLO IDROGRAFICO

SEZIONI CANALE 7 DX

CODICE PROGETTO			NOME FILE	REVISIONE	SCALA:
PROGETTO	LIV. PROG.	N. PROG.	FB73-T00ID02IDRSZ17_A.dwg		
LO203	E	2301	CODICE ELAB. T00ID02IDRSZ17	A	1:200

REV.	DESCRIZIONE	DATA	REDATTO	VERIFICATO	APPROVATO
C					
B					
A	EMISSIONE	Ottobre 2023	ING. ELISABETTA ROMANO	ING. GAETANO RANIERI	ING. FABRIZIO BAJETTI