

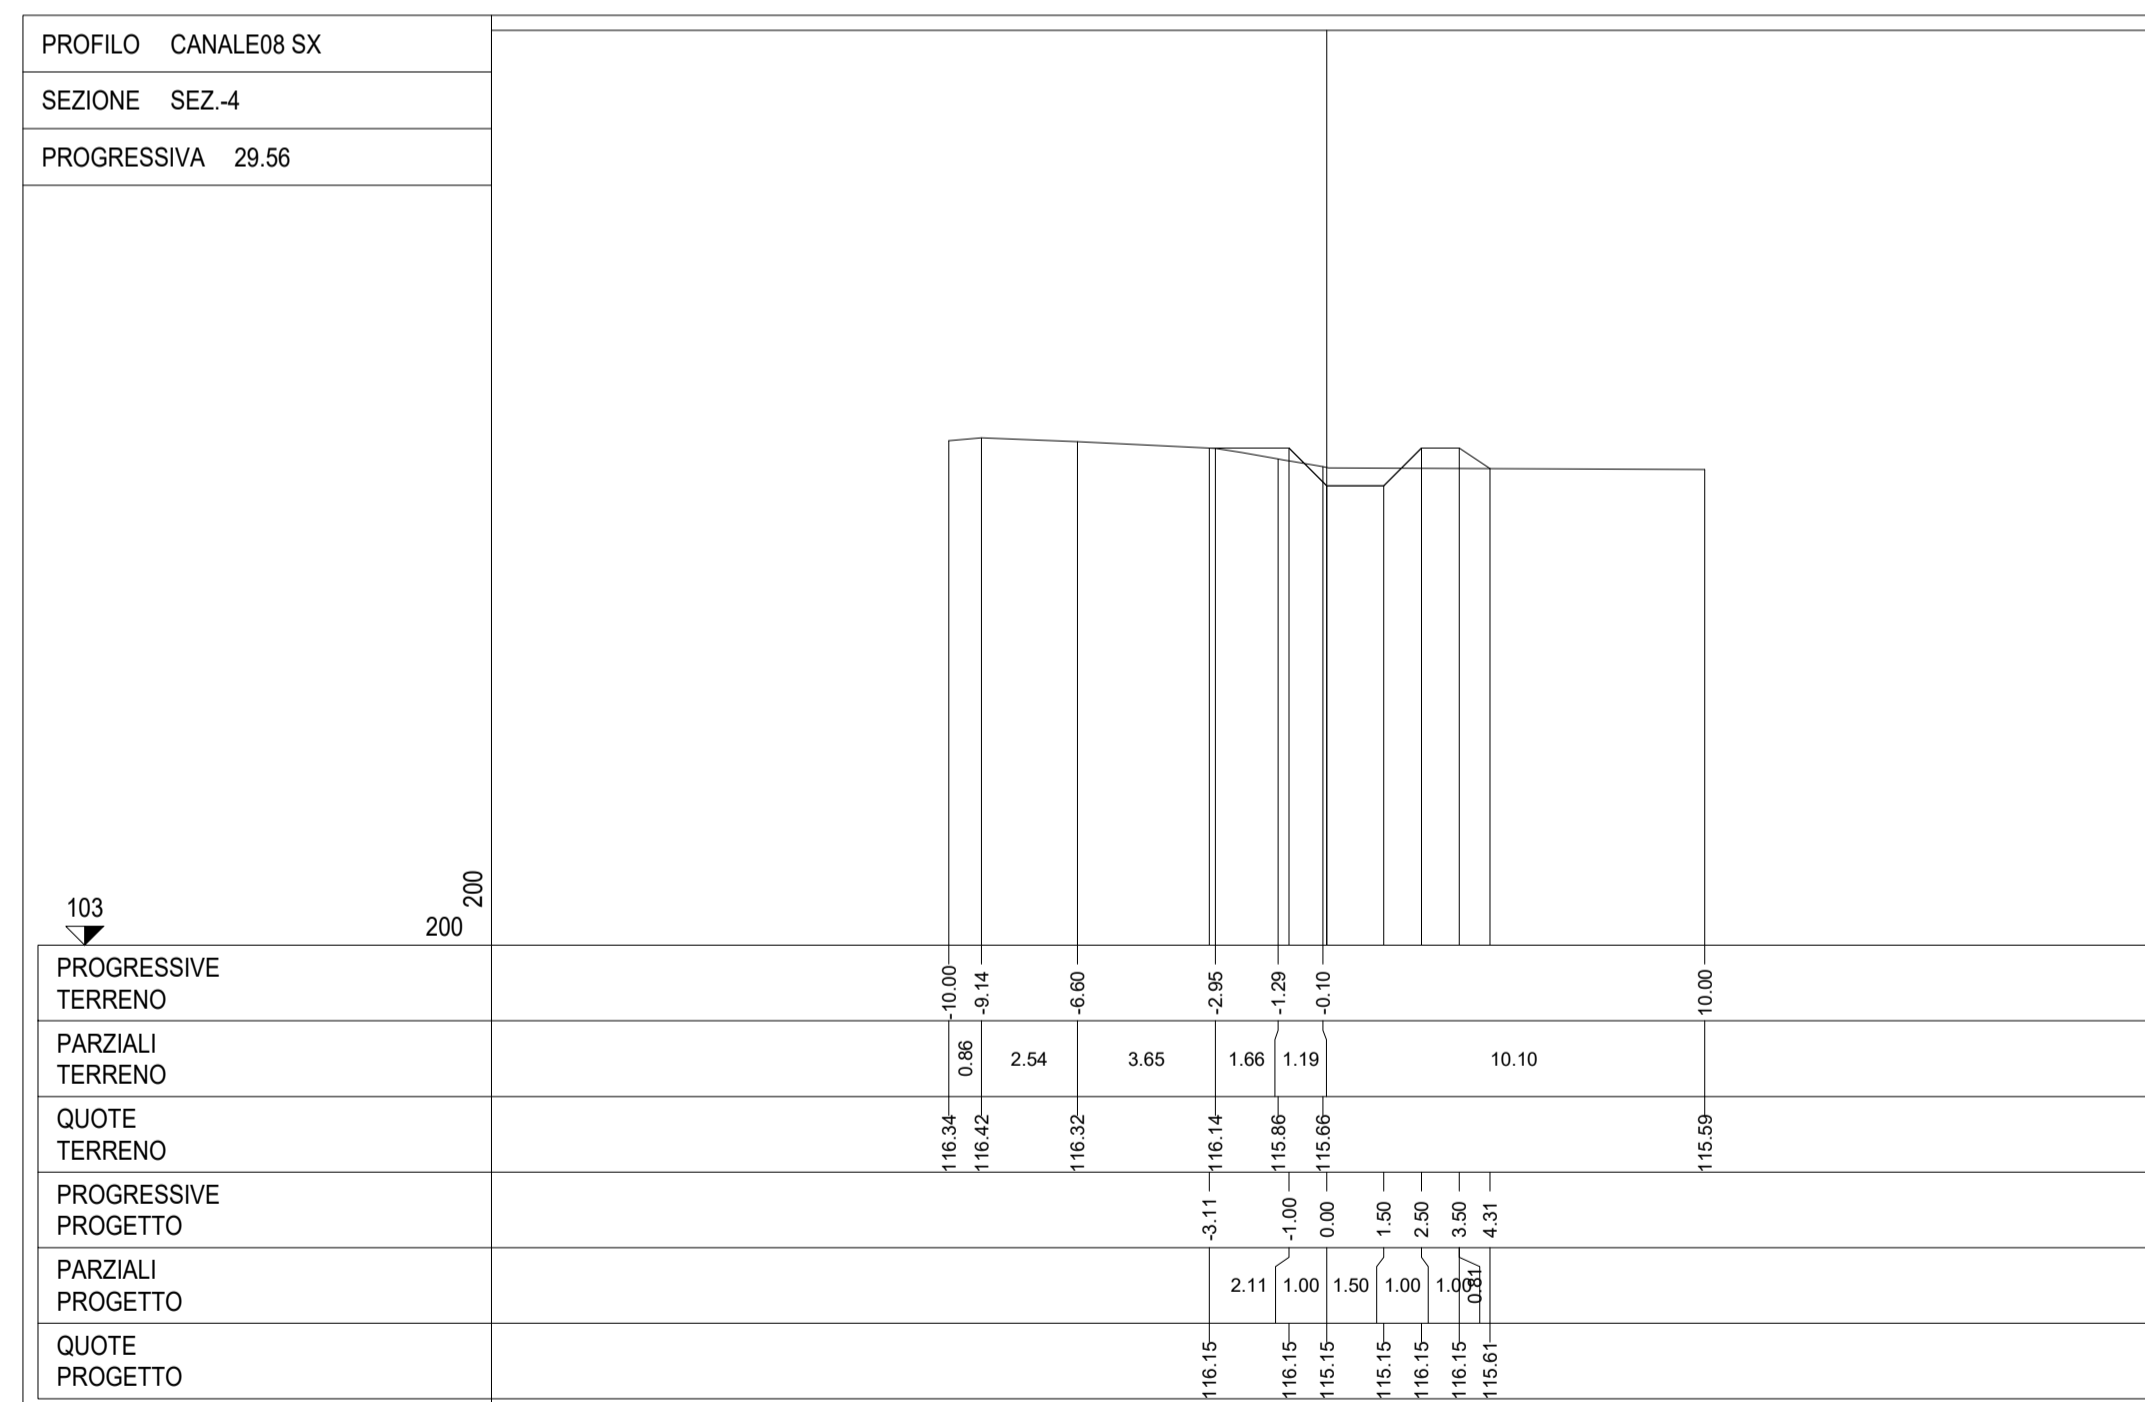
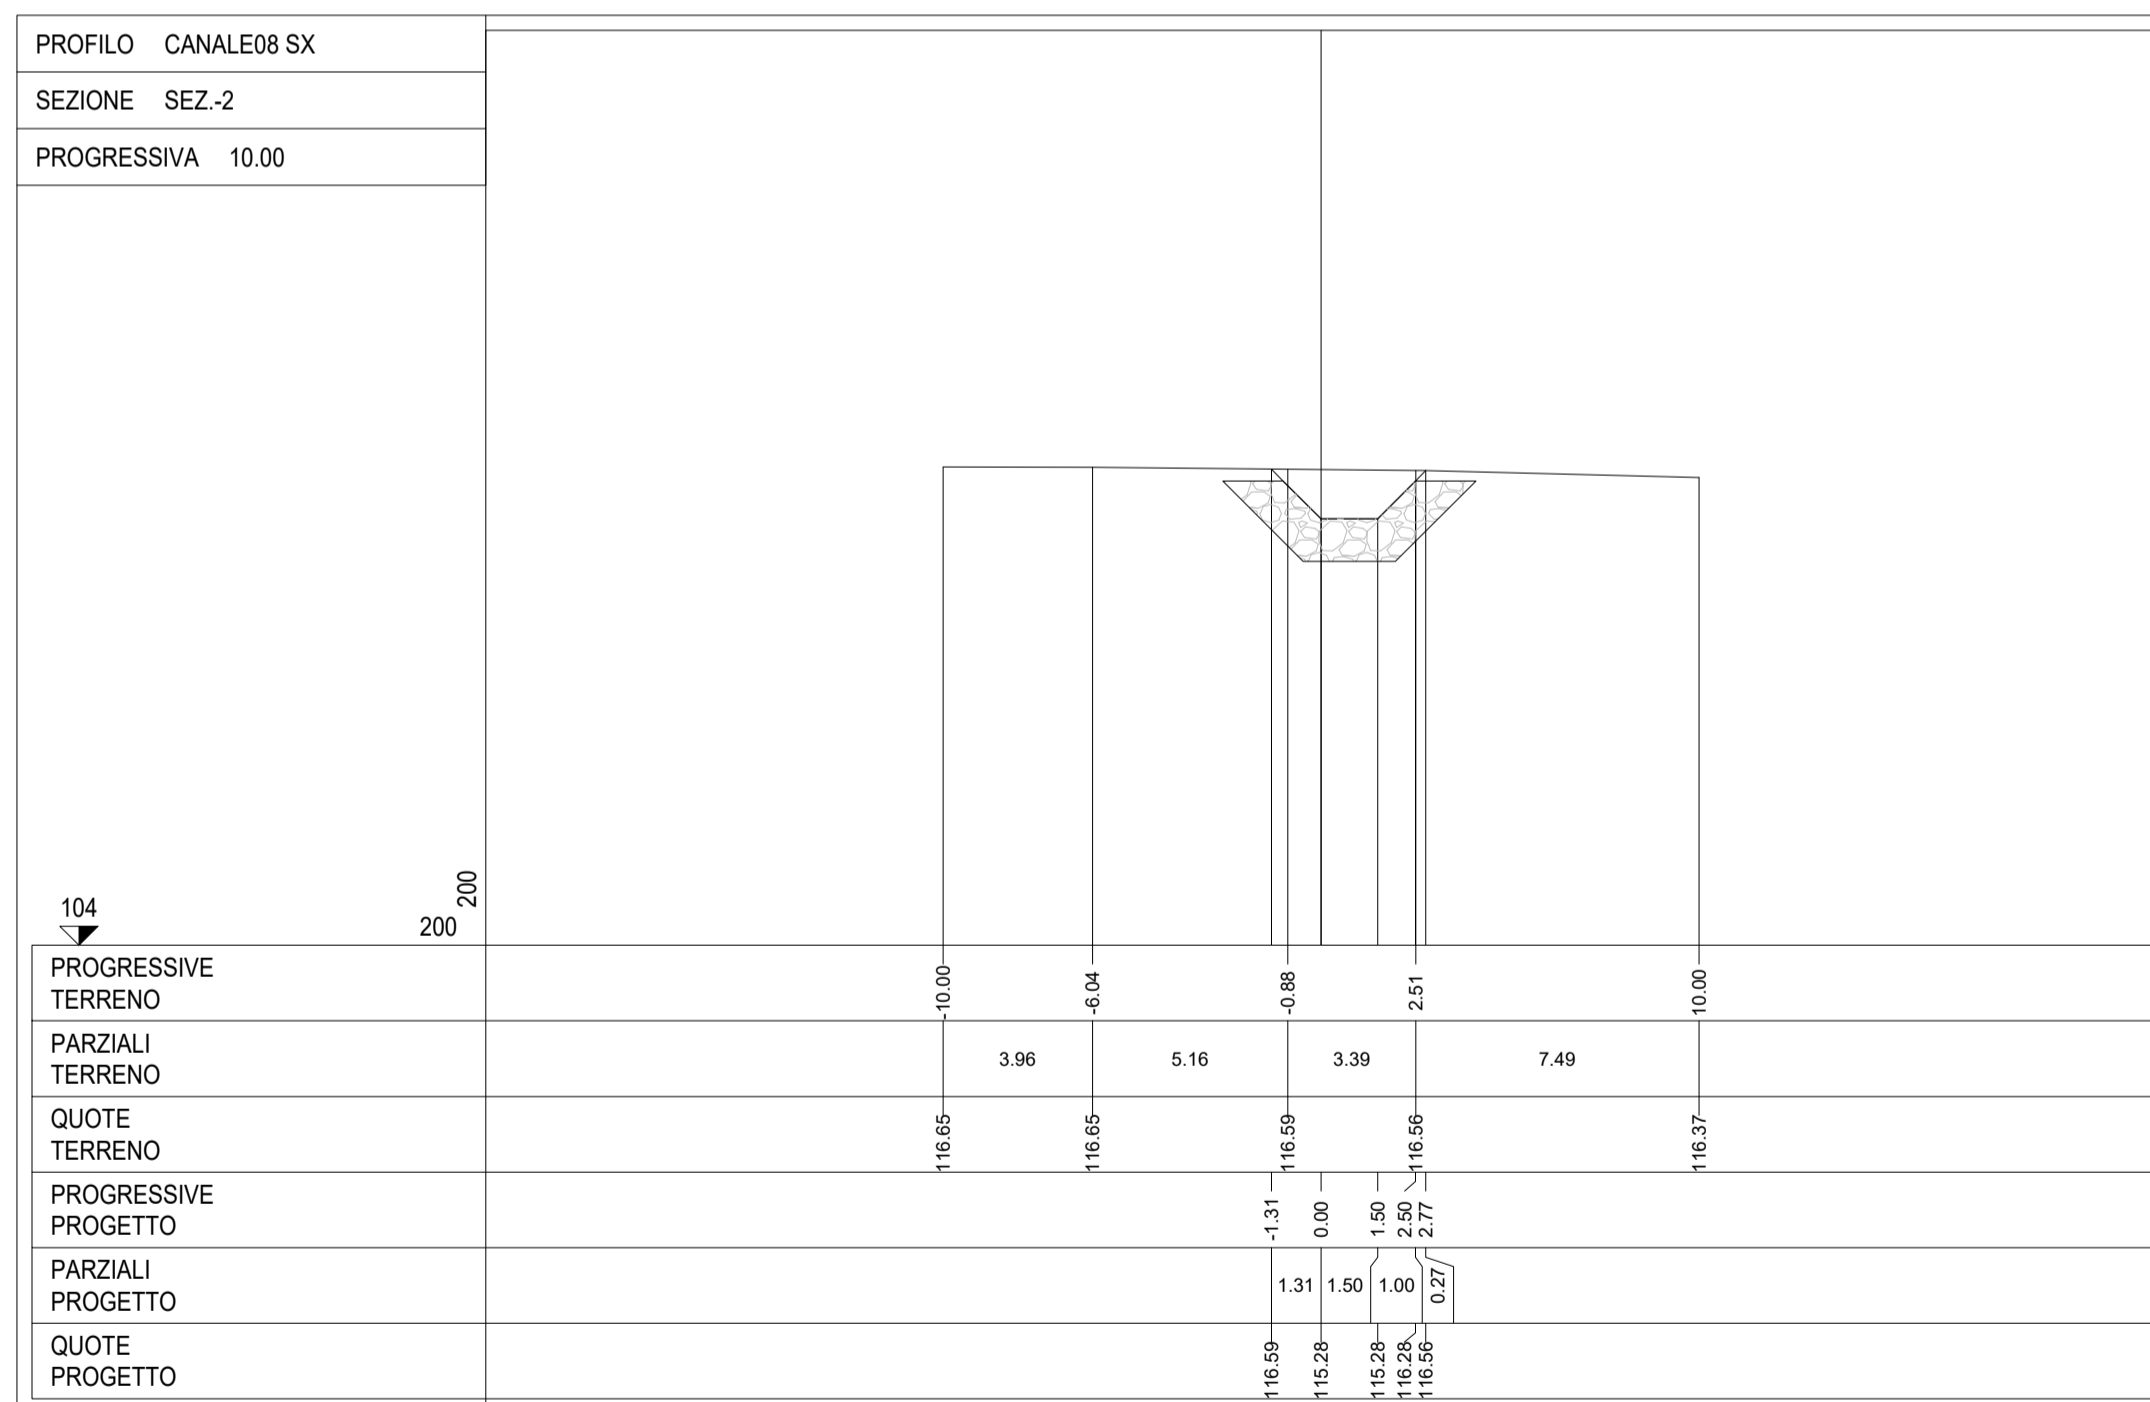


SEZIONE CORRENTI CANALE
SCALA 1:200

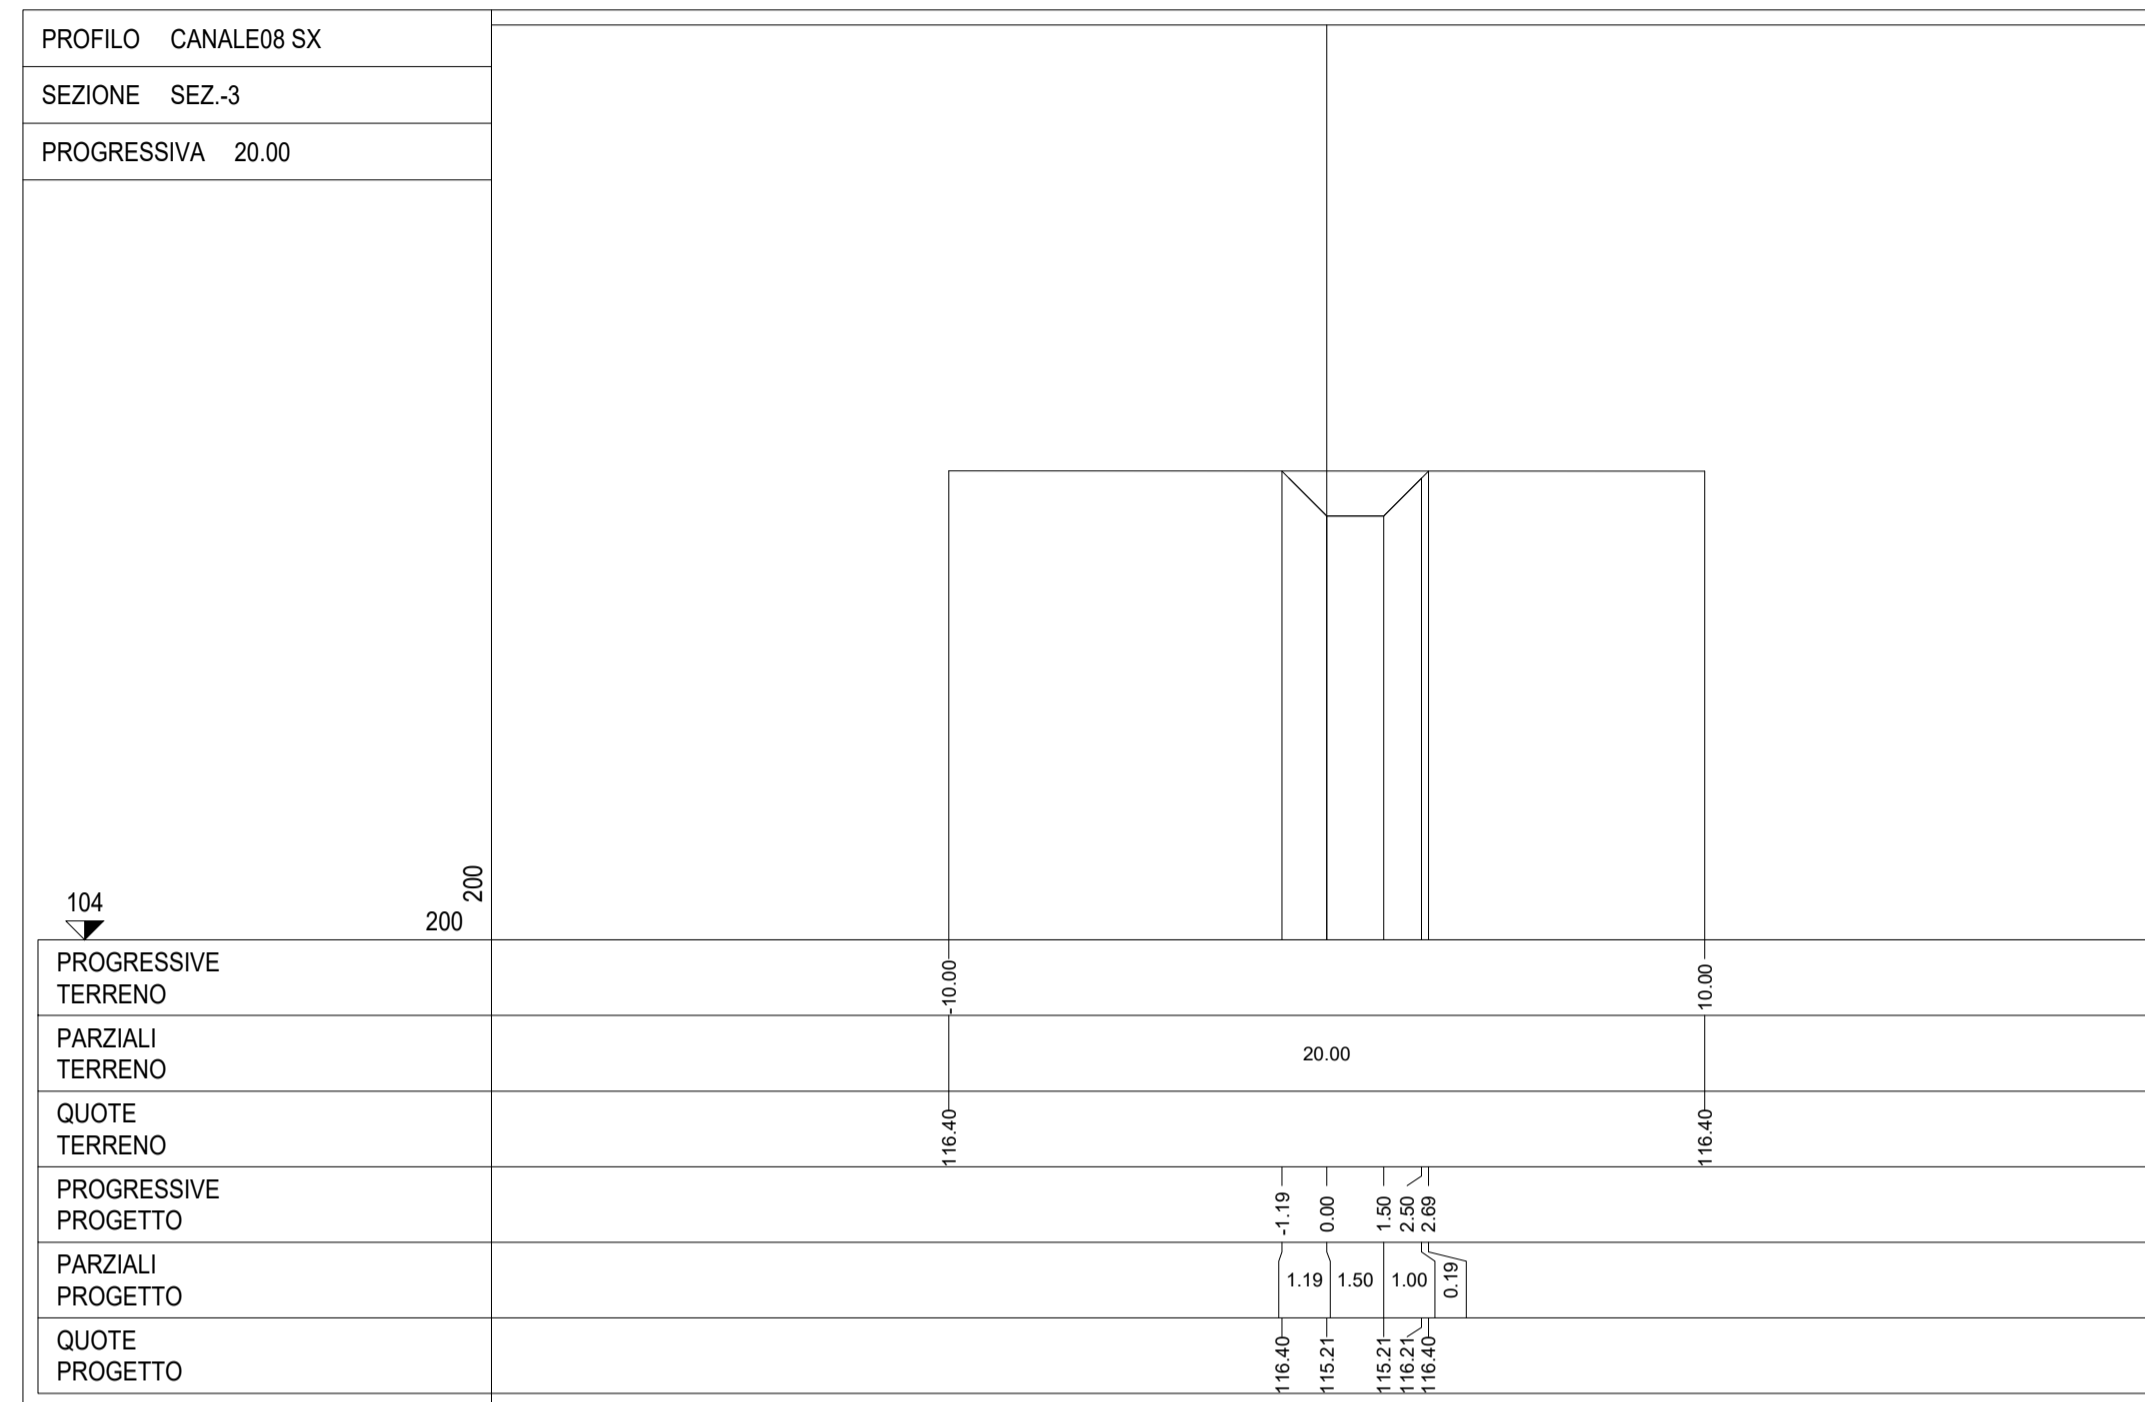

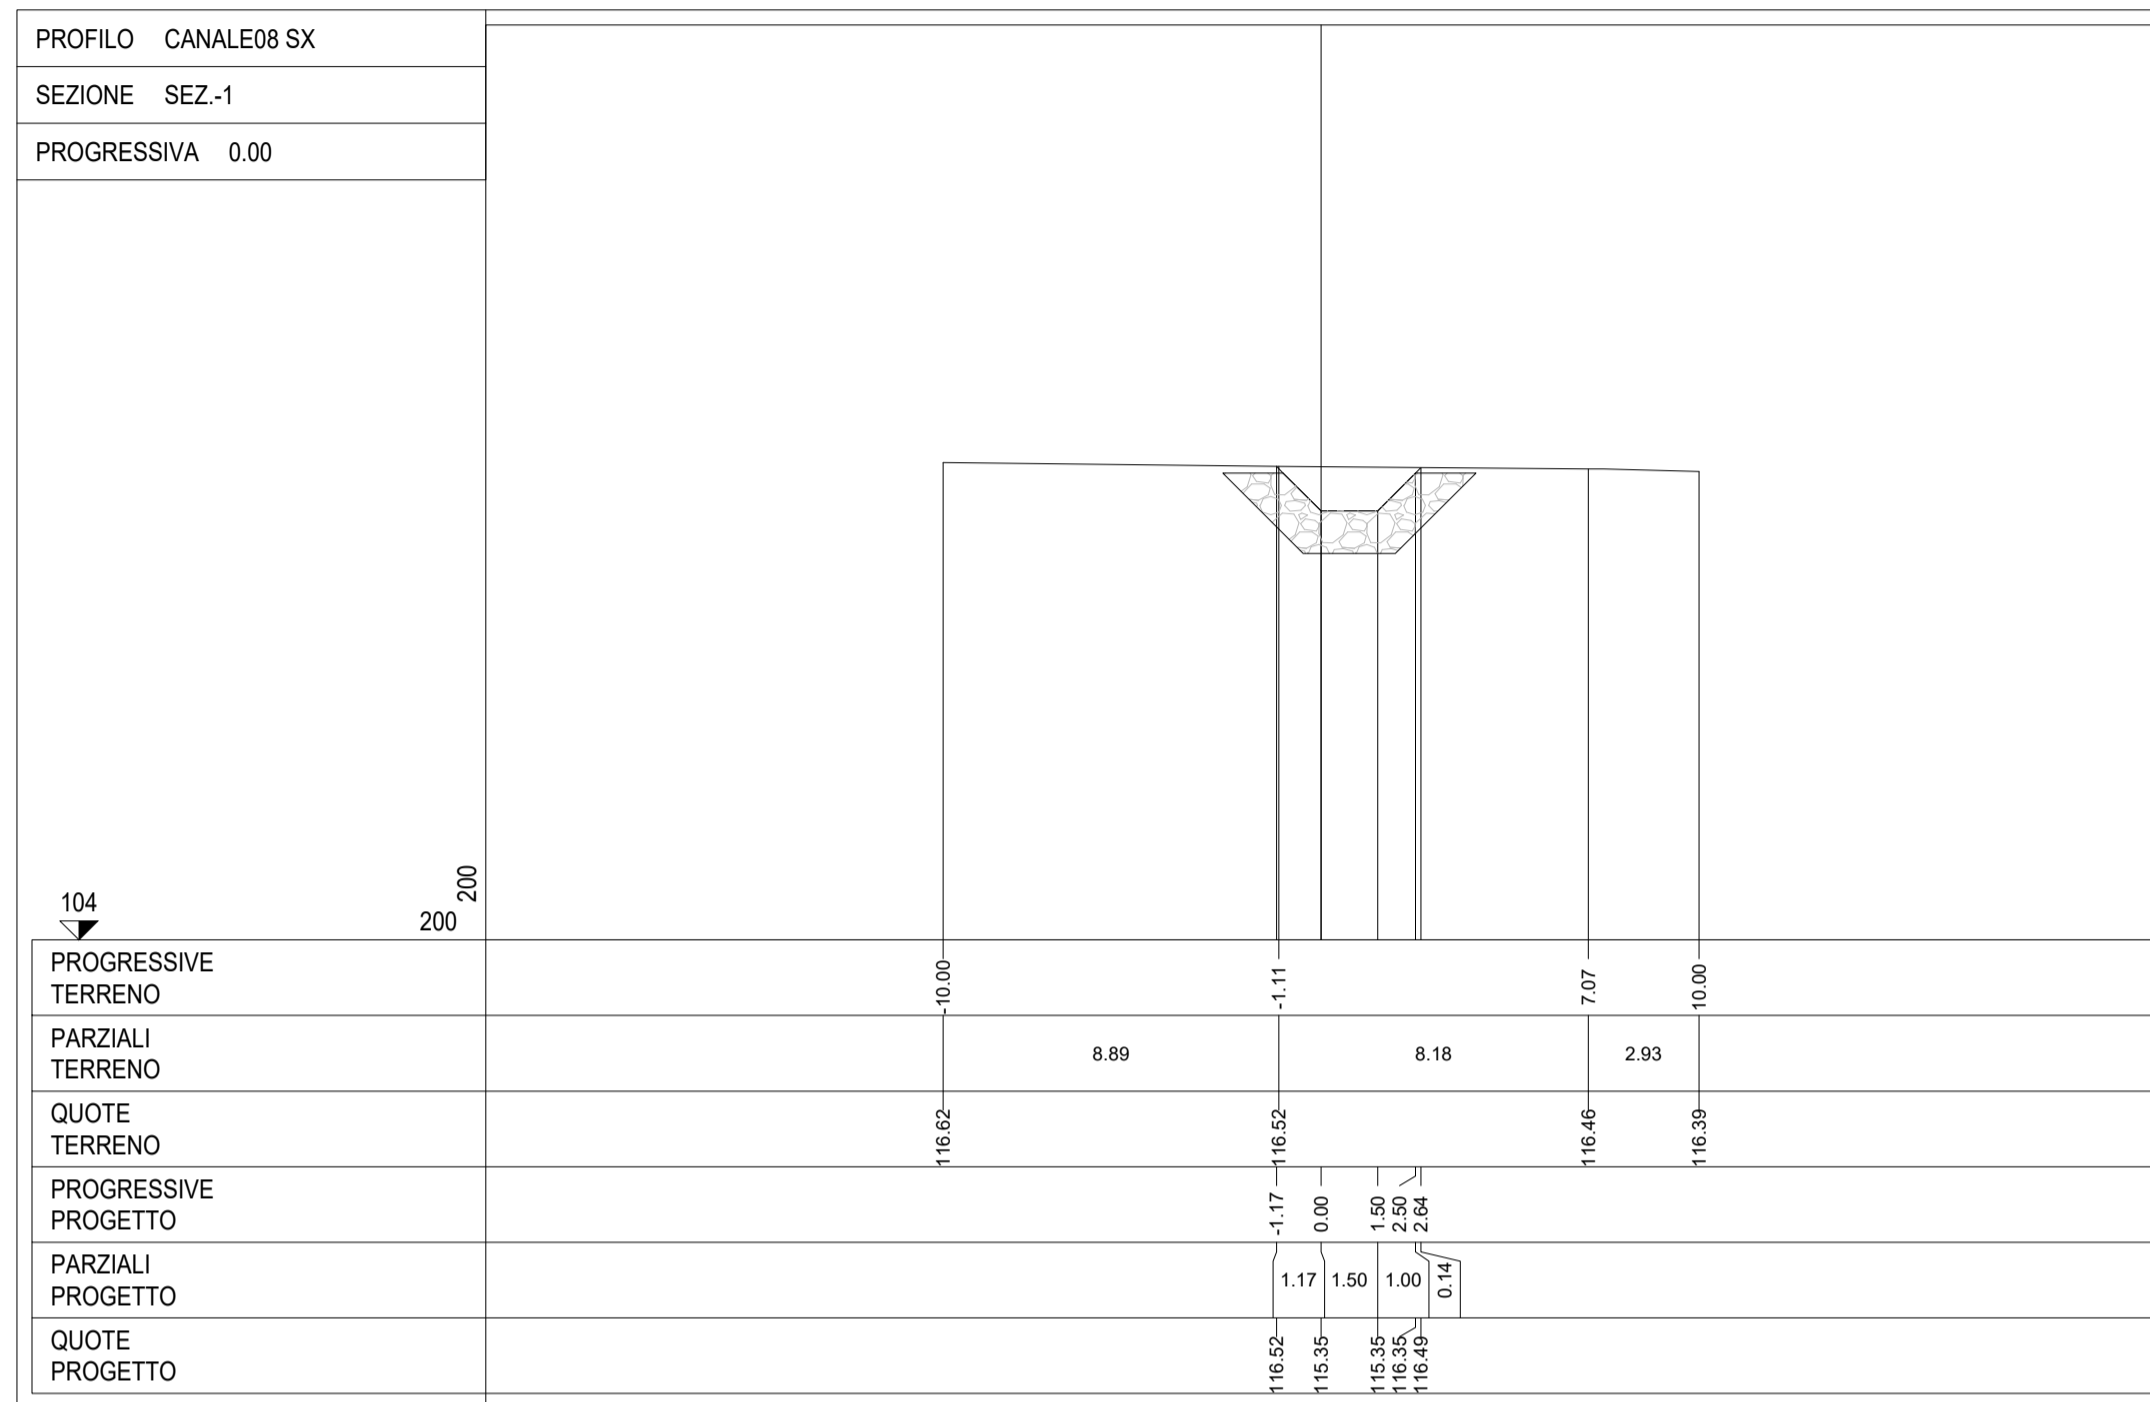

ANAS S.p.A.
Direzione Tecnica

LAVORI DI COLLEGAMENTO TRA LA S.S.11 A MAGENTA E LA TANGENZIALE OVEST DI MILANO

VARIANTE DI ABBATEGRASSO E ADEGUAMENTO IN SEDE DEL TRATTO ABBATEGRASSO-VIGEVANO FINO AL PONTE SUL FIUME TICINO

1° STRALCIO DA MAGENTA A VIGEVANO - TRATTA C

PROGETTO ESECUTIVO - COD. MI608

 Ing. Renato Vaira Direttore Tecnico P.A. 20211	 Ing. Renato Del Prete Consulente Bari n. protocollo n° 44632	 Arch. Nicoletta Frattini Consulente Bari n. protocollo n° 44632	 Ing. Gabriele Stocchi Consulente Bari n. protocollo n° 44632
 Ing. Matteo Ranieri Consulente Bari n. protocollo n° 1137	 Prof. Ing. Luigi Monterisi Consulente Bari n. protocollo n° 1137	 Ing. Giacomino Angarano Consulente Bari n. protocollo n° 1137	 Dott. Geol. Danilo Gallo Consulente Bari n. protocollo n° 1137

VISTO: IL RESPONSABILE DEL PROCEDIMENTO



Dott. Ing. Giuseppe Danilo MALGERI

INTEGRATORE DELLE PRESTAZIONI SPECIALISTICHE



Ing. Fabrizio BAJETTI

GEOLOGO



Prof. Ing. Geol. Luigi MONTERISI

IL COORDINATORE DELLA SICUREZZA IN FASE DI PROGETTAZIONE



Ing. Gianluca CICIRIELLO

FB74

F - PROGETTO IDRAULICO
FB - RETICOLO IDROGRAFICO
SEZIONI CANALE 8 SX

CODICE PROGETTO	NOME FILE	REVISIONE	SCALA:
PROGETTO	FB74-T00ID02IDRSZ18_A.dwg		
LO203	2301	A	1:200
ELAB.	T00ID02IDRSZ18		

C	E	O	T
B			
A	EMISSIONE	Ottobre 2023	ING. ELISABETTA ROMANO
REV.	DESCRIZIONE	DATA	REDDATO
			ING. GAETANO RANIERI
			ING. FABRIZIO BAJETTI
			VERIFICATO
			APPROVATO