

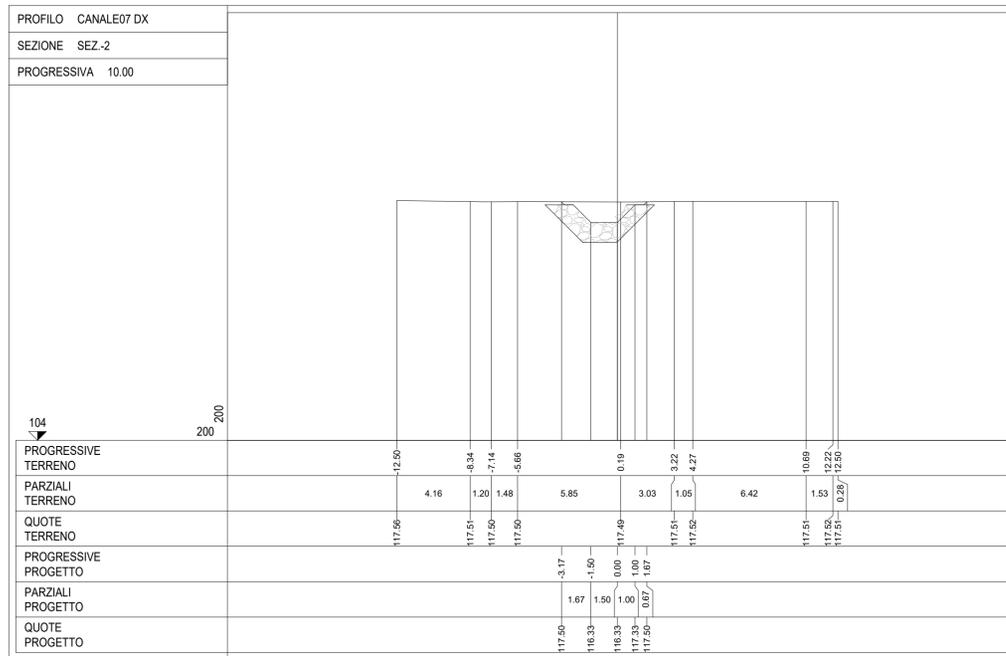


SEZIONE CORRENTI CANALE
SCALA 1:200

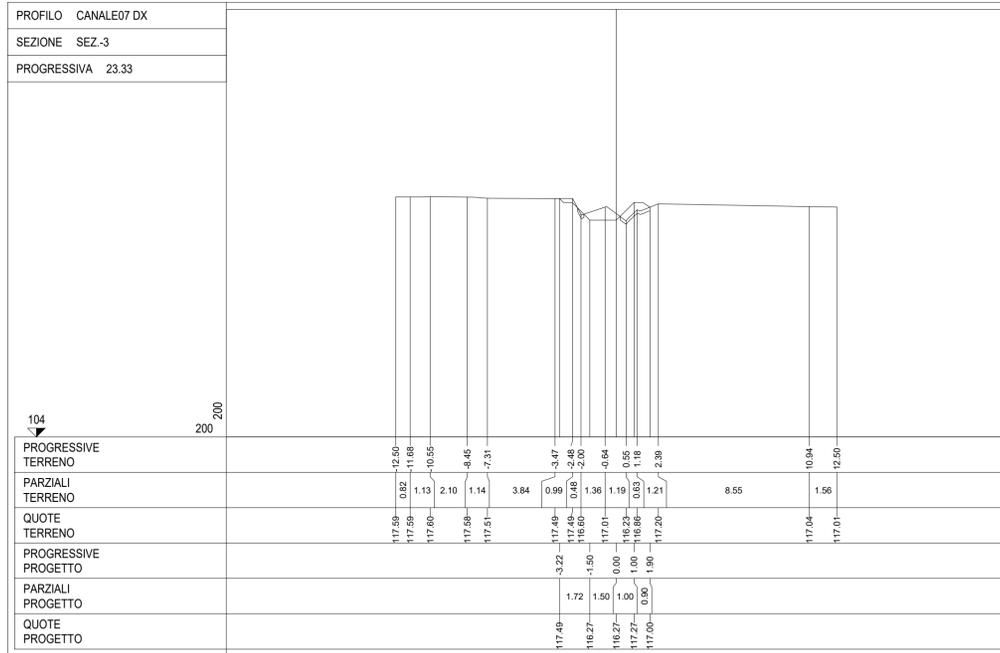

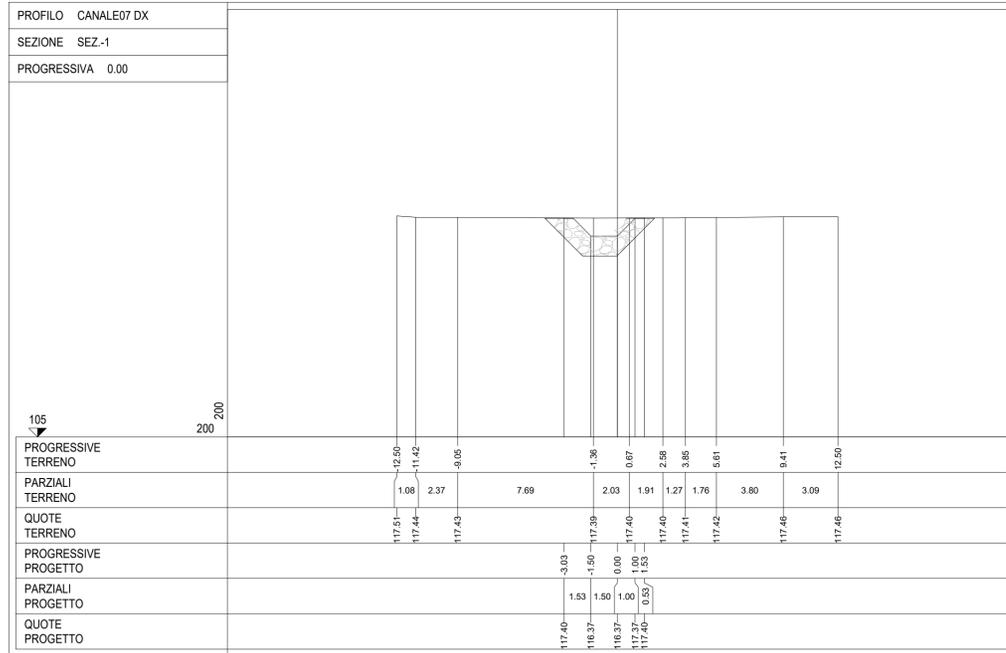

ANAS S.p.A.
Direzione Tecnica

LAVORI DI COLLEGAMENTO TRA LA S.S.11 A MAGENTA E LA TANGENZIALE OVEST DI MILANO

VARIANTE DI ABBATEGRASSO E ADEGUAMENTO IN SEDE DEL TRATTO ABBATEGRASSO-VIGEVANO FINO AL PONTE SUL FIUME TICINO

1° STRALCIO DA MAGENTA A VIGEVANO - TRATTA C

PROGETTO ESECUTIVO - COD. MI608

 Ing. Renato Vaira Consulente P.A. 20211	 Ing. Renato Del Prete Consulente P.A. 20211	 Arch. Nicoletta Frattini Consulente P.A. 20211	 Ing. Gabriele Siccacci Consulente P.A. 20211
 Ing. Renato Vaira Consulente P.A. 20211	 SETAC s.r.l. Servizi e Studi Trasporti Ambiente Costruzioni	 ARKE s.p.a. RICEVERNA s.p.a. RICEVERNA s.p.a.	DOTT. GEOL. DANILLO GALLO Dott. Geol. Danilo Gallo Consulente P.A. 20211
VISTO IL RESPONSABILE DEL PROCEDIMENTO  Dott. Ing. Giuseppe Danilo MALGERI	INTEGRATORE DELLE PRESTAZIONI SPECIALISTICHE  Ing. Fabrizio BAJETTI	GEOLOGO  Prof. Ing. Geol. Luigi MONTERISI	IL COORDINATORE DELLA SICUREZZA IN FASE DI PROGETTAZIONE  Ing. Gianluca CICIRIELLO

FB73

F - PROGETTO IDRAULICO
FB - RETICOLO IDROGRAFICO
SEZIONI CANALE 7 DX

CODICE PROGETTO	NOME FILE	REVISIONE	SCALA:
PROGETTO	FB76-T00ID02IDRSZ20_A.dwg		
LO203 E 2301	CODICE ELAB. T00ID02IDRSZ17	A	1:200

C					
B					
A	EMISSIONE	Ottobre 2023	ING. ELISABETTA ROMANO	ING. GAETANO RANIERI	ING. FABRIZIO BAJETTI
REV.	DESCRIZIONE	DATA	REDATTO	VERIFICATO	APPROVATO