SEZIONE CORRENTI CANALE

SCALA 1:200

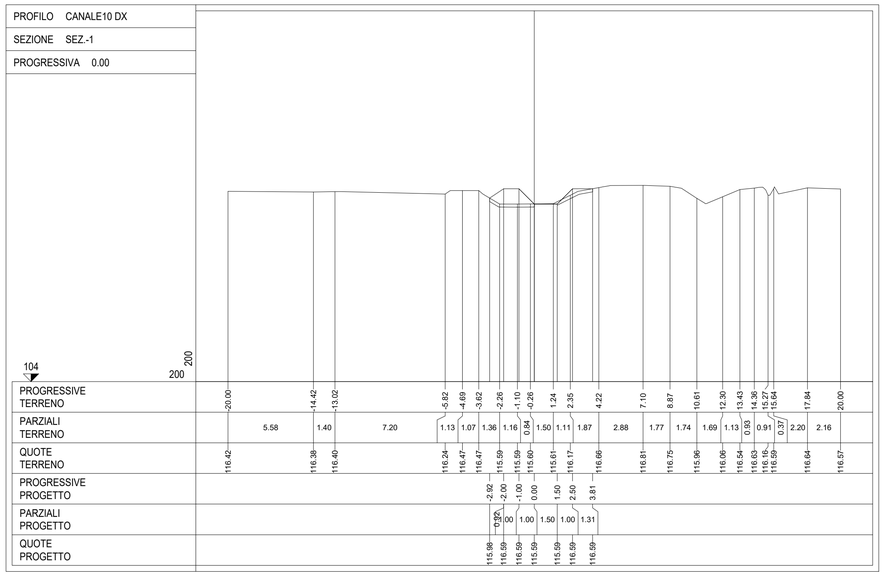

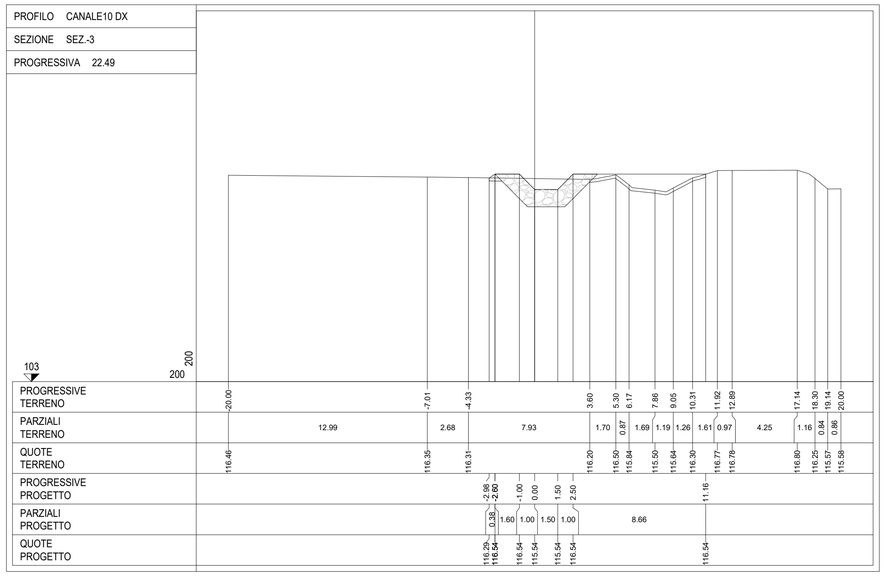

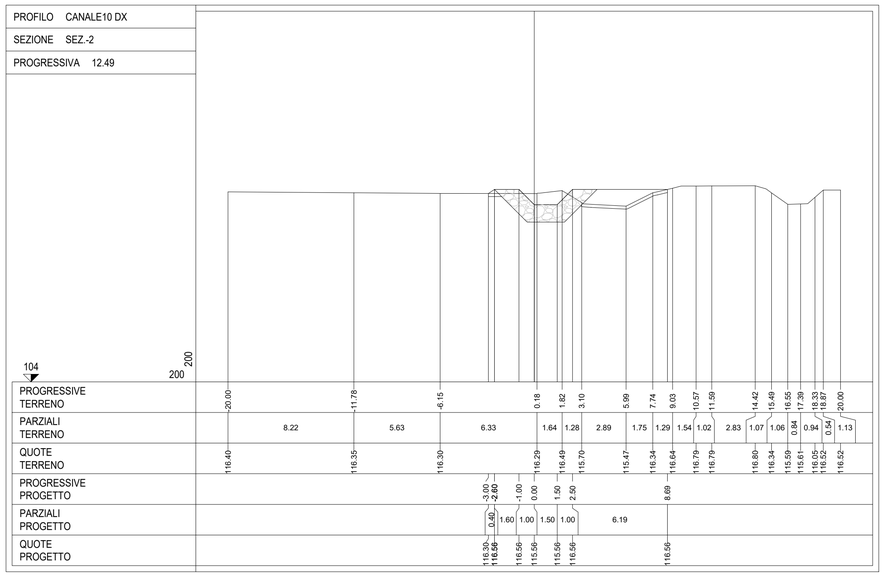

ANAS S.p.A.
Direzione Tecnica

LAVORI DI COLLEGAMENTO TRA LA S.S.11 A MAGENTA E LA TANGENZIALE OVEST DI MILANO

VARIANTE DI ABBIATEGRASSO E ADEGUAMENTO IN SEDE DEL TRATTO ABBIATEGRASSO-VIGEVANO FINO AL PONTE SUL FIUME TICINO

1° STRALCIO DA MAGENTA A VIGEVANO - TRATTA C

PROGETTO ESECUTIVO - COD. MI608

STUDIO CORONA — Ing. Renato Vaira (Ordine degli Ingg. di Torino e Provincia n° 4663 W)

Ing. Valerio Bajetti — Ordine degli Ingg. di Roma e provincia n° A-28211

ING. FABRIZIO BAJETTI — Firmato digitalmente da: FABRIZIO BAJETTI Data: 21/12/2023 18:30:02

Ing. Gaetano Ranieri Prete — Ordine degli Ingg. di Bari e provincia n° 5573

ECOPLAN — Arch. Nicoletta Frattini — Ordine degli Arch. di Torino e provincia n° A-8433

E&G Engineering & Graphics S.r.l. — Ing. Gabriele Incecchi — Ordine degli Ingg. di Roma e provincia n° A-12102

CONSORZIO UNING — Società designata GA&M — Prof. Ing. Matteo Ranieri — Ordine degli Ingg. di Bari e provincia n° 1137

SETAC Srl — Servizi & Engineering, Trasporti Ambiente Costruzioni — Prof. Ing. Luigi Monterisi — Ordine degli Ingg. di Bari e provincia n° 1371

ARKE' INGEGNERIA S.r.l. — Ing. Gioacchino Angarano — Ordine degli Ingg. di Bari e provincia n° 5970

DOTT. GEOL. DANILO GALLO — Dott. Geol. Danilo Gallo — Ordine dei Geologi della Regione Puglia n° 588

VISTO: IL RESPONSABILE DEL PROCEDIMENTO — Dott. Ing. Giuseppe Danilo MALGERI

INTEGRATORE DELLE PRESTAZIONI SPECIALISTICHE — Ing. Fabrizio BAJETTI

GEOLOGO — Prof. Ing. Geol. Luigi MONTERISI

IL COORDINATORE DELLA SICUREZZA IN FASE DI PROGETTAZIONE — Ing. Gianluca CICIRIELLO

FB77

F - PROGETTO IDRAULICO

FB - RETICOLO IDROGRAFICO

SEZIONI CANALE 10 DX

CODICE PROGETTO				NOME FILE	REVISIONE	SCALA:
PROGETTO	LIV. PROG.	N. PROG.		FB77-T00ID02IDRSZ21_A.dwg		
LO203	E	2301	CODICE ELAB.	T00ID02IDRSZ21	A	1:200

REV.	DESCRIZIONE	DATA	REDATTO	VERIFICATO	APPROVATO
C					
B					
A	EMISSIONE	Ottobre 2023	ING. ELISABETTA ROMANO	ING. GAETANO RANIERI	ING. FABRIZIO BAJETTI