SEZIONE CORRENTI CANALE
SCALA 1:200

PROFILO	CANALE10B SX
SEZIONE	SEZ.-1
PROGRESSIVA	0.00

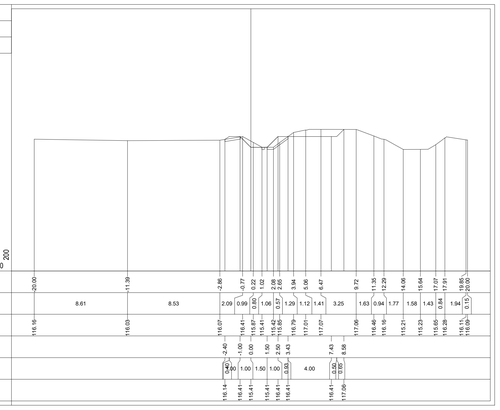

PROFILO	CANALE10B SX
SEZIONE	SEZ.-1bis
PROGRESSIVA	13.62

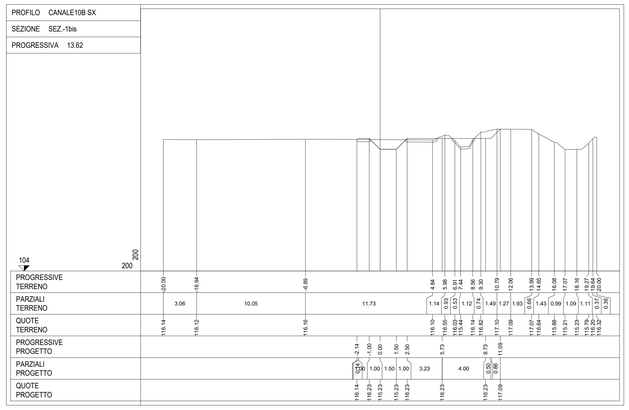

PROFILO	CANALE10B SX
SEZIONE	SEZ.-2
PROGRESSIVA	33.62

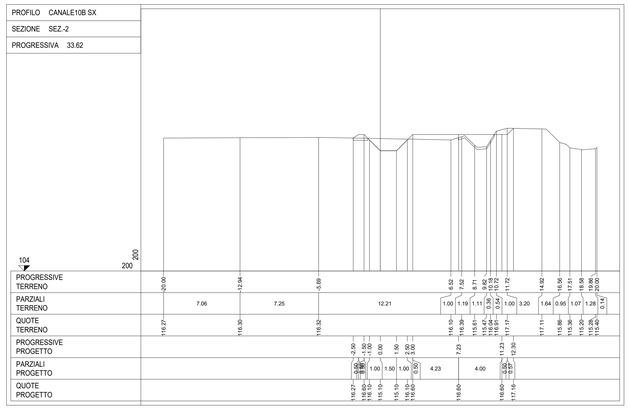

PROFILO	CANALE10B SX
SEZIONE	SEZ.-3
PROGRESSIVA	60.00

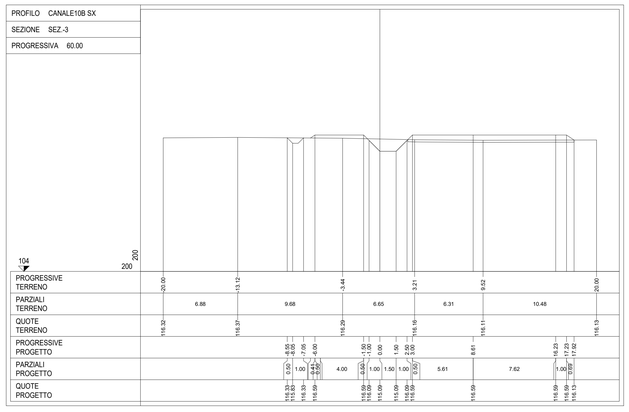

PROFILO	CANALE10B SX
SEZIONE	SEZ.-4
PROGRESSIVA	90.00

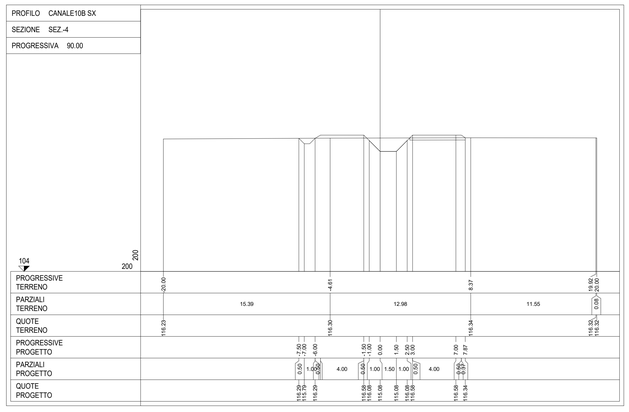

PROFILO	CANALE10B SX
SEZIONE	SEZ.-5
PROGRESSIVA	120.00

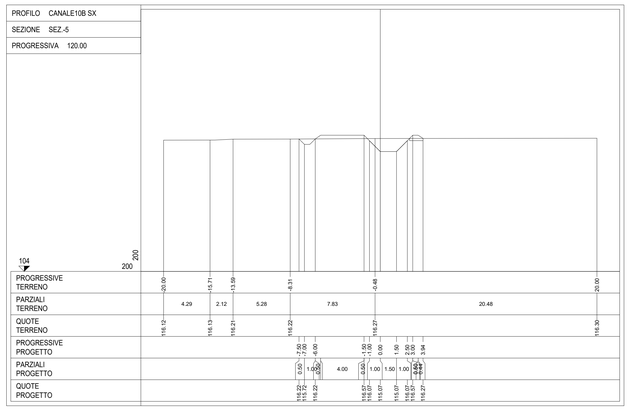

PROFILO	CANALE10B SX
SEZIONE	SEZ.-6
PROGRESSIVA	150.00

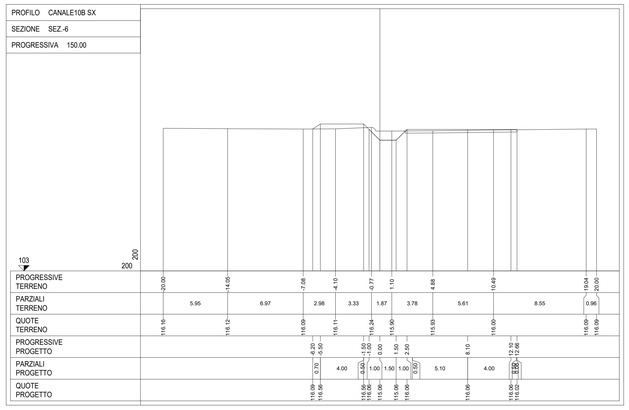

PROFILO	CANALE10B SX
SEZIONE	SEZ.-7
PROGRESSIVA	171.87

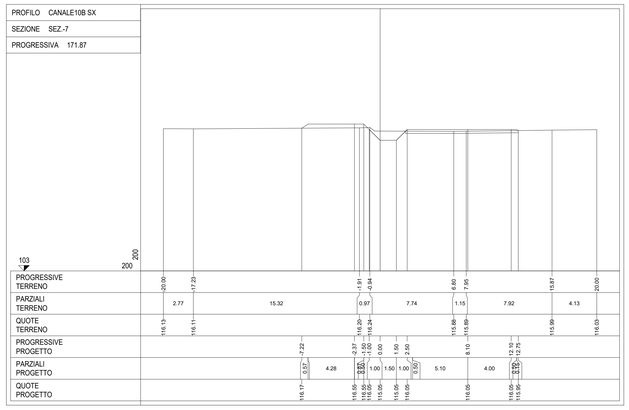

PROFILO	CANALE10B SX
SEZIONE	SEZ.-8
PROGRESSIVA	191.87

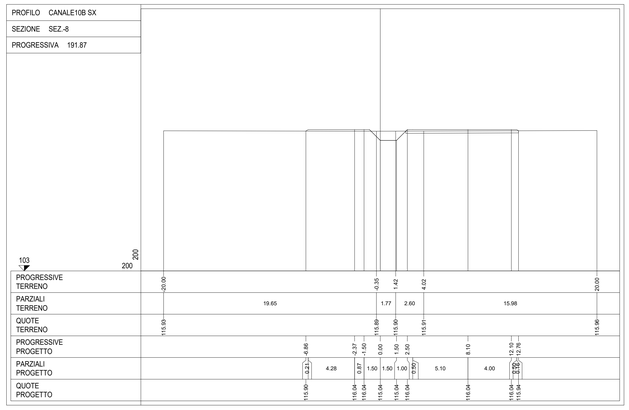

PROFILO	CANALE10B SX
SEZIONE	SEZ.-9
PROGRESSIVA	248.01

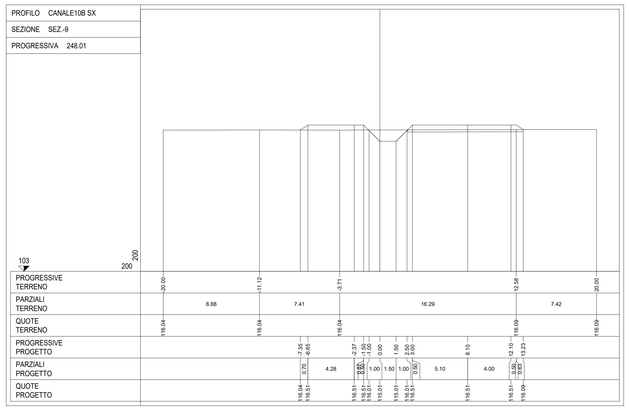

PROFILO	CANALE10B SX
SEZIONE	SEZ.-10
PROGRESSIVA	268.01

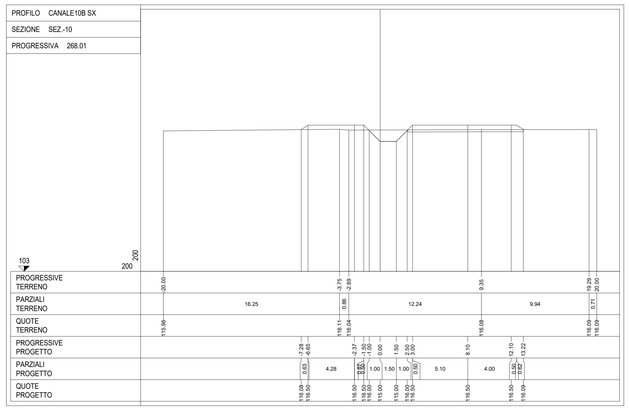

PROFILO	CANALE10B SX
SEZIONE	SEZ.-11
PROGRESSIVA	300.00

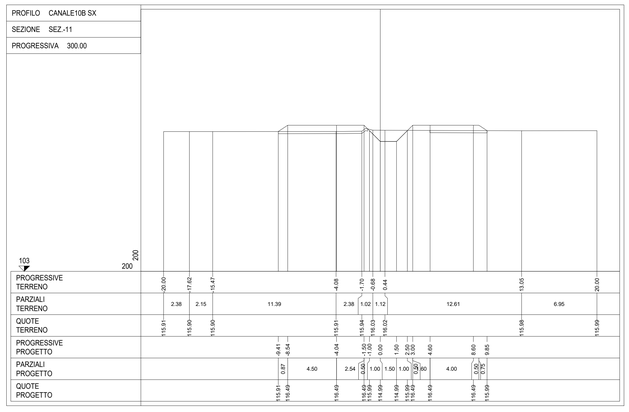

ANAS S.p.A.
Direzione Tecnica

LAVORI DI COLLEGAMENTO TRA LA S.S.11 A MAGENTA E LA TANGENZIALE OVEST DI MILANO

VARIANTE DI ABBIATEGRASSO E ADEGUAMENTO IN SEDE DEL TRATTO ABBIATEGRASSO-VIGEVANO FINO AL PONTE SUL FIUME TICINO

1° STRALCIO DA MAGENTA A VIGEVANO - TRATTA C

PROGETTO ESECUTIVO - COD. MI608

STUDIO CORONA — Ing. Renato Vaira
Ordine degli Ingg. di Milano n° 4972
ING. REMATO Firmato digitalmente da: FABRIZIO BAJETTI Data: 21/12/2023 18:23:36 — Ing. Fabrizio Bajetti
Ing. Valerio Bajetti — Ordine degli Ingg. di Milano n° 19961
ECOPLAN — Arch. Nicoletta Fiabov — Ordine degli Arch. Pian. e paesaggisti di Milano n° 2484
Ing. Gabriele Inzeillo — Ordine degli Ingg. di Palermo n° A 22332
Prof. Ing. Matteo Ranieri — Ordine degli Ingg. di Milano n° 19961
Prof. Ing. Luigi Monterisi — Ordine degli Ingg. di Milano n° 12345
ARKE' — Ing. Gioacchino Anganaro — Ordine degli Ingg. di Milano n° 9855
DOTT. GEOL. DANILO GALLO — Dott. Geol. Danilo Gallo — Ordine dei Geologi della Lombardia n° 1006

VISTO: IL RESPONSABILE DEL PROCEDIMENTO	INTEGRATORE DELLE PRESTAZIONI SPECIALISTICHE	GEOLOGO	IL COORDINATORE DELLA SICUREZZA IN FASE DI PROGETTAZIONE
Dott. Ing. Giuseppe Danilo MALGERI	Ing. Fabrizio BAJETTI	Prof. Ing. Luigi MONTERISI	Ing. Gianluca CICIRELLO

FB79

F - PROGETTO IDRAULICO

FB - RETICOLO IDROGRAFICO

SEZIONI CANALE 10B SX - TAVOLA 1 DI 3

CODICE PROGETTO				NOME FILE	REVISIONE	SCALA:
PROGETTO	LIV. PROG.	N. PROG.		FB79-T00ID02IDRSZ23_A.dwg		
LO203	E	2301	CODICE ELAB.	T00ID02IDRSZ23	A	1:200

REV.	DESCRIZIONE	DATA	REDATTO	VERIFICATO	APPROVATO
C					
B					
A	EMISSIONE	Ottobre 2023	ING. ELISABETTA ROMANO	ING. GAETANO RANIERI	ING. FABRIZIO BAJETTI