SEZIONE CORRENTI CANALE
SCALA 1:200

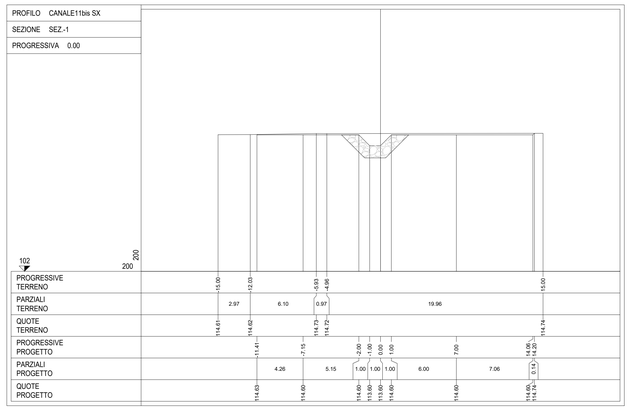

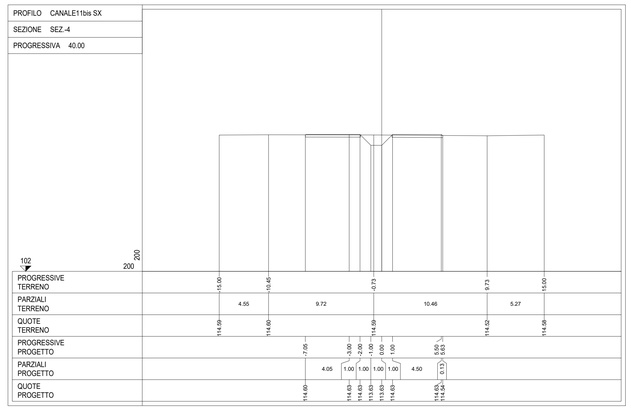

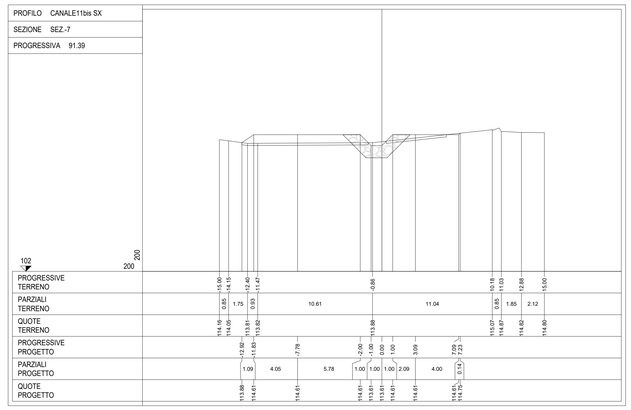

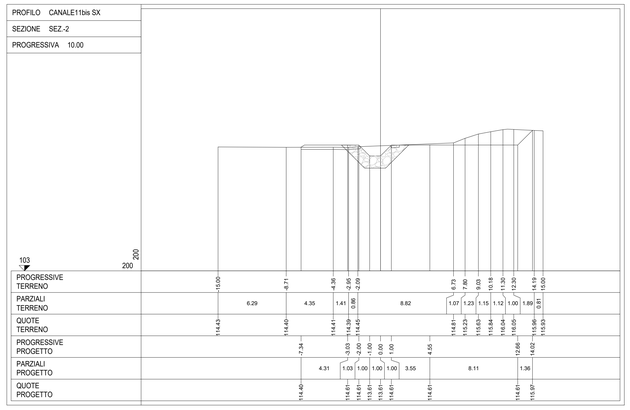

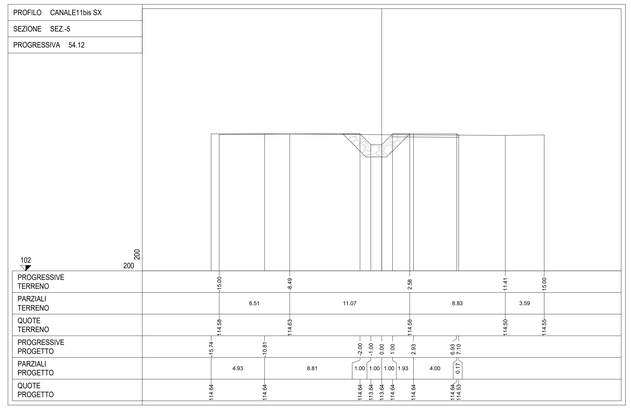

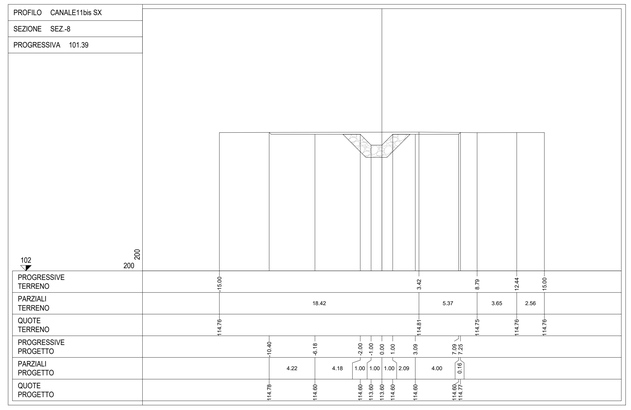

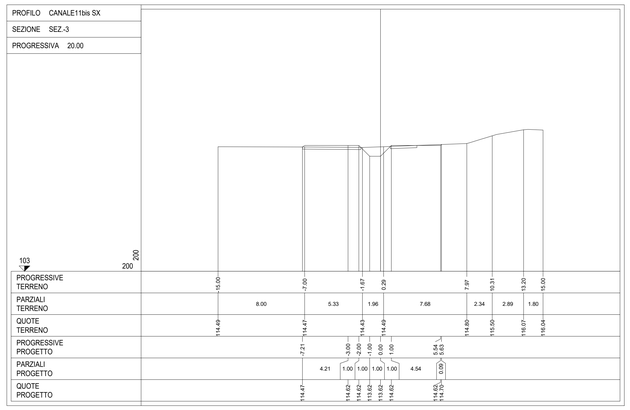

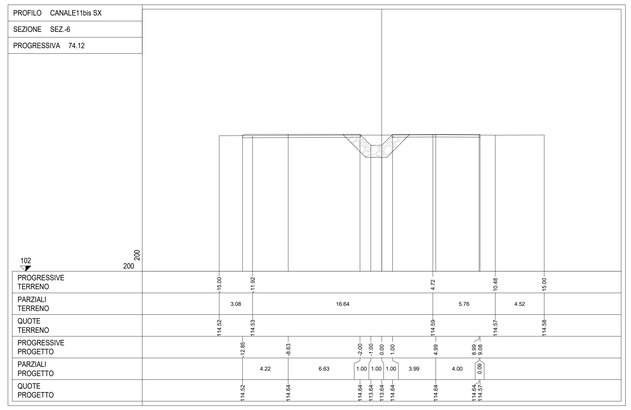

ANAS S.p.A.
Direzione Tecnica

LAVORI DI COLLEGAMENTO TRA LA S.S.11 A MAGENTA E LA TANGENZIALE OVEST DI MILANO

VARIANTE DI ABBIATEGRASSO E ADEGUAMENTO IN SEDE DEL TRATTO ABBIATEGRASSO-VIGEVANO FINO AL PONTE SUL FIUME TICINO

1° STRALCIO DA MAGENTA A VIGEVANO - TRATTA C

PROGETTO ESECUTIVO - COD. MI608

STUDIO CORONA Ing. Renato Vaira Ordine degli Ing. di n° 4870 sez. A	ING. REMATO Firmato Digitalmente da: FABRIZIO BAJETTI Data: 21/12/2023 18:23:36 Ing. Ashraf Del Prete Ordine degli Ing. di n° 12774 sez. A	ECOPLAN Arch. Nicoletta Fratino Ordine degli Arch. di n° 5483	EG Ing. Gabriele Inzecchi Ordine degli Ing. di n° A 22102
	ING. FABRIZIO BAJETTI Ing. Valerio Bajetti Ordine degli Ing. di n° A 28511	CONSORZIO UNING Società Ing.ri GA&M	SETAL srl Prof. Ing. Matteo Ranieri Ordine degli Ing. di n° 12774 sez. A	SETAL srl Prof. Ing. Luigi Monterisi Ordine degli Ing. di n° 12774 sez. A	ARKE' Ing. Gioacchino Angarano Ordine degli Ing. di n° 4870	DOTT. GEOL. DANILO GALLO Dott. Geol. Danilo Gallo Ordine dei Geologi della Regione Lombardia n° 1016
VISTO: IL RESPONSABILE DEL PROCEDIMENTO Dott. Ing. Giuseppe Danilo MALGERI	INTEGRATORE DELLE PRESTAZIONI SPECIALISTICHE Ing. Fabrizio BAJETTI	GEOLOGO Prof. Ing. Dott. Luigi MONTERISI	IL COORDINATORE DELLA SICUREZZA IN FASE DI PROGETTAZIONE Ing. Gianluca CICIRELLO

FB82

F - PROGETTO IDRAULICO

FB - RETICOLO IDROGRAFICO

SEZIONI CANALE 11BIS SX

CODICE PROGETTO				NOME FILE	REVISIONE	SCALA:
PROGETTO	LIV. PROG.	N. PROG.		FB82-T00ID02IDRSZ26_A.dwg		
LO203	E	2301	CODICE ELAB.	T00ID02IDRSZ26	A	1:200

REV.	DESCRIZIONE	DATA	REDATTO	VERIFICATO	APPROVATO
C					
B					
A	EMISSIONE	Ottobre 2023	ING. ELISABETTA ROMANO	ING. GAETANO RANIERI	ING. FABRIZIO BAJETTI