SEZIONE CORRENTI CANALE

SCALA 1:200

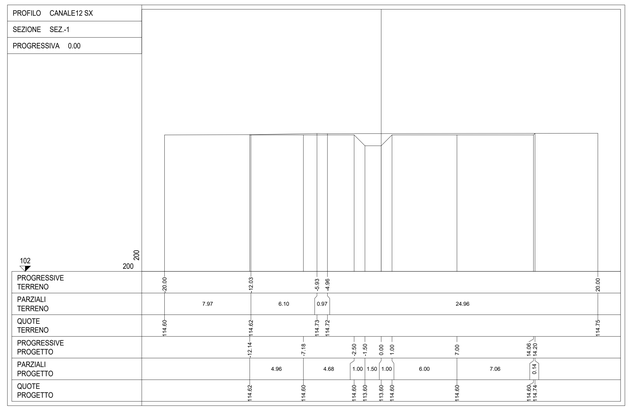

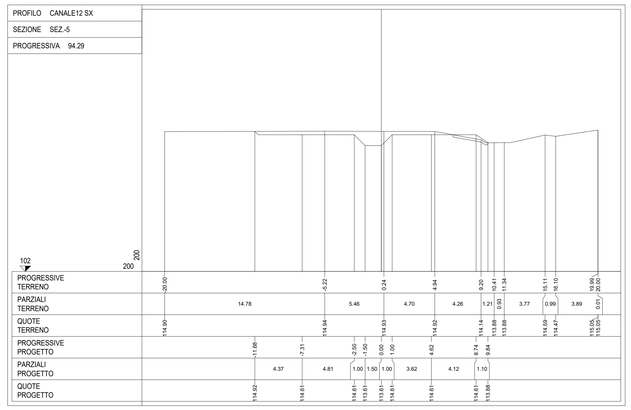

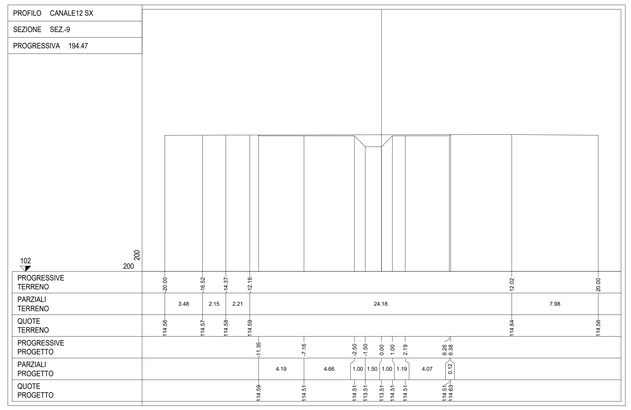

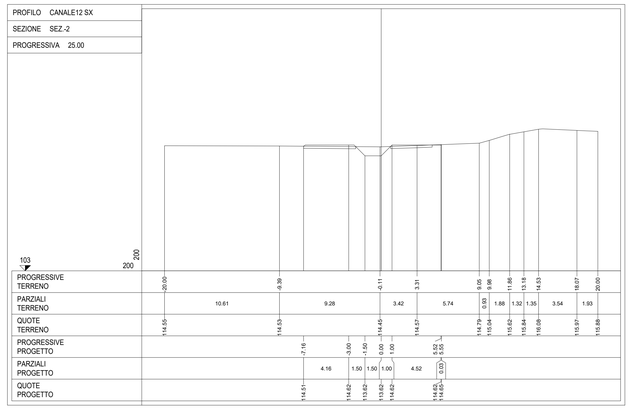

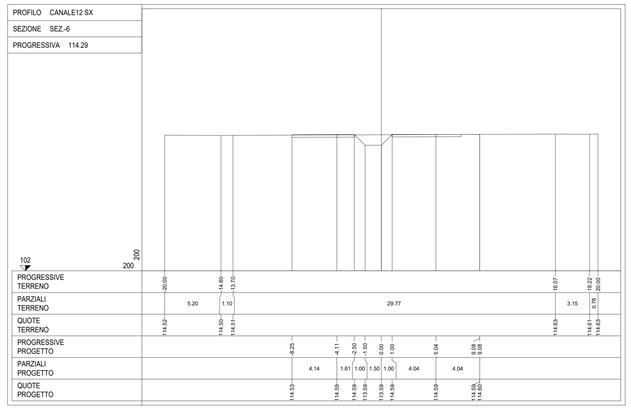

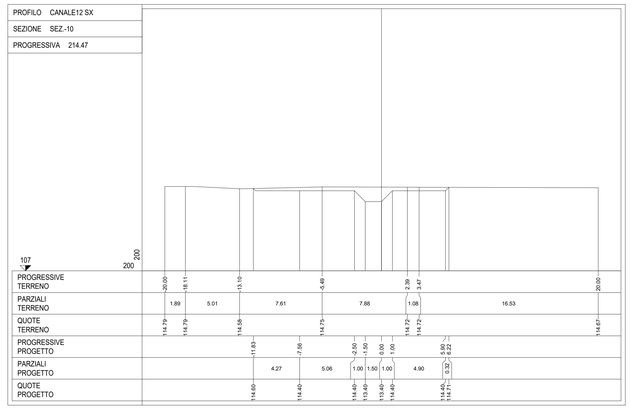

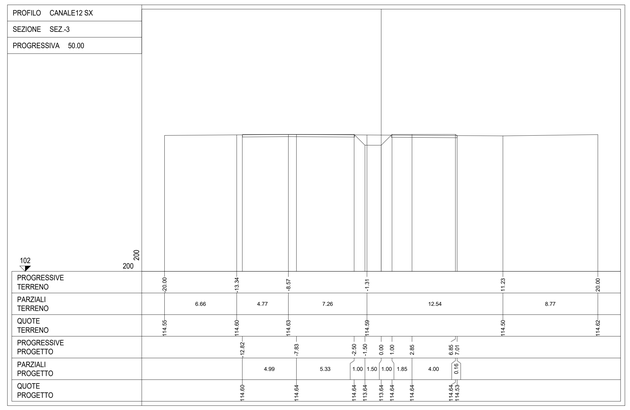

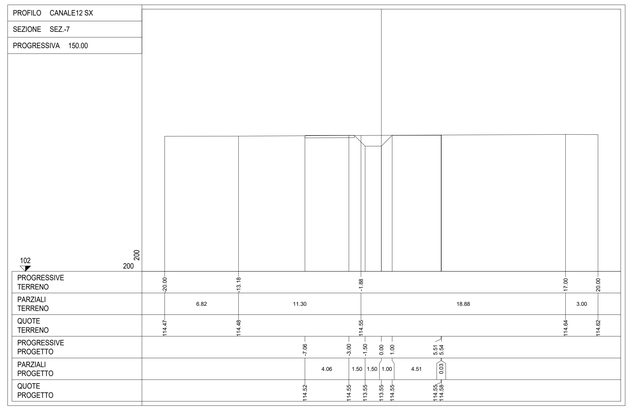

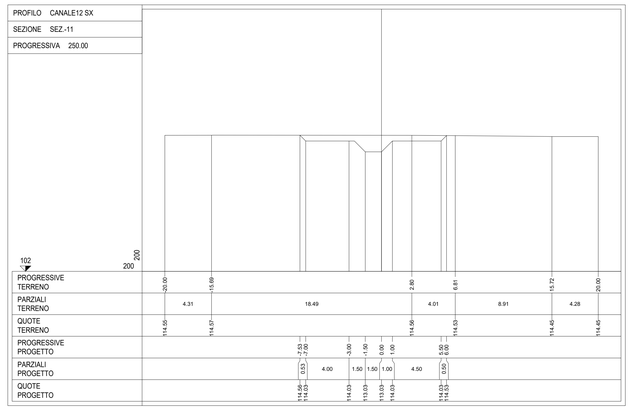

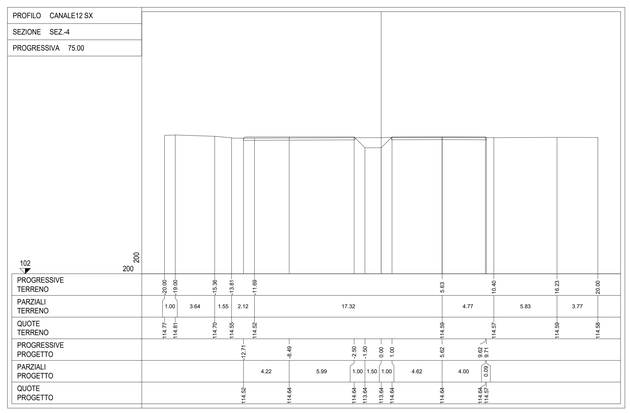

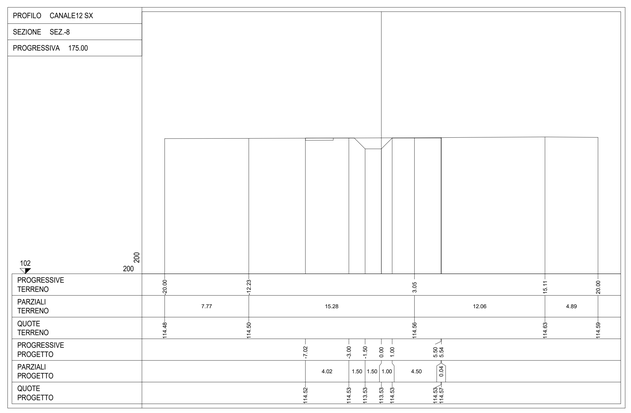

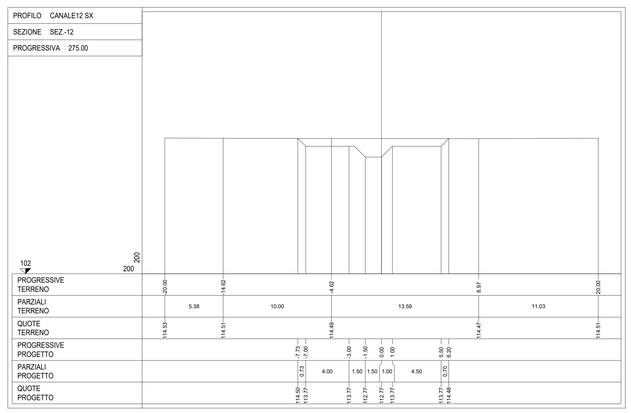

ANAS S.p.A.
Direzione Tecnica

LAVORI DI COLLEGAMENTO TRA LA S.S.11 A MAGENTA E LA TANGENZIALE OVEST DI MILANO

VARIANTE DI ABBIATEGRASSO E ADEGUAMENTO IN SEDE DEL TRATTO ABBIATEGRASSO-VIGEVANO FINO AL PONTE SUL FIUME TICINO

1° STRALCIO DA MAGENTA A VIGEVANO - TRATTA C

PROGETTO ESECUTIVO - COD. MI608

STUDIO CORONA Ing. Renato Vaira Ordine degli Ingg. di Milano n° 4872 sez. A	ING. FABRIZIO BAJETTI Ing. Valerio Bajetti Ordine degli Ingg. di Milano n° A38031	ING. REMATO Firmato digitalmente da: FABRIZIO BAJETTI Data: 21/12/2023 18:23:39 Ing. Ashraf Del Prete Ordine degli Ingg. di Milano n° 5973	ECOPLAN Arch. Nicoletta Fratino Ordine degli Archt. di Milano n° A 24492	EG Ing. Gabriele Incecchi Ordine degli Ingg. di Milano n° A 30109
CONSORZIO UNING Società Ing.ri GA&M	SETAC s.r.l. Servizi di Ingegneria, Supporti Ambientali Specialistici Prof. Ing. Luigi Monterisi	ARKE' ingegneria s.r.l. Ing. Gioacchino Angarano n° 3855	DOTT. GEOL. DANILO GALLO Dott. Geol. Danilo Gallo Ordine dei Geologi della Lombardia n° 1274	
VISTO: IL RESPONSABILE DEL PROCEDIMENTO Dott. Ing. Giuseppe Danilo MALGERI	INTEGRATORE DELLE PRESTAZIONI SPECIALISTICHE Ing. Fabrizio BAJETTI	GEOLOGO Prof. Ing. Luigi MONTERISI	IL COORDINATORE DELLA SICUREZZA IN FASE DI PROGETTAZIONE Ing. Gianluca CICIRELLO	

FB83

F - PROGETTO IDRAULICO

FB - RETICOLO IDROGRAFICO

SEZIONI CANALE 12 SX - TAVOLA 1 DI 2

CODICE PROGETTO			NOME FILE	REVISIONE	SCALA:
PROGETTO	LIV. PROG.	N. PROG.	FB83-T00ID02IDRSZ27_A.dwg		
LO203	E	2301	CODICE ELAB. T00ID02IDRSZ27	A	1:200

REV.	DESCRIZIONE	DATA	REDATTO	VERIFICATO	APPROVATO
C					
B					
A	EMISSIONE	Ottobre 2023	ING. ELISABETTA ROMANO	ING. GAETANO RANIERI	ING. FABRIZIO BAJETTI