SEZIONE CORRENTI CANALE
SCALA 1:200

PROFILO CANALE14A SX
SEZIONE SEZ.-13
PROGRESSIVA 330.00

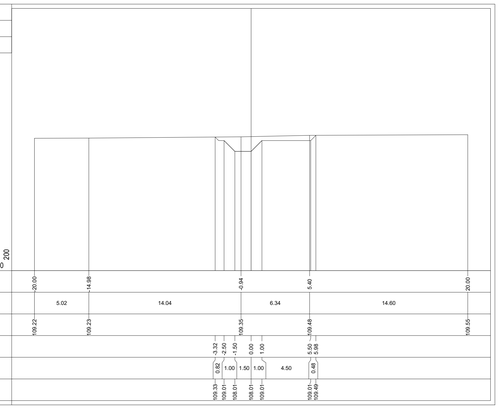

PROFILO CANALE14A SX
SEZIONE SEZ.-14
PROGRESSIVA 360.00

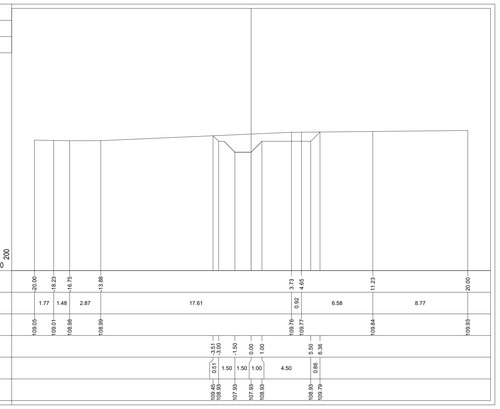

PROFILO CANALE14A SX
SEZIONE SEZ.-15
PROGRESSIVA 380.00

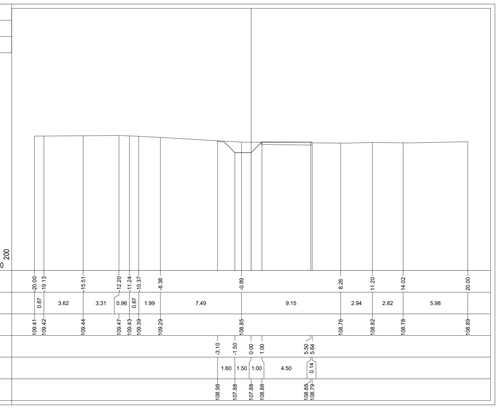

PROFILO CANALE14A SX
SEZIONE SEZ.-16
PROGRESSIVA 401.19

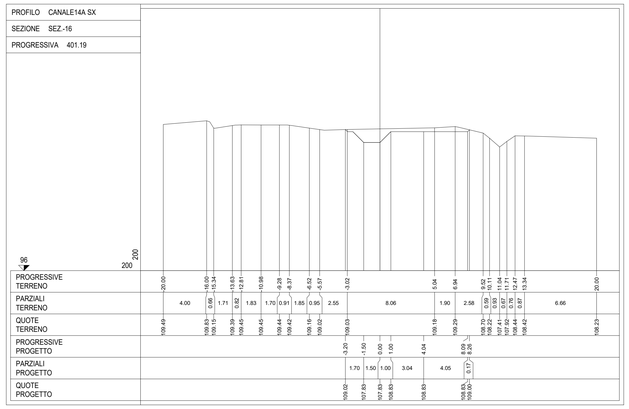

PROFILO CANALE14A SX
SEZIONE SEZ.-17
PROGRESSIVA 411.19

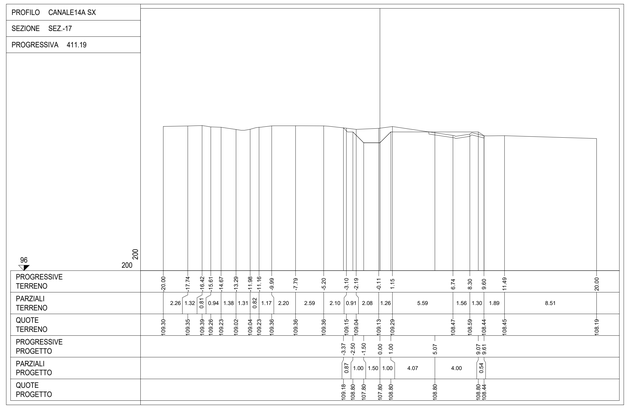

anas ANAS S.p.A.
Direzione Tecnica

LAVORI DI COLLEGAMENTO TRA LA S.S.11 A MAGENTA E LA TANGENZIALE OVEST DI MILANO

VARIANTE DI ABBIATEGRASSO E ADEGUAMENTO IN SEDE DEL TRATTO ABBIATEGRASSO-VIGEVANO FINO AL PONTE SUL FIUME TICINO

1° STRALCIO DA MAGENTA A VIGEVANO - TRATTA C

PROGETTO ESECUTIVO - COD. MI608

STUDIO CORONA — Ing. Renato Viaria, Ordine degli Ingg. di Milano n° 4663 W1

ING. FABRIZIO BAJETTI — Ing. Valerio Bajetti, Ordine degli Ingg. di Roma e provincia n° A-28211

ING. RENATO BAJETTI — Ing. Renato Del Prete, Ordine degli Ingg. di Roma e provincia n° 8001

ECOPLAN — Arch. Nicoletta Fraitini, Ordine degli Ingg. di Torino e provincia n° A-4400

EG Engineering & Graphics S.r.l. — Ing. Gabriele Inorocito, Ordine degli Ingg. di Roma e provincia n° A-31338

CONSORZIO UNING — Società mandataria GA&M. — Prof. Ing. Matteo Ranieri, Ordine degli Ingg. di Bari e provincia n° 1132

SETAC — Service & Engineering Consorzio Architecture Sustainable — Prof. Ing. Luigi Monterisi, Ordine degli Ingg. di Bari e provincia n° A-2774

ARKE' INGEGNERIA S.r.l. — Ing. Gioacchino Angarano, Ordine degli Ingg. di Bari e provincia n° A-2205

DOTT. GEOL. DANILO GALLO — Dott. Geol. Danilo Gallo, Ordine dei Geologi della Puglia n° 146

VISTO: IL RESPONSABILE DEL PROCEDIMENTO — Dott. Ing. Giuseppe Danilo MALGERI

INTEGRATORE DELLE PRESTAZIONI SPECIALISTICHE — Ing. Fabrizio BAJETTI

GEOLOGO — Prof. Ing. Dott. Luigi MONTERISI

IL COORDINATORE DELLA SICUREZZA IN FASE DI PROGETTAZIONE — Ing. Gianluca CICIRIELLO

FB87

F - PROGETTO IDRAULICO
FB - RETICOLO IDROGRAFICO
SEZIONI CANALE 14A SX - TAVOLA 2 DI 2

CODICE PROGETTO			NOME FILE	REVISIONE	SCALA:
PROGETTO	LIV. PROG.	N. PROG.	FB87-T00ID02IDRSZ31_A.dwg		
LO203	E	2301	CODICE ELAB. T00ID02IDRSZ31	A	1:200

REV.	DESCRIZIONE	DATA	REDATTO	VERIFICATO	APPROVATO
C					
B					
A	EMISSIONE	Ottobre 2023	ING. ELISABETTA ROMANO	ING. GAETANO RANIERI	ING. FABRIZIO BAJETTI