SEZIONE CORRENTI CANALE

SCALA 1:200

PROFILO CANALE14B SX	
SEZIONE SEZ.-25	
PROGRESSIVA 660.00	
PROGRESSIVE TERRENO	0.00 · 18.30 · 33.13 · 40.60 · 48.65 · 68.00
PARZIALI TERRENO	1.70 · 15.17 · 2.53 · 9.25 · 11.35
QUOTE TERRENO	106.09 · 106.07 · 105.47 · 105.42 · 105.25 · 105.06
PROGRESSIVE PROGETTO	-10.78 · -6.99 · -2.99 · -1.50 · 0.00 · 1.00 · 5.52 · 8.79
PARZIALI PROGETTO	3.79 · 4.00 · 1.49 · 1.50 · 1.00 · 4.52 · 3.27
QUOTE PROGETTO	105.77 · 101.98 · 101.98 · 100.98 · 100.98 · 101.98 · 101.98 · 105.25

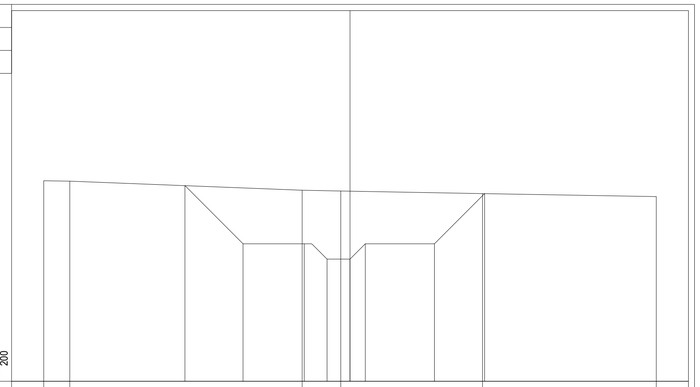

PROFILO CANALE14B SX	
SEZIONE SEZ.-27	
PROGRESSIVA 720.00	
PROGRESSIVE TERRENO	0.00 · 18.25 · 31.24 · 32.07 · 32.53 · 33.84 · 41.39 · 61.84
PARZIALI TERRENO	1.75 · 17.01 · 0.83 · 0.87 · 0.85 · 7.24 · 8.55 · 11.45
QUOTE TERRENO	103.74 · 103.88 · 103.47 · 103.46 · 103.40 · 103.39 · 103.26 · 102.86
PROGRESSIVE PROGETTO	-10.62 · -7.45 · -3.44 · -2.50 · -1.50 · 0.00 · 1.00 · 6.74 · 10.95 · 13.66
PARZIALI PROGETTO	3.17 · 4.01 · 0.94 · 1.00 · 1.50 · 1.00 · 5.74 · 4.21 · 2.71
QUOTE PROGETTO	103.59 · 100.41 · 100.41 · 100.41 · 99.41 · 99.41 · 100.41 · 100.41 · 100.41 · 103.13

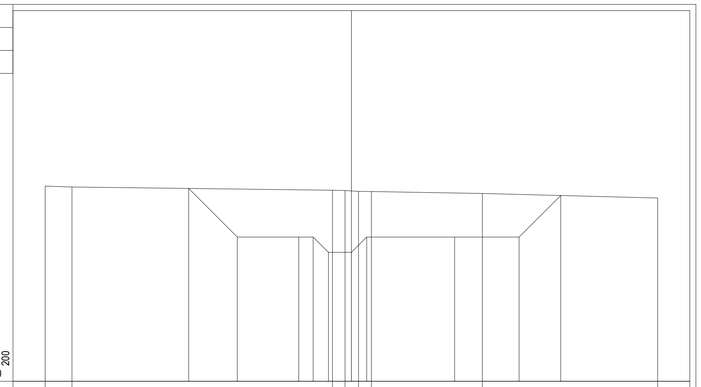

PROFILO CANALE14B SX	
SEZIONE SEZ.-26	
PROGRESSIVA 690.00	
PROGRESSIVE TERRENO	0.00 · 45.85 · 48.68 · 52.52 · 72.00
PARZIALI TERRENO	14.05 · 1.27 · 2.16 · 22.52
QUOTE TERRENO	104.69 · 104.13 · 104.13 · 104.11 · 103.87
PROGRESSIVE PROGETTO	-10.10 · -7.00 · -3.00 · -1.50 · 0.00 · 1.00 · 5.57 · 8.37
PARZIALI PROGETTO	3.10 · 4.00 · 1.50 · 1.50 · 1.00 · 4.57 · 2.80
QUOTE PROGETTO	104.30 · 101.19 · 101.19 · 100.19 · 100.19 · 101.20 · 101.19 · 103.99

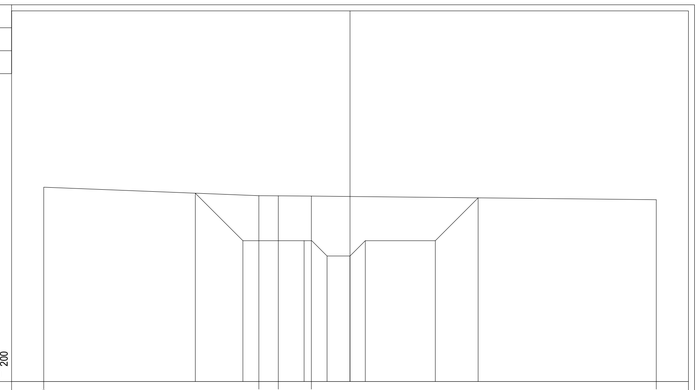

PROFILO CANALE14B SX	
SEZIONE SEZ.-28	
PROGRESSIVA 735.84	
PROGRESSIVE TERRENO	0.00 · 18.08 · 33.82 · 48.25 · 72.31 · 92.00
PARZIALI TERRENO	1.92 · 4.26 · 7.57 · 18.56 · 7.69
QUOTE TERRENO	102.74 · 102.72 · 102.72 · 102.73 · 102.64 · 102.65
PROGRESSIVE PROGETTO	-14.06 · -11.33 · -7.06 · -2.50 · -1.50 · 0.00 · 1.00 · 7.26 · 11.26 · 13.91
PARZIALI PROGETTO	2.73 · 4.27 · 4.56 · 1.00 · 1.50 · 1.00 · 6.26 · 4.00 · 2.65
QUOTE PROGETTO	102.72 · 100.00 · 100.00 · 100.00 · 99.00 · 99.00 · 100.00 · 100.00 · 100.00 · 102.64

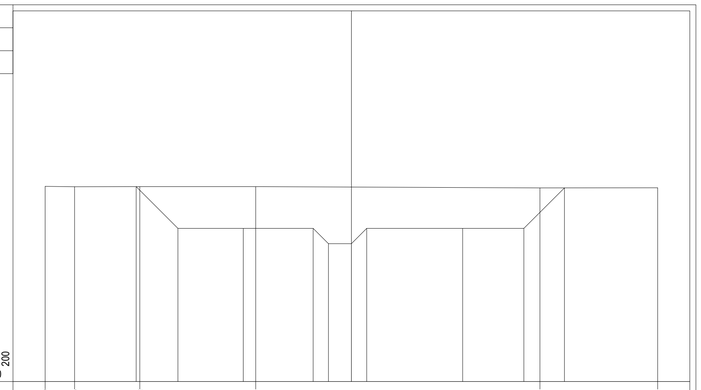

anas — ANAS S.p.A. — Direzione Tecnica

LAVORI DI COLLEGAMENTO TRA LA S.S.11 A MAGENTA E LA TANGENZIALE OVEST DI MILANO

VARIANTE DI ABBIATEGRASSO E ADEGUAMENTO IN SEDE DEL TRATTO ABBIATEGRASSO-VIGEVANO FINO AL PONTE SUL FIUME TICINO

1° STRALCIO DA MAGENTA A VIGEVANO - TRATTA C

PROGETTO ESECUTIVO - COD. MI608

STUDIO CORONA — Ing. Renato Vaira (Ordine degli Ingg. di Torino e Provincia n° 4663 W)

Ing. Valerio Bajetti — Ordine degli Ingg. di Roma e provincia n° A-28211

ING. RENATO BAJETTI — Firmato digitalmente da: FABRIZIO BAJETTI Data: 21/12/2023 18:35:52 — Ing. Renato Del Prete — Ordine degli Ingg. di Bari e provincia n° 9373

ECOPLAN — Arch. Nicoletta Frattini — Ordine degli Arch. di Torino e provincia n° A-8433

EEG Engineering & Graphics S.r.l. — Ing. Gabriele Incecchi — Ordine degli Ingg. di Roma e provincia n° A-12162

CONSORZIO UNING — Società designata GA&M — Prof. Ing. Matteo Ranieri — Ordine degli Ingg. di Bari e provincia n° 1137

SETAC Srl — Servizi & Engineering, Trasporti Ambiente Costruzioni — Prof. Ing. Luigi Monterisi — Ordine degli Ingg. di Bari e provincia n° 1371

ARKE' INGEGNERIA S.r.l. — Ing. Gioacchino Angarano — Ordine degli Ingg. di Bari e provincia n° 3970

DOTT. GEOL. DANILO GALLO — Dott. Geol. Danilo Gallo — Ordine dei Geologi della Regione Puglia n° 588

VISTO: IL RESPONSABILE DEL PROCEDIMENTO — Dott. Ing. Giuseppe Danilo MALGERI

INTEGRATORE DELLE PRESTAZIONI SPECIALISTICHE — Ing. Fabrizio BAJETTI

GEOLOGO — Prof. Ing. Geol. Luigi MONTERISI

IL COORDINATORE DELLA SICUREZZA IN FASE DI PROGETTAZIONE — Ing. Gianluca CICIRIELLO

FB90

F - PROGETTO IDRAULICO

FB - RETICOLO IDROGRAFICO

SEZIONI CANALE 14B SX - TAVOLA 3 DI 3

CODICE PROGETTO			NOME FILE	REVISIONE	SCALA:
PROGETTO	LIV. PROG.	N. PROG.	FB90-T00ID02IDRSZ34_A.dwg		
LO203	E	2301	CODICE ELAB. T00ID02IDRSZ34	A	1:200

REV.	DESCRIZIONE	DATA	REDATTO	VERIFICATO	APPROVATO
C					
B					
A	EMISSIONE	Ottobre 2023	ING. ELISABETTA ROMANO	ING. GAETANO RANIERI	ING. FABRIZIO BAJETTI