SEZIONE CORRENTI CANALE

SCALA 1:200

PROFILO CANALE15 DX
SEZIONE SEZ.-1
PROGRESSIVA 0.00

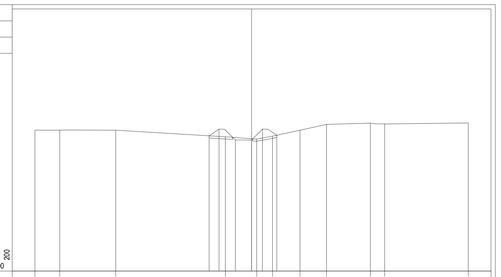

PROGRESSIVE TERRENO	20.00	17.71	12.54		2.42	0.48	1.93	4.47	6.92	10.97	12.29	20.00
PARZIALI TERRENO		2.29	5.17	10.12		2.90	1.45	2.54	2.45	4.05	1.32	7.71
QUOTE TERRENO	99.01	99.01	99.01		98.40	98.18	98.46	99.01	99.54	99.66	99.58	99.87
PROGRESSIVE PROGETTO					-3.91 -3.65	-1.50 0.00	0.00 1.00	1.00 2.33				
PARZIALI PROGETTO					0.91	1.50	1.50	1.00	1.33			
QUOTE PROGETTO					98.49 99.10	98.10 99.10	98.10 99.10	98.54				

PROFILO CANALE15 DX
SEZIONE SEZ.-2
PROGRESSIVA 20.00

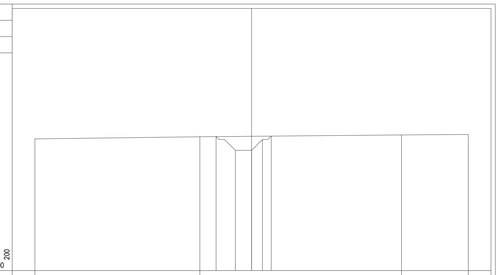

PROGRESSIVE TERRENO	20.00			4.77						13.84		20.00
PARZIALI TERRENO		15.23			18.61					6.16		
QUOTE TERRENO	99.16			99.35						99.02		99.56
PROGRESSIVE PROGETTO				-3.27	-1.50	0.00	0.00	1.00	1.82			
PARZIALI PROGETTO				1.77	1.50	1.00		0.82				
QUOTE PROGETTO				99.27	98.10	98.10	98.10	99.11				

PROFILO CANALE15 DX
SEZIONE SEZ.-3
PROGRESSIVA 40.00

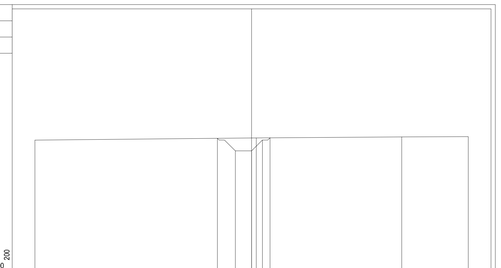

PROGRESSIVE TERRENO	20.00					0.43				13.87		20.00
PARZIALI TERRENO		20.43				13.44				6.13		
QUOTE TERRENO	99.08					99.28				99.38		99.40
PROGRESSIVE PROGETTO					-3.16	-1.50	0.00	0.00	1.00			
PARZIALI PROGETTO					1.66	1.50	1.00		0.70			
QUOTE PROGETTO					99.25	98.09	98.09	98.09	99.29			

PROFILO CANALE15 DX
SEZIONE SEZ.-4
PROGRESSIVA 60.00

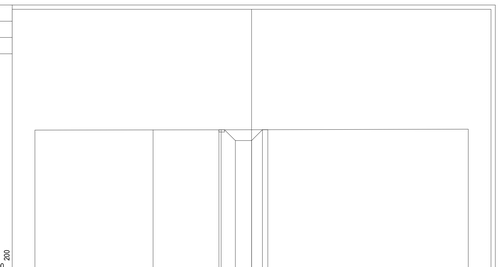

PROGRESSIVE TERRENO	20.00		0.09		2.81							20.00
PARZIALI TERRENO		10.91		6.28		22.81						
QUOTE TERRENO	99.05		99.07		99.08							99.14
PROGRESSIVE PROGETTO					-3.01	-1.50	0.00	0.00	1.00			
PARZIALI PROGETTO					1.51	1.50	1.00		0.50			
QUOTE PROGETTO					99.08	98.09	98.09	98.09	99.09			

PROFILO CANALE15 DX
SEZIONE SEZ.-5
PROGRESSIVA 80.00

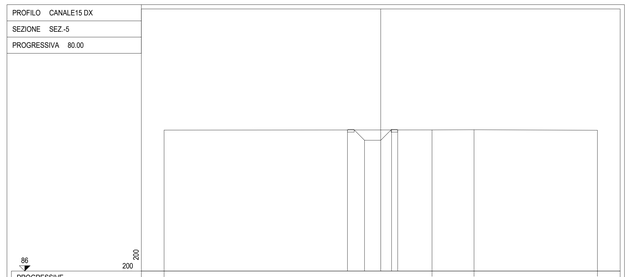

PROGRESSIVE TERRENO	20.00						4.73		8.61			20.00
PARZIALI TERRENO		24.73					3.88		11.39			
QUOTE TERRENO	99.01						99.04		99.05			99.00
PROGRESSIVE PROGETTO						-3.08	-1.50	0.00	1.00	1.57		
PARZIALI PROGETTO						1.58	1.50	1.00				
QUOTE PROGETTO						99.03	98.05	98.05	99.05	99.03		

PROFILO CANALE15 DX
SEZIONE SEZ.-6
PROGRESSIVA 100.00

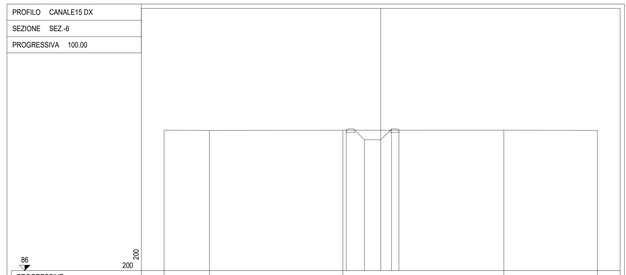

PROGRESSIVE TERRENO	20.00	15.82			3.80				11.37			20.00
PARZIALI TERRENO		4.18		12.32			14.87		8.63			
QUOTE TERRENO	98.96	98.94			98.95				98.96			98.93
PROGRESSIVE PROGETTO					-3.19	-1.50	0.00	1.00	1.68			
PARZIALI PROGETTO					1.69	1.50	1.00		0.68			
QUOTE PROGETTO					98.95	98.06	98.06	98.06	98.96			

PROFILO CANALE15 DX
SEZIONE SEZ.-7
PROGRESSIVA 120.00

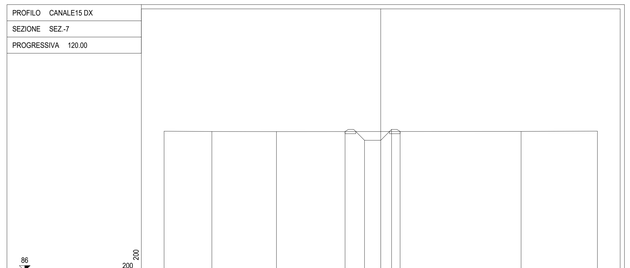

PROGRESSIVE TERRENO	20.00		15.99		9.62				12.95			20.00
PARZIALI TERRENO		4.41		5.97			22.57		7.05			
QUOTE TERRENO	98.90		98.88		98.87				98.89			98.91
PROGRESSIVE PROGETTO						-3.29	-1.50	0.00	1.00	1.79		
PARZIALI PROGETTO						1.79	1.50	1.00		0.79		
QUOTE PROGETTO						98.87	98.07	98.07	98.07	98.88		

PROFILO CANALE15 DX
SEZIONE SEZ.-8
PROGRESSIVA 140.00

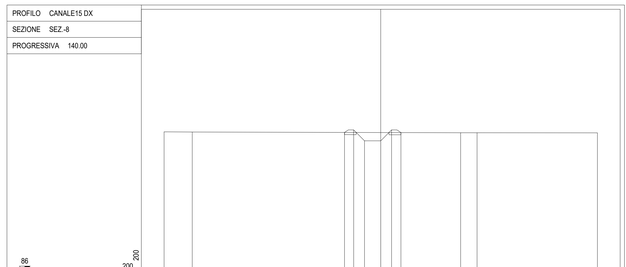

PROGRESSIVE TERRENO	20.00	17.40						7.38	8.89			20.00
PARZIALI TERRENO		2.60		24.78				1.51	11.11			
QUOTE TERRENO	98.89	98.87						98.81	98.81			98.80
PROGRESSIVE PROGETTO						-3.34	-1.50	0.00	1.00	1.66		
PARZIALI PROGETTO						1.84	1.50	1.00	1.00	0.66		
QUOTE PROGETTO						98.84	98.00	98.07	99.07	98.82		

PROFILO CANALE15 DX
SEZIONE SEZ.-9
PROGRESSIVA 160.00

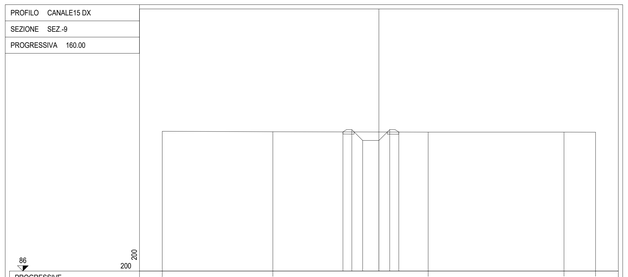

PROGRESSIVE TERRENO	20.00		0.79				4.55				17.09	20.00
PARZIALI TERRENO		10.21		14.34				12.54			2.91	
QUOTE TERRENO	98.91		98.86				98.83				98.83	98.82
PROGRESSIVE PROGETTO					-2.82	-2.00	-1.50	0.00	1.00	1.65		
PARZIALI PROGETTO					1.00	1.50	1.00		0.65			
QUOTE PROGETTO					98.86	99.06	98.06	98.06	99.06	98.84		

PROFILO CANALE15 DX
SEZIONE SEZ.-10
PROGRESSIVA 180.00

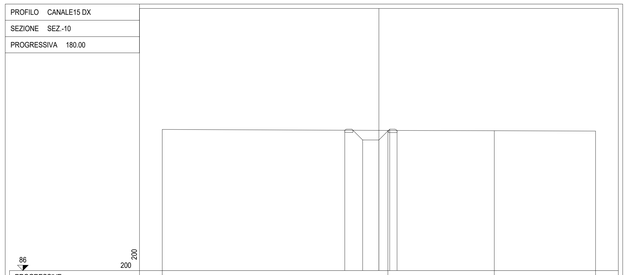

PROGRESSIVE TERRENO	20.00				5.83				10.65			20.00
PARZIALI TERRENO		20.83				9.82			9.35			
QUOTE TERRENO	99.03				98.94				98.91			98.88
PROGRESSIVE PROGETTO					-3.13	-1.50	0.00	1.00	1.68			
PARZIALI PROGETTO					1.65	1.50	1.00		0.68			
QUOTE PROGETTO					98.96	98.06	98.06	98.06	98.96			

PROFILO CANALE15 DX
SEZIONE SEZ.-11
PROGRESSIVA 195.75

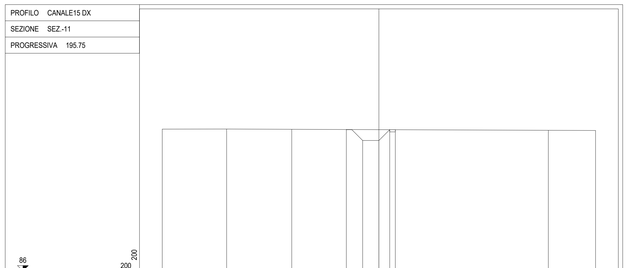

PROGRESSIVE TERRENO	20.00		14.06		8.05					15.63		20.00
PARZIALI TERRENO		5.94		6.01			23.68			4.37		
QUOTE TERRENO	99.10		99.11		99.08					98.99		98.97
PROGRESSIVE PROGETTO						-3.01	-1.50	0.00	1.00			
PARZIALI PROGETTO						1.51	1.50	1.00	0.50			
QUOTE PROGETTO						99.06	98.05	98.05	99.05			

PROFILO CANALE15 DX
SEZIONE SEZ.-12
PROGRESSIVA 205.75

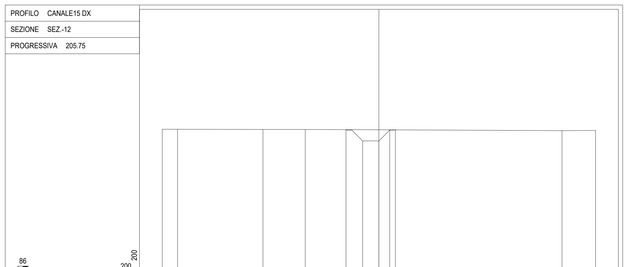

PROGRESSIVE TERRENO	20.00	18.59			10.71		6.60				16.90	20.00
PARZIALI TERRENO		1.41		7.88		3.91			23.70		3.10	
QUOTE TERRENO	99.13	99.13			99.11		99.11				99.00	99.02
PROGRESSIVE PROGETTO								-3.04	-1.50	0.00	1.00	1.62
PARZIALI PROGETTO								1.54	1.50	1.00	0.50	
QUOTE PROGETTO								99.09	98.05	98.05	99.05	

STUDIO CORONA
Ing. Renato Viana
Ordine degli Ingg. di Roma e provincia n° 8903 A

4G. FABRIZIO BAJETTI
Ing. Valerio Bajetti
Ordine degli Ingg. di Roma e provincia n° 24.201

ING. RENATO
Firmato digitalmente da: FABRIZIO BAJETTI
Data: 21/12/2023 18:35:52
Ing. Renato Del Prete
Ordine degli Ingg. di Bari e provincia n° 4833

ECOPLAN
Arch. Nicoletta Fattini
Ordine degli Archt. P.P.C. di Roma e provincia n° 6.200

EGG
EGG Engineering & Graphics S.r.l.
Ing. Gabriele Inoncito
Ordine degli Ingg. di Roma e provincia n° 24.539

CONSORZIO UNING
Società mandataria GA&M.
Prof. Ing. Matteo Ranieri
Ordine degli Ingg. di Bari e provincia n° 7.127

SETAC srl
Service & Engineering Competenti Ambientali Sostenibili
Prof. Ing. Luigi Monterisi
Ordine degli Ingg. di Bari e provincia n° 4.414

ARKE' ingegneria s.r.l.
Ing. Gioacchino Arigliano
Ordine degli Ingg. di Bari e provincia n° 8.615

DOTT. GEOL. DANILO GALLO
Dott. Geol. Danilo Gallo
Ordine del Geologi della Basilicata n° 248

VISTO: IL RESPONSABILE DEL PROCEDIMENTO
Dott. Ing. Giuseppe Danilo MALGERI

INTEGRATORE DELLE PRESTAZIONI SPECIALISTICHE
Ing. Fabrizio BAJETTI

GEOLOGO
Prof. Ing. Luigi MONTERISI

IL COORDINATORE DELLA SICUREZZA IN FASE DI PROGETTAZIONE
Ing. Gianluca CICINELLO

ANAS S.p.A.
Direzione Tecnica

LAVORI DI COLLEGAMENTO TRA LA S.S.11 A MAGENTA E LA TANGENZIALE OVEST DI MILANO

VARIANTE DI ABBIATEGRASSO E ADEGUAMENTO IN SEDE DEL TRATTO ABBIATEGRASSO-VIGEVANO FINO AL PONTE SUL FIUME TICINO

1° STRALCIO DA MAGENTA A VIGEVANO - TRATTA C

PROGETTO ESECUTIVO - COD. MI608

FB91

F - PROGETTO IDRAULICO

FB - RETICOLO IDROGRAFICO

SEZIONI CANALE 15 DX

CODICE PROGETTO			NOME FILE	REVISIONE	SCALA:
PROGETTO	LIV. PROG.	N. PROG.	FB91-T00ID02IDRSZ35_A.dwg		
LO203	E	2301	CODICE ELAB. T00IID02IDRSZ35	A	1:200

REV.	DESCRIZIONE	DATA	REDATTO	VERIFICATO	APPROVATO
C					
B					
A	EMISSIONE	Ottobre 2023	ING. ELISABETTA ROMANO	ING. GAETANO RANIERI	ING. FABRIZIO BAJETTI