SEZIONE CORRENTI CANALE

SCALA 1:200

PROFILO CANALE19 SX

SEZIONE SEZ.-1

PROGRESSIVA 0.00

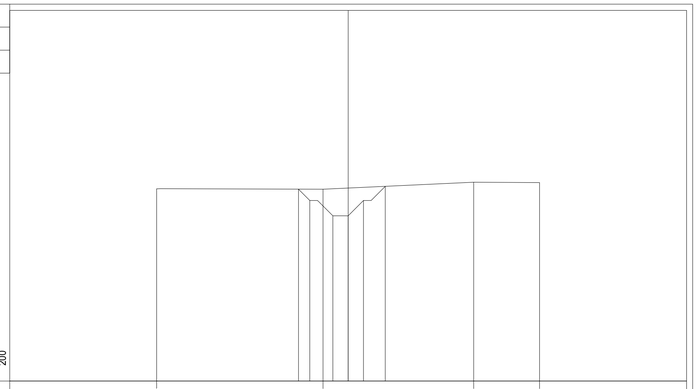

| | | |