



**SEZIONI TIPO NUOVE INALVEAZIONI CANALI  
CON RIVESTIMENTO DI SCOGLIERA DI PIETrame**

SCALA 1:100

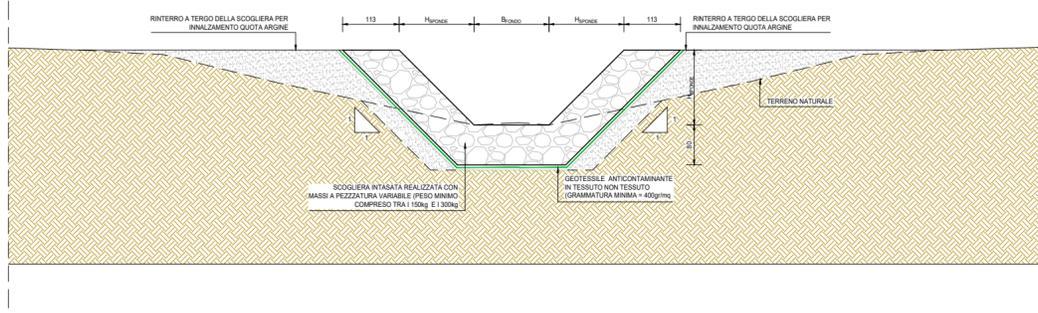


**SEZIONI TIPO NUOVE INALVEAZIONI CANALI IN SCAVO**

SCALA 1:100

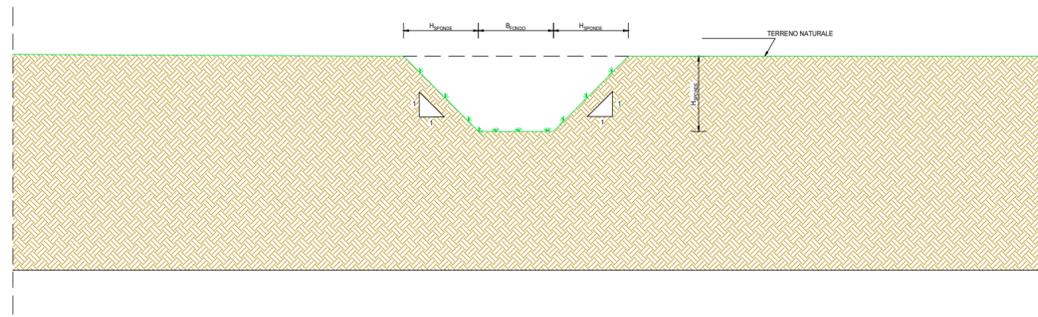

**SEZIONI TIPO NUOVE INALVEAZIONI CANALI IN RILEVATO**

SCALA 1:100

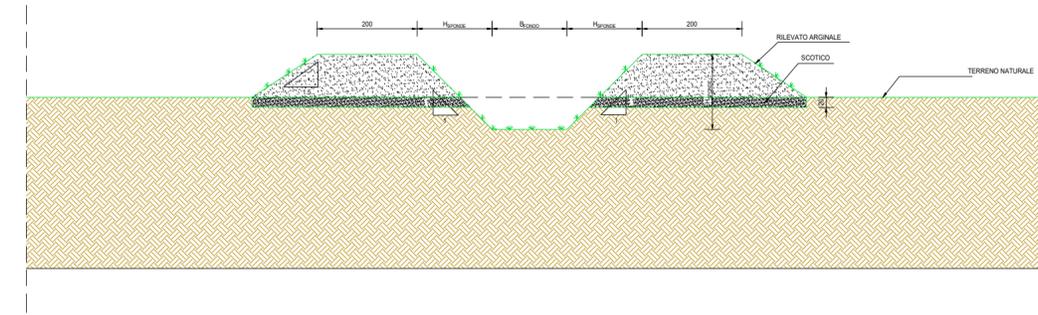

**LAVORI DI COLLEGAMENTO TRA LA S.S.11 A MAGENTA E LA  
TANGENZIALE OVEST DI MILANO  
VARIANTE DI ABBIEATEGRASSO E ADEGUAMENTO IN SEDE DEL TRATTO  
ABBIEATEGRASSO-VIGEVANO FINO AL PONTE SUL FIUME TICINO**

**1° STRALCIO DA MAGENTA A VIGEVANO - TRATTA C**

**PROGETTO ESECUTIVO - COD. MI608**

 Ing. Renato Vaira Ordine degli Ingg. di Torino e Provincia n° 4663 W	 Ing. Valerio Bajetti Ordine degli Ingg. di Roma e provincia n° A-93211	ING. RENATO DEL PRETE Ing. Renato Del Prete Ordine degli Ingg. di Bari e provincia n° 5073	 Arch. Nicoletta Frattini Ordine degli Arch. di Torino e provincia n° A-9433	 Ing. Gabriele Incecchi Ordine degli Ingg. di Roma e provincia n° A-13120
	 Società designata: GA&M Prof. Ing. Matteo Ranieri Ordine degli Ingg. di Bari e provincia n° 1137	 SETAC Srl Servizi & Engineering Trasporti Ambiente Costruzioni Prof. Ing. Luigi Monterisi Ordine degli Ingg. di Bari e provincia n° 1771	 Ing. Giacchino Angarano Ordine degli Ingg. di Bari e provincia n° 5970	DOTT. GEOL. DANILO GALLO Dott. Geol. Danilo Gallo Ordine dei Geologi della Regione Puglia n° 588

VISTO: IL RESPONSABILE DEL PROCEDIMENTO  Dott. Ing. Giuseppe Danilo MALGERI		INTEGRATORE DELLE PRESTAZIONI SPECIALISTICHE  Ing. Fabrizio BAJETTI		GEOLOGO  Prof. Ing. Geol. Luigi MONTERISI		IL COORDINATORE DELLA SICUREZZA IN FASE DI PROGETTAZIONE  Ing. Gianluca CICIRIELLO	
<b>FB160</b>				<b>F - PROGETTO IDRAULICO FB - RETICOLO IDROGRAFICO SEZIONI TIPO NUOVE INALVEAZIONI CANALI</b>			
CODICE PROGETTO PROGETTO LIV. PROG. N. PROG. LO203 E 2301		NOME FILE FB160-T00ID02IDRST01_A.dwg		REVISIONE A		SCALA: 1:50	
CODICE ELAB. T00ID02IDRST01							
C							
B							
A	EMISSIONE		Ottobre 2023	ING. ELISABETTA ROMANO	ING. GAETANO RANIERI	ING. FABRIZIO BAJETTI	
REV.	DESCRIZIONE		DATA	REDATTO	VERIFICATO	APPROVATO	