




**PARTICOLARE IMPERMEABILIZZAZIONE**  
SCALA 1:10

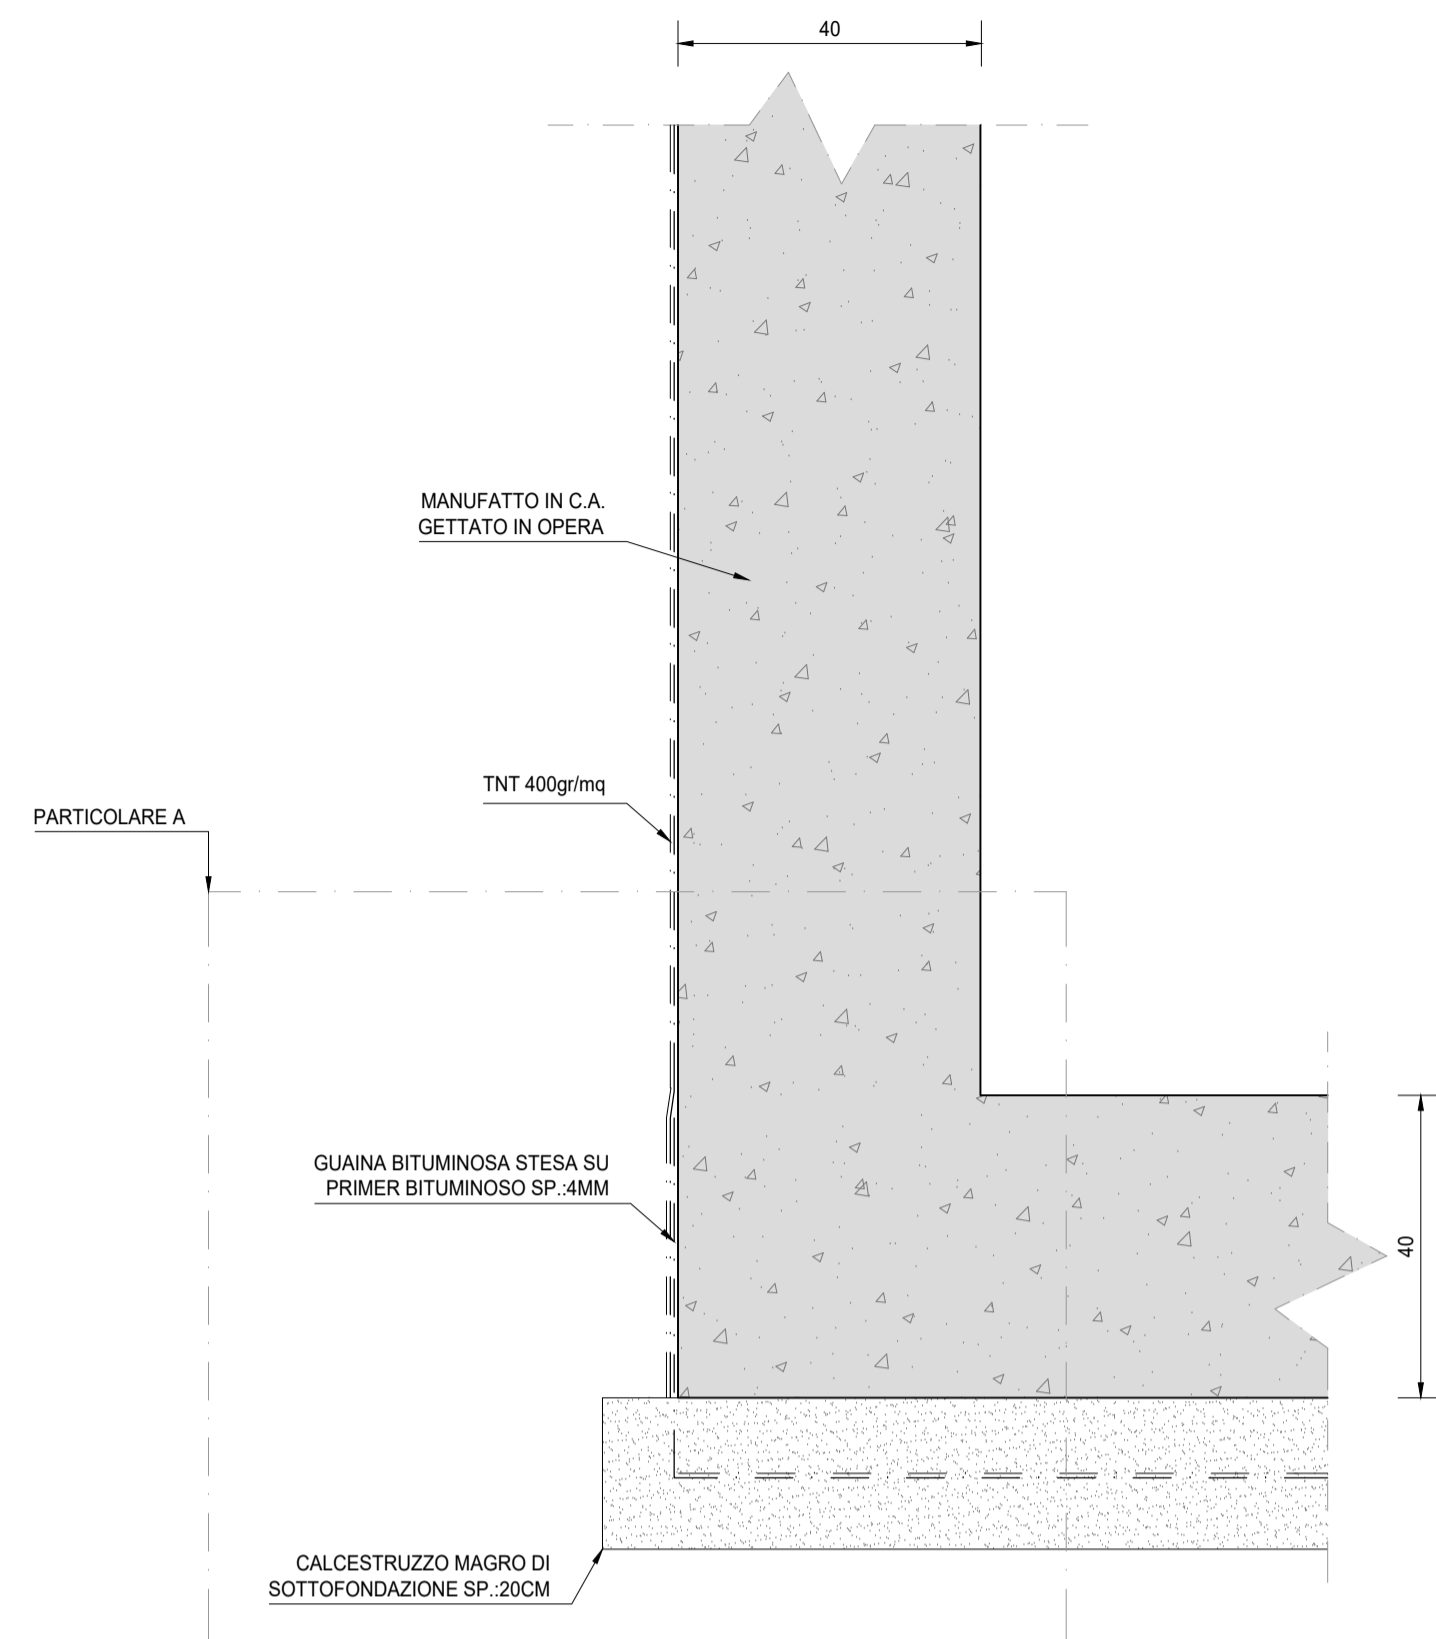



**PARTICOLARE A - IMPERMEABILIZZAZIONE**  
SCALA 1:5

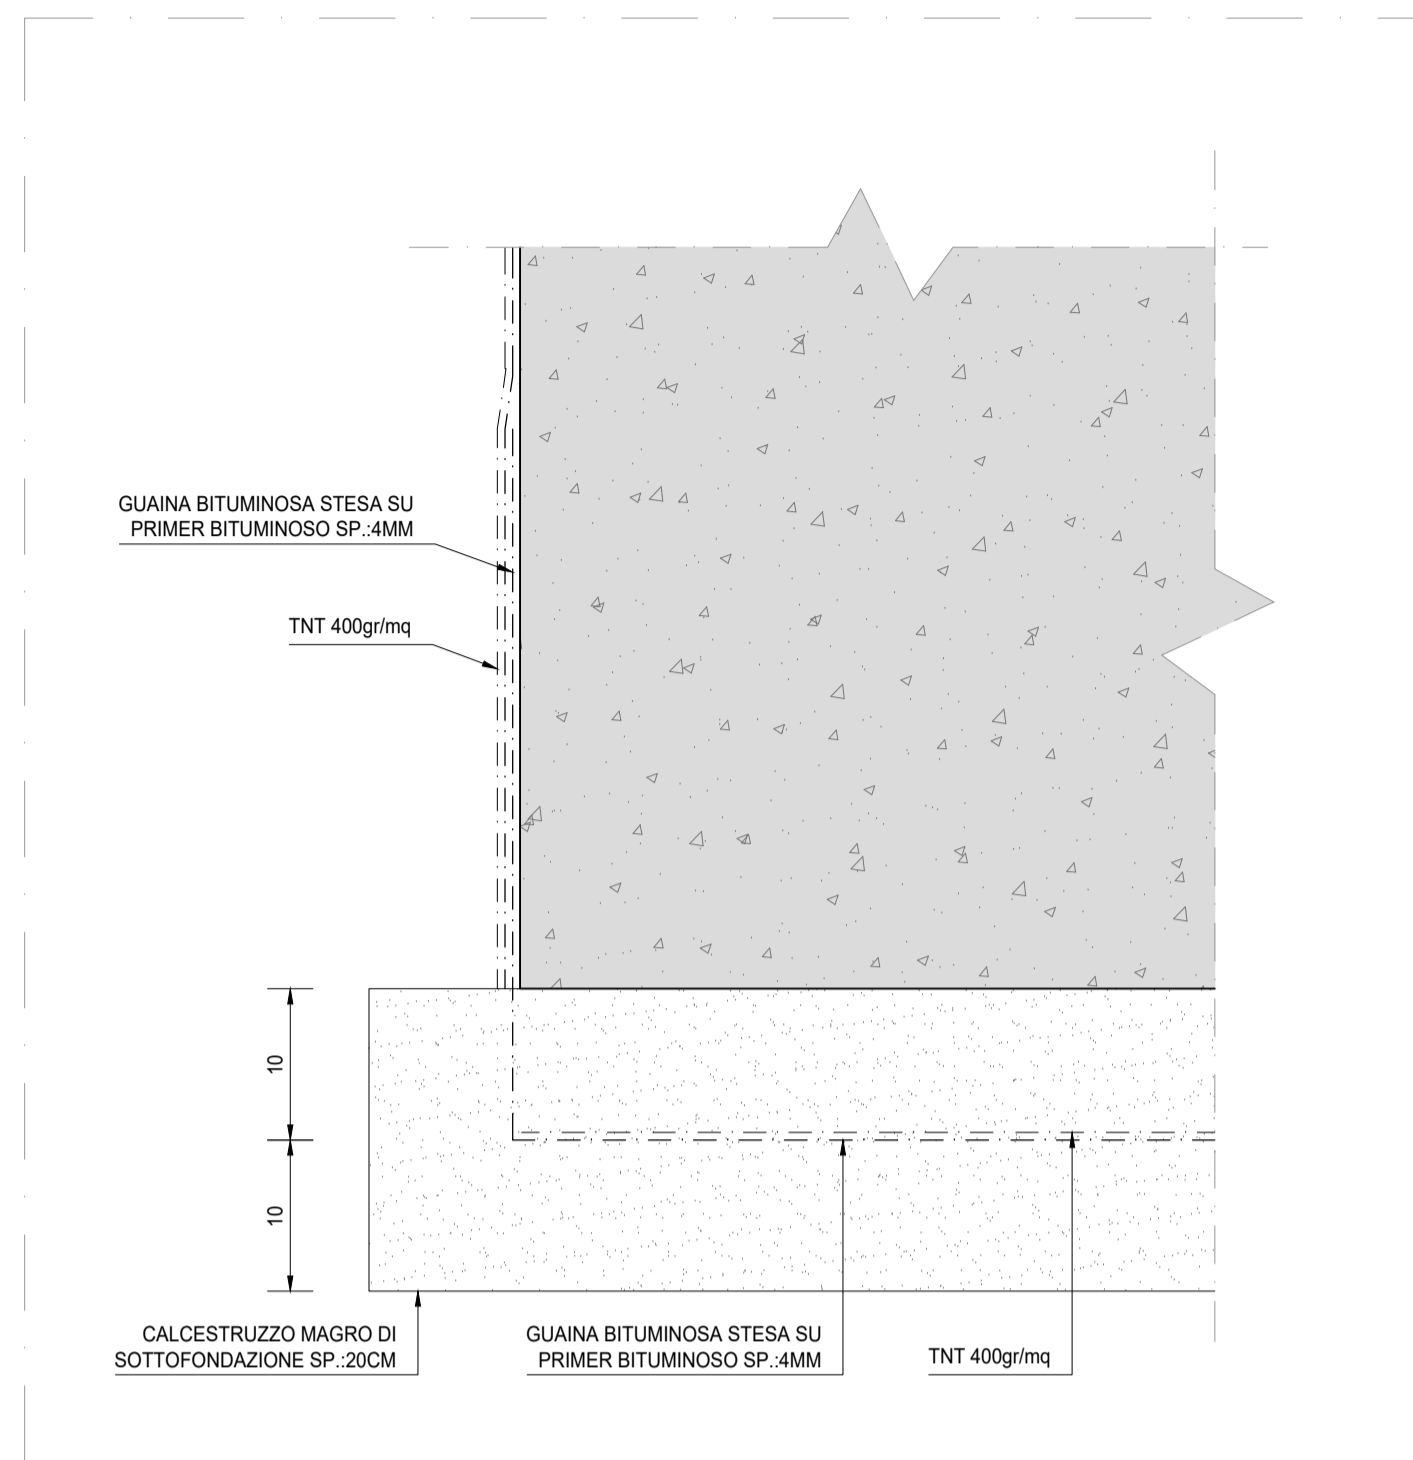

**PARTICOLARE APPOGGIO PIASTRA AMOVIBILE**  
SCALA 1:10

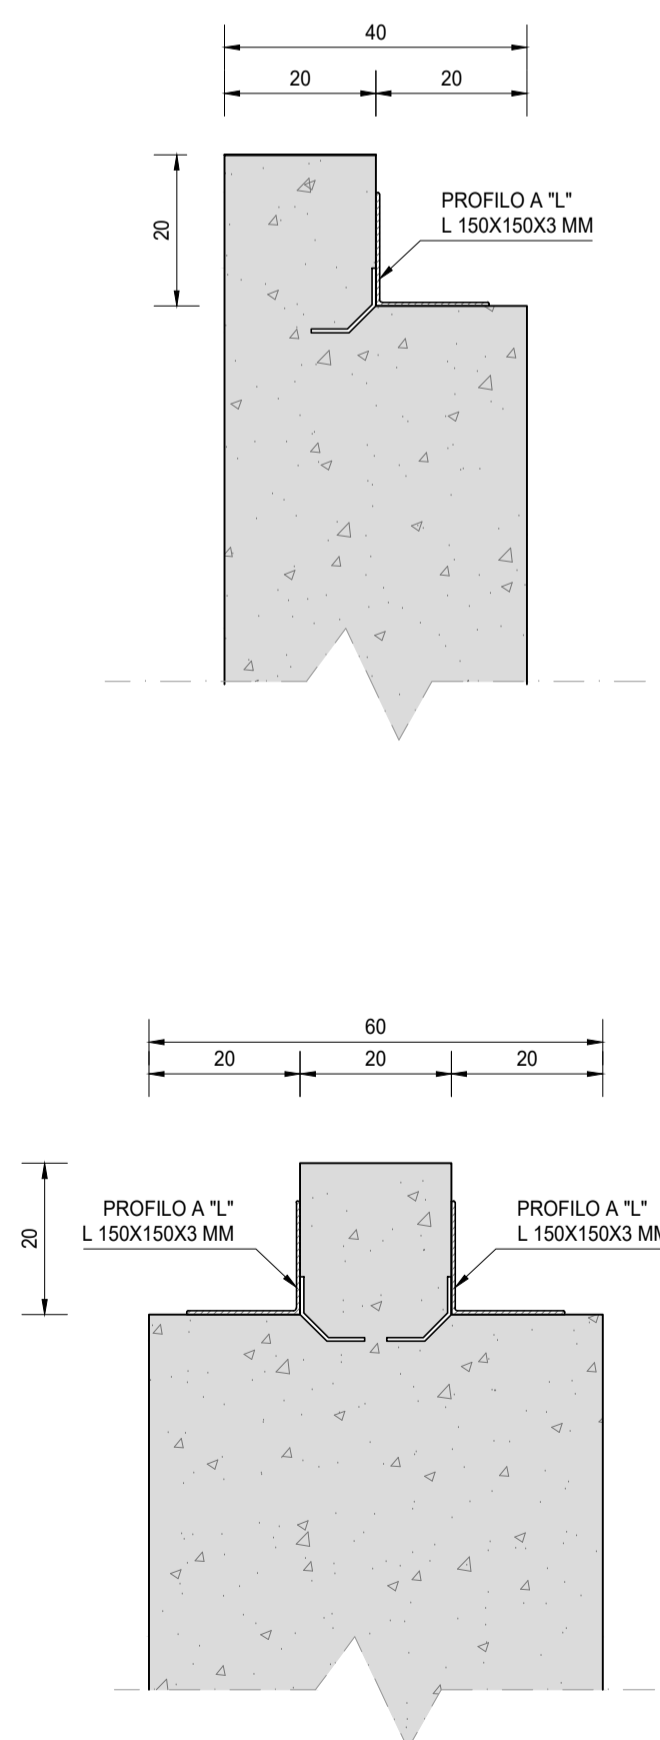

**PARTICOLARE CHIUSINO CARRABILE D400**  
SCALA 1:20

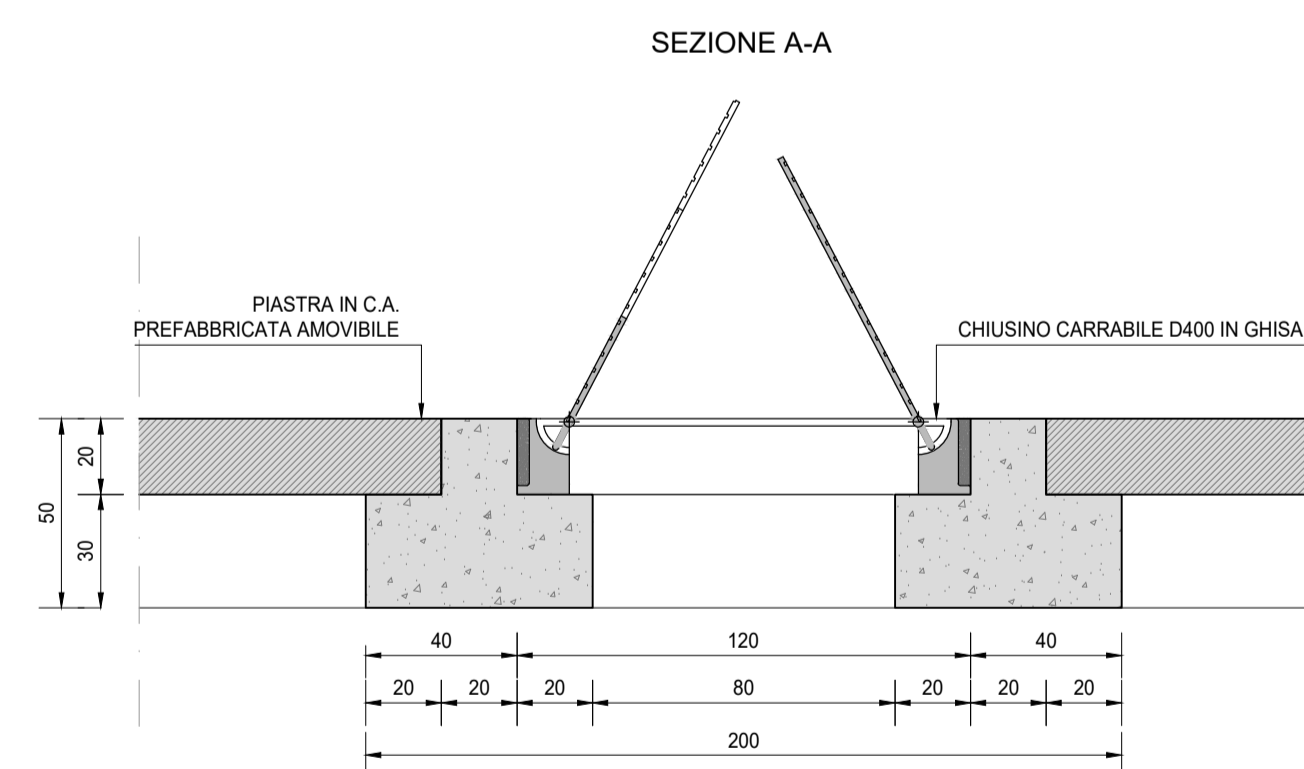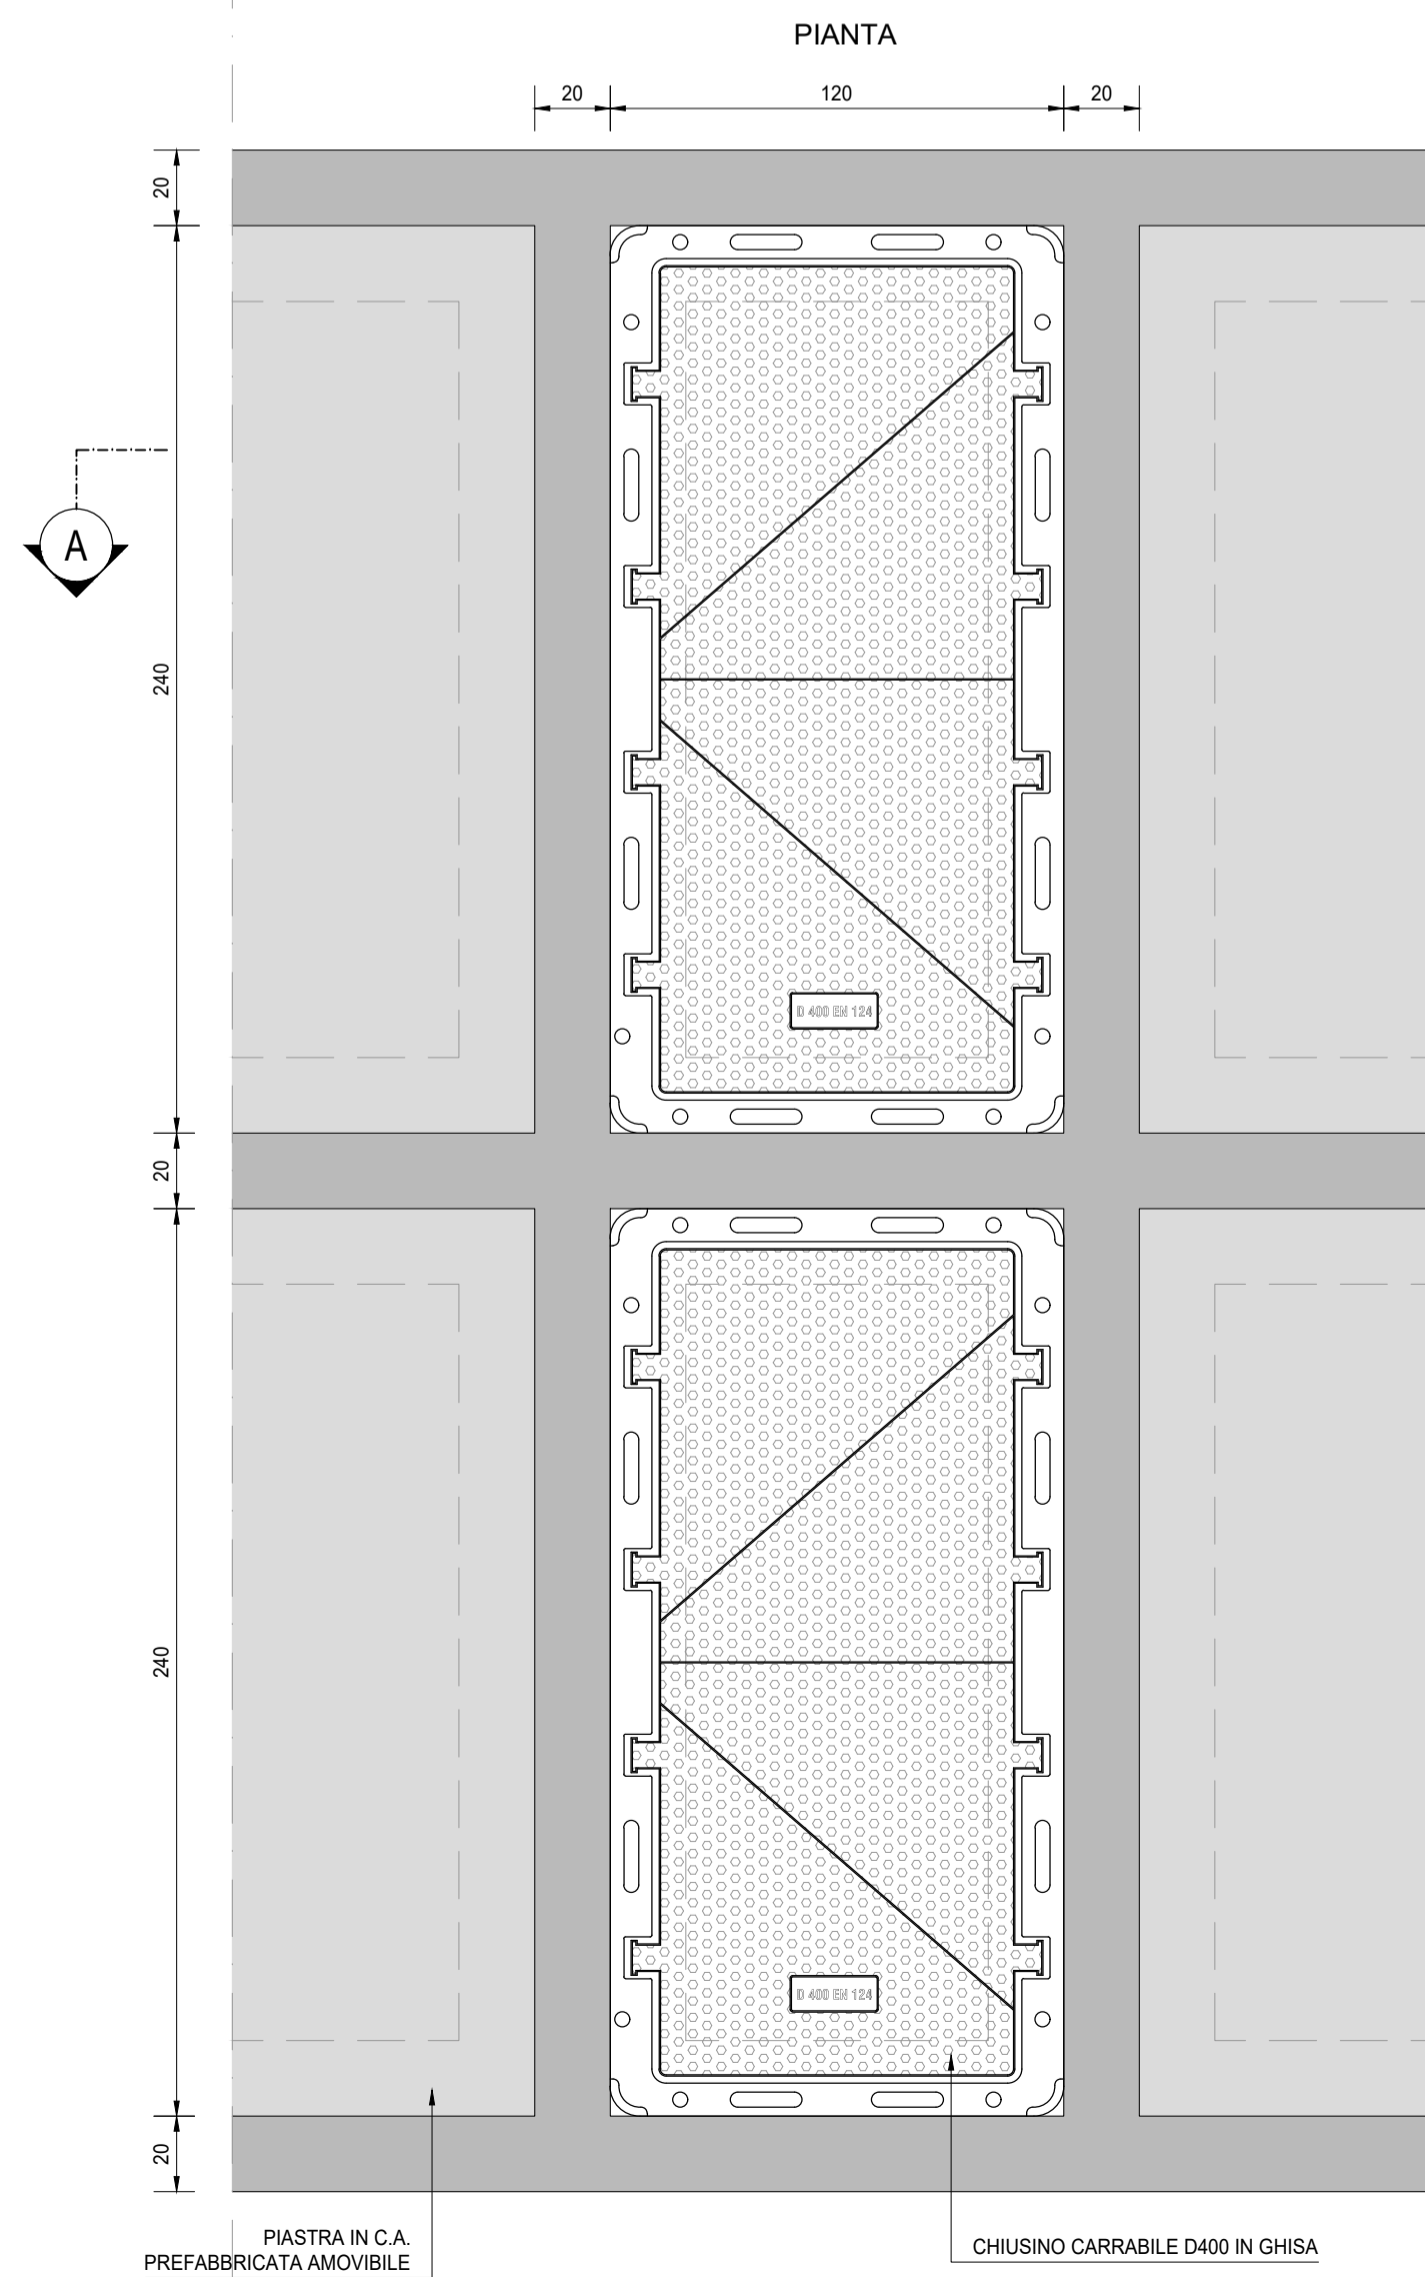

NOTE	
TUTTE LE MISURE, SALVO CONTRARIA INDICAZIONE, SONO ESPRESSE IN CM	
RICHIAMI AD ALTRI ELABORATI	
PER LA DEFINIZIONE DELLE CARATTERISTICHE DEI MATERIALI	<b>FC03-P000I00IDRSC01</b>

**ANAS S.p.A.**  
Direzione Tecnica

**LAVORI DI COLLEGAMENTO TRA LA S.S.11 A MAGENTA E LA TANGENZIALE OVEST DI MILANO**  
**VARIANTE DI ABBATEGRASSO E ADEGUAMENTO IN SEDE DEL TRATTO ABBATEGRASSO-VIGEVANO FINO AL PONTE SUL FIUME TICINO**  
**1° STRALCIO DA MAGENTA A VIGEVANO - TRATTA C**  
**PROGETTO ESECUTIVO - COD. MI608**

<b>STUDIO CORONA</b> Ing. Renato Vaira Cof. Ing. 16 Tovate (Le) - P.A. 20111	<b>ING. REMATO DEL PRETE</b> Ing. Renato Del Prete Cof. Ing. 16 Bari (Ba) - P.A. 5073	<b>ECOPLAN</b> Arch. Nicoletta Frattini Cof. Arch. 16 Torino (To) - P.A. 44931	<b>EG</b> EGG Engineering & Consulting S.r.l. Ing. Gabriele Inocenti Cof. Ing. 16 Rome (Rm) - P.A. 12102
<b>UNING</b> Cof. Ing. 16 G.A.M. Prof. Ing. Matteo Ranieri Cof. Ing. 16 Torino (To) - P.A. 44931	<b>SETAC</b> S.r.l. Trasporti Ambiente Costruzioni Prof. Ing. Luigi Monterisi Cof. Ing. 16 Bari (Ba) - P.A. 5073	<b>ARKE</b> INGEGNERIA S.r.l. Ing. Giacomino Angarano Cof. Ing. 16 Bari (Ba) - P.A. 5073	<b>DOTT. GEOL. DANILLO GALLO</b> Dott. Geol. Danilo Gallo Dott. in Ingegneria Reggio Emilia (RE) - P.A. 12102
VISTO: IL RESPONSABILE DEL PROCEDIMENTO  Dott. Ing. Giuseppe Danilo MALGERI	INTEGRATORE DELLE PRESTAZIONI SPECIALISTICHE  Ing. Fabrizio BAJETTI	GEOLOGO  Prof. Ing. GEF. Luigi MONTERISI	IL COORDINATORE DELLA SICUREZZA IN FASE DI PROGETTAZIONE  Ing. Gianluca CICIRIELLO

<b>FC15</b>	<b>F - PROGETTO IDRAULICO</b> <b>FC - RACCOLTA ACQUE DI PIATTAFORMA</b> <b>DISEGNO DI INSIEME VASCA N.01</b>		
CODICE PROGETTO	NOME FILE	REVISIONE	SCALA:
PROGETTO LO203	FC15-P000I00STRDC01_A.dwg	A	1:100
LIV. PROD. E	CODICE ELAB. P000I00IDRDI01		
N. PROD. 2301			
C			
B			
A	EMISSIONE	Ottobre 2023	ARCH. SOHELA NEGARESTANI ING. GAETANO RANIERI ING. FABRIZIO BAJETTI
REV.	DESCRIZIONE	DATA	REDATTO VERIFICATO APPROVATO