




SEZIONE A-A VASCA N.1
SCALA 1:100

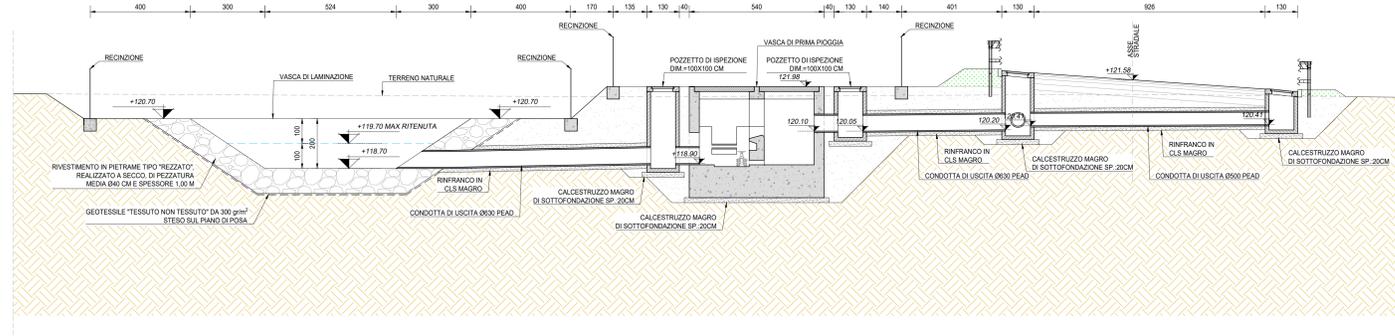


SEZIONE C-C VASCA N.1
SCALA 1:100

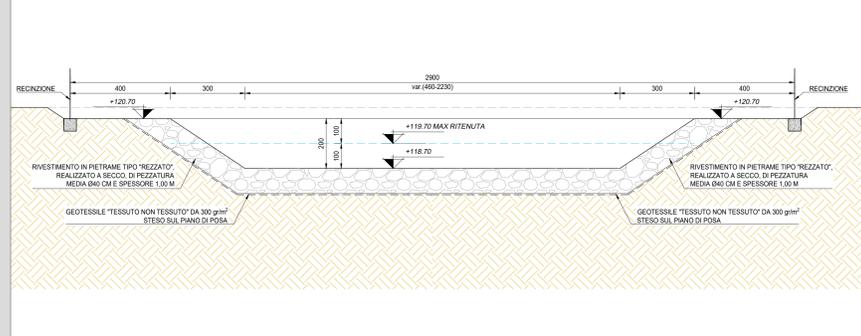


SEZIONE B-B VASCA N.1
SCALA 1:100

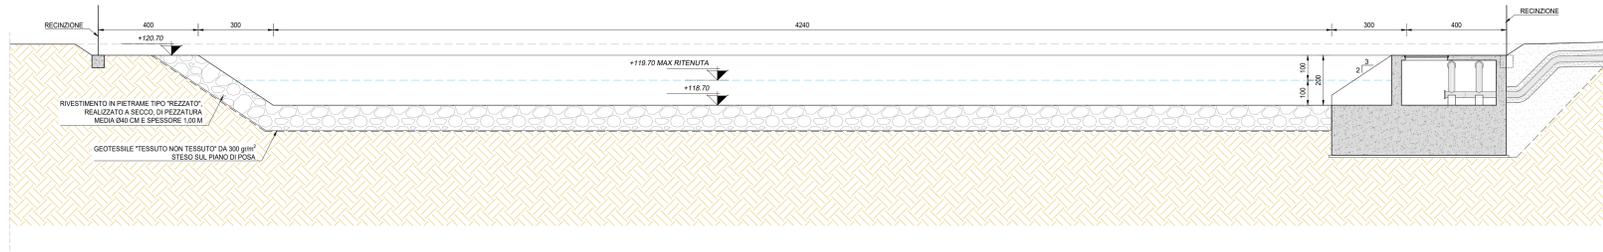


SEZIONE D-D IMPIANTO DI SOLLEVAMENTO
SCALA 1:50

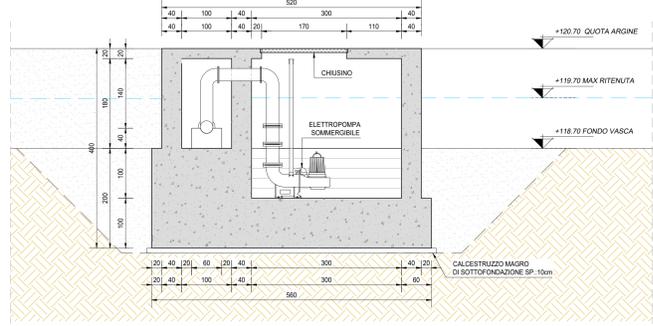


PIANTA OPERA IMPIANTO SOLLEVAMENTO
SCALA 1:50

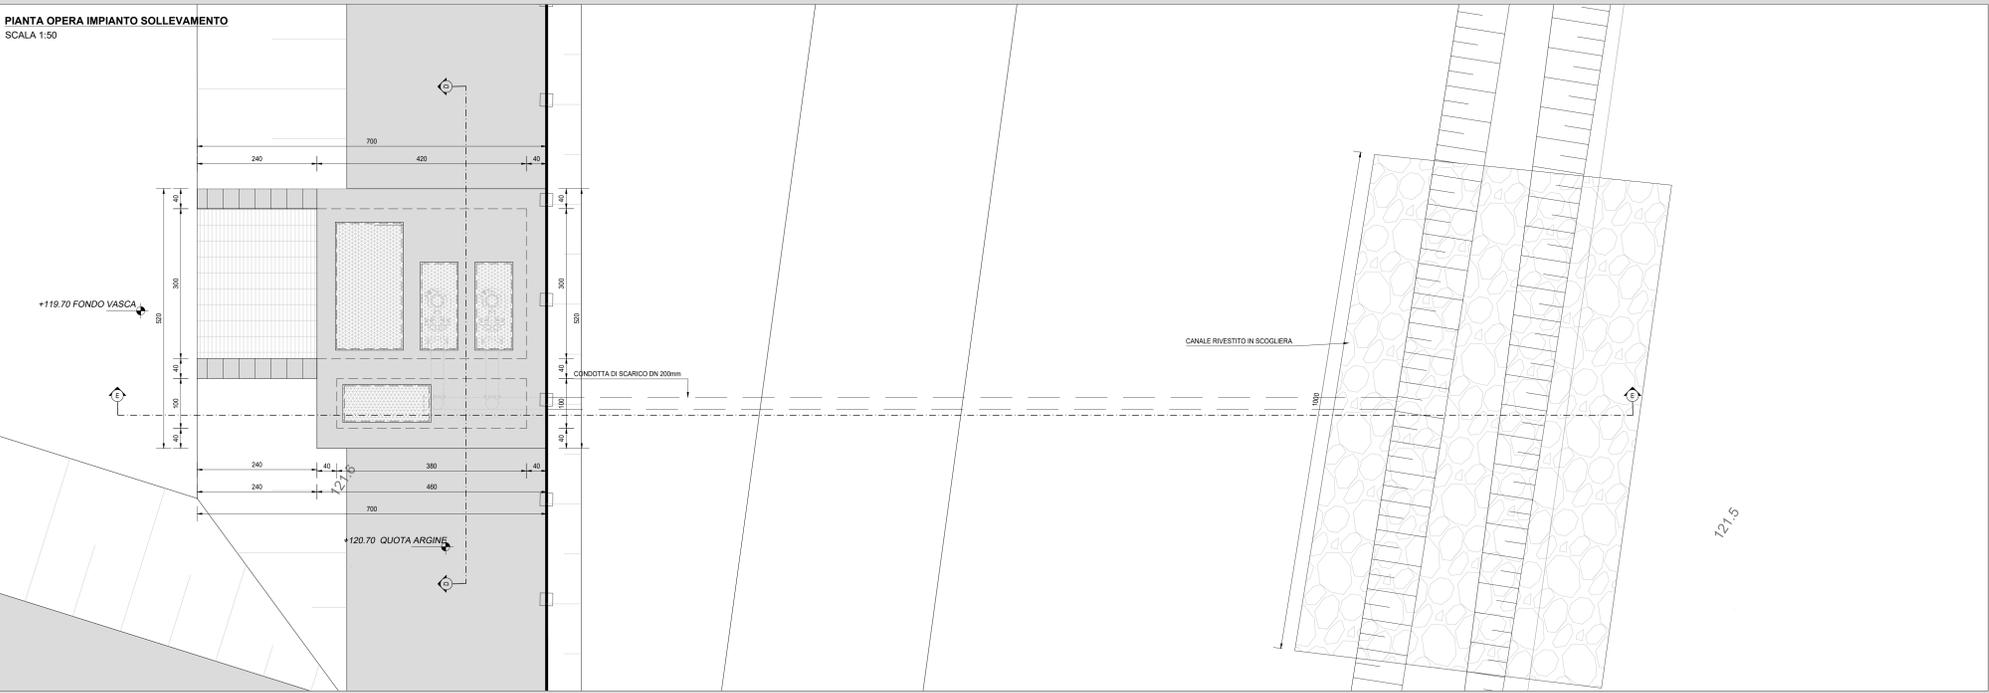

SEZIONE DI POSA DEL COLLETTORE DI IMMISSIONE
NELLA VASCA DI LAMINAZIONE
SCALA 1:20

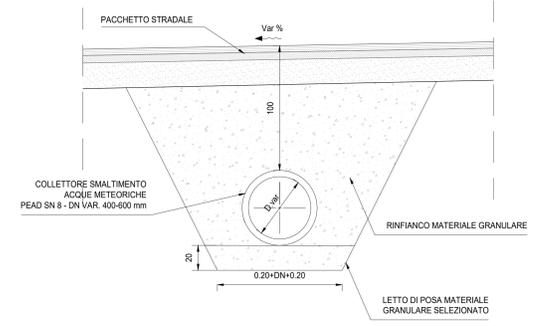

SEZIONE E-E CONDOTTA PREMENTE
SCALA 1:50

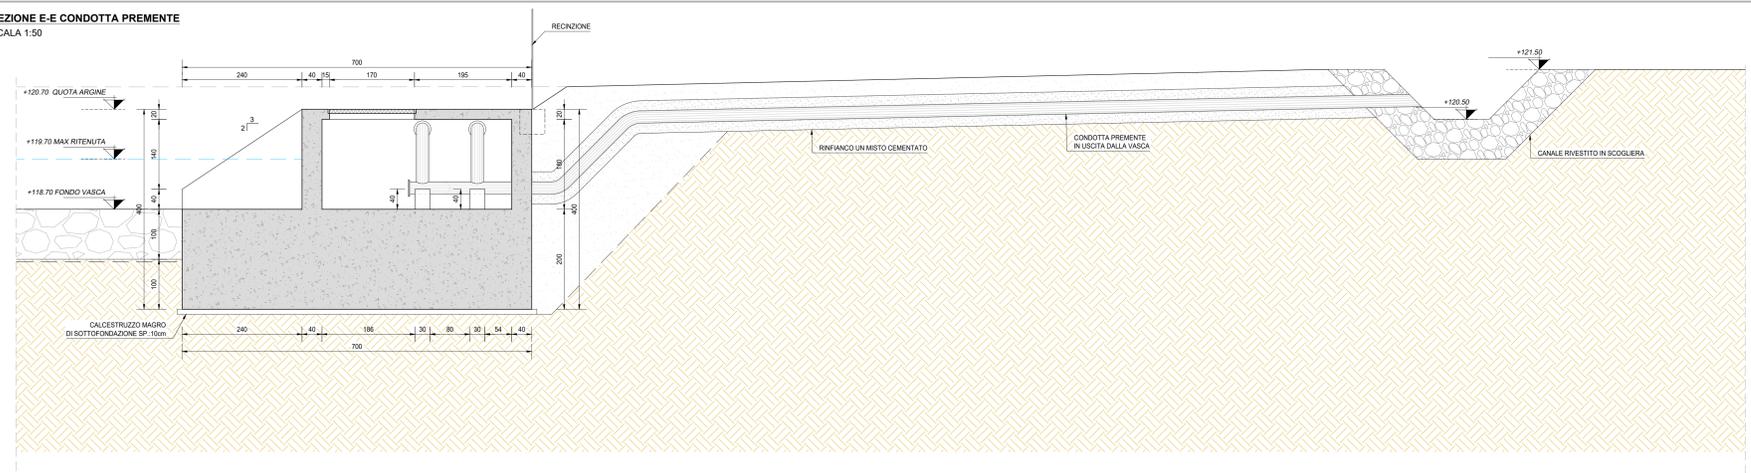

ANAS S.p.A.
Direzione Tecnica

LAVORI DI COLLEGAMENTO TRA LA S.S.11 A MAGENTA E LA TANGENZIALE OVEST DI MILANO
VARIANTE DI ABBIATEGRASSO E ADEGUAMENTO IN SEDE DEL TRATTO ABBIATEGRASSO-VIGEVANO FINO AL PONTE SUL FIUME TICINO
1° STRALCIO DA MAGENTA A VIGEVANO - TRATTA C
PROGETTO ESECUTIVO - COD. MI608

STUDIO CORONA	ING. RENATO DEL PRETE	ECOPLAN	EG
ING. VITTORIO DOTTI	ING. DANIELA DEL PRETE	AVV. NERULLO FERRARI	ING. GIUSEPPE SCARFARI
ING. RENATO VIGI	ING. FABRIZIO VIGI	ING. GIUSEPPE SCARFARI	ING. GIUSEPPE SCARFARI
ING. RENATO VIGI	ING. FABRIZIO VIGI	ING. GIUSEPPE SCARFARI	ING. GIUSEPPE SCARFARI
ING. RENATO VIGI	ING. FABRIZIO VIGI	ING. GIUSEPPE SCARFARI	ING. GIUSEPPE SCARFARI
ING. RENATO VIGI	ING. FABRIZIO VIGI	ING. GIUSEPPE SCARFARI	ING. GIUSEPPE SCARFARI

VISTO IL RESPONSABILE DEL PROCEDIMENTO: **Ing. Giuseppe Danilo MALGERI**

INTEGRATORE DELLE PRESTAZIONI SPECIALISTICHE: **Ing. Fabrizio BAIETTI**

GEOLOGO: **Prof. Ing. Carlo Luigi MONTERISI**

IL COORDINATORE DELLA SICUREZZA IN FASE DI PROGETTAZIONE: **Ing. Gianluca COIRELLO**

FC17
FC - RACCOLTA ACQUE DI PIATTAFORMA
PARTICOLARI VASCA N.01

CODICE PROGETTO: **FC17-P00000DRD02_A.dwg**

PROGETTO: **LO203** | LIV. PROJ.: **E** | N. PROJ.: **2301**

CODICE ELAB.: **P0000001DRD02** | A | VARIE

REVISIONE: **A** | SCALA: **VARIE**

C			
B			
A	EMISSIONE	Ottobre 2023	ING. SOHELA NEGARSTINE
REV.	DESCRIZIONE	DATA	REDAITTO
			ING. GAETANO BANERI
			ING. FABRIZIO BAIETTI
			APPROVATO