SEZIONE A-A VASCA N.2
SCALA 1:100

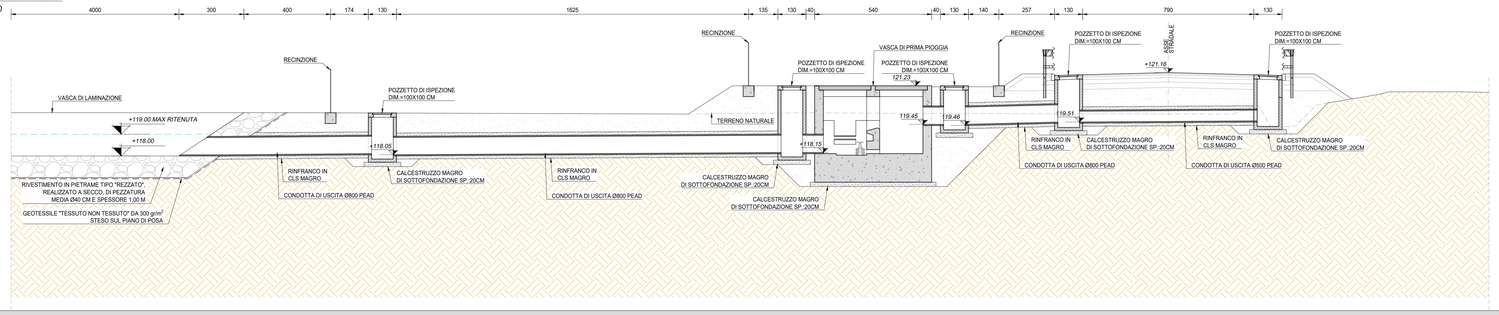

SEZIONE C-C VASCA N. 2
SCALA 1:100

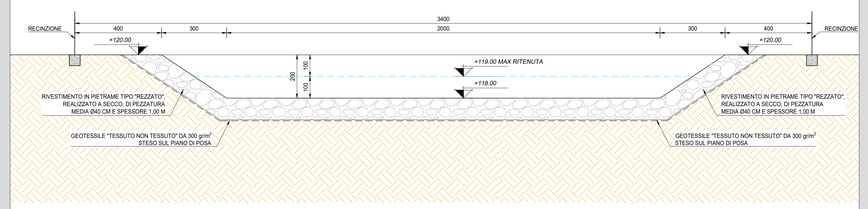

SEZIONE B-B VASCA N.2
SCALA 1:100

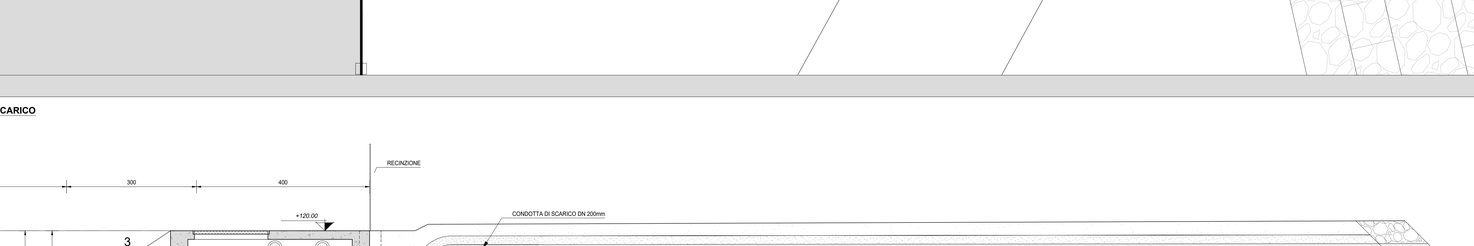

SEZIONE D-D - IMPIANTO DI SOLLEVAMENTO
SCALA 1:50

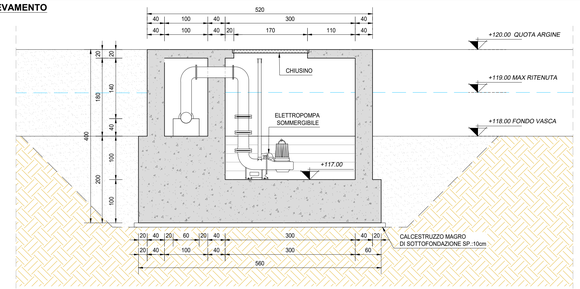

PIANTA OPERA IMPIANTO SOLLEVAMENTO
SCALA 1:50

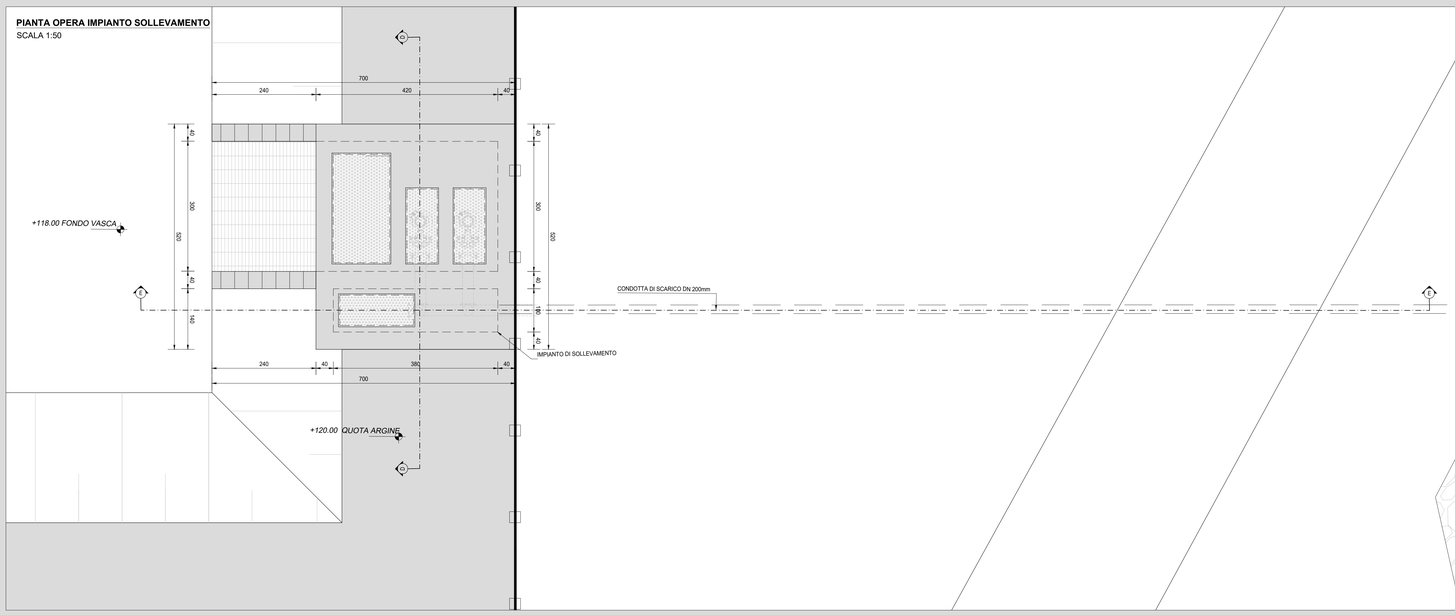

SEZIONE TIPO DI POSA DEL COLLETTORE DI IMMISSIONE NELLA VASCA DI LAMINAZIONE
SCALA 1:20

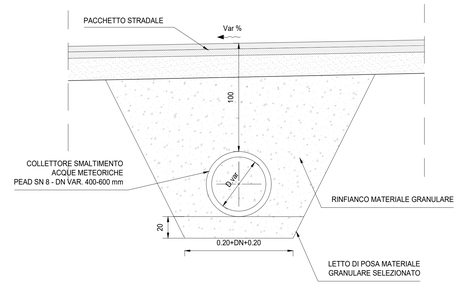

SEZIONE E-E - CONDOTTA DI SCARICO
SCALA 1:50

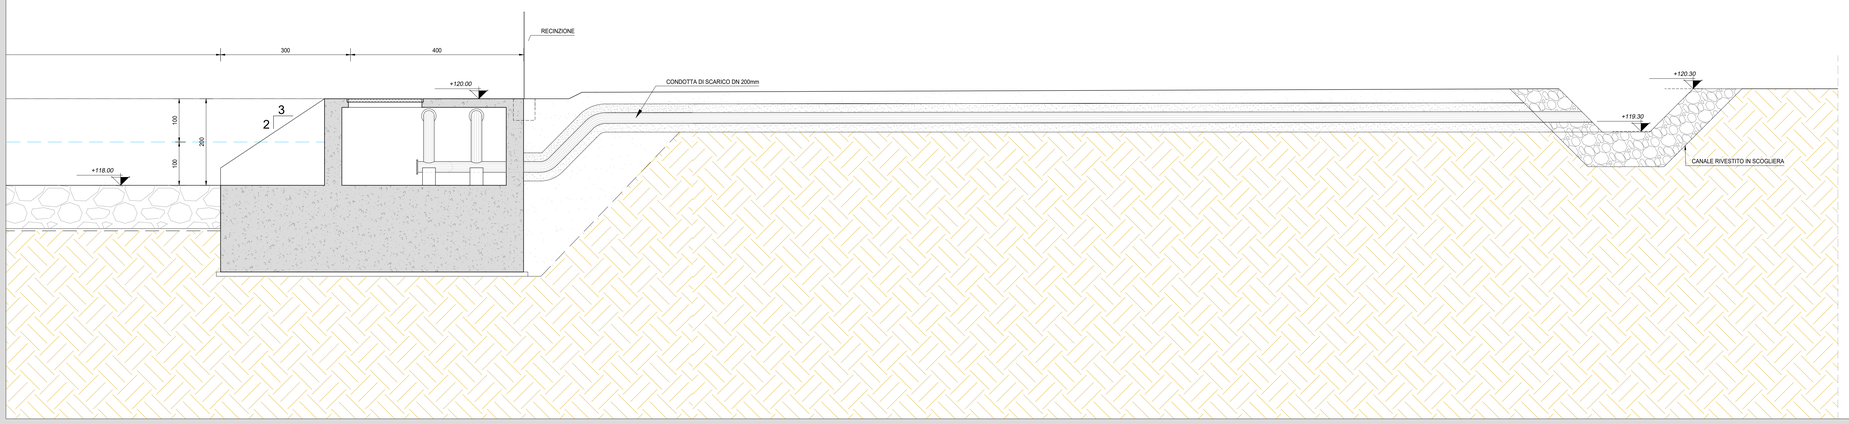

ANAS S.p.A.
Direzione Tecnica

LAVORI DI COLLEGAMENTO TRA LA S.S.11 A MAGENTA E LA TANGENZIALE OVEST DI MILANO

VARIANTE DI ABBIATEGRASSO E ADEGUAMENTO IN SEDE DEL TRATTO ABBIATEGRASSO-VIGEVANO FINO AL PONTE SUL FIUME TICINO

1° STRALCIO DA MAGENTA A VIGEVANO - TRATTA C

PROGETTO ESECUTIVO - COD. MI608

STUDIO CORONA — Ing. Renato Vara
RTI: Ing. Fabrizio Bajetti; Ing. Valerio Bajetti; Ing. Renato Del Prete; ECOPLAN — Arch. Nicoletta Fraltini; EGE Engineering & Graphics S.r.l. — Ing. Gabriele Inoscitti
CONSORZIO UNING — Prof. Ing. Matteo Ranieri; SETAC srl — Prof. Ing. Luigi Monterisi; ARKE' INGEGNERIA s.r.l. — Ing. Gioacchino Angarano; DOTT. GEOL. DANILO GALLO — Dott. Geol. Danilo Gallo

Firmato digitalmente da: Fabrizio Bajetti
Data: 21/12/2023 18:57:14

VISTO: IL RESPONSABILE DEL PROCEDIMENTO	INTEGRATORE DELLE PRESTAZIONI SPECIALISTICHE	GEOLOGO	IL COORDINATORE DELLA SICUREZZA IN FASE DI PROGETTAZIONE
Dott. Ing. Giuseppe Danilo MALGERI	Ing. Fabrizio BAJETTI	Prof. Ing. Geol. Luigi MONTERISI	Ing. Gianluca CICIRIELLO

FC19

F - PROGETTO IDRAULICO

FC - RACCOLTA ACQUE DI PIATTAFORMA

PARTICOLARI VASCA N.02

CODICE PROGETTO				NOME FILE	REVISIONE	SCALA:
PROGETTO	LIV. PROG.	N. PROG.		FC19-P00OI00IDRDI04_A.dwg		
LO203	E	2301	CODICE ELAB.	P000I00IDRDI04	A	VARIE

REV.	DESCRIZIONE	DATA	REDATTO	VERIFICATO	APPROVATO
C					
B					
A	EMISSIONE	Ottobre 2023	ING. SOHEILA NEGARESTANI	ING. GAETANO RANIERI	ING. FABRIZIO BAJETTI