




SEZIONE A-A VASCA N.3
SCALA 1:100

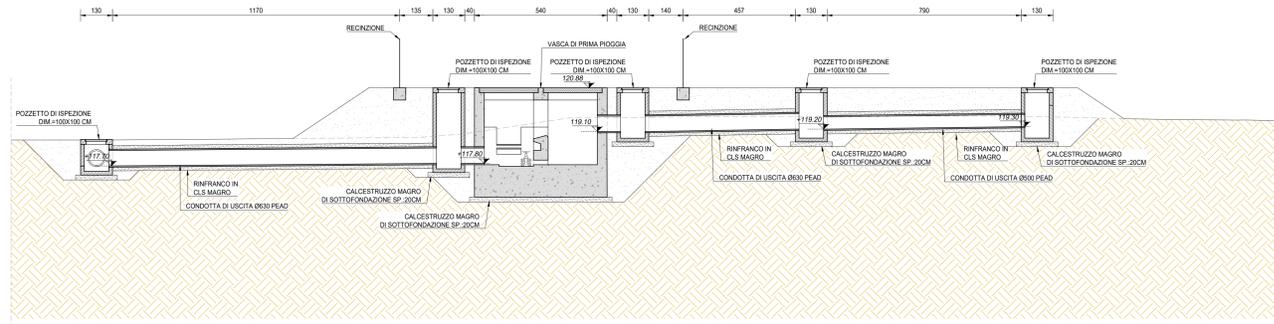


SEZIONE C-C VASCA N.3
SCALA 1:100

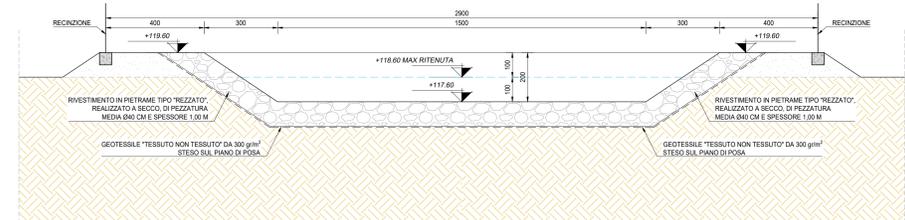


SEZIONE B-B VASCA N.3
SCALA 1:100

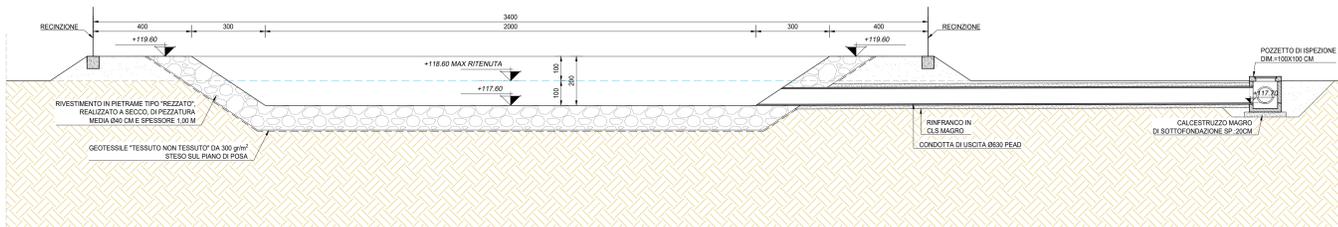


SEZIONE D-D - IMPIANTO DI SOLLEVAMENTO
SCALA 1:50

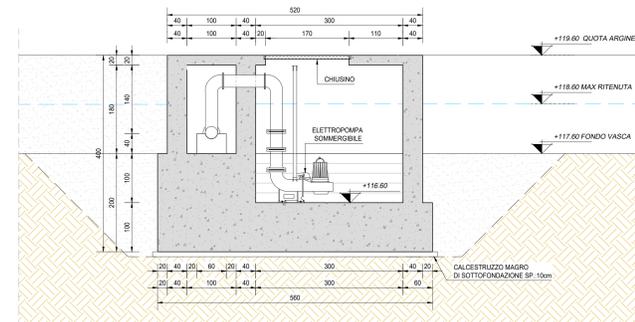


PIANTA CONDOTTA DI SCARICO VASCA N.3
SCALA 1:50

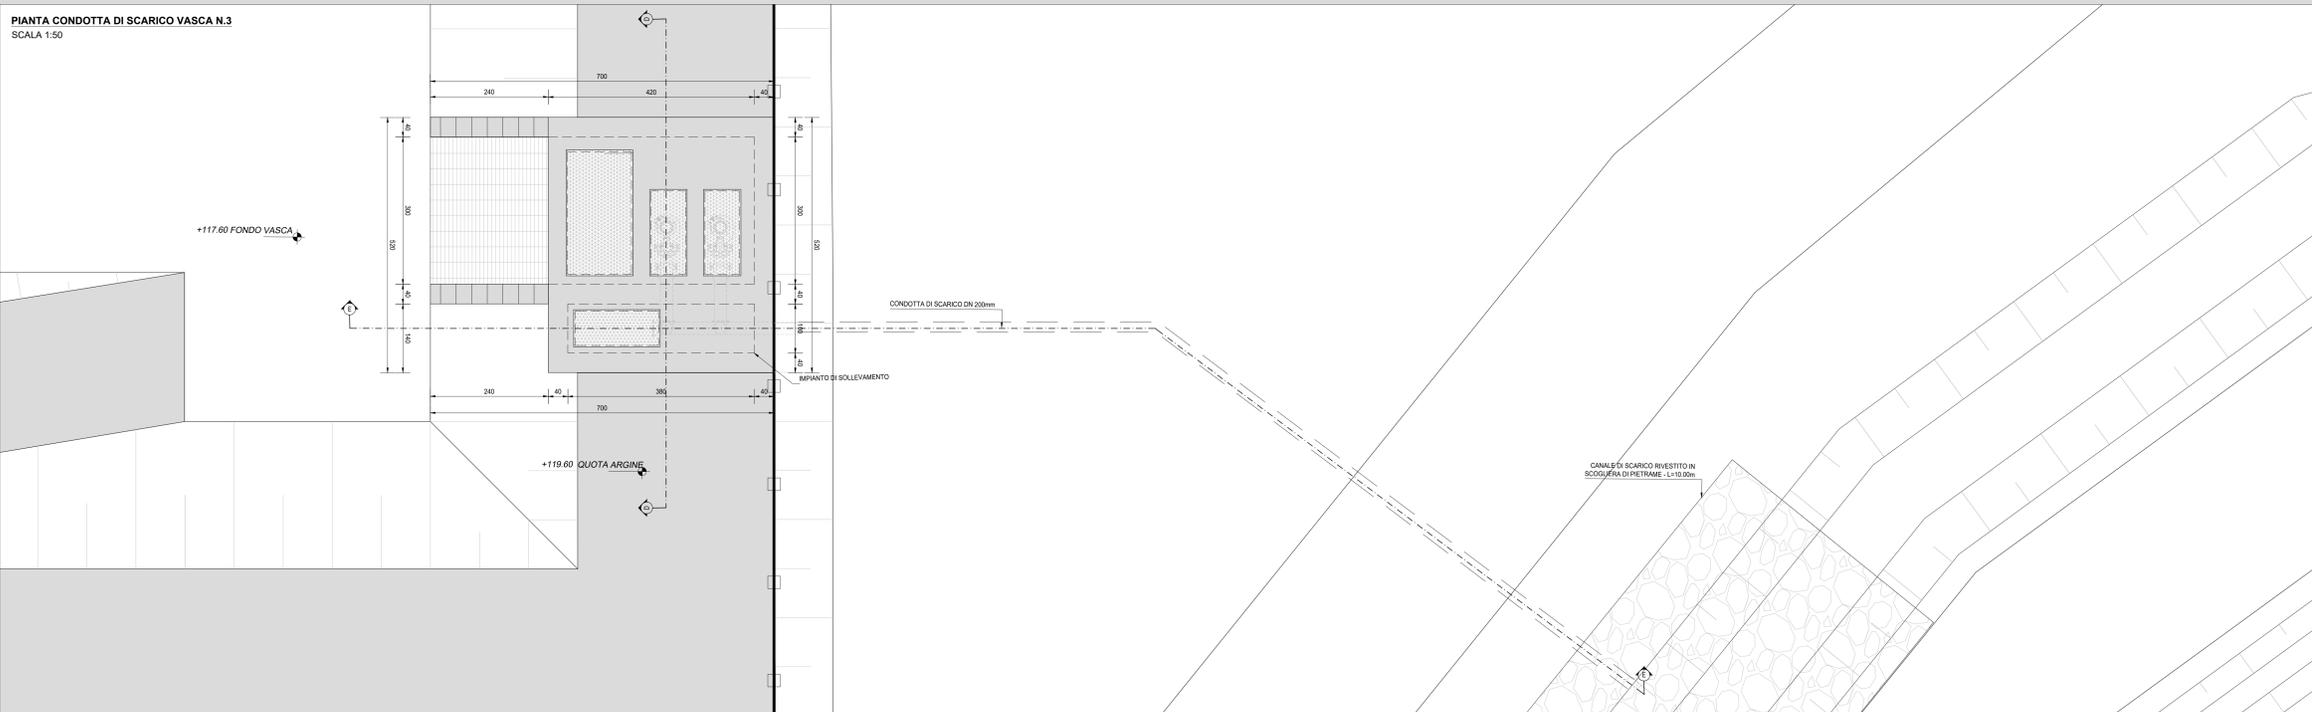

SEZIONE TIPO DI POSA DEL COLLETTORE DI IMMISSIONE NELLA VASCA DI LAMINAZIONE
SCALA 1:20

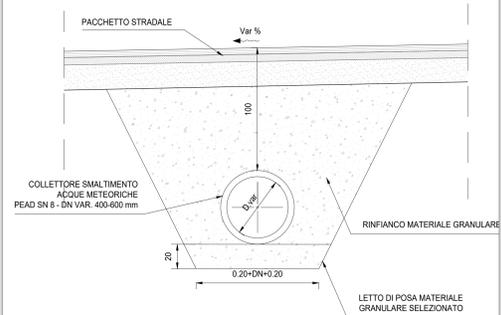

SEZIONE E-E CONDOTTA DI SCARICO DN 200mm
SCALA 1:50

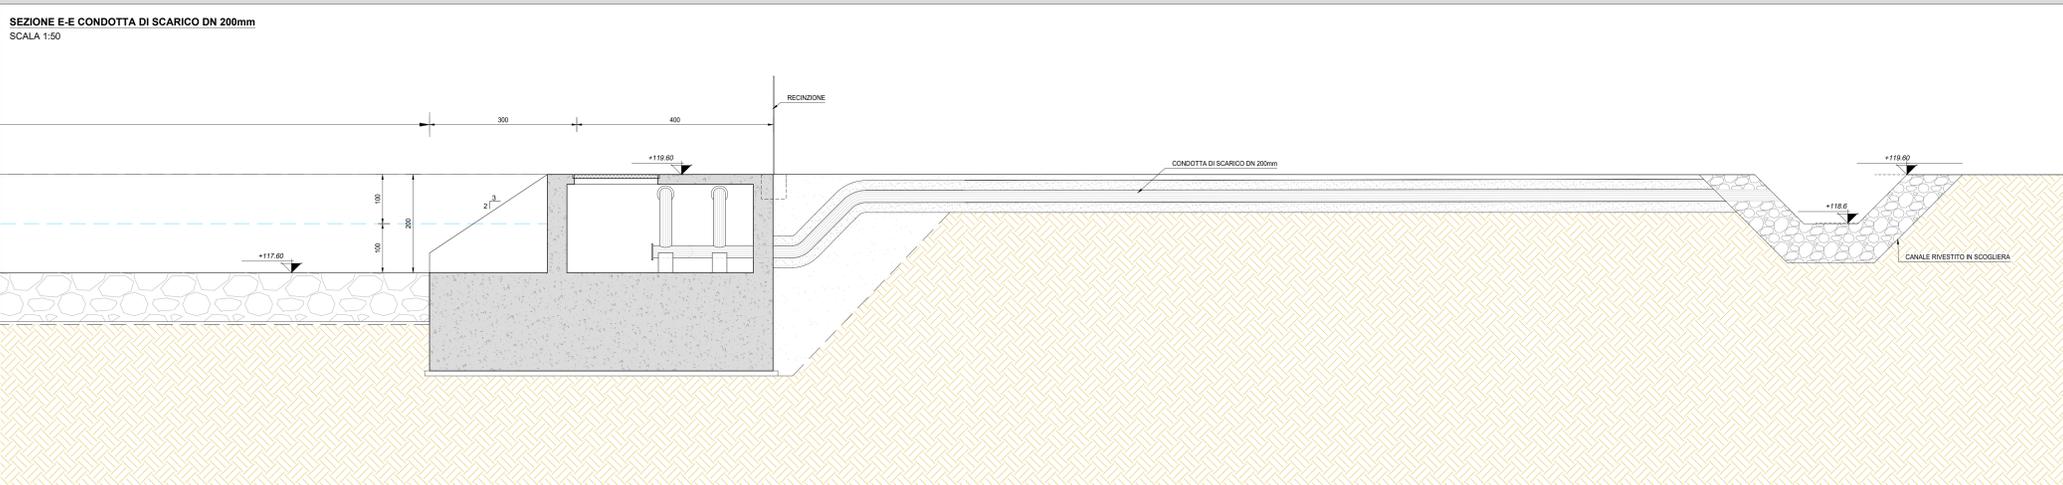

ANAS S.p.A.
Direzione Tecnica

LAVORI DI COLLEGAMENTO TRA LA S.S.11 A MAGENTA E LA TANGENZIALE OVEST DI MILANO
VARIANTE DI ABBIATEGRASSO E ADEGUAMENTO IN SEDE DEL TRATTO ABBIATEGRASSO-VIGEVANO FINO AL PONTE SUL FIUME TICINO
1° STRALCIO DA MAGENTA A VIGEVANO - TRATTA C

PROGETTO ESECUTIVO - COD. MI608

STUDIO CORONA Ing. Riccardo Corona Ing. Valerio Basso	ING. RENATO DEL PRATE Ing. Renato Del Prate	ECOPLAN Arch. Nicola Falleri	EE Ing. Gabriele Protti
UNING Ing. Riccardo Vanni Ing. Valerio Basso	SETAC Prof. Ing. Massimo Tassinari	ARKE Ing. Giancarlo Argenteo	SOTT. GEOL. DANIELE GALLO Sott. Geol. Daniele Gallo

VISTO IL RESPONSABILE DEL PROCEDIMENTO
Ing. Giuseppe Danilo MALGERI

INTEGRATORE DELLE PRESTAZIONI SPECIALISTICHE
Ing. Fabrizio BARETTI

SECOLOGO
Prof. Ing. Carlo MONTERISI

IL COORDINATORE DELLA SICUREZZA IN FASE DI PROGETTAZIONE
Ing. Gianluca CICHIELLO

FC21
F - PROGETTO IDRAULICO
FC - RACCOLTA ACQUE DI PIATTAFORMA PARTICOLARI VASCA N.03

CODICE PROGETTO	NOME FILE	REVISIONE	SCALA
PROGETTO	FC21-P000000RD06_A.dwg		
LO203	E 2301	A	VARIE

C				
B				
A	EMMISSIONE	Ottobre 2023	ING. GIOIELLA NEGARETTANI	ING. GAETANO PANERAI
REV.	DESCRIZIONE	DATA	REDATTO	VERIFICATO
			ING. FABRIZIO BARETTI	APPROVATO