




**SEZIONE A-A VASCA N.4**  
SCALA 1:100

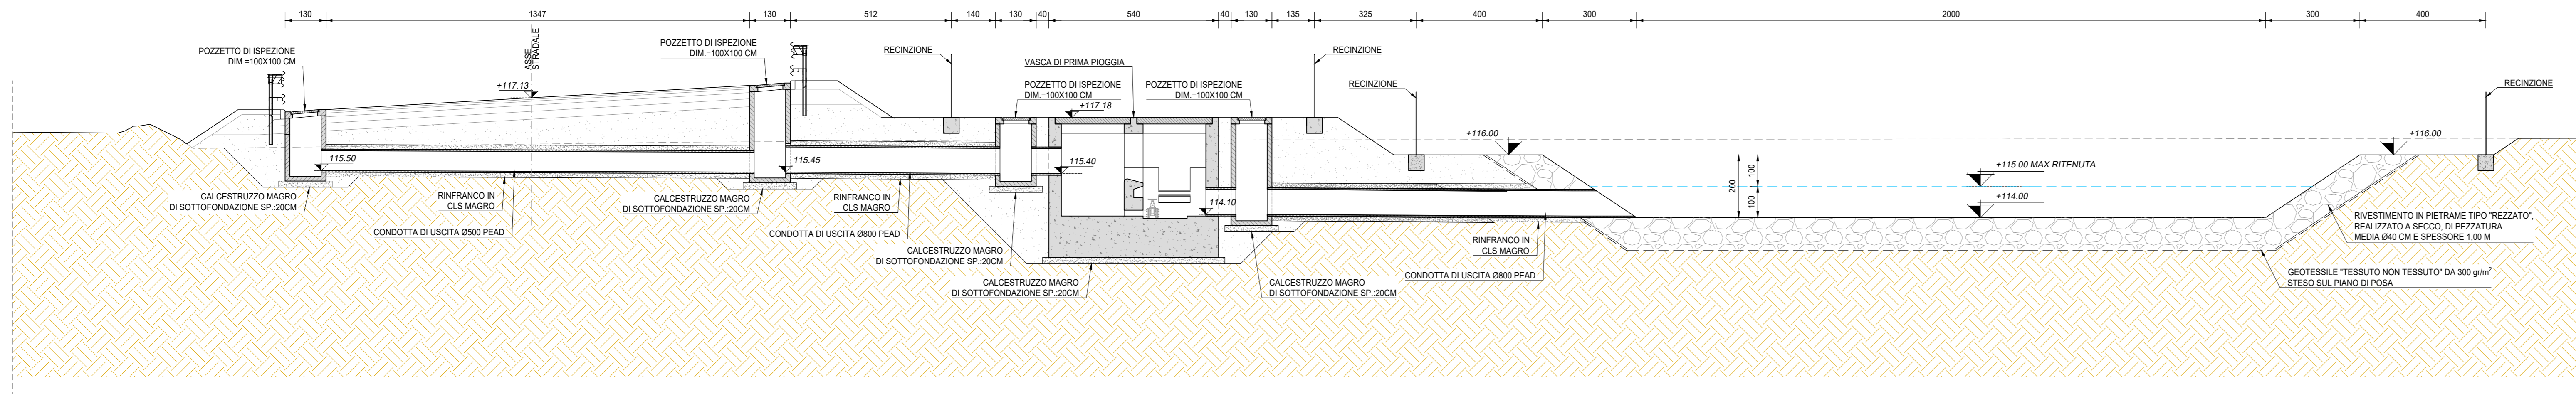


**SEZIONE D-D - IMPIANTO DI SOLLEVAMENTO**  
SCALA 1:50

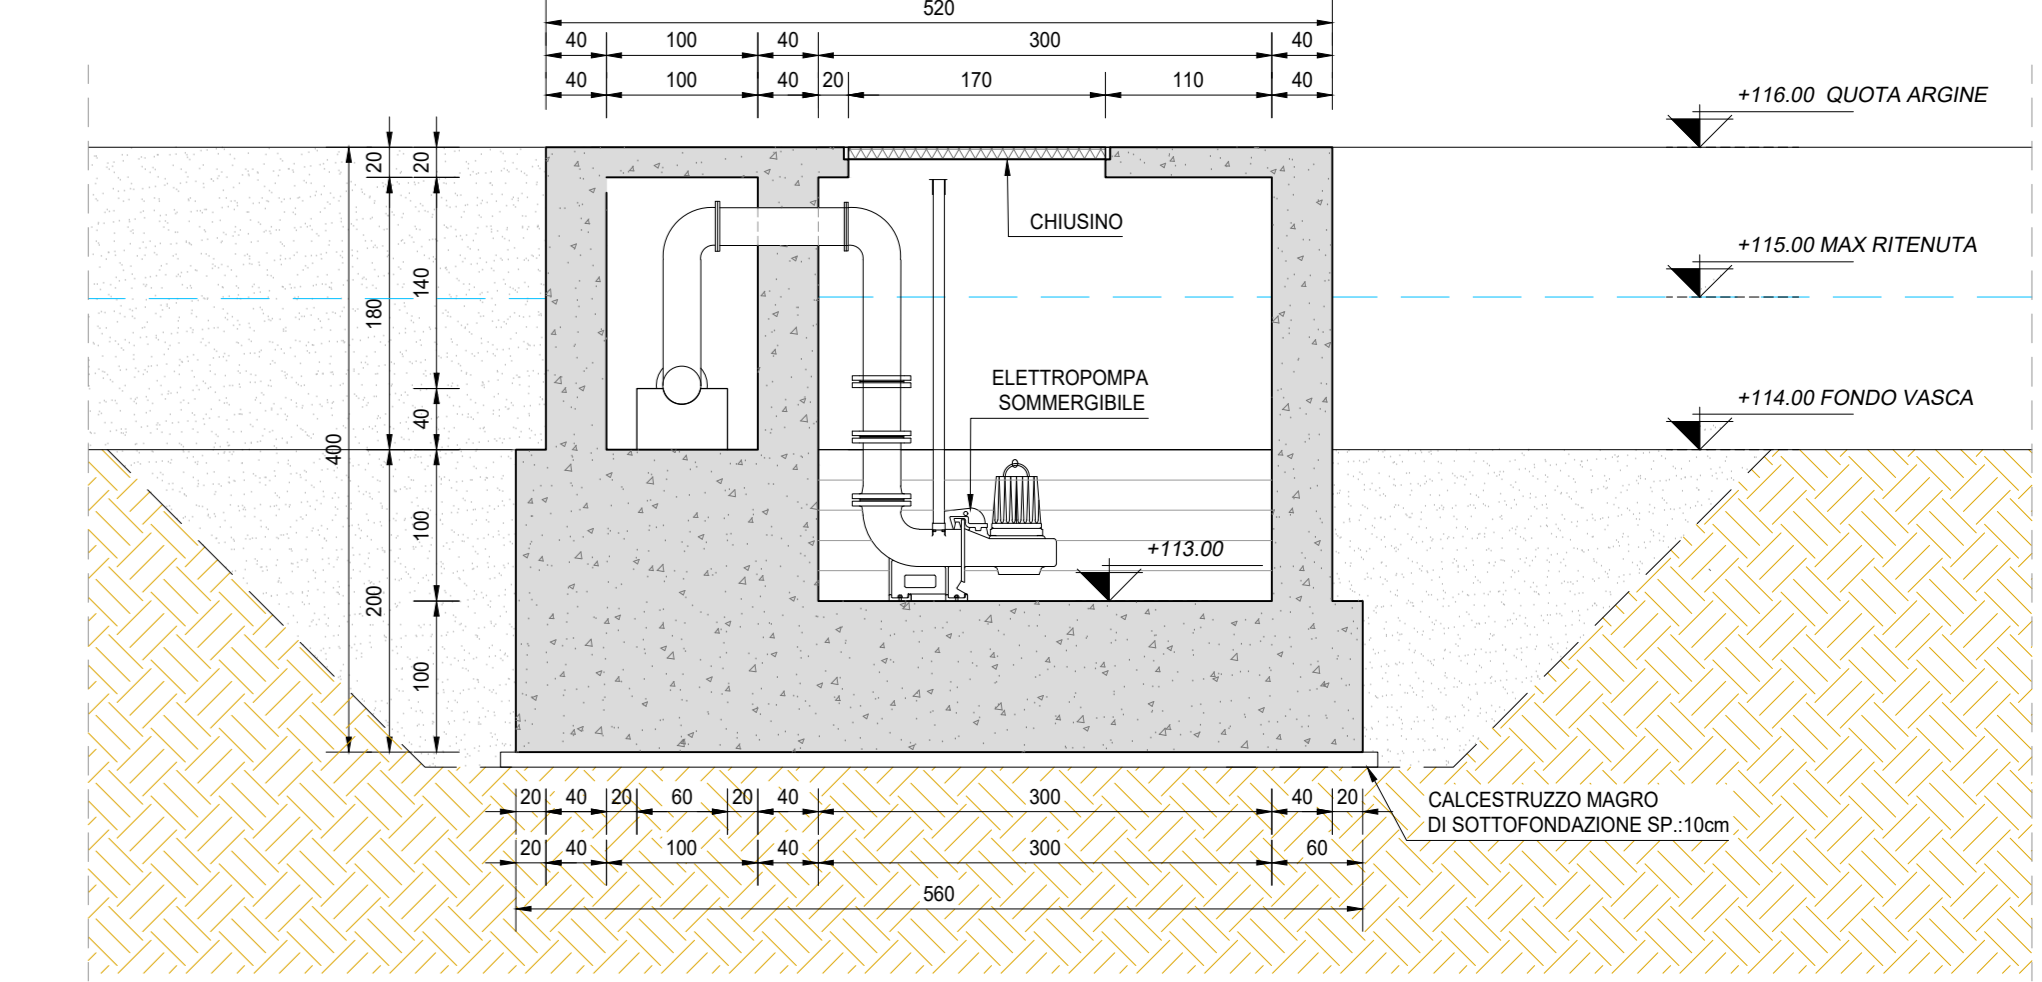


**SEZIONE B-B VASCA N.4**  
SCALA 1:100

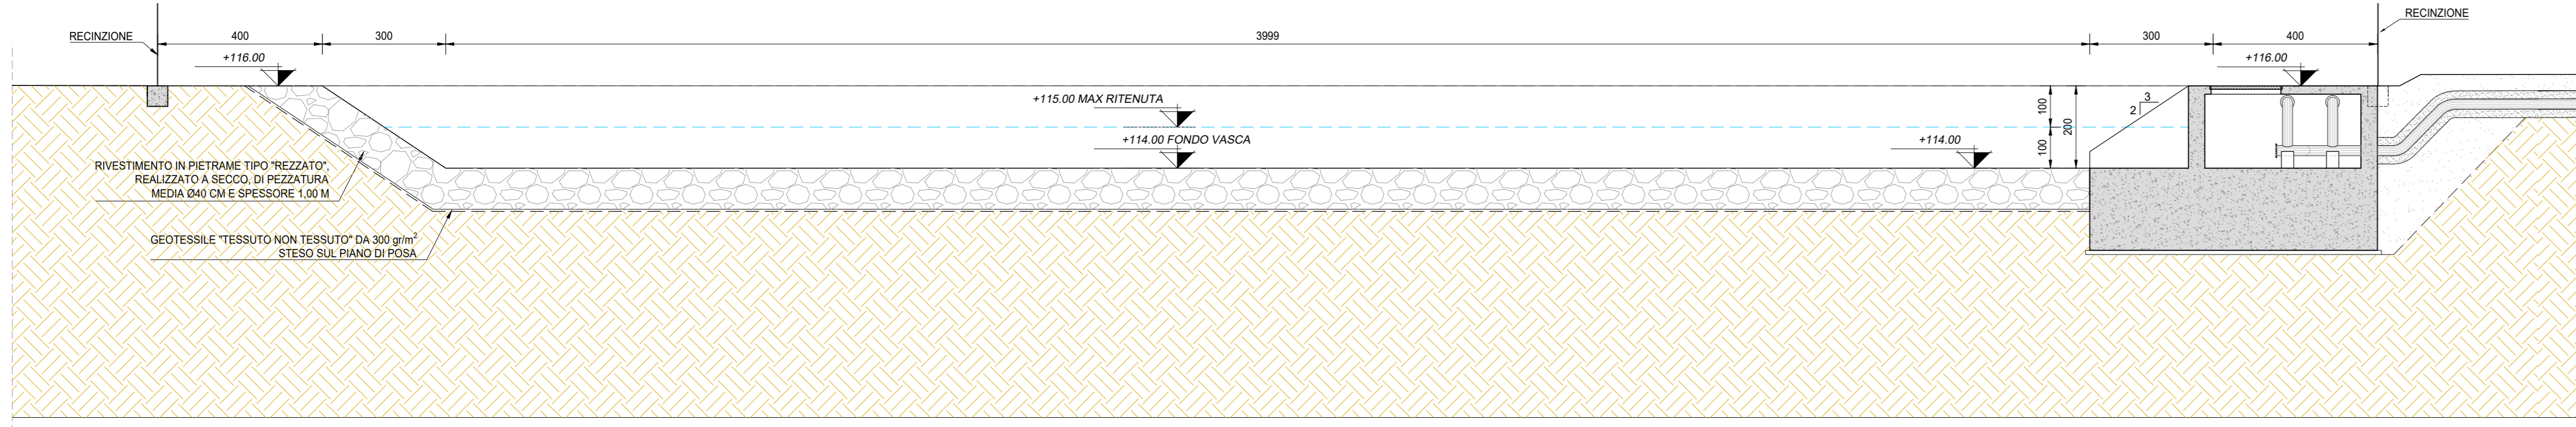


**SEZIONE C-C VASCA N.4**  
SCALA 1:100

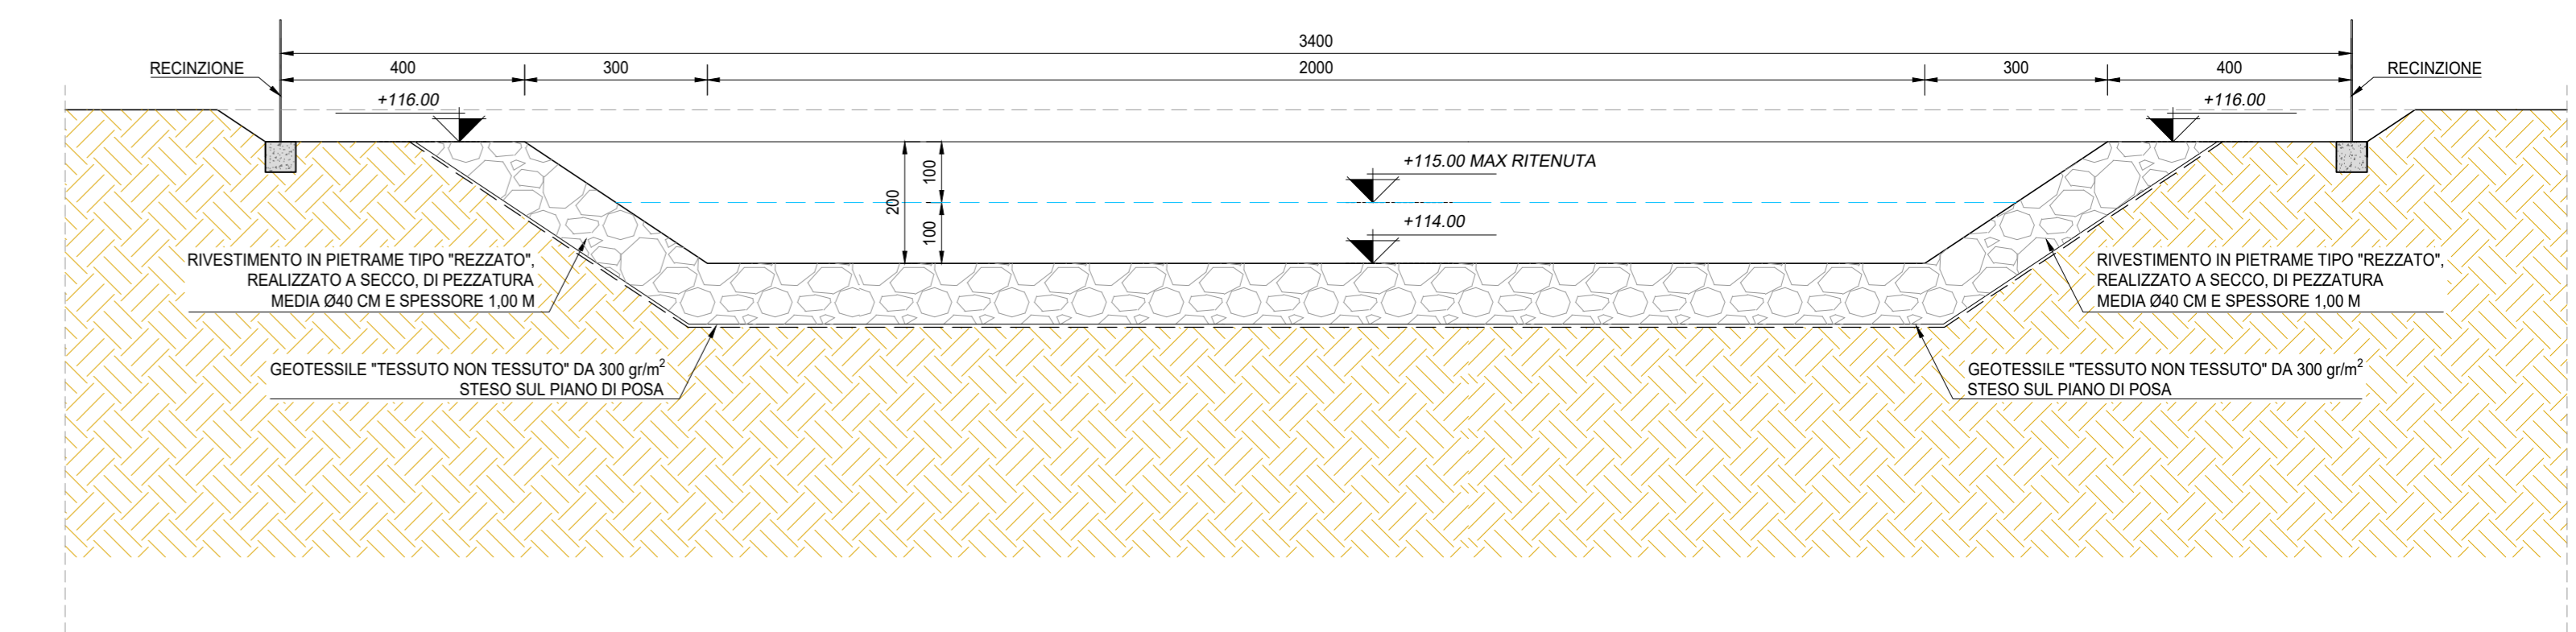


**PIANTA CONDOTTA DI SCARICO**  
SCALA 1:50

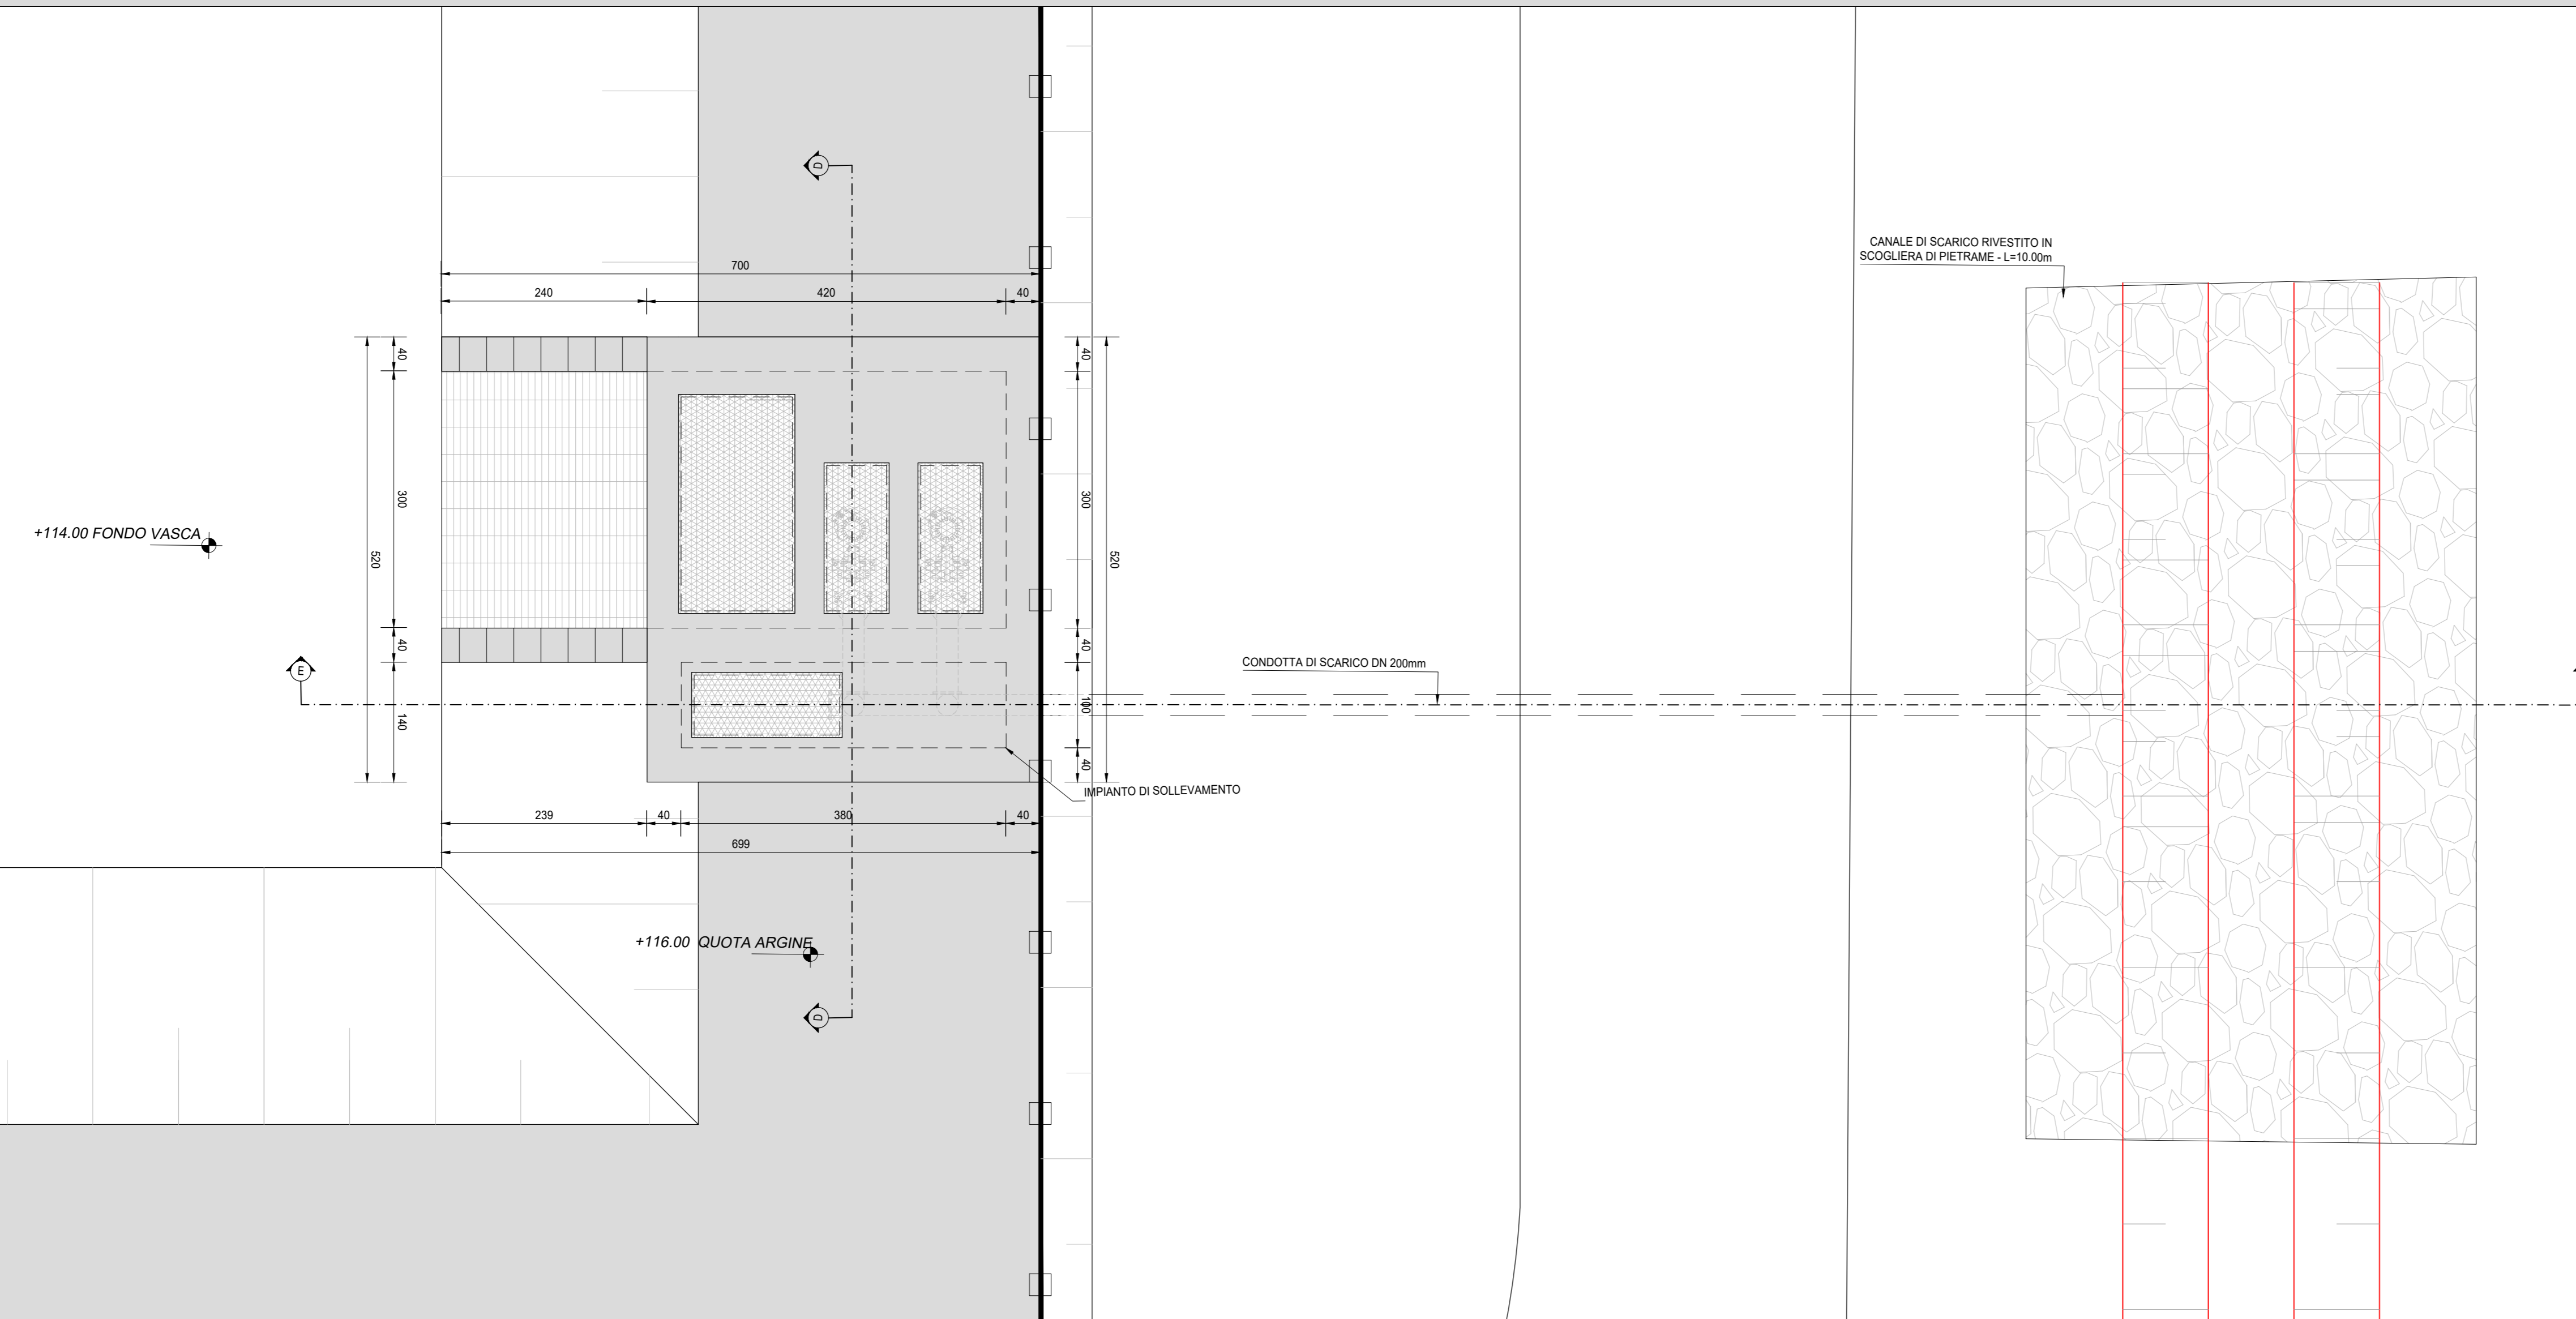

**SEZIONE TIPO DEL COLLETTORE DI IMMISSIONE NELLA VASCA DI LAMINAZIONE**  
SCALA 1:20

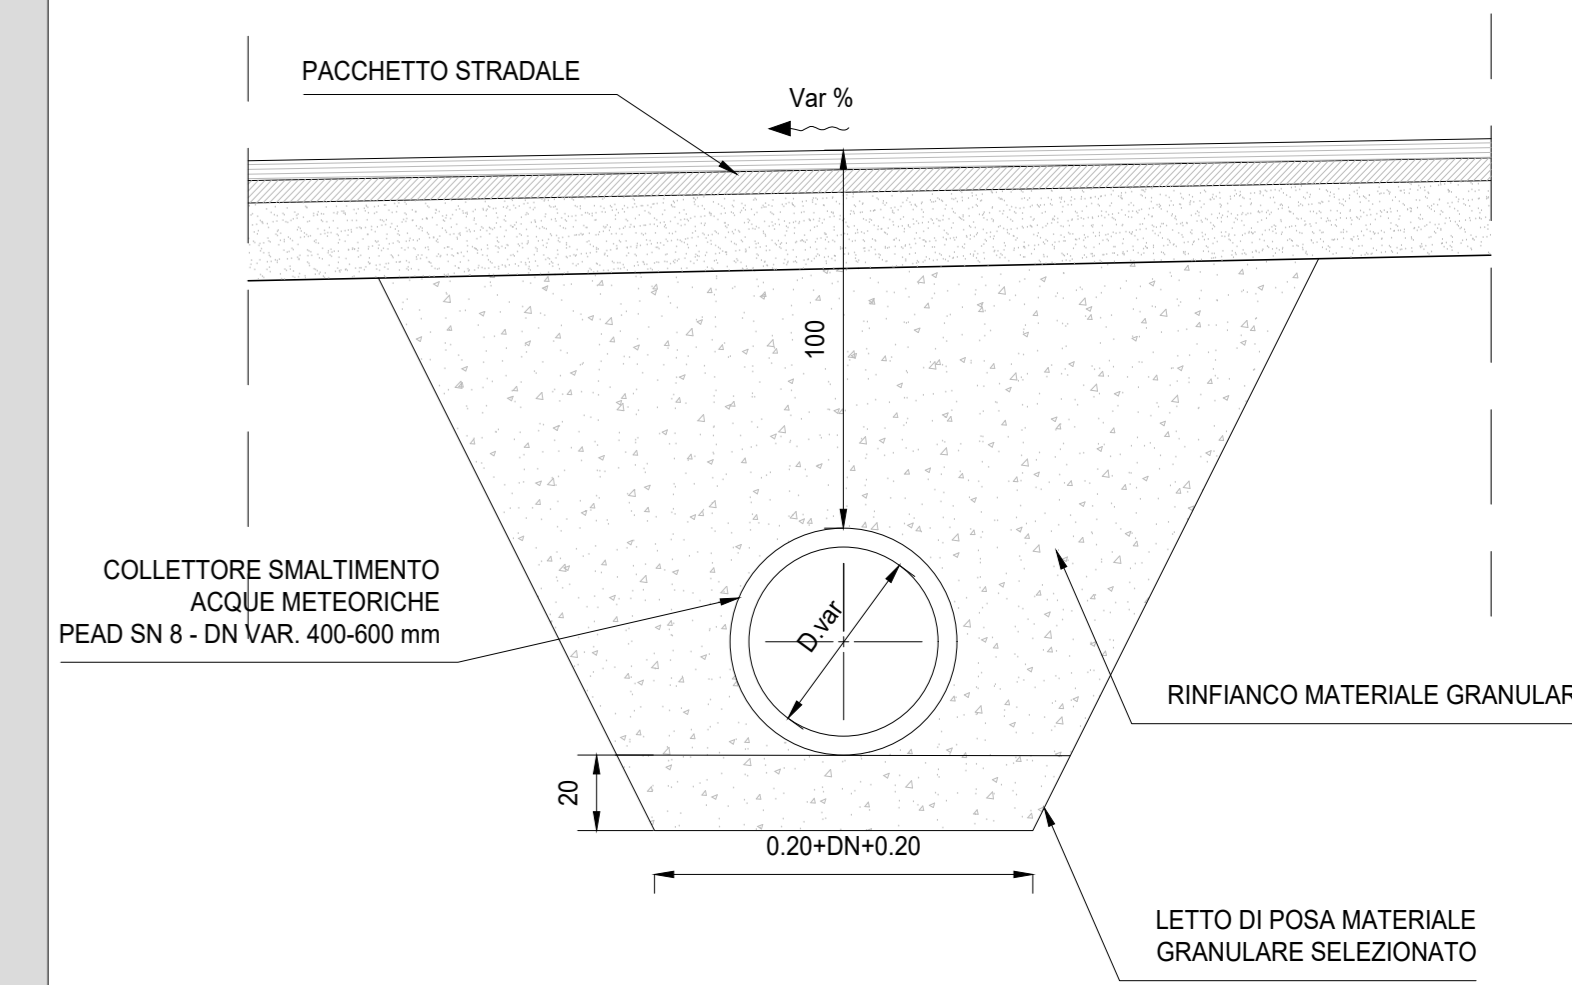

**SEZIONE E-E - CONDOTTA DI SCARICO DN 200mm**  
SCALA 1:50

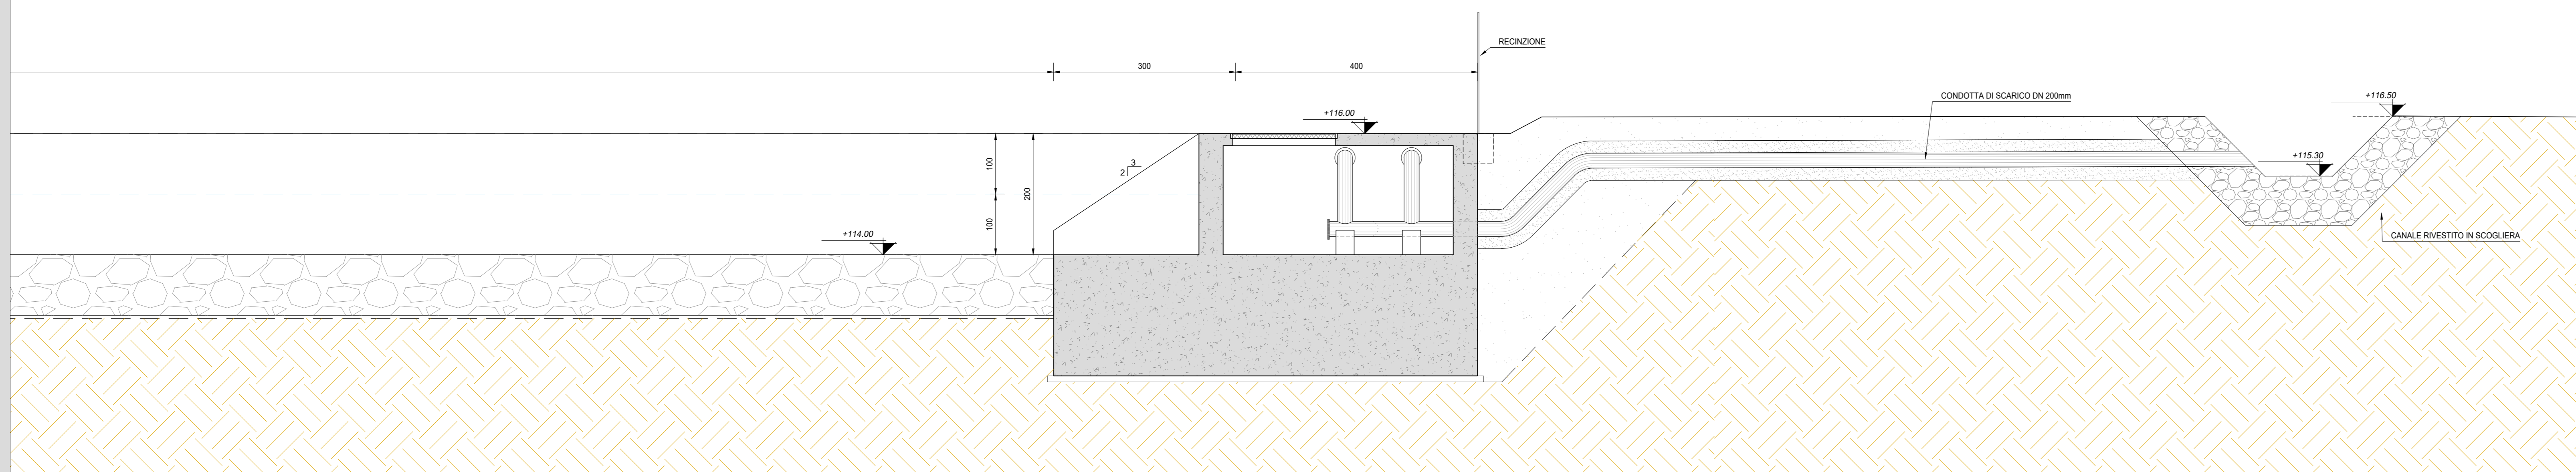

**ANAS S.p.A.**  
Direzione Tecnica

**LAVORI DI COLLEGAMENTO TRA LA S.S.11 A MAGENTA E LA TANGENZIALE OVEST DI MILANO**  
VARIANTE DI ABBIATEGRASSO E ADEGUAMENTO IN SEDE DEL TRATTO ABBIATEGRASSO-VIGEVANO FINO AL PONTE SUL FIUME TICINO  
1° STRALCIO DA MAGENTA A VIGEVANO - TRATTA C  
PROGETTO ESECUTIVO - COD. MI608

<b>STUDIO CORONA</b> Ing. Renato Vanni Ing. Valerio Dotti Ing. Stefano Del Prato	<b>ING. RENATO DEL PRETE</b> Ing. Stefano Del Prato Ing. Valerio Dotti	<b>ECOPLAN</b> Ing. Norberto Furlan Ing. Roberto Sestini	<b>EG</b> Ing. Gabriele Sestini Ing. Roberto Sestini
<b>UNING</b> Ing. Renato Vanni Ing. Valerio Dotti	<b>SETAC</b> Ing. Luigi Marzulli Ing. Luigi Marzulli	<b>ARKE</b> Ing. Giancarlo Cappelletti Ing. Giancarlo Cappelletti	<b>DOTI. GEOL. DANIO D'AMICO</b> Dott. Geol. Danilo Gallo Dott. Geol. Danilo Gallo

VISTO IL RESPONSABILE DEL PROCEDIMENTO: *Giuseppe Delle M.G. GERI*

INGEGNERE DELLE PRESTAZIONI SPECIALISTICHE: *Ing. Fabrizio BAIETTI*

IL COORDINATORE DELLA SICUREZZA IN FASE DI PROGETTAZIONE: *Prof. Ing. Carlo Luigi MONTERISI*

ING. GEOL. DANIO D'AMICO

**FC23**

**F - PROGETTO IDRAULICO**  
FC - RACCOLTA ACQUE DI PIATTAFORMA  
PARTICOLARI VASCA N.04

CODICE PROGETTO	NOME FILE	REVISIONE	SCALA
PROGETTO	FC23-P00000DR008_A.dwg		
LO203	E 2301	A	VARIE

C			
B			
A	EMISSIONE	Ottobre 2023	ARCH. SIRELLA ING. GAETANO BANIERI
REV.	DESCRIZIONE	DATA	REDATTO VERIFICATO APPROVATO