




**SEZIONE A-A VASCA N.10**  
SCALA 1:100

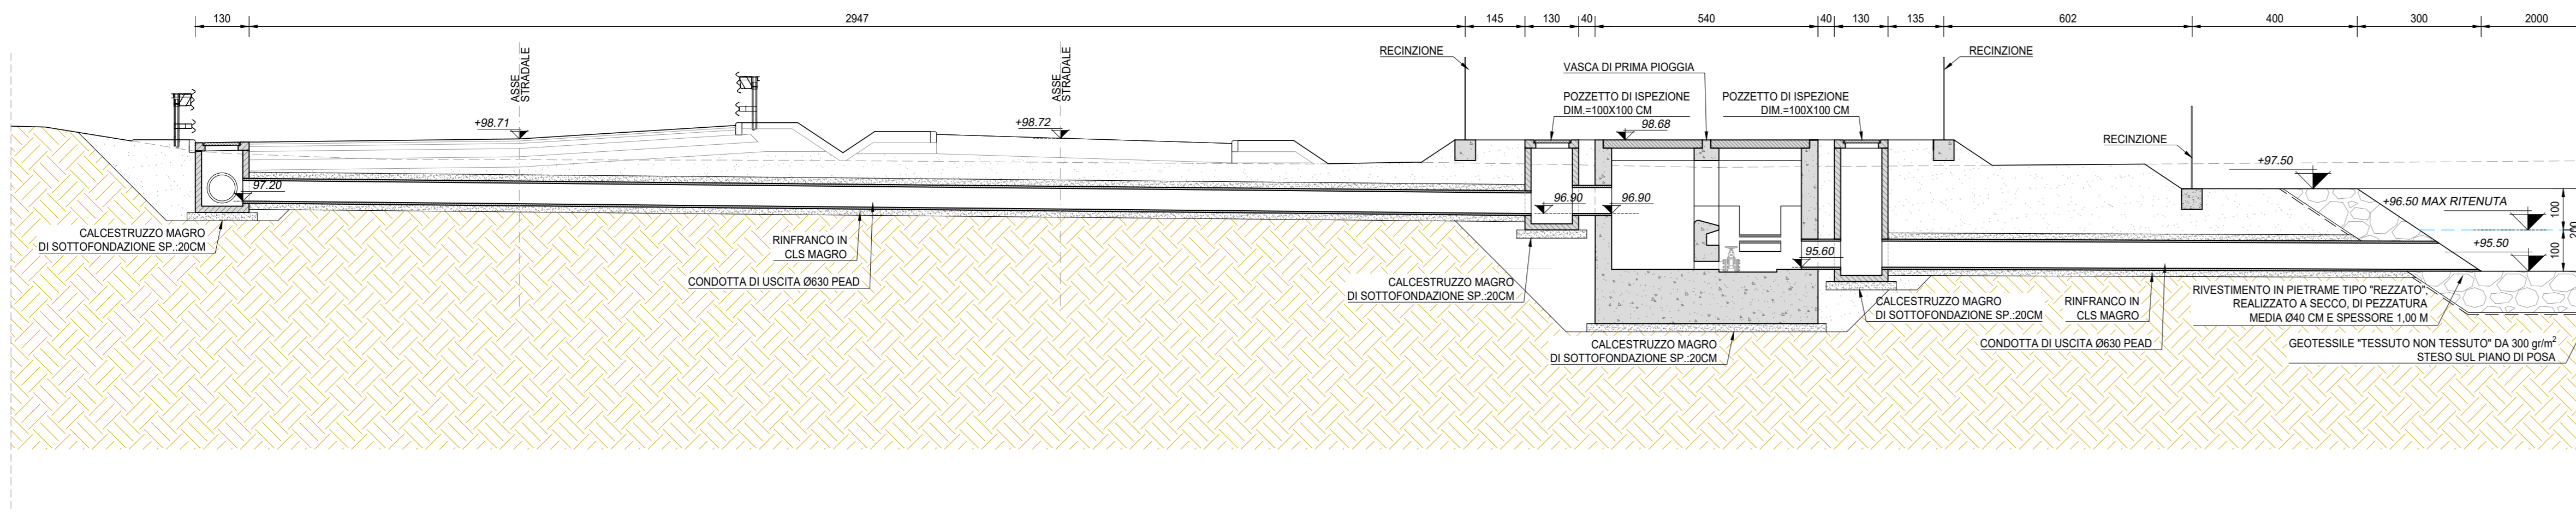


**SEZIONE D-D - IMPIANTO DI SOLLEVAMENTO**  
SCALA 1:50

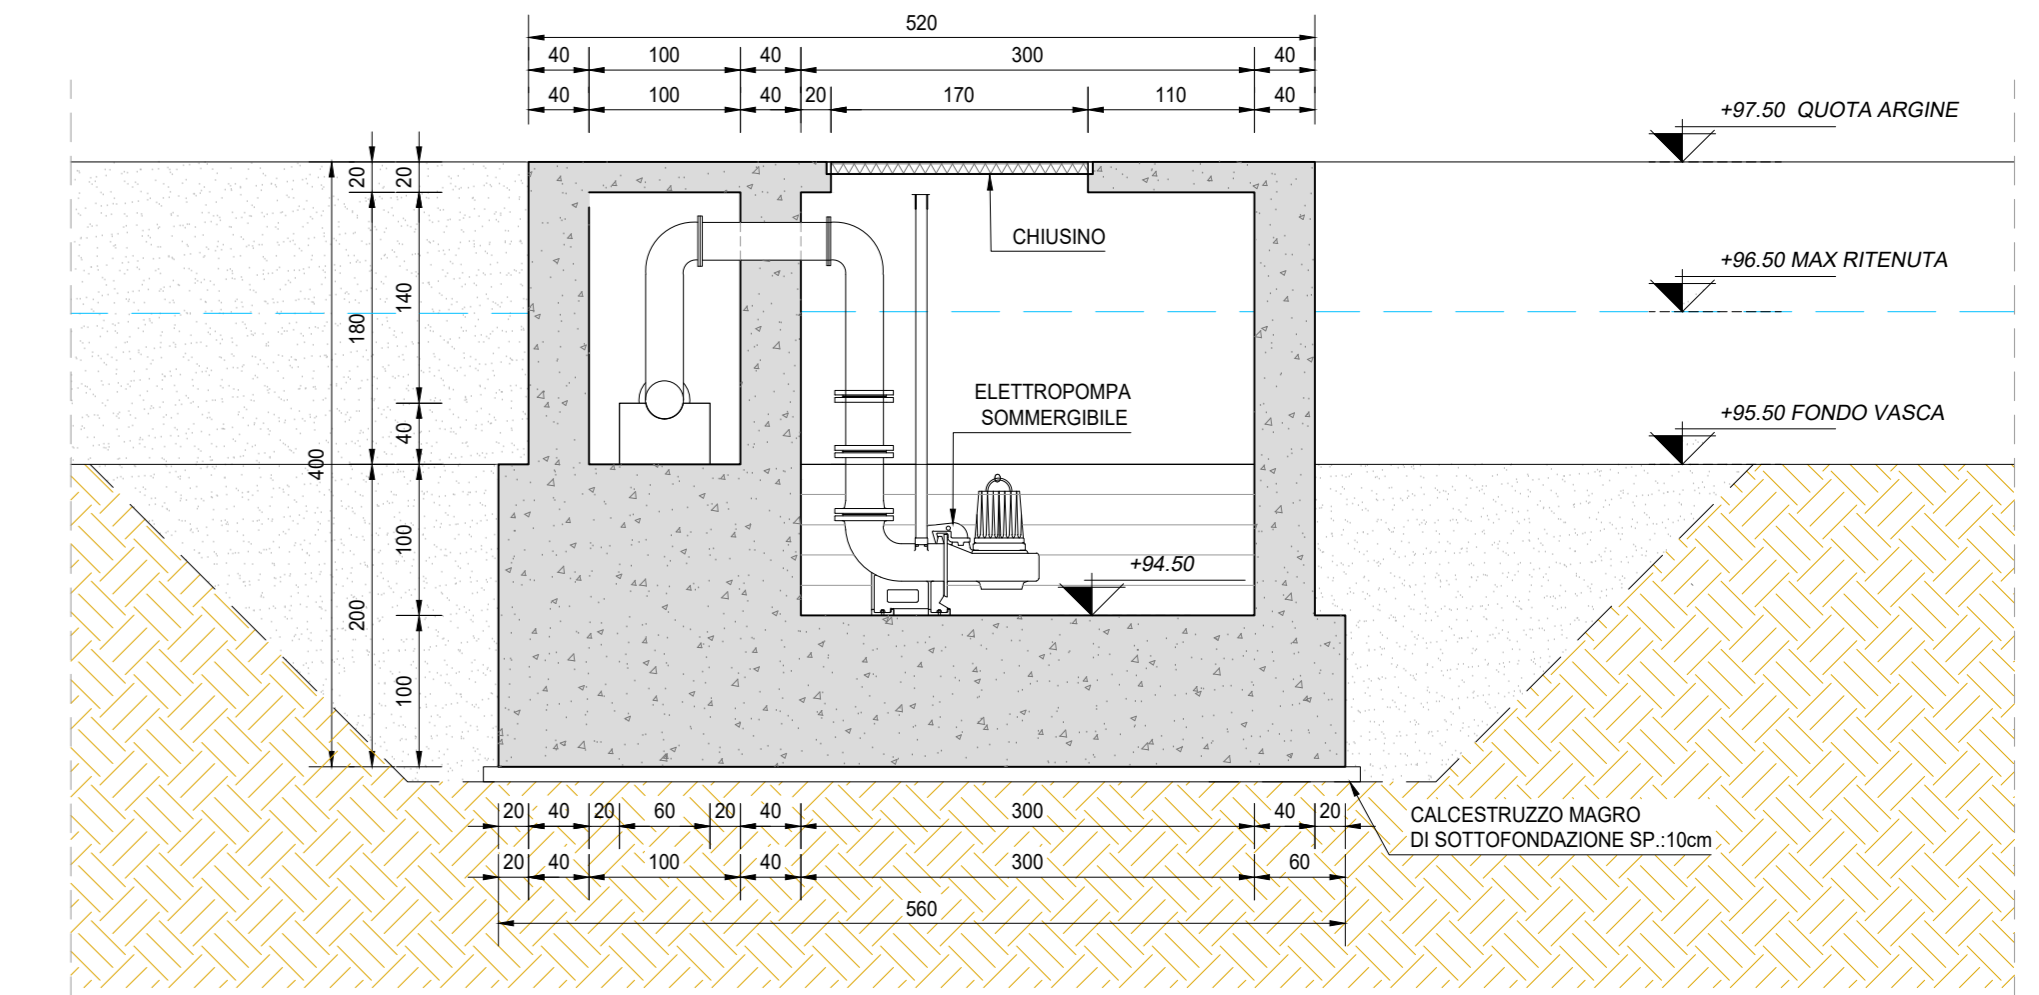


**SEZIONE B-B VASCA N.10**  
SCALA 1:100

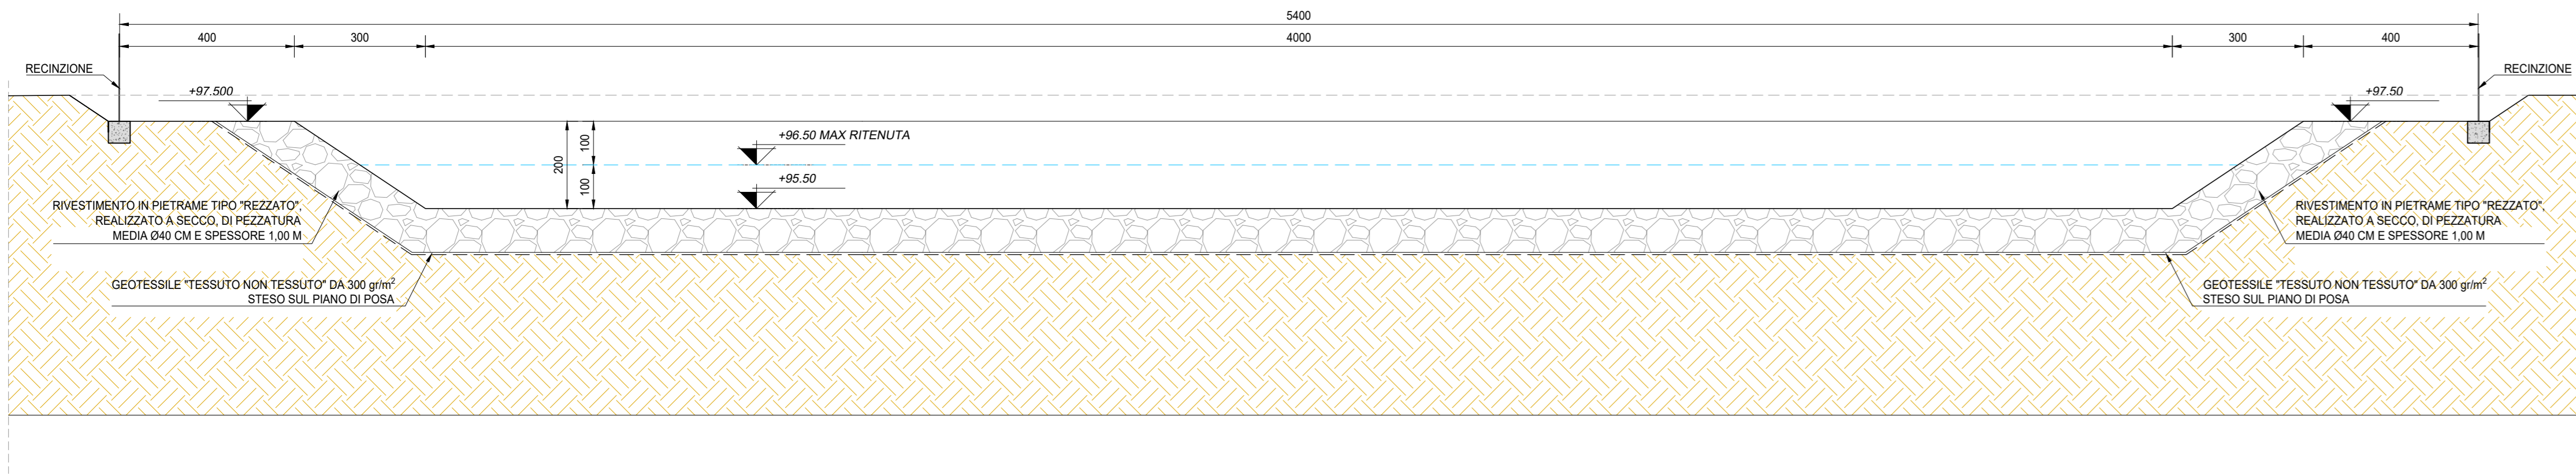


**SEZIONE C-C VASCA N. 10**  
SCALA 1:100

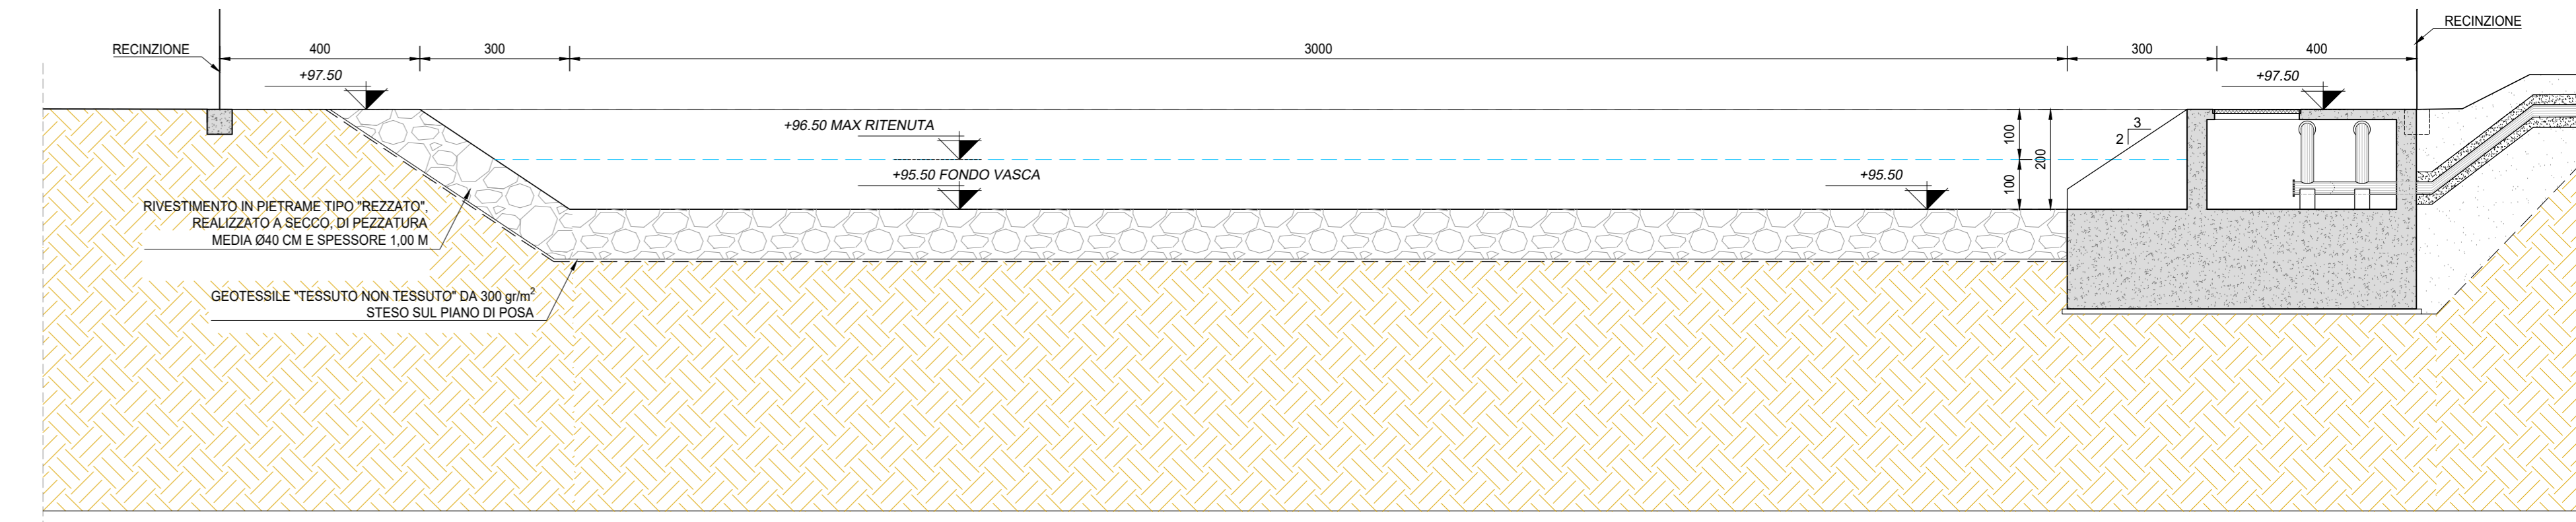


**PIANTA CONDOTTA DI SCARICO**  
SCALA 1:50

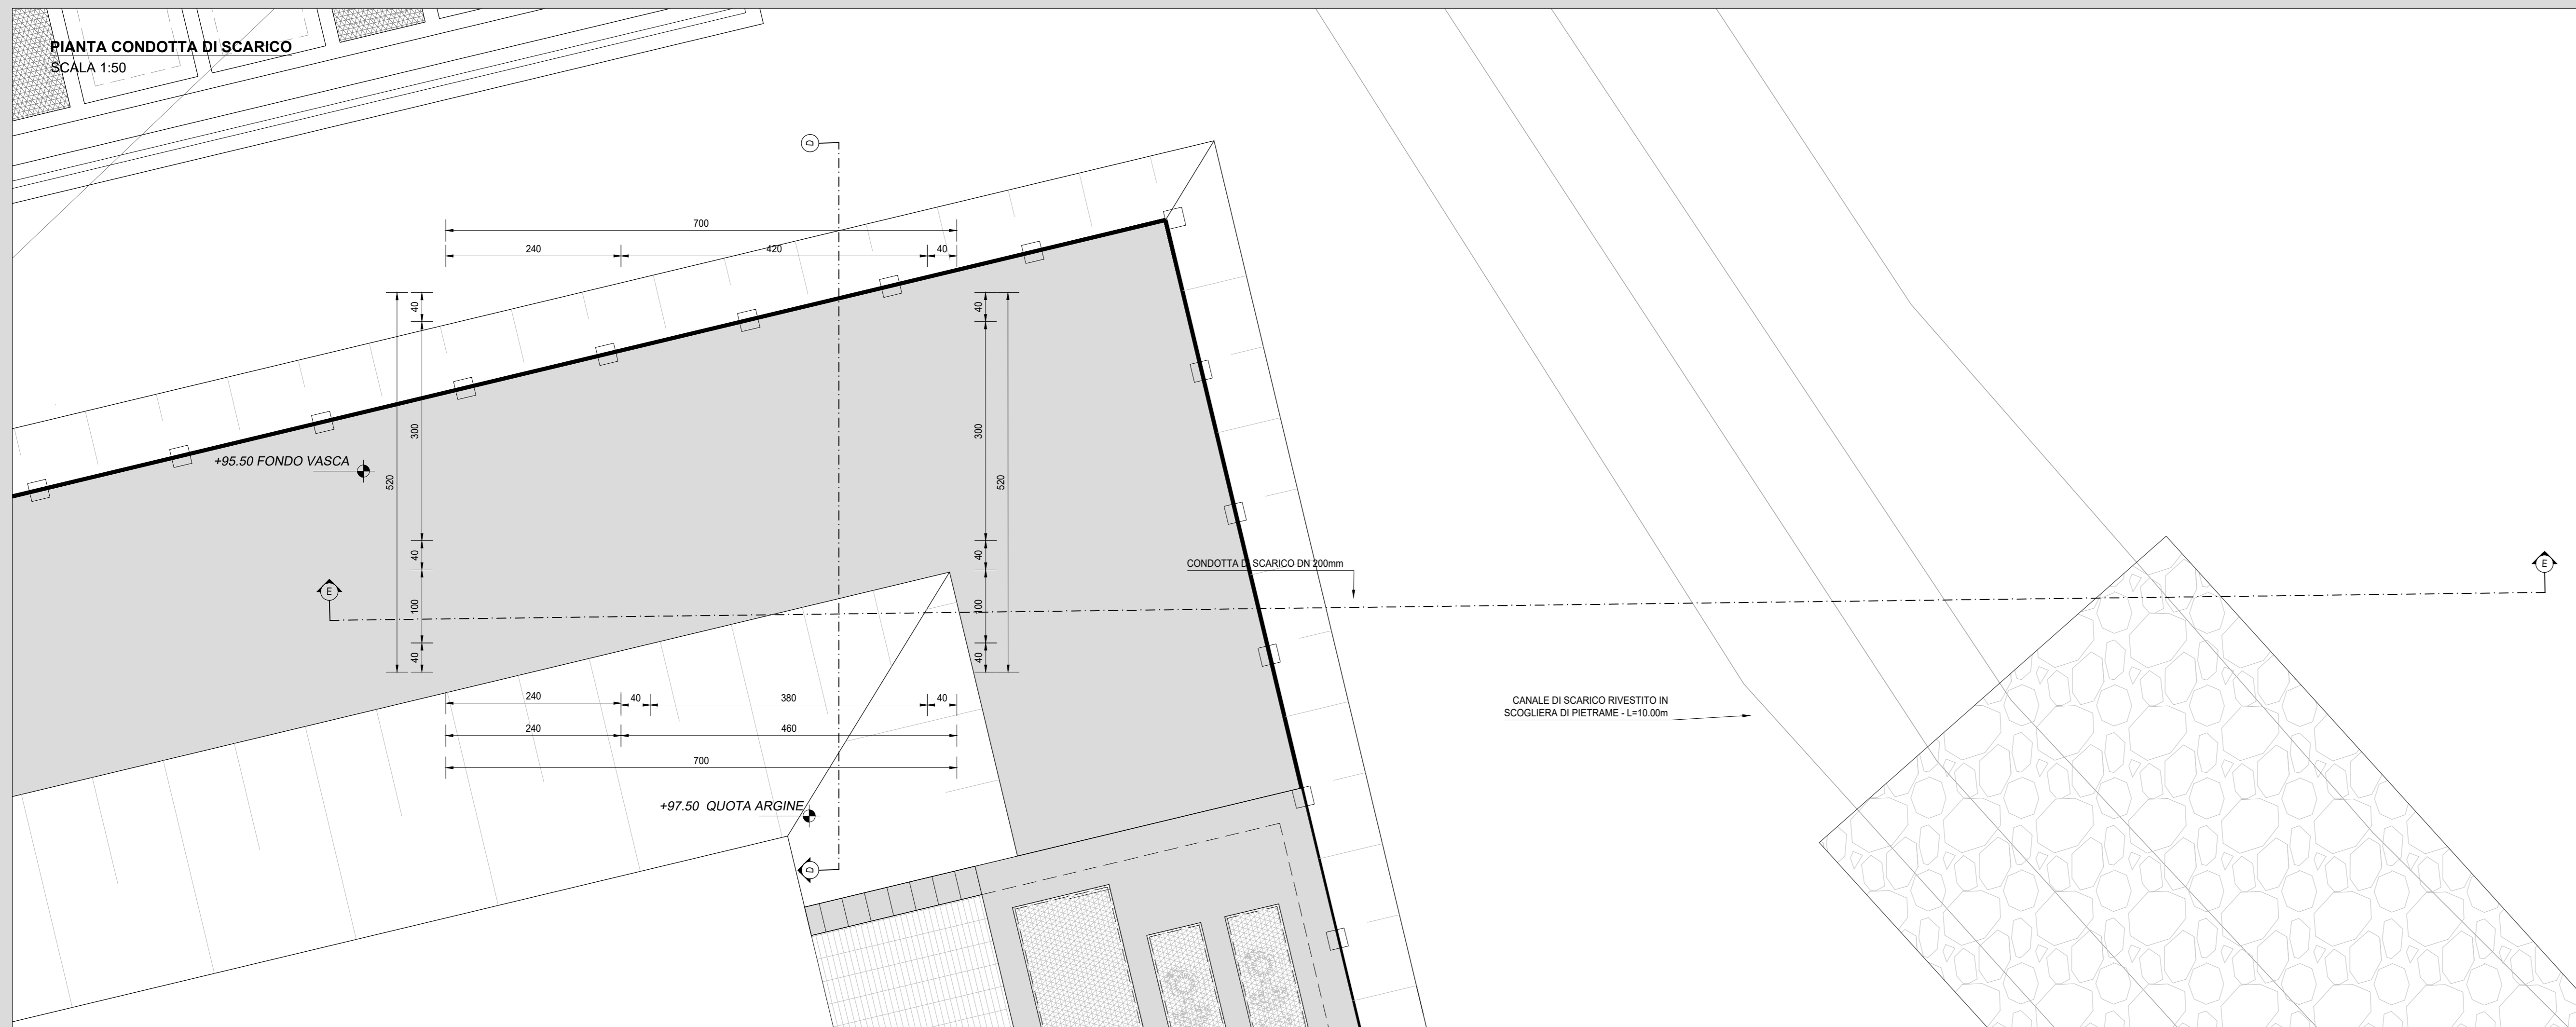

**SEZIONE TIPO DI POSA DEL COLLETTORE DI IMMISSIONE NELLA VASCA DI LAMINAZIONE**  
SCALA 1:20

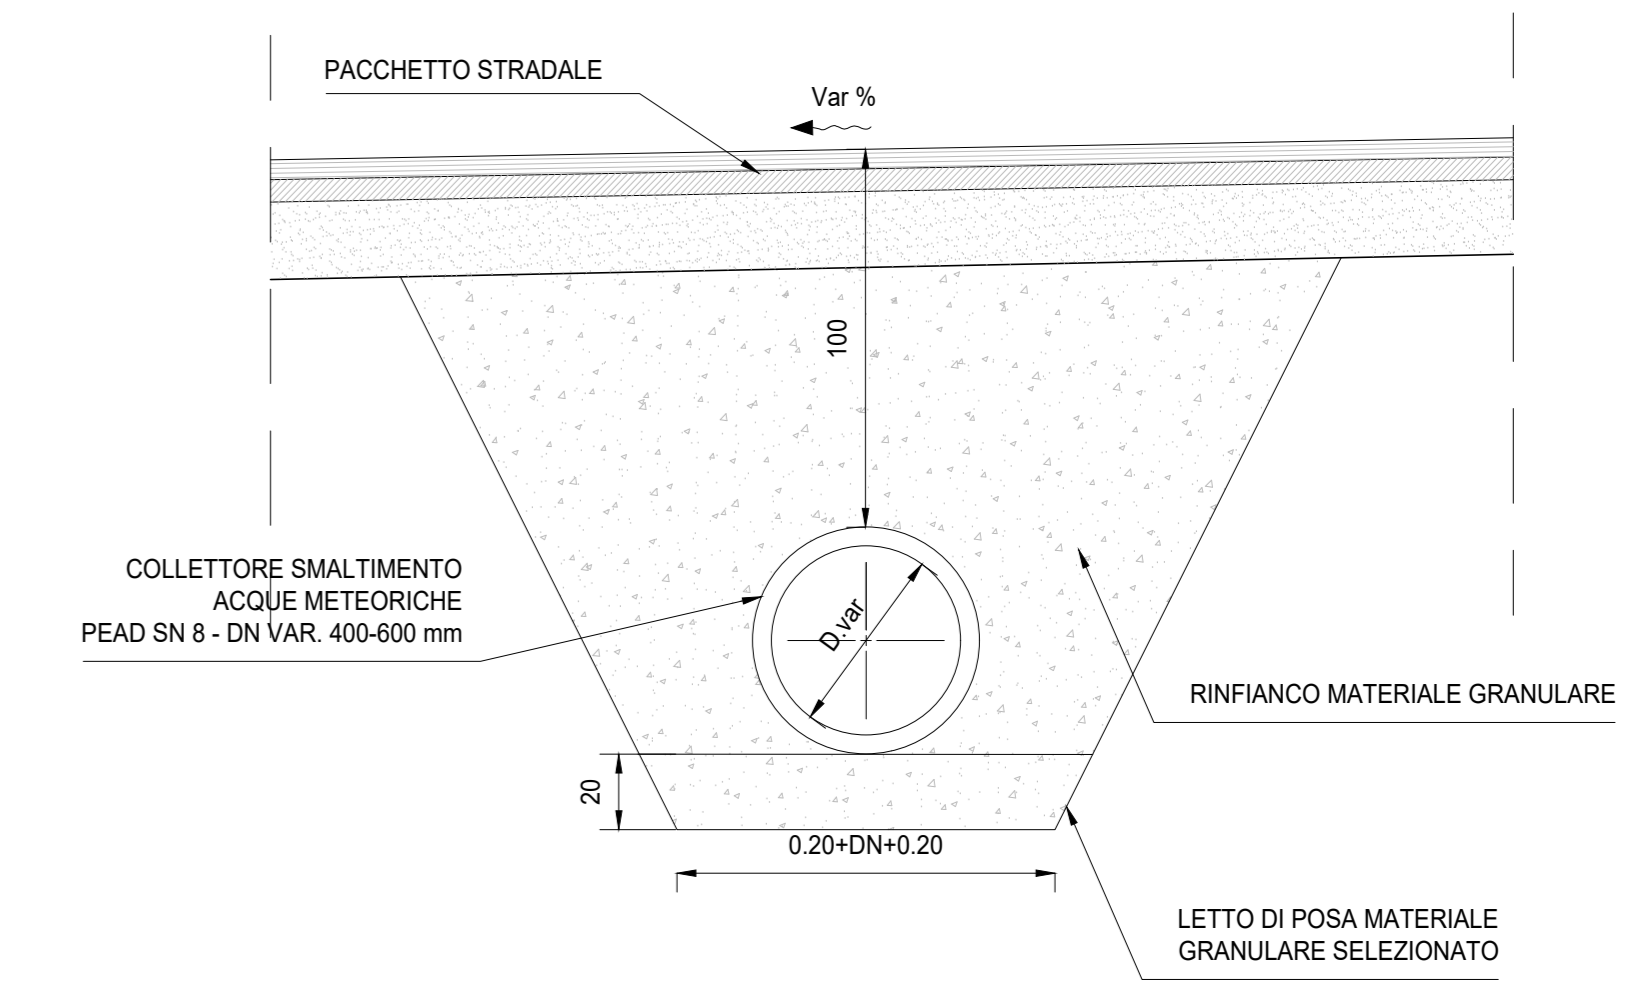

**SEZIONE E-E - LONGITUDINALE CONDOTTA DI SCARICO**  
SCALA 1:50

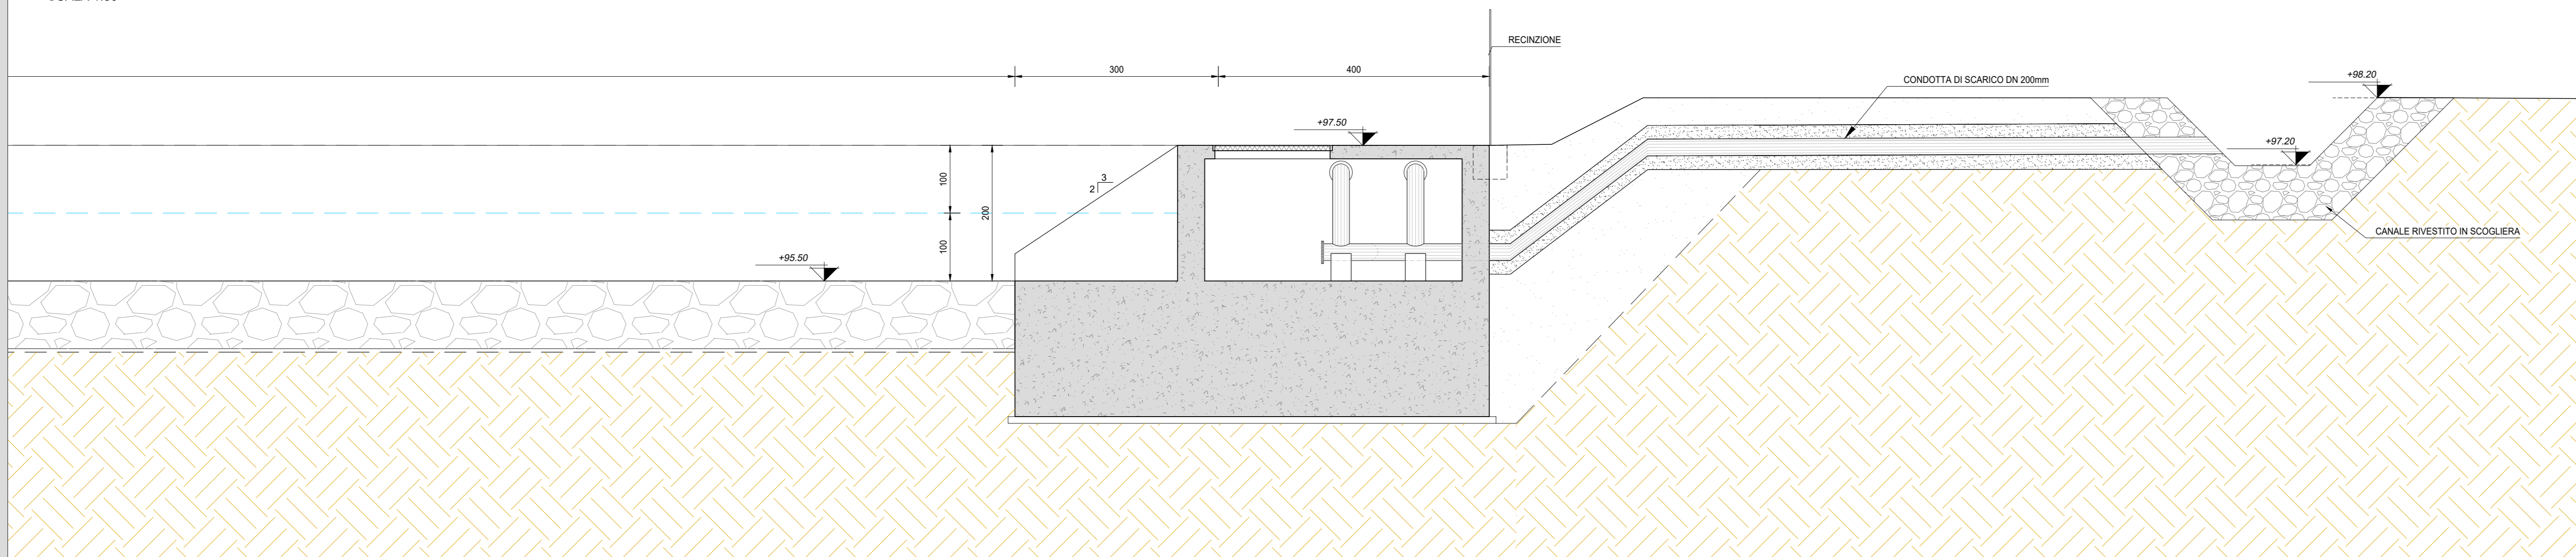

**ANAS S.p.A.**  
Direzione Tecnica

**LAVORI DI COLLEGAMENTO TRA LA S.S.11 A MAGENTA E LA TANGENZIALE OVEST DI MILANO**  
VARIANTE DI ABBIATEGRASSO E ADEGUAMENTO IN SEDE DEL TRATTO ABBIATEGRASSO-VIGEVANO FINO AL PONTE SUL FIUME TICINO  
1° STRALCIO DA MAGENTA A VIGEVANO - TRATTA C  
PROGETTO ESECUTIVO - COD. MI608

<b>STUDIO CORONA</b> Ing. Vito D'Agostini Ing. Renato Vanni	<b>ING. RENATO DEL PRETE</b> Ing. Stefano Del Prete Ing. Renato Vanni	<b>ECOPLAN</b> Arch. Nicola Falleri Arch. Nicola Falleri	<b>EG</b> Ing. Gabriele Scavini Ing. Gabriele Scavini
<b>UNING</b> Ing. Renato Vanni Prof. Ing. Matteo Fiorani	<b>SETAC</b> Prof. Ing. Luigi Marzulli Prof. Ing. Luigi Marzulli	<b>ARKE</b> Prof. Ing. Luigi Marzulli Prof. Ing. Luigi Marzulli	<b>DOTI. GEOL. DANIO SULLO</b> Dott. Geol. Danilo Gallo Dott. Geol. Danilo Gallo

**VISTO IL RESPONSABILE DEL PROCEDIMENTO**  
Dott. Ing. Giuseppe Danilo MALGERI

**INTEGRATORE DELLE PRESTAZIONI SPECIALISTICHE**  
Ing. Fabrizio BAIETTI

**GEOLOGO**  
Prof. Ing. Carlo Luigi MONTEBRO

**IL COORDINATORE DELLA SICUREZZA IN FASE DI PROGETTAZIONE**  
Ing. Gianluca COIRELLO

**FC35**  
**F - PROGETTO IDRAULICO**  
**FC - RACCOLTA ACQUE DI PIATTAFORMA**  
**PARTICOLARI VASCA N.10**

CODICE PROGETTO	NOME FILE	REVISIONE	SCALA
LO203	FC35-P0000IDR020_A.dwg	A	VARIE

PROGETTO	LIV. PROJ.	N. PROJ.	CODICE ELAB.
LO203	E	2301	P0000IDR020

C			
B			
A	EMISSIONE	Ottobre 2023	ARCH. SCHAELA MEGARESTANI
REV.	DESCRIZIONE	DATA	REDAITTO
			VERIFICATO
			APPROVATO