





TRATTO DA REALIZZARSI NELLA
TRATTA "A" NON OGGETTO DEL
PRESENTI APPALTO

TRATTO DA REALIZZARSI NELLA
TRATTA "A" NON OGGETTO DEL
PRESENTI APPALTO

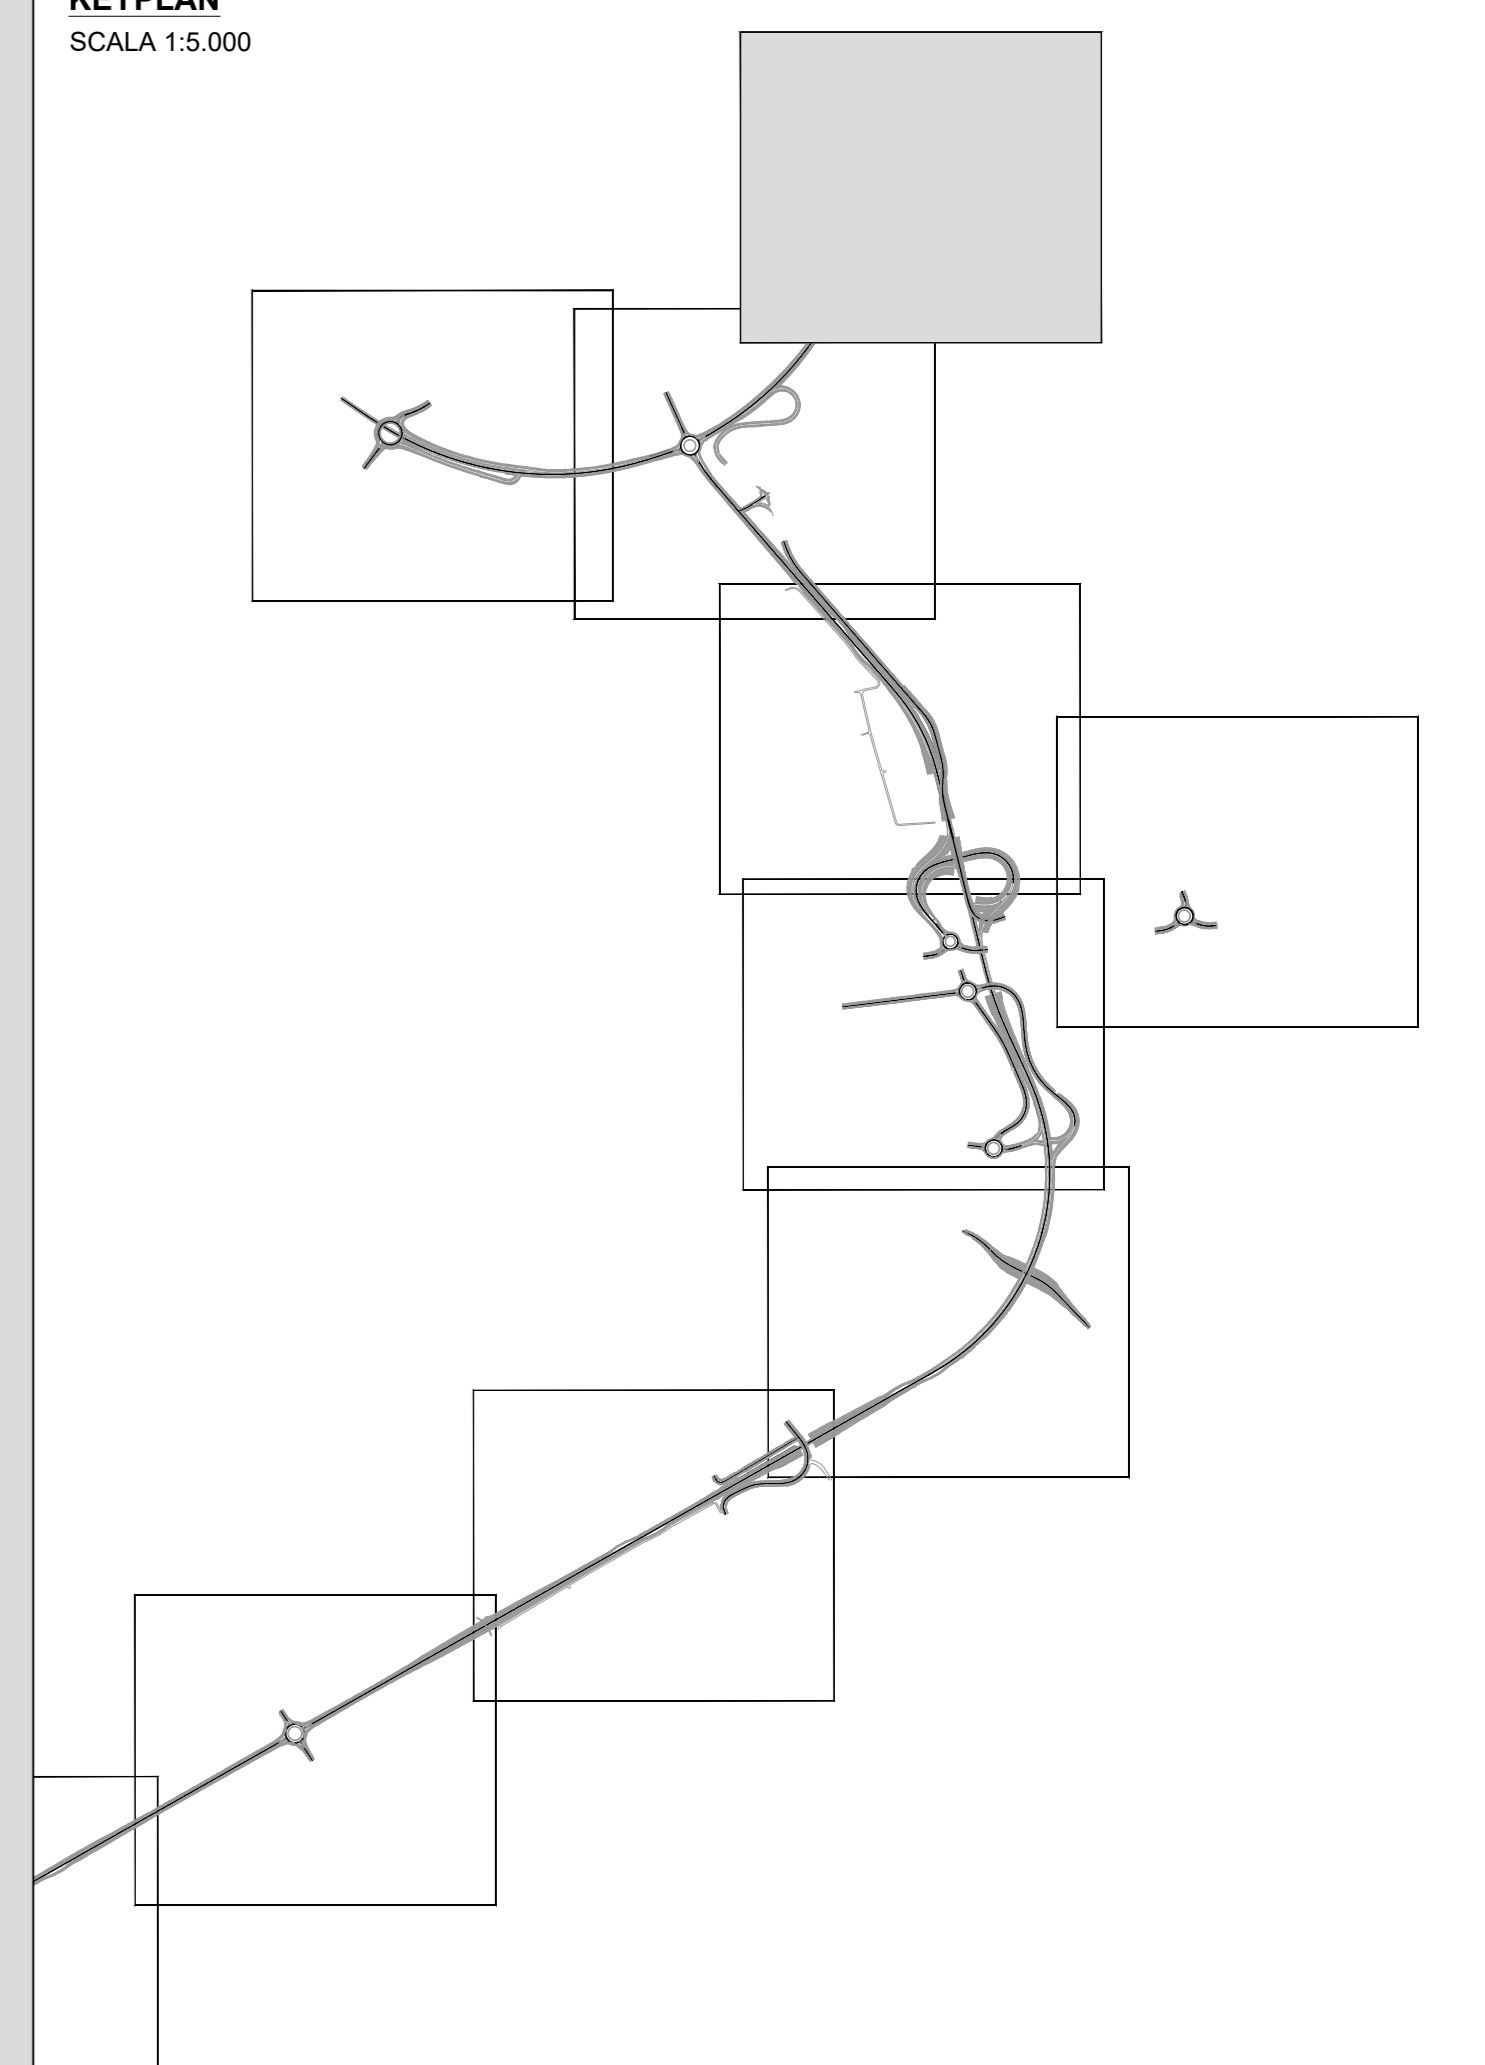

LEGENDA	
	DIREZIONE DEFLUSSO FOSSI
	DIREZIONE DEFLUSSO COLLETTORI
	COLLETTORE IN PEAD Ø400 mm
	COLLETTORE IN PEAD Ø500 mm
	COLLETTORE IN PEAD Ø630 mm
	COLLETTORE IN PEAD Ø800 mm
	POZZETTO PREFABBRICATO IN C.A.
	CADITOIA SU OPERA D'ARTE
	CANALETTA GRIGLIATA
	SCARICO CANALETTA GRIGLIATA

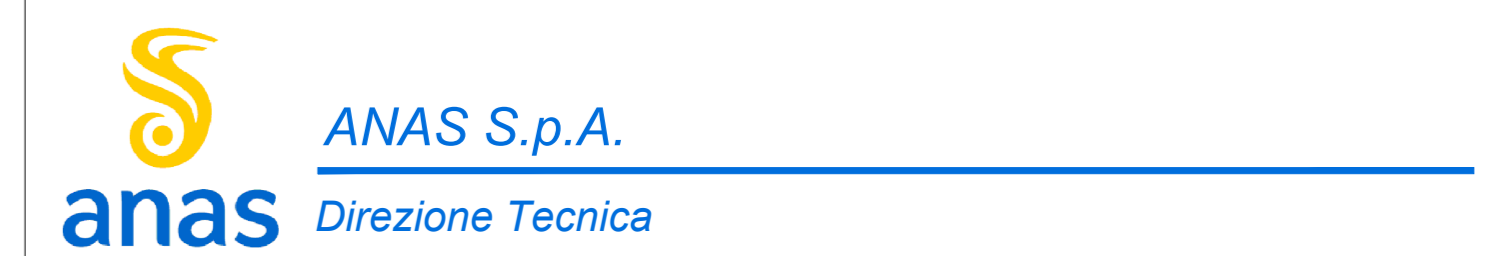

LAVORI DI COLLEGAMENTO TRA LA S.S.11 A MAGENTA E LA TANGENZIALE OVEST DI MILANO
VARIANTE DI ABBIATEGRASSO E ADEGUAMENTO IN SEDE DEL TRATTO ABBIATEGRASSO-VIGEVANO FINO AL PONTE SUL FIUME TICINO
1° STRALCIO DA MAGENTA A VIGEVANO - TRATTA C
PROGETTO ESECUTIVO - COD. MI608

VISTO IL RESPONSABILE DEL PROCEDIMENTO:

INTEGRATORE DELLE PRESTAZIONI SPECIALISTICHE:

IL COORDINATORE DELLA SICUREZZA IN FASE DI PROGETTAZIONE:

FC47		F - PROGETTO IDRAULICO	
FC - RACCOLTA ACQUE DI PIATTAFORMA		PLANIMETRIA IDRAULICA DI SMALTIMENTO ACQUE DI PIATTAFORMA - TAVOLA 03 DI 12	
CODICE PROGETTO	NOME FILE	REVISIONE	SCALA:
LO203	FC47-P00D00DRPL03_A.dwg	A	1:1.000
PROGETTO	LIV. PROG.	N. PROG.	
LO203	E	2301	
CODICE ELAB.			
P001D00IDRPL03			
C			
B			
A	EMISSIONE	Ottobre 2023	ARCH. SORIELLA, ING. GAETANO BANIERI, ING. FABRIZIO BAIETTI
REV.	DESCRIZIONE	DATA	REDAITTO, VERIFICATO, APPROVATO