PROFILO CIGLIO SINISTRO

NOME TRONCO	1 SX - 1	1 SX-2	2 SX - 1	2 SX - 2
LUNGHEZZA DIAMETRO	L = 60m DN = 400mm	L = 320m DN = 400mm	L = 360m DN = 400mm	L = 40m DN = 400mm

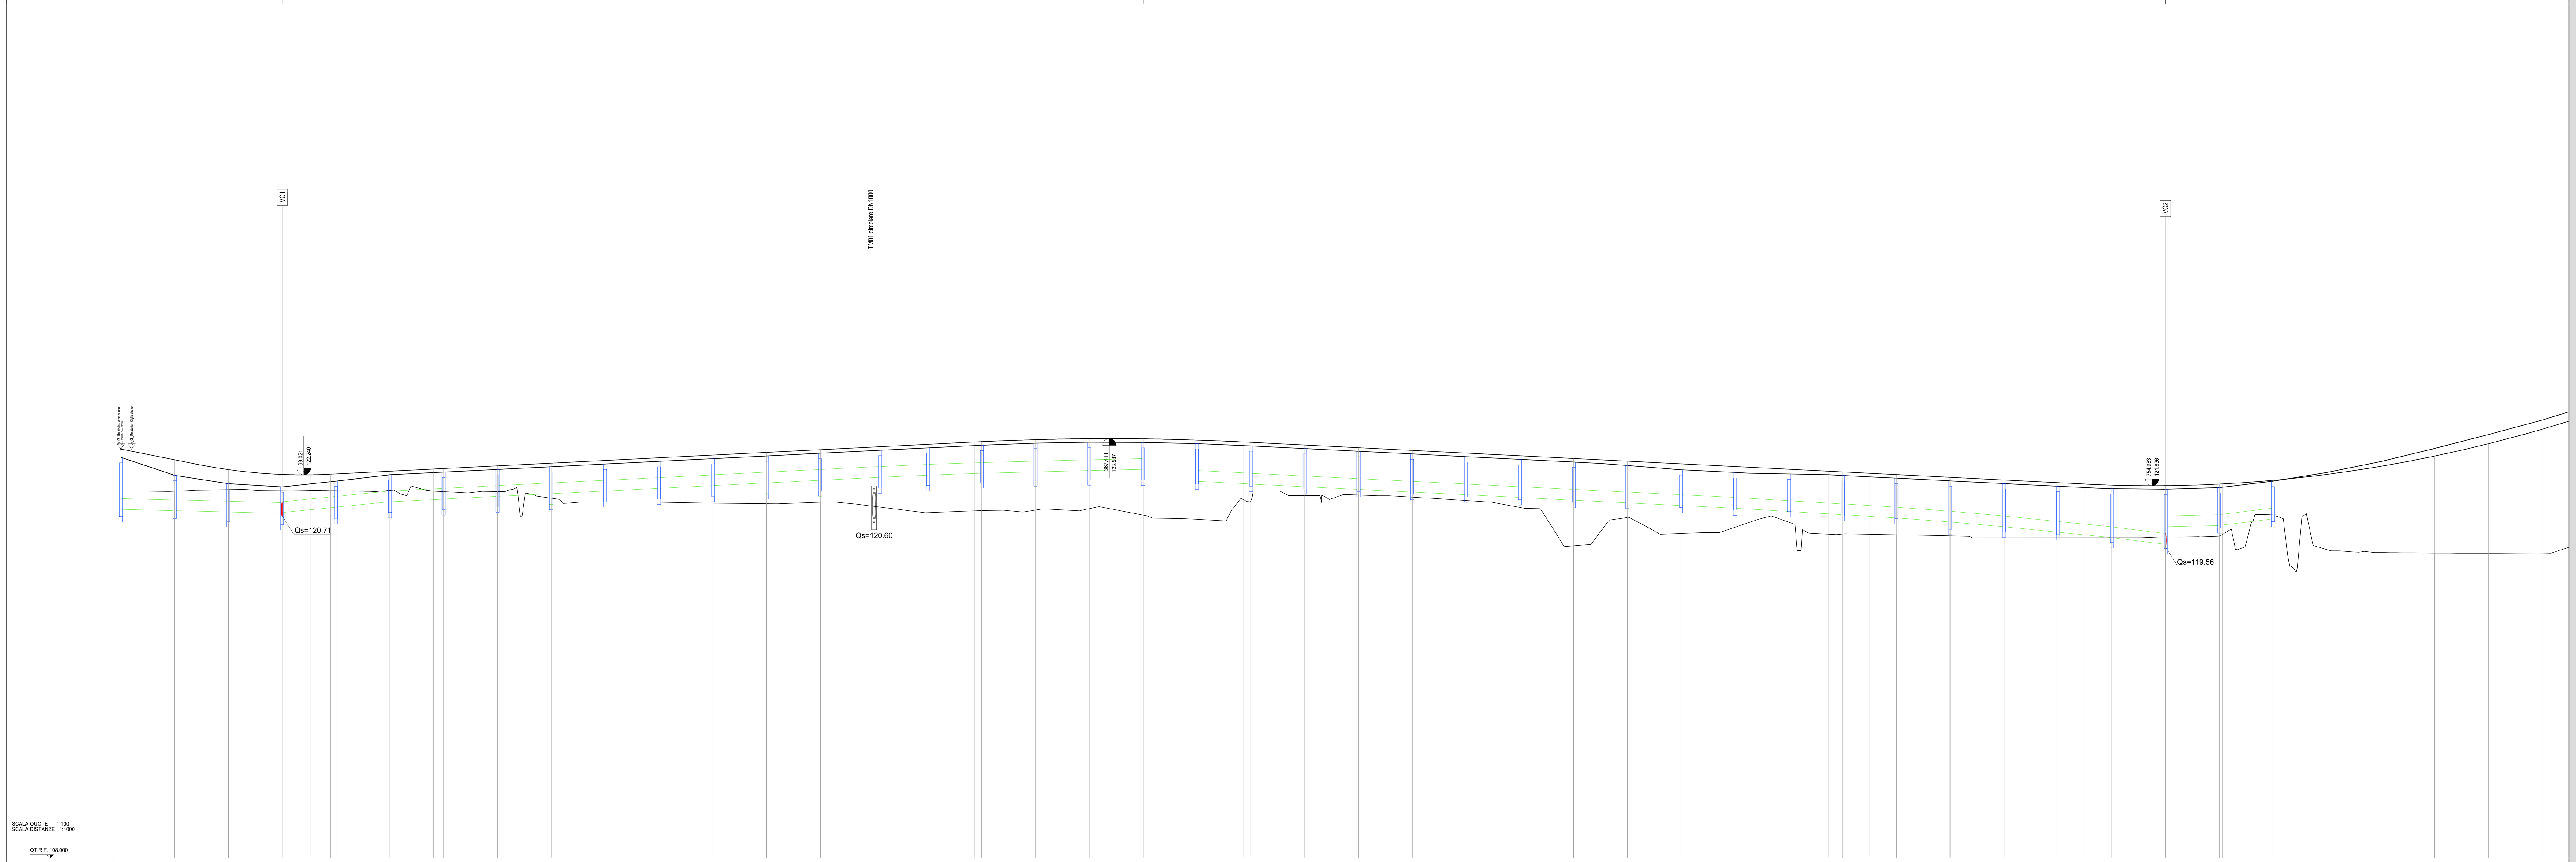

NUMERO SEZIONI	DISTANZE PARZIALI	DISTANZE PROGRESSIVE	QUOTE TERRENO	QUOTE ASSE STRADA	QUOTE CIGLIO SINISTRO	QUOTE SCORRIMENTO COLLETTORE	DIFFERENZA DI QUOTA	ETTOMETRICHE
1		0.00	121.65	123.20	122.89	120.96	1.55	0
2	20.00	20.00	121.63	122.80	122.22	120.91	1.17	
2A								
3	20.00	40.00	121.69	122.44	121.91	120.86	0.75	
4	20.00	60.00	121.68	122.26	121.79	120.81 / 120.84	0.58	
4A								
4B								
5	20.00	80.00	121.65	122.27	122.01	121.04	0.62	
6	20.00	100.00	121.67	122.37	122.24	121.24	0.70	1
6A								
7	20.00	120.00	121.62	122.47	122.34	121.34	0.85	
8	20.00	140.00	121.62	122.57	122.44	121.44	0.95	
9	20.00	160.00	121.37	122.67	122.54	121.54	1.30	
10	20.00	180.00	121.24	122.77	122.64	121.64	1.53	
11	20.00	200.00	121.22	122.87	122.74	121.74	1.65	2
12	20.00	220.00	121.19	122.97	122.84	121.84	1.78	
13	20.00	240.00	121.17	123.07	122.94	121.94	1.90	
14	20.00	260.00	121.23	123.17	123.04	122.04	1.94	
15	20.00	280.00	121.07	123.27	123.14	122.14	2.20	
16	20.00	300.00	120.84	123.37	123.24	122.23	2.53	3
16A								
17	20.00	320.00	120.92	123.47	123.34	122.30	2.55	
18	20.00	340.00	120.93	123.55	123.42	122.35	2.62	
19	20.00	360.00	120.98	123.58	123.45	122.40	2.60	
20	20.00	380.00	120.74	123.58	123.45	122.45	2.84	
21	20.00	400.00	120.59	123.53	123.40	122.00	2.94	4
21A								
22	20.00	420.00	121.26	123.45	123.32	121.90	2.19	
23	20.00	440.00	121.47	123.35	123.22	121.80	1.88	
24	20.00	460.00	121.49	123.25	123.12	121.70	1.76	
25	20.00	480.00	121.41	123.15	123.02	121.60	1.74	
26	20.00	500.00	121.29	123.05	122.92	121.50	1.76	5
27	20.00	520.00	121.03	122.95	122.82	121.40	1.92	
28	20.00	540.00	119.61	122.85	122.72	121.30	3.24	
28A	9.81	549.81	120.11	122.80	122.67		2.69	
29	10.19	560.00	120.65	122.75	122.59	121.20	2.10	
29A	19.81	579.81	120.06	122.65	122.43	121.10	2.59	
30		580.00	120.06	122.65	122.43		2.59	
31	20.00	600.00	120.29	122.55	122.33	121.00	2.26	6
31A	4.81	604.81	120.46	122.52	122.31		2.06	
32	15.19	620.00	120.48	122.45	122.27	120.88	1.97	
32A	14.81	634.81	120.03	122.37	122.24		2.34	
33	5.19	640.00	120.04	122.35	122.22	120.76	2.31	
33A	9.81	649.81	120.03	122.30	122.17		2.27	
34	10.19	660.00	120.01	122.25	122.12	120.64	2.24	
34A	19.81	679.81	119.97	122.15	122.02	120.49	2.18	
35		680.00	119.97	122.15	122.02		2.18	
36	20.00	700.00	119.90	122.05	121.92	120.31	2.15	7
36A	4.81	704.81	119.90	122.02	121.89		2.12	
37	15.19	720.00	119.90	121.95	121.82	120.11	2.05	
37A	14.81	734.81	119.90	121.88	121.75		1.98	
37B								
38	5.19	740.00	119.90	121.86	121.73	119.91	1.96	
39	20.00	760.00	119.93	121.84	121.71	119.66 / 120.31	1.91	
40	20.00	780.00	119.97	121.90	121.77	120.36	1.93	
40A								
41	20.00	800.00	120.78	122.04	122.01	120.59	1.26	8
42	20.00	820.00	119.46	122.26	122.33		2.80	
43	20.00	840.00	119.35	122.56	122.74		3.21	
44	20.00	860.00	119.33	122.94	123.22		3.61	
44A								
45	20.00	880.00	119.33	123.40	123.74		4.07	
46	20.00	900.00	119.34	123.94	124.28		4.60	9

PROFILO CIGLIO DESTRO

NOME TRONCO	1 DX - 1	1 DX - 2	2 DX - 1		
LUNGHEZZA DIAMETRO	L = 60m DN = 630mm	L = 320m DN = 400mm	L = 360m DN = 400mm	L = 100m DN = 630mm	L = 1… DN = 5…

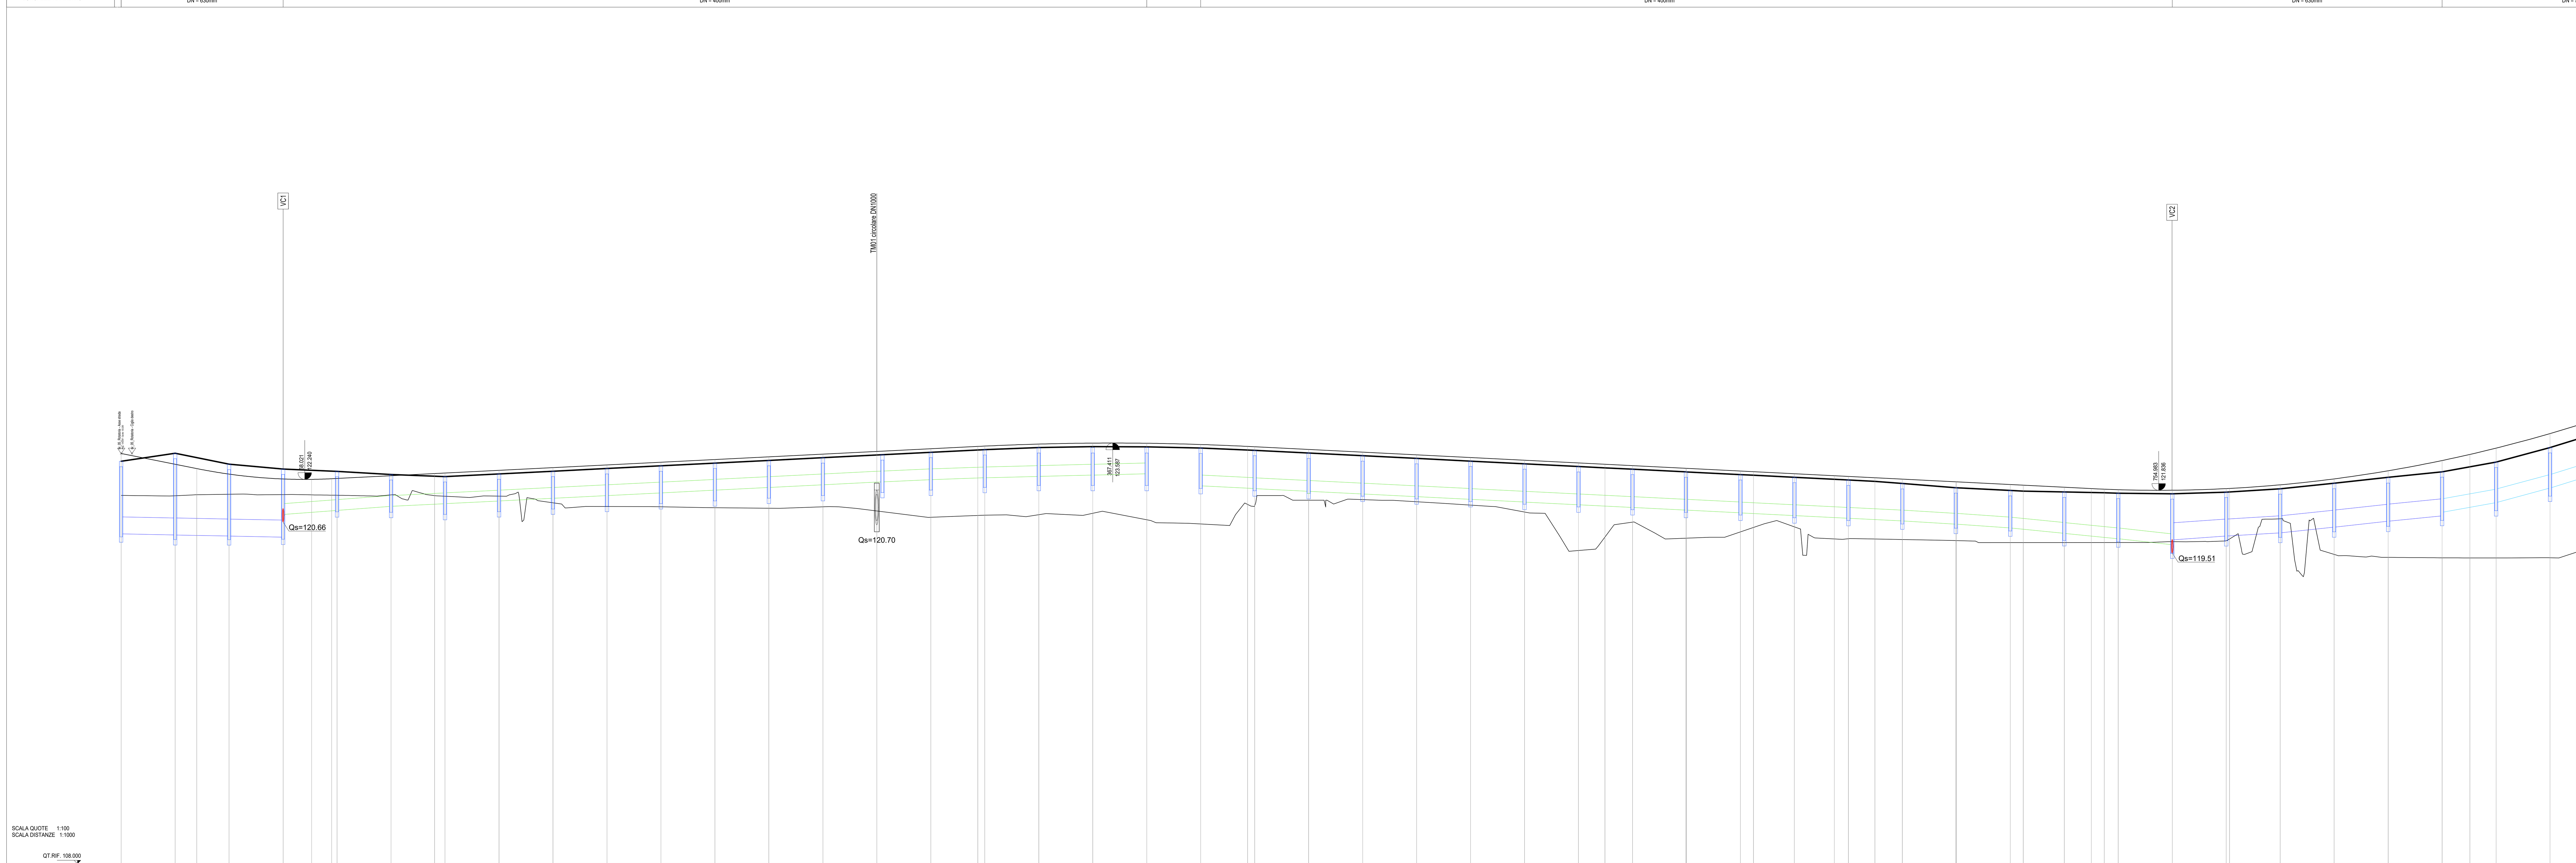

NUMERO SEZIONI	DISTANZE PARZIALI	DISTANZE PROGRESSIVE	QUOTE TERRENO	QUOTE ASSE STRADA	QUOTE CIGLIO DESTRO	QUOTE SCORRIMENTO COLLETTORE	DIFFERENZA DI QUOTA	ETTOMETRICHE
1		0.00	121.65	123.20	122.91		1.55	0
2	20.00	20.00	121.63	122.80	123.21		1.17	
2A								
3	20.00	40.00	121.69	122.44	122.80		0.75	
4	20.00	60.00	121.68	122.26	122.62	120.94	0.58	
4A								
4B								
5	20.00	80.00	121.65	122.27	122.54	121.09	0.62	
6	20.00	100.00	121.67	122.37	122.42	121.24	0.70	1
6A								
7	20.00	120.00	121.62	122.47	122.34	121.34	0.85	
8	20.00	140.00	121.62	122.57	122.44	121.44	0.95	
9	20.00	160.00	121.37	122.67	122.54	121.54	1.30	
10	20.00	180.00	121.24	122.77	122.64	121.64	1.53	
11	20.00	200.00	121.22	122.87	122.74	121.74	1.65	2
12	20.00	220.00	121.19	122.97	122.84	121.84	1.78	
13	20.00	240.00	121.17	123.07	122.94	121.94	1.90	
14	20.00	260.00	121.23	123.17	123.04	122.04	1.94	
15	20.00	280.00	121.07	123.27	123.14	122.14	2.20	
16	20.00	300.00	120.84	123.37	123.24	122.23	2.53	3
16A								
17	20.00	320.00	120.92	123.47	123.34	122.3	2.55	
18	20.00	340.00	120.93	123.55	123.42	122.35	2.62	
19	20.00	360.00	120.98	123.58	123.45	122.4	2.60	
20	20.00	380.00	120.74	123.58	123.45	122.24	2.84	
21	20.00	400.00	120.59	123.53	123.40	122.00	2.94	4
21A								
22	20.00	420.00	121.26	123.45	123.32	121.90	2.19	
23	20.00	440.00	121.47	123.35	123.22	121.80	1.88	
24	20.00	460.00	121.49	123.25	123.12	121.70	1.76	
25	20.00	480.00	121.41	123.15	123.02	121.60	1.74	
26	20.00	500.00	121.29	123.05	122.92	121.50	1.76	5
27	20.00	520.00	121.03	122.95	122.82	121.40	1.92	
28	20.00	540.00	119.61	122.85	122.72	121.30	3.24	
28A	9.81	549.81	120.11	122.80	122.67		2.69	
29	10.19	560.00	120.65	122.75	122.62	121.20	2.10	
29A	19.81	579.81	120.06	122.65	122.52	121.10	2.59	
30		580.00	120.06	122.65	122.52		2.59	
31	20.00	600.00	120.29	122.55	122.42	121.00	2.26	6
31A	4.81	604.81	120.46	122.52	122.39		2.06	
32	15.19	620.00	120.48	122.45	122.32	120.90	1.97	
32A	14.81	634.81	120.03	122.37	122.24		2.34	
33	5.19	640.00	120.04	122.35	122.22	120.80	2.31	
33A	9.81	649.81	120.03	122.30	122.17		2.27	
34	10.19	660.00	120.01	122.25	122.09	120.70	2.24	
34A	19.81	679.81	119.97	122.15	121.93	120.58	2.18	
35		680.00	119.97					
36	20.00	700.00	119.90	122.05	121.83	120.44	2.15	7
36A	4.81	704.81	119.90	122.02	121.81		2.12	
37	15.19	720.00	119.90	121.95	121.77	120.24	2.05	
37A	14.81	734.81	119.90	121.88	121.75		1.98	
37B								
38	5.19	740.00	119.90	121.86	121.73	120.04	1.96	
39	20.00	760.00	119.93	121.84	121.71	119.82 / 119.99	1.91	
40	20.00	780.00	119.97	121.90	121.77	120.14	1.93	
40A								
41	20.00	800.00	120.78	122.04	121.89	120.26	1.26	8
42	20.00	820.00	119.46	122.26	122.10	120.47	2.80	
43	20.00	840.00	119.35	122.56	122.32	120.69	3.21	
44	20.00	860.00	119.33	122.94	122.52	120.89 / 121.02	3.61	
44A								
45	20.00	880.00	119.33	123.40	122.88	121.38	4.07	
46	20.00	900.00	119.34	123.94	123.42	121.92	4.60	9

LEGENDA

- COLLETTORE IN PEAD Ø400 mm
- COLLETTORE IN PEAD Ø500 mm
- COLLETTORE IN PEAD Ø630 mm
- COLLETTORE IN PEAD Ø800 mm
- POZZETTO PREFABBRICATO IN C.A.

ANAS S.p.A.
Direzione Tecnica

LAVORI DI COLLEGAMENTO TRA LA S.S.11 A MAGENTA E LA TANGENZIALE OVEST DI MILANO

VARIANTE DI ABBIATEGRASSO E ADEGUAMENTO IN SEDE DEL TRATTO ABBIATEGRASSO-VIGEVANO FINO AL PONTE SUL FIUME TICINO

1° STRALCIO DA MAGENTA A VIGEVANO - TRATTA C

PROGETTO ESECUTIVO - COD. MI608

STUDIO CORONA — Ing. Renato Vaira (Ordine degli Ingg. di Torino e Provincia n° 4863 W)
Ingegneria del Territorio s.r.l. — Ing. Valerio Bajetti (Ordine degli Ingg. di Roma e provincia n° A-26211)
ING. RENATO DEL PRETE — Ing. Renato Del Prete (Ordine degli Ingg. di Bari e provincia n° 5073)
ING. FABRIZIO BAJETTI — Firmato digitalmente da: FABRIZIO BAJETTI Data: 22/12/2023 10:32:50
ECOPLAN — Arch. Nicoletta Frattini (Ordine degli Arch. di Torino e provincia n° A-8433)
E&G Engineering & Graphics S.r.l. — Ing. Gabriele Incecchi (Ordine degli Ingg. di Roma e provincia n° A-12102)
CONSORZIO UNING — Società designata: GA&M — Prof. Ing. Matteo Ranieri (Ordine degli Ingg. di Bari e provincia n° 1137)
SETAC Srl Servizi & Engineering Trasporti Ambiente Costruzioni — Prof. Ing. Luigi Monterisi (Ordine degli Ingg. di Bari e provincia n° 1771)
ARKE' INGEGNERIA s.r.l. — Ing. Gioacchino Angarano (Ordine degli Ingg. di Bari e provincia n° 5970)
DOTT. GEOL. DANILO GALLO — Dott. Geol. Danilo Gallo (Ordine dei Geologi della Regione Puglia n° 588)

VISTO: IL RESPONSABILE DEL PROCEDIMENTO — Dott. Ing. Giuseppe Danilo MALGERI
INTEGRATORE DELLE PRESTAZIONI SPECIALISTICHE — Ing. Fabrizio BAJETTI
GEOLOGO — Prof. Ing. Geol. Luigi MONTERISI
IL COORDINATORE DELLA SICUREZZA IN FASE DI PROGETTAZIONE — Ing. Gianluca CICIRIELLO

FC57

F - PROGETTO IDRAULICO

FC - RACCOLTA ACQUE DI PIATTAFORMA

PROFILI COLLETTORI DI SMALTIMENTO ACQUE DI PIATTAFORMA TRATTO 1 - TAVOLA 01 DI 09

CODICE PROGETTO			NOME FILE	REVISIONE	SCALA:
PROGETTO	LIV. PROG.	N. PROG.	FC57-P00ID00IDRFP01_A.dwg		
LO203	E	2301	CODICE ELAB. P00ID00IDRFP01	A	1:1.000/100

REV.	DESCRIZIONE	DATA	REDATTO	VERIFICATO	APPROVATO
C					
B					
A	EMISSIONE	Ottobre 2023	ARCH. MAURO SASSO	ING. GAETANO RANIERI	ING. FABRIZIO BAJETTI