



ELEMENTO DI RACCOLTA MARGINE ESTERNO TIPO
VISTA DALL'ALTO
SCALA 1:50




ELEMENTO DI RACCOLTA MARGINE ESTERNO TIPO
EMBRICE - SEZIONE LONGITUDINALE
SCALA 1:50

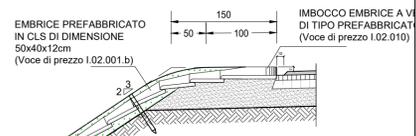


PARTICOLARE EMBRICE - ELEMENTO TIPO
PIANTA
SCALA 1:10

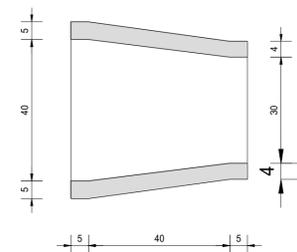


PARTICOLARE EMBRICE - ELEMENTO TIPO
SEZIONE LONGITUDINALE
SCALA 1:10

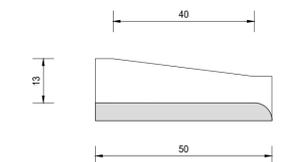


ELEMENTO DI RACCOLTA MARGINE ESTERNO TIPO
PARTICOLARE SBOCCO NEL FOSSO DISPERDENTE
SCALA 1:50

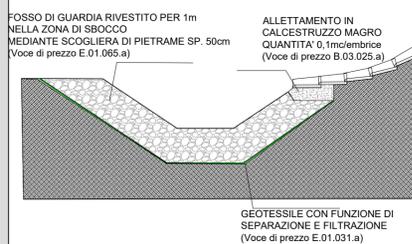


PARTICOLARE EMBRICE - ELEMENTO DI RACCOLTA
PIANTA
SCALA 1:10

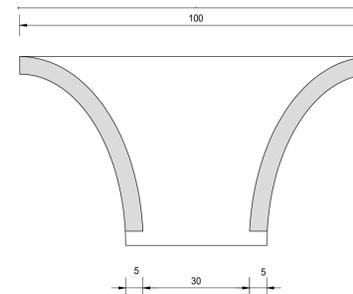


PARTICOLARE EMBRICE - ELEMENTO DI RACCOLTA
VISTA FRONTALE
SCALA 1:10

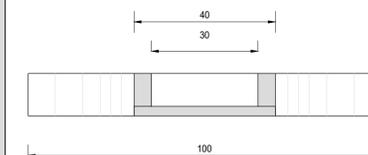


ELEMENTO DI RACCOLTA CANALETTA GRIGLIATA
MARGINE ESTERNO ROTATORIA
SCALA 1:100

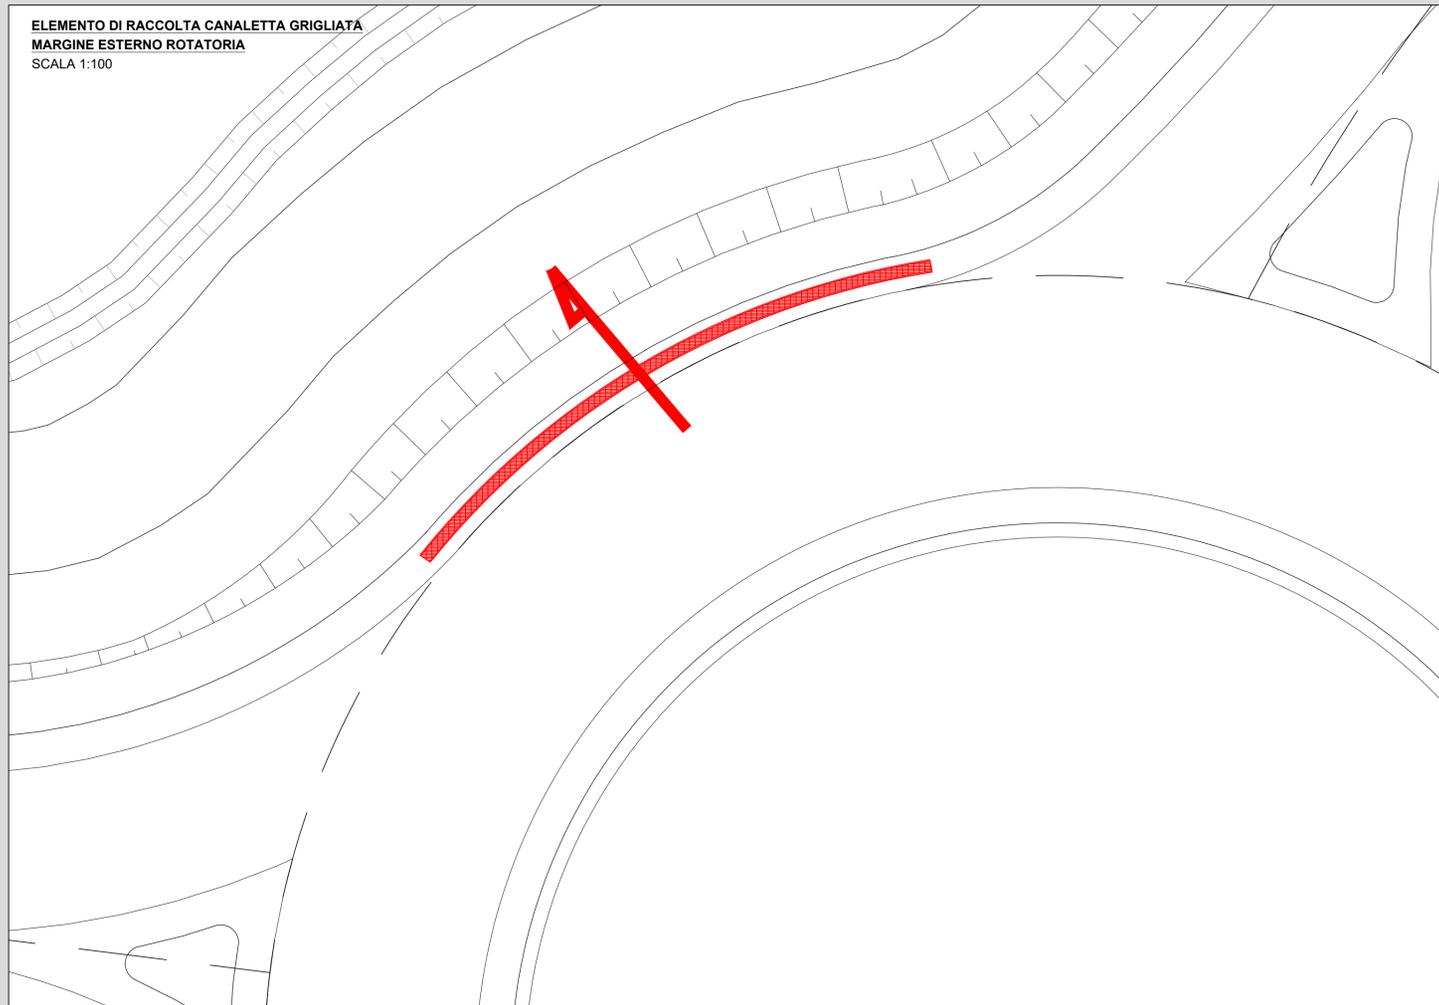

ELEMENTO DI RACCOLTA CANALETTA GRIGLIATA
SEZIONE TRASVERSALE
SCALA 1:10

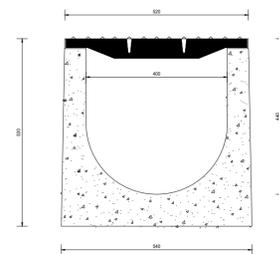

ELEMENTO DI RACCOLTA CANALETTA GRIGLIATA
PIANTA
SCALA 1:10

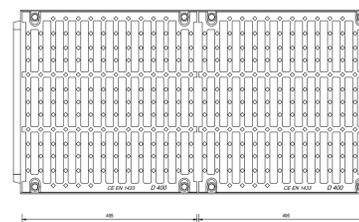

LAVORI DI COLLEGAMENTO TRA LA S.S.11 A MAGENTA E LA TANGENZIALE OVEST DI MILANO
VARIANTE DI ABBIEATEGRASSO E ADEGUAMENTO IN SEDE DEL TRATTO ABBIEATEGRASSO-VIGEVANO FINO AL PONTE SUL FIUME TICINO
1° STRALCIO DA MAGENTA A VIGEVANO - TRATTA C
PROGETTO ESECUTIVO - COD. MI608

STUDIO CORONA Ing. Renato Vaira Cof. Ing. 1/100 Torino e Pinerolo P. 01103	ING. REMATO DEL PRETE Ing. Renato Del Prete Cof. Ing. 1/100 Bari e provincia P. 08013	ECOPLAN Arch. Nicoletta Fratini Cof. Arch. 1/100 Bari e provincia P. 08013	EG EGG Engineering & Consulting S.r.l. Ing. Gabriele Inconchi Cof. Ing. 1/100 Bari e provincia P. 08013
UNING CONSORZIO Ing. Renato Vaira Cof. Ing. 1/100 Torino e Pinerolo P. 01103	SETAC S.r.l. Trasporti Ambiente Costruzioni Prof. Ing. Luigi Monterisi Cof. Ing. 1/100 Bari e provincia P. 08013	ARKE INGEGNERIA S.r.l. Ing. Giacomino Argerano Cof. Ing. 1/100 Bari e provincia P. 08013	DOTT. GEOL. DANILIO GALLO Dott. Geol. Danilo Gallo Cof. Geol. 1/100 Bari e provincia P. 08013
VISTO IL RESPONSABILE DEL PROCEDIMENTO Ing. Giuseppe Danilo Malgeri	INTEGRATORE DELLE PRESTAZIONI SPECIALISTICHE Ing. Fabrizio Bajetti	GEOLOGO Prof. Ing. Geol. Luigi Monterisi	IL COORDINATORE DELLA SICUREZZA IN FASE DI PROGETTAZIONE Ing. Gianluca Ciciriello

FC71	F - PROGETTO IDRAULICO FC - RACCOLTA ACQUE DI PIATTAFORMA SEZIONE TIPO E PARTICOLARI COSTRUTTIVI - TAVOLA 03 DI 03		
CODICE PROGETTO	NOME FILE	REVISIONE	SCALA:
LO203	FC71-PO01D001DRDC04_A.dwg	A	VARIE
PROGETTO	LIV. PROG.	N. PROG.	CODICE ELAB.
LO203	E	2301	PO01D001DRDC04
REV.	DESCRIZIONE	DATA	REDDATTO VERIFICATO APPROVATO
C			
B			
A	EMISSIONE	Ottobre 2023	ARCH. MAURO SASSO ING. GAETANO RANIERI ING. FABRIZIO BAJETTI
REV.	DESCRIZIONE	DATA	REDDATTO VERIFICATO APPROVATO