




**SEZIONE SPALLA 01**  
SCALA 1:50

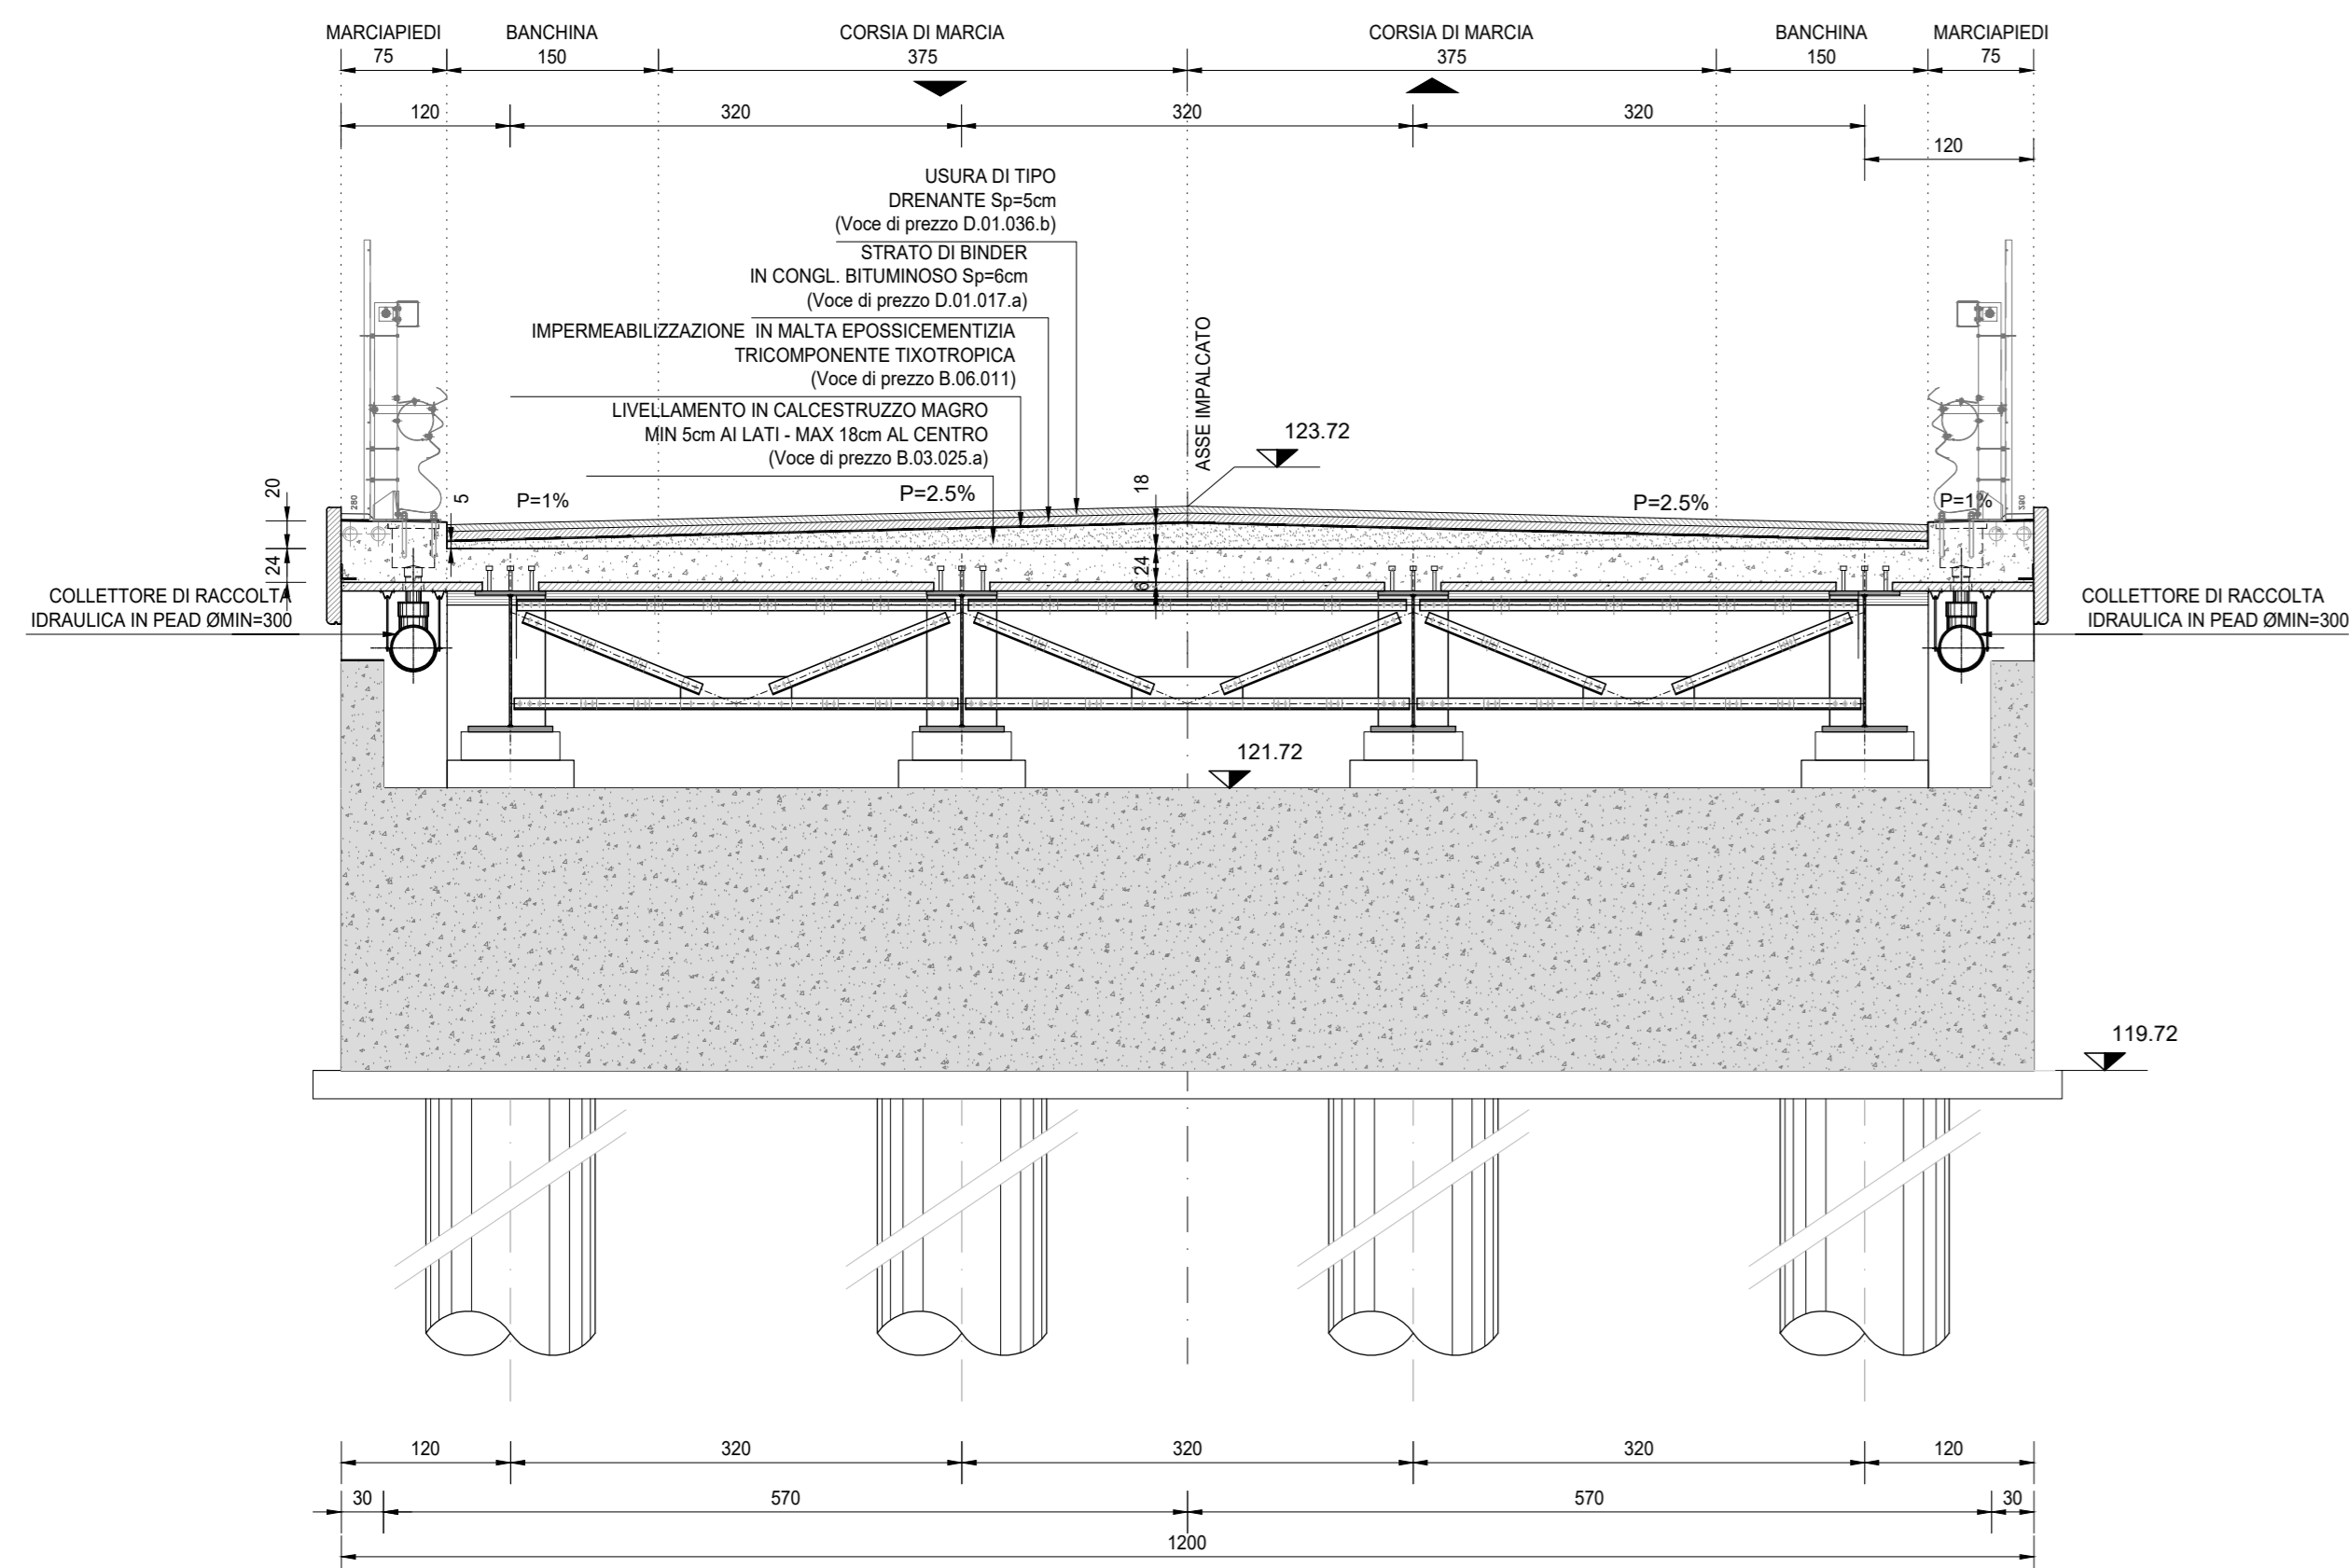


**SEZIONE SPALLA 02**  
SCALA 1:50

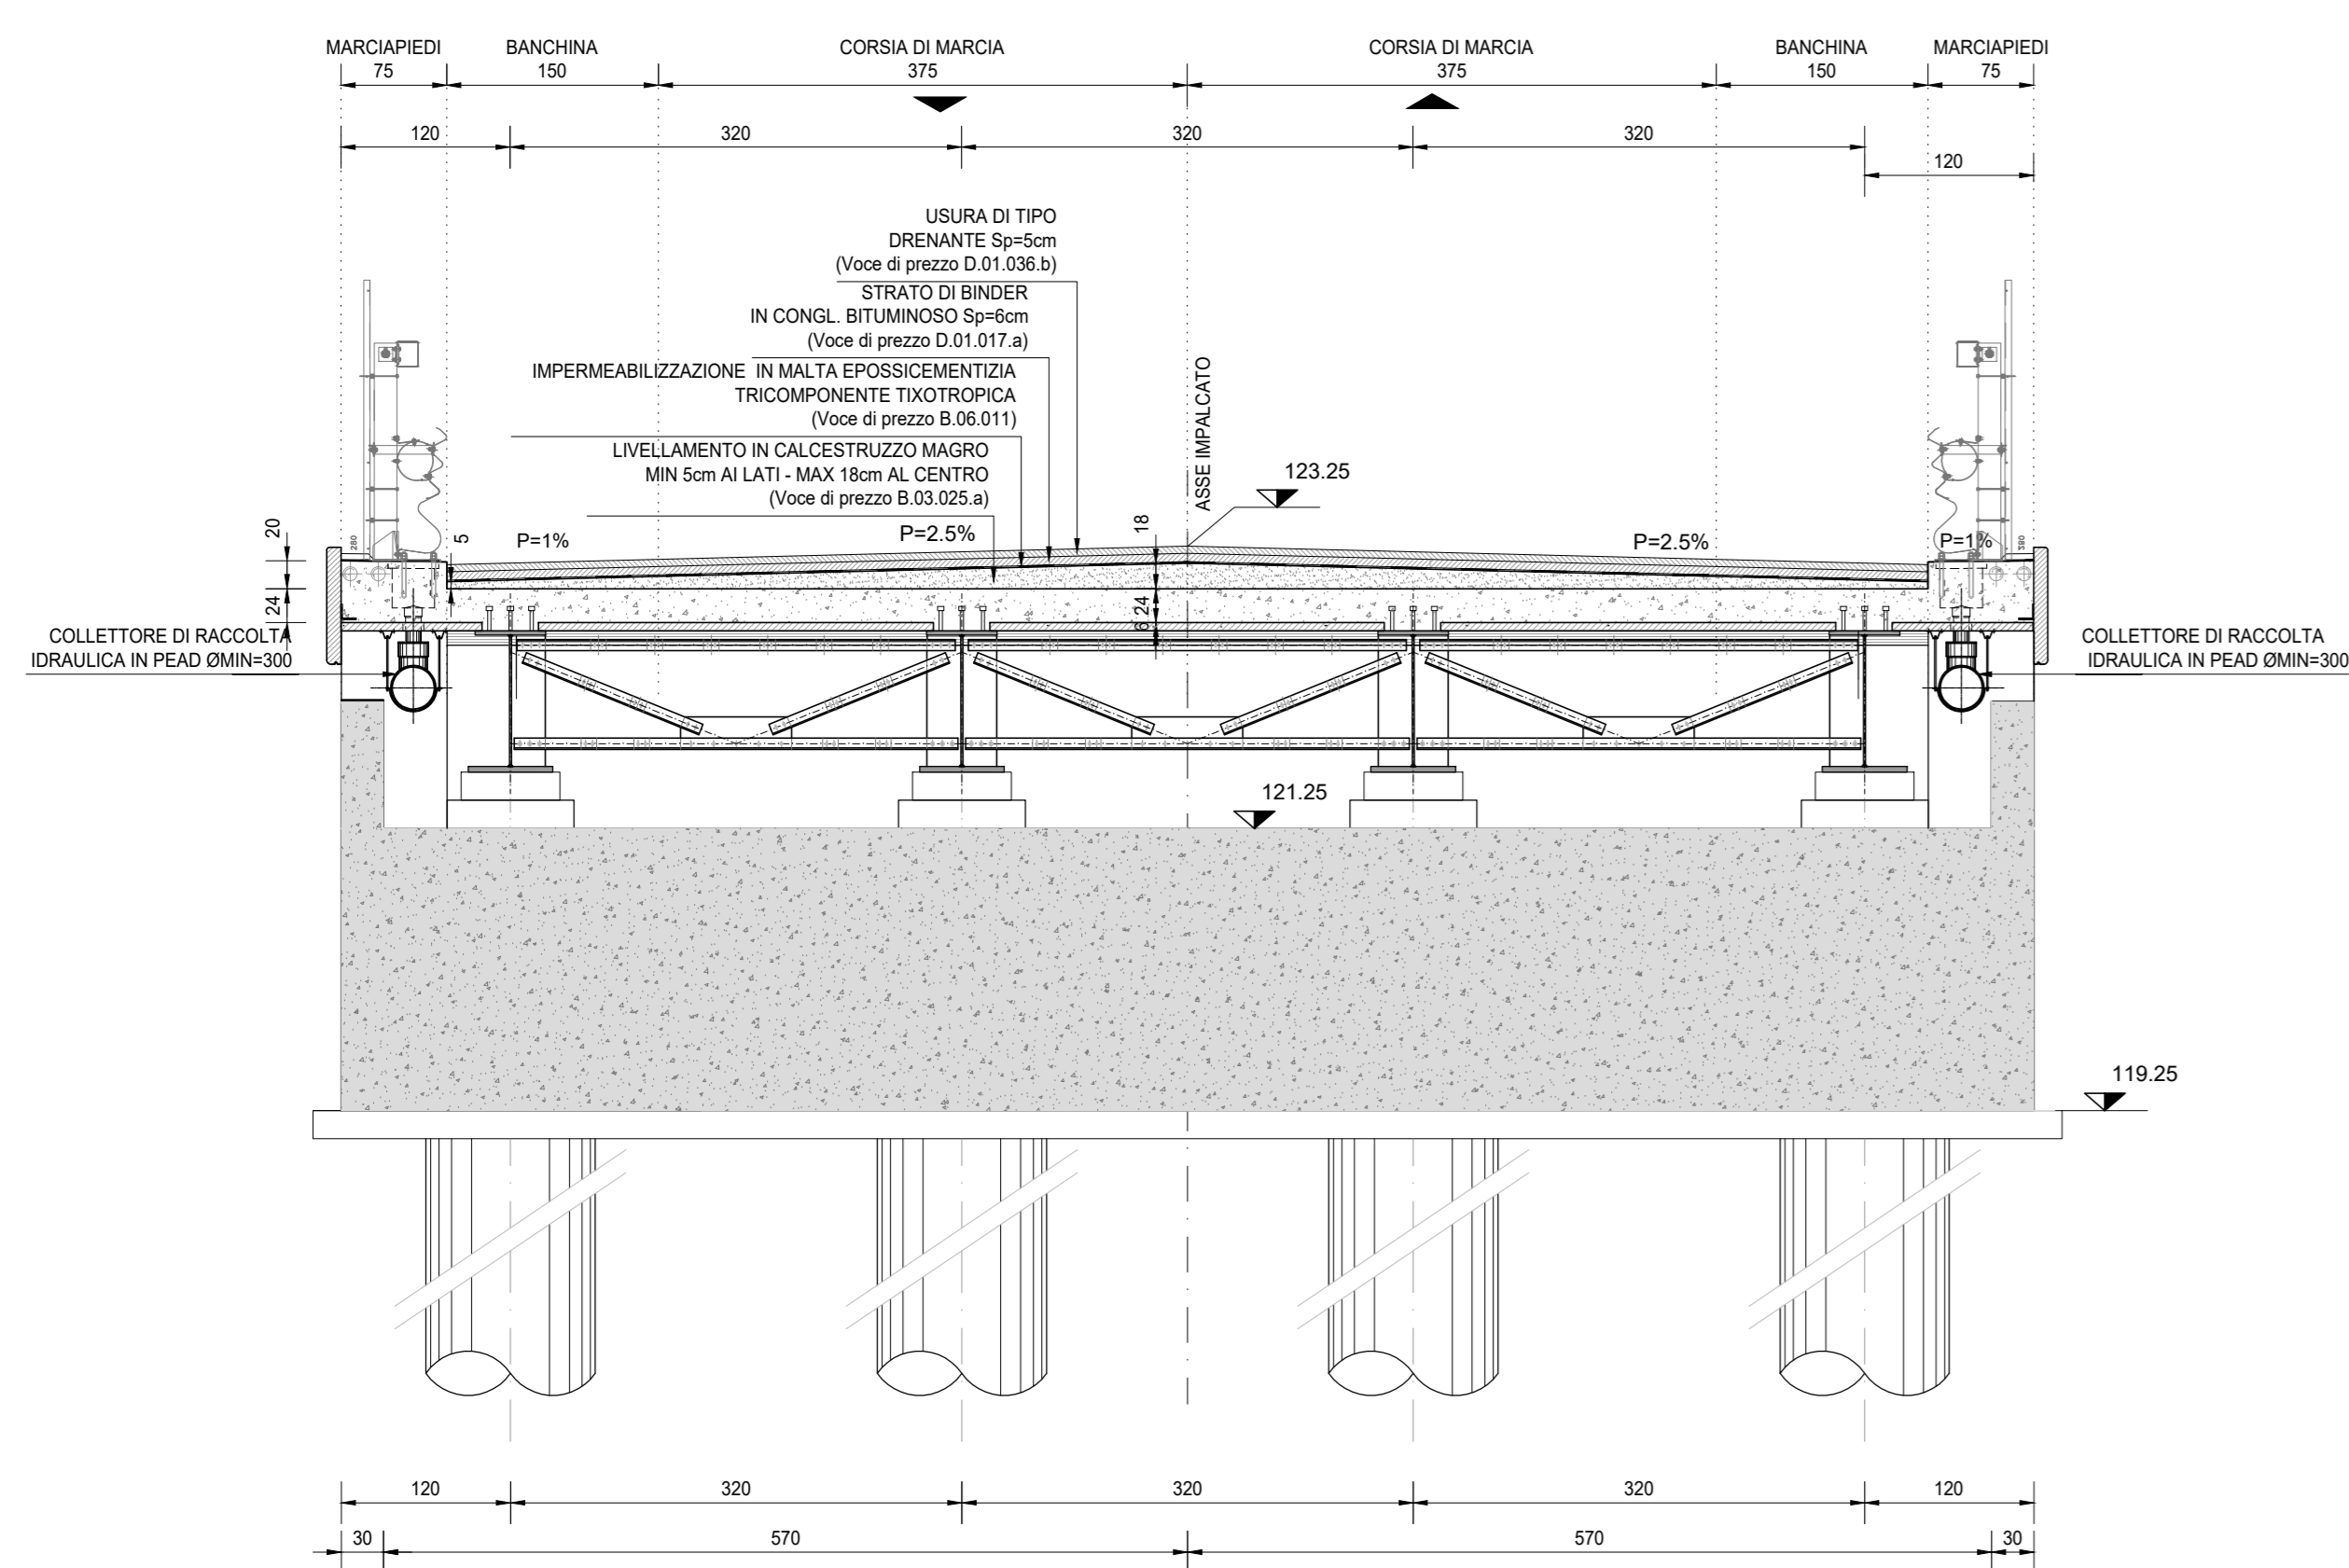


**SEZIONE CORRENTE**  
SCALA 1:50

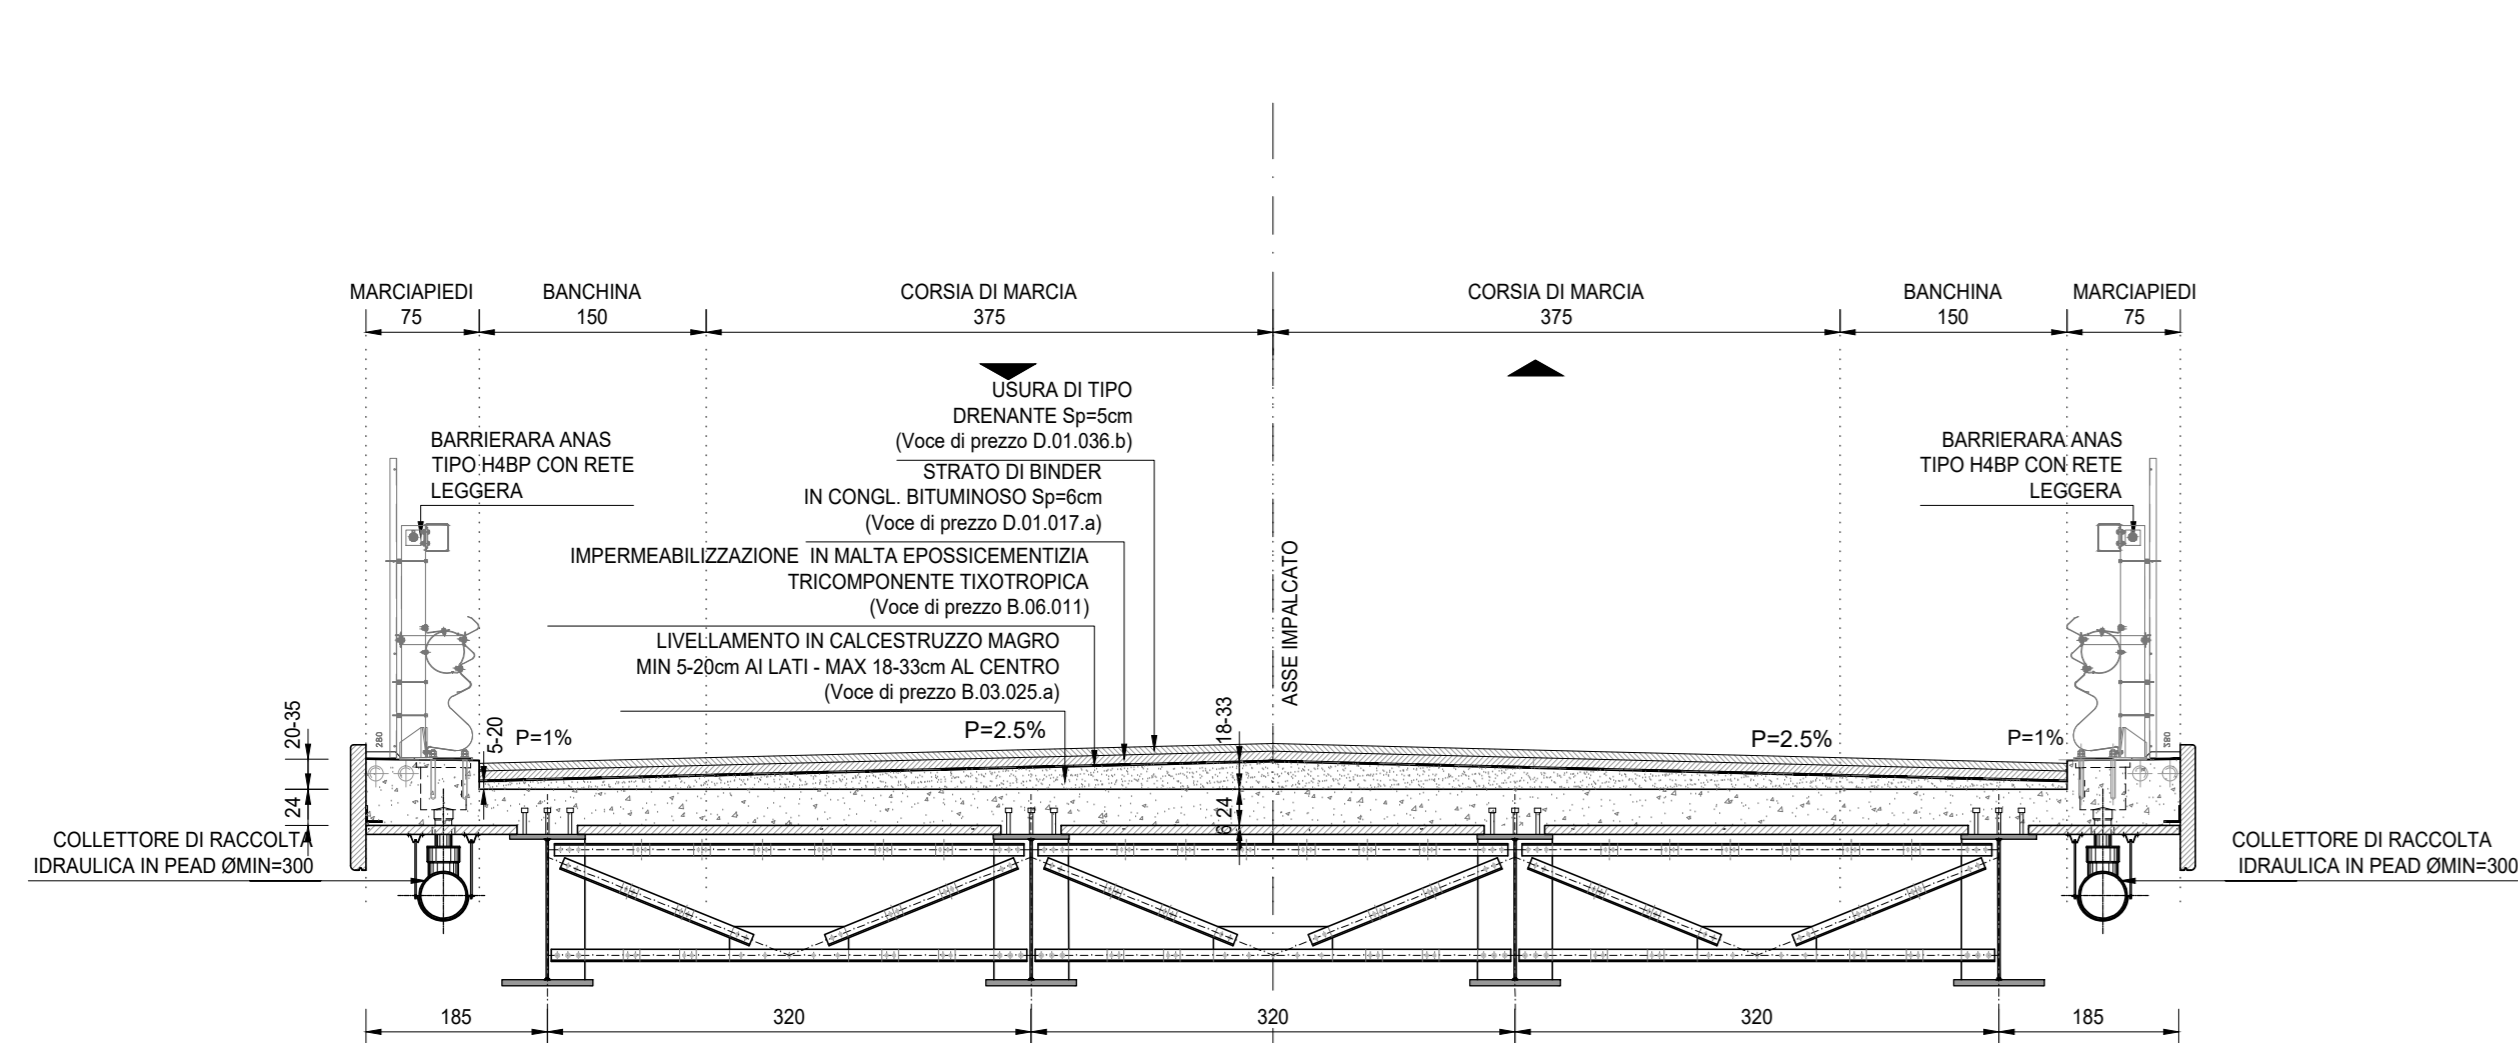

**SEZIONE IN PILA 01**  
SCALA 1:50

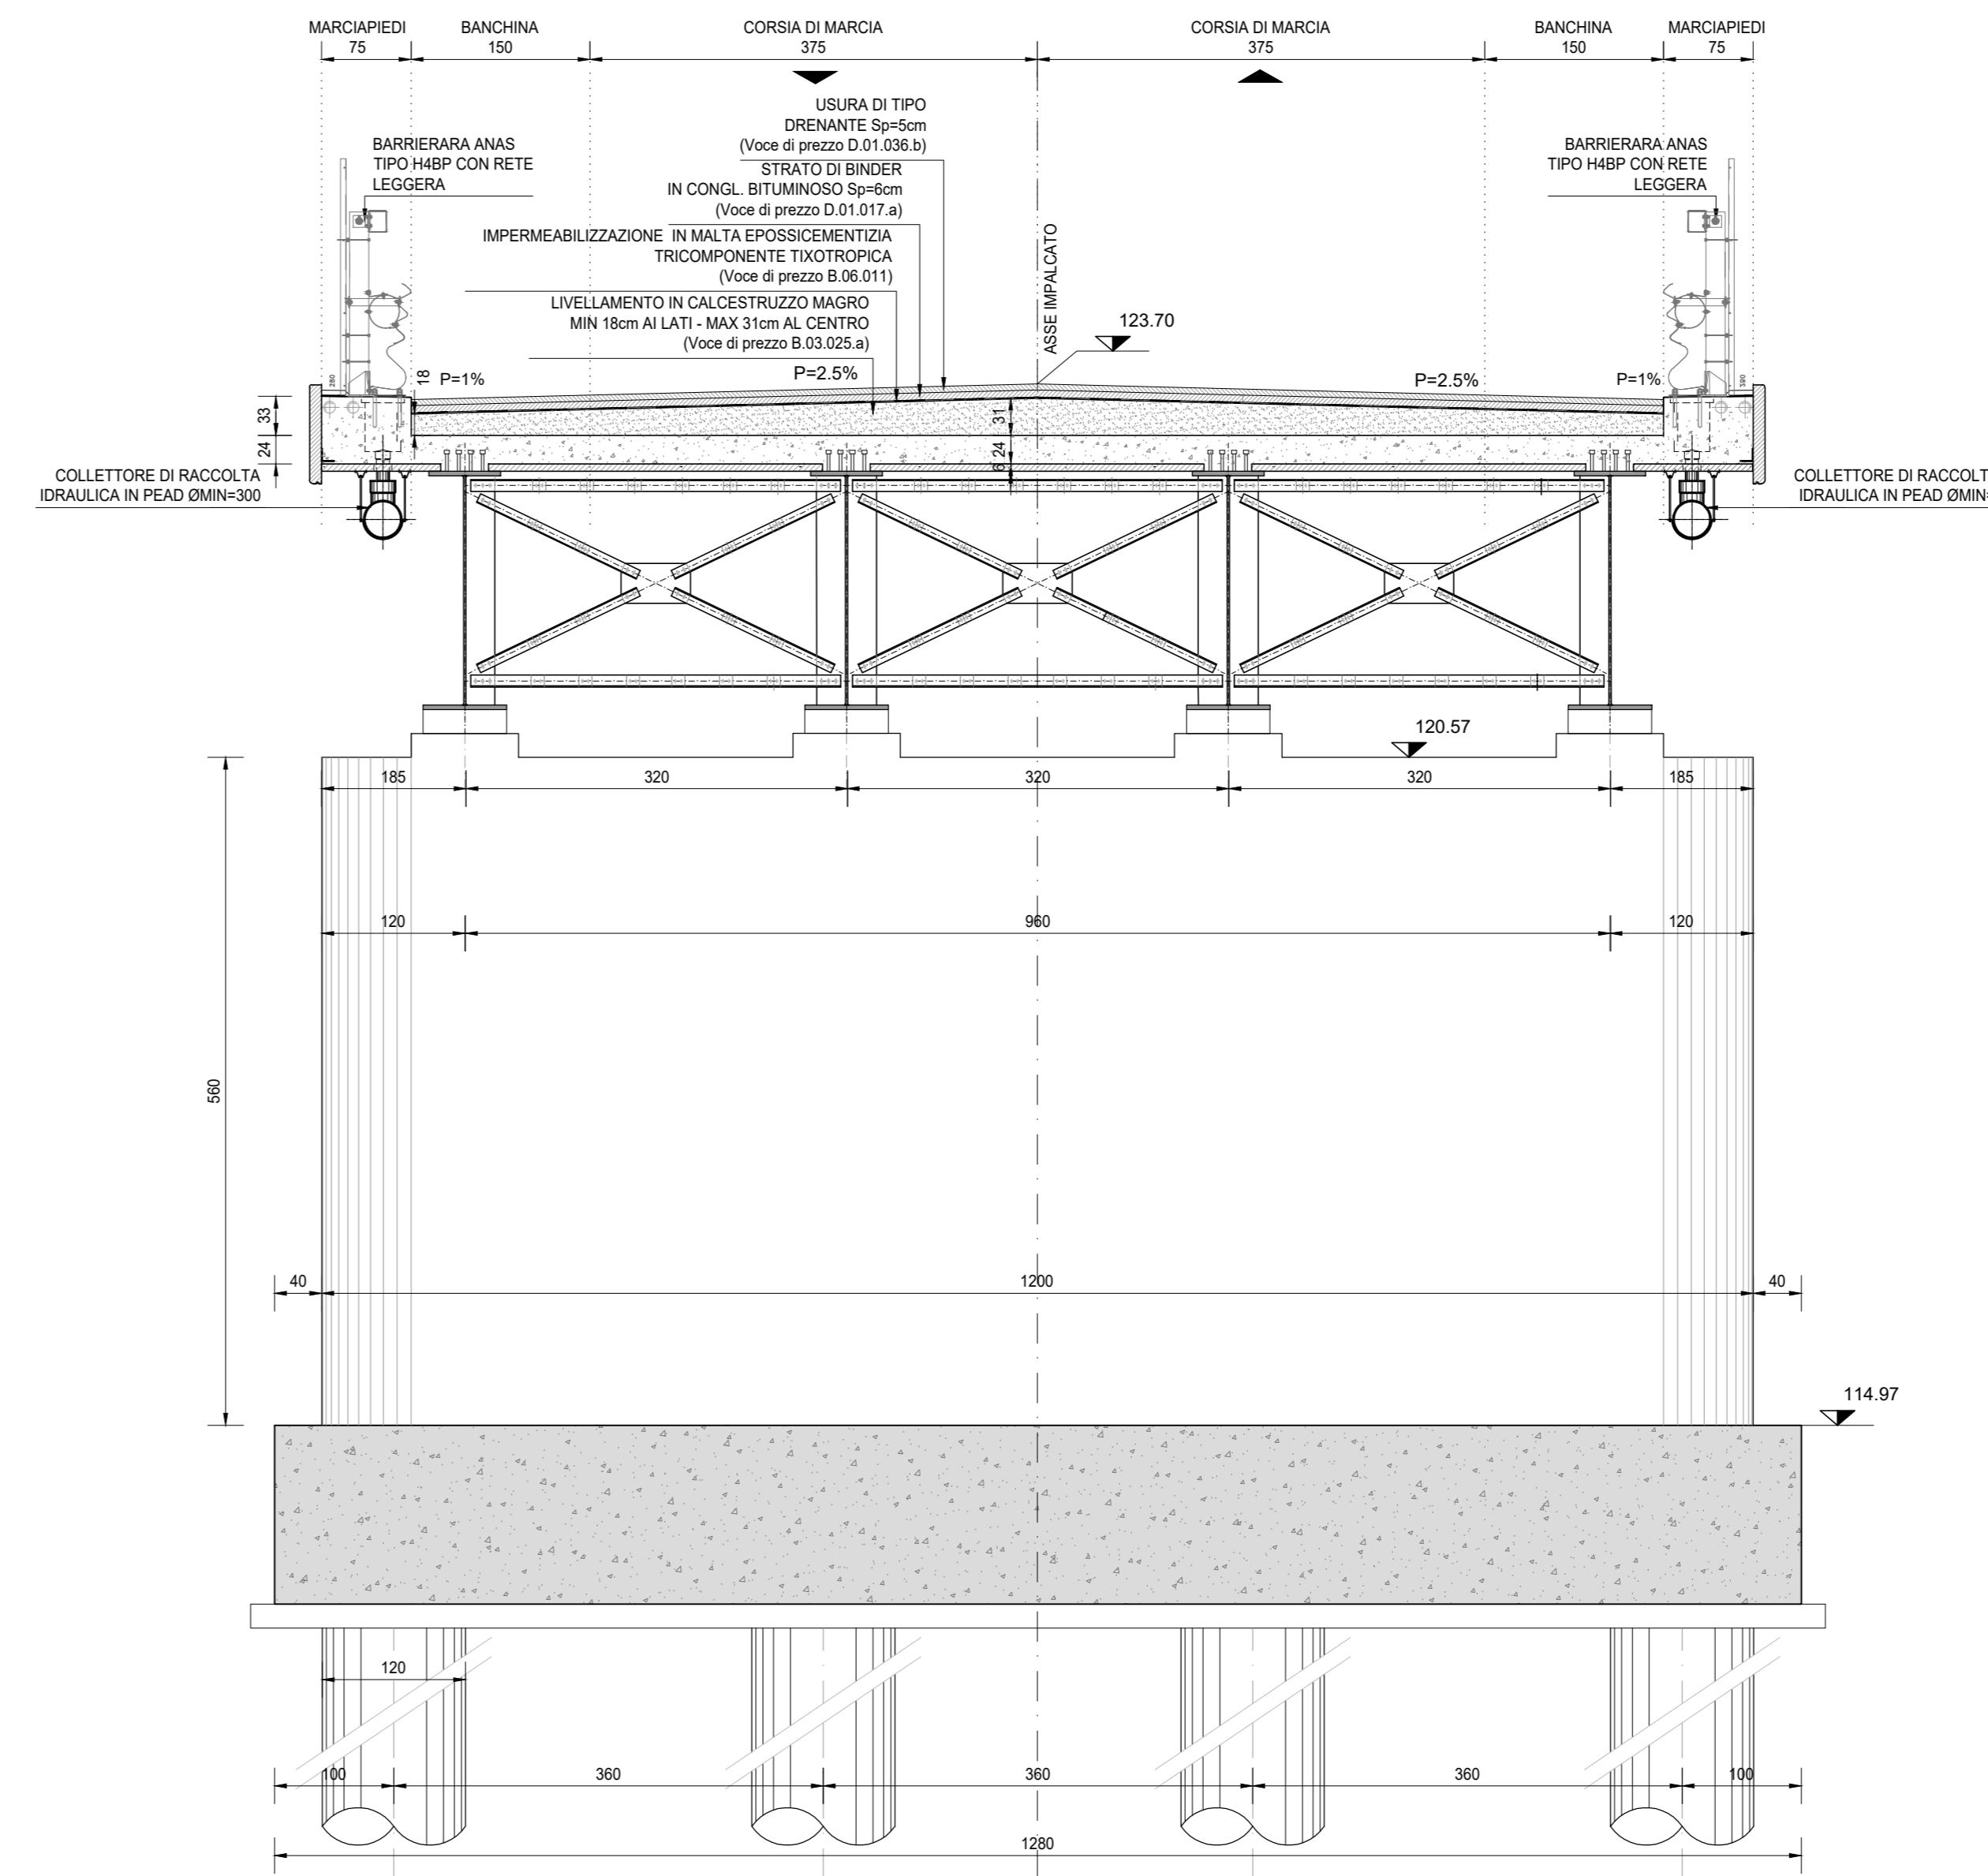

**SEZIONE IN PILA 02**  
SCALA 1:50

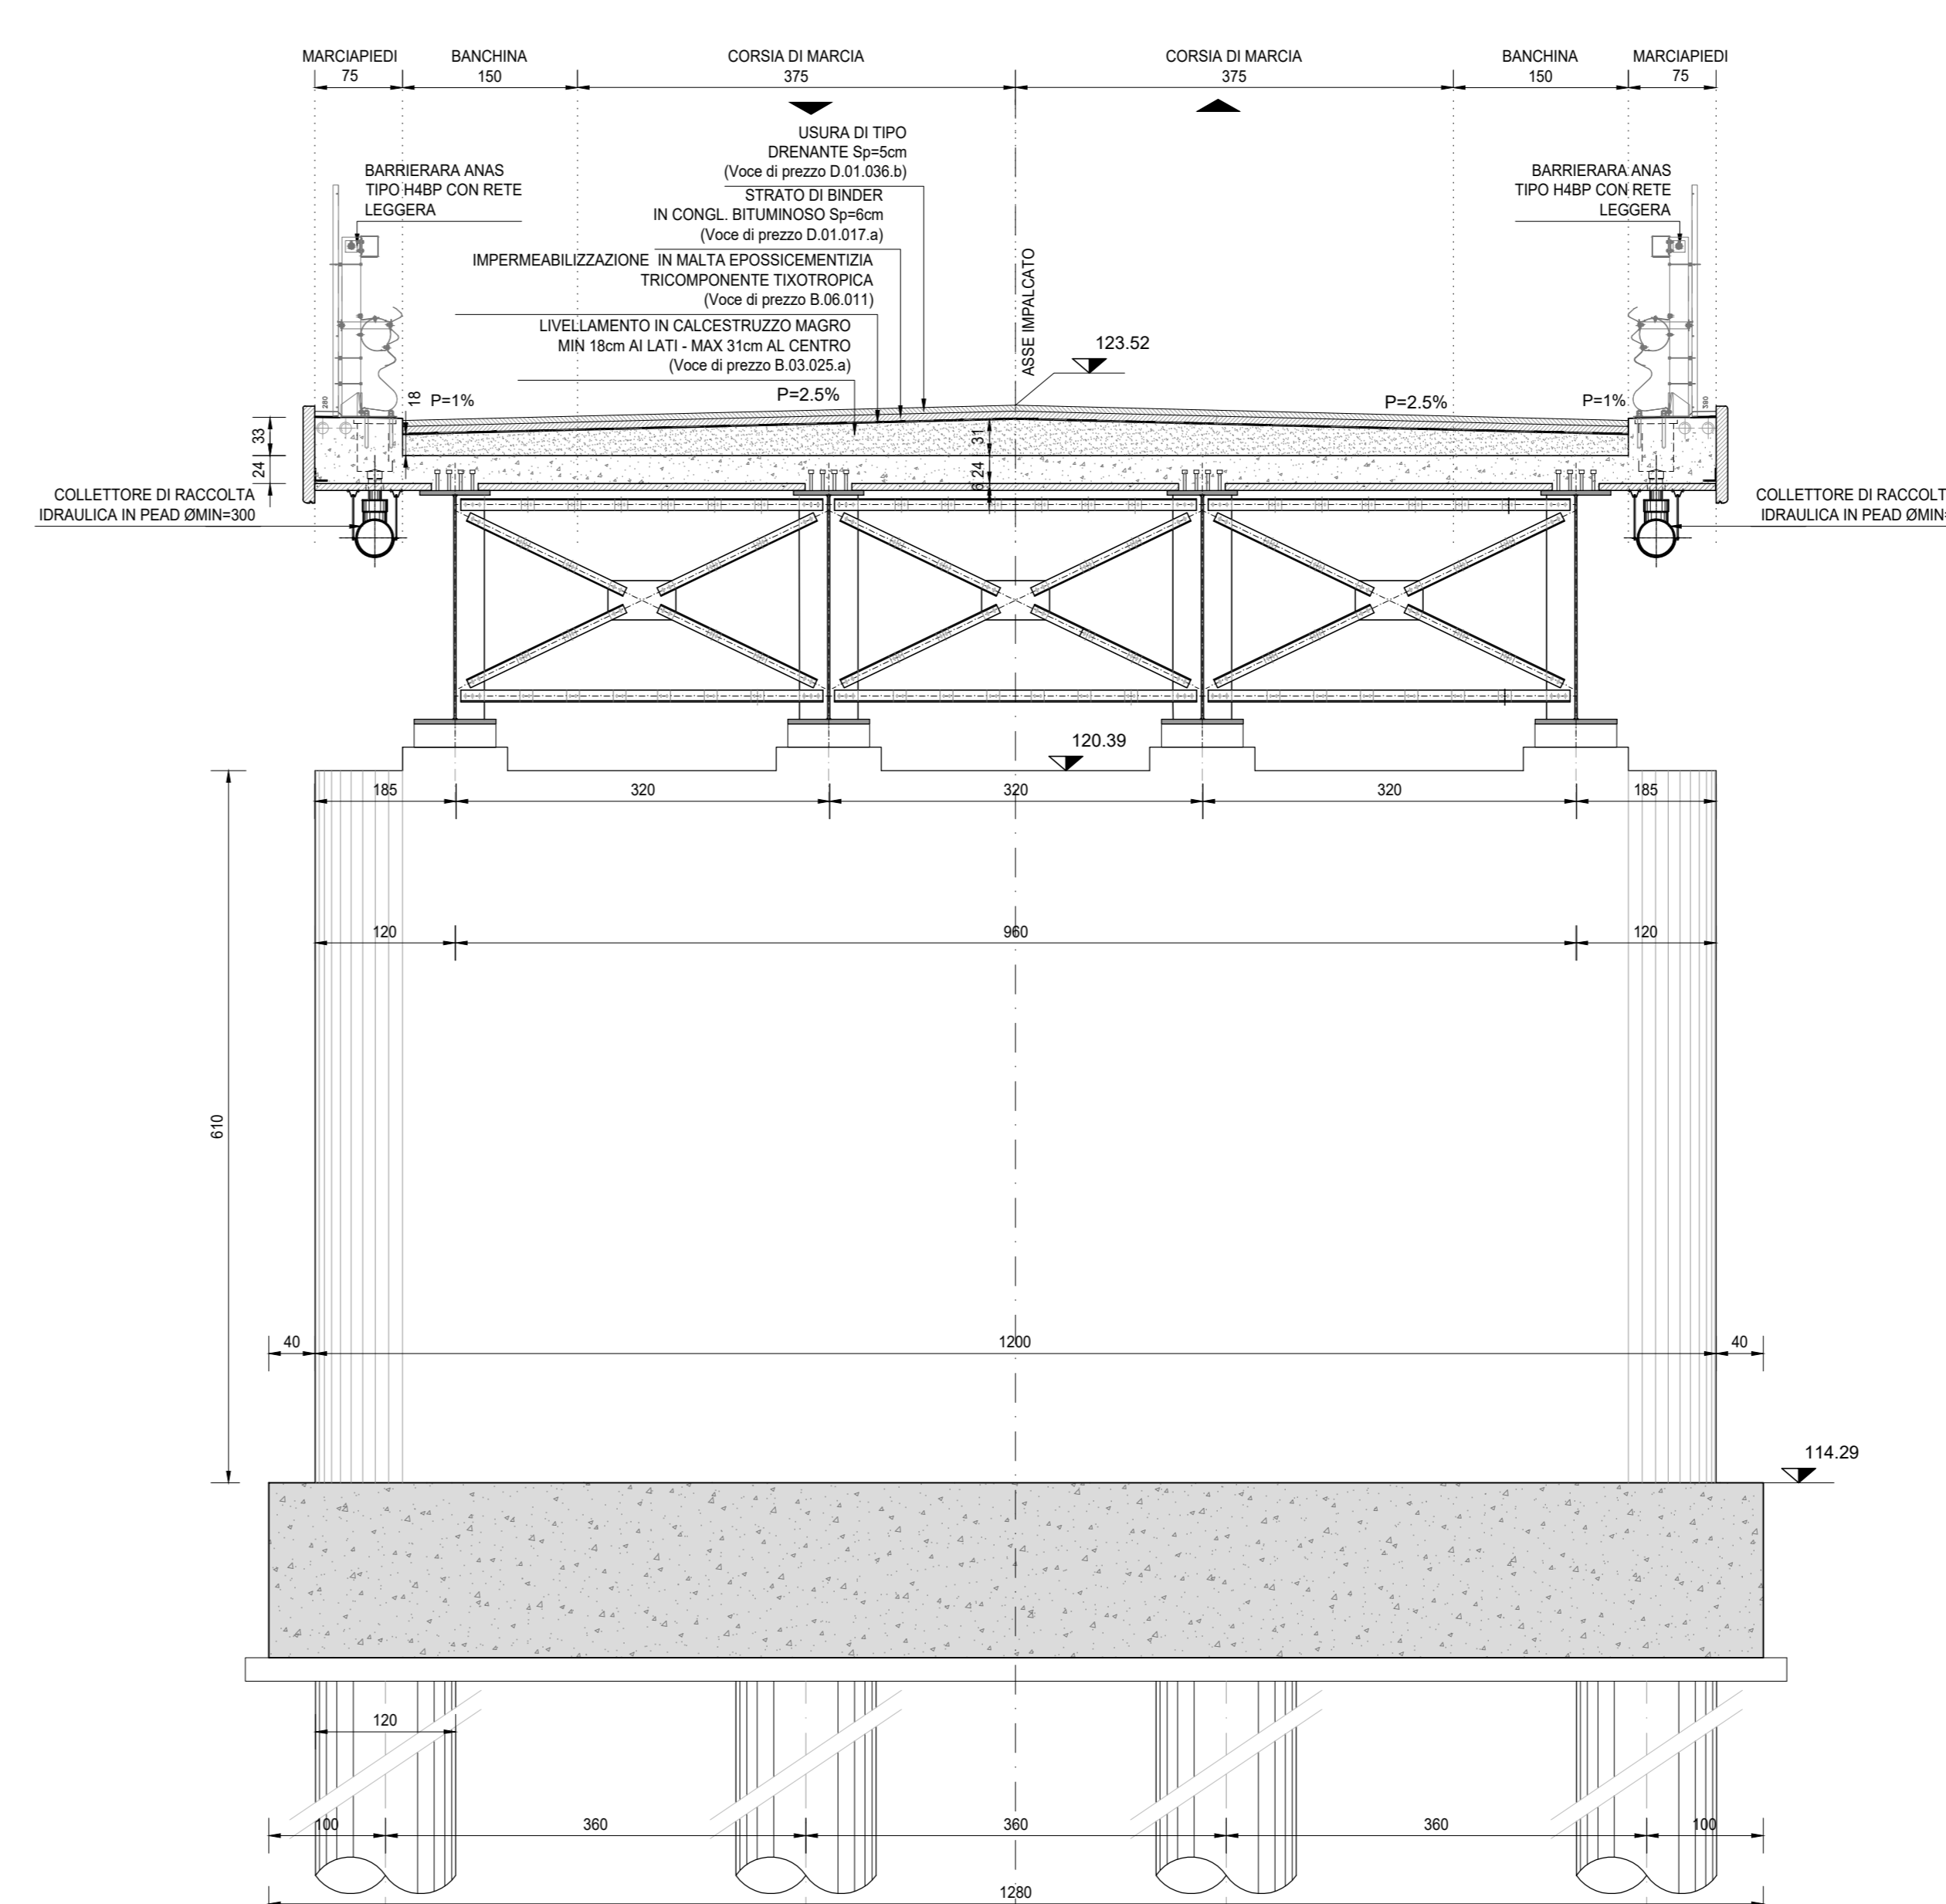

**RICHIAMI AD ALTRI ELABORATI**  
PER LA DEFINIZIONE DELLE CARATTERISTICHE DEI MATERIALI **HE06 - P03P002STRSC01**

**ANAS S.p.A.**  
Direzione Tecnica  
**LAVORI DI COLLEGAMENTO TRA LA S.S.11 A MAGENTA E LA TANGENZIALE OVEST DI MILANO**  
**VARIANTE DI ABBIATEGRASSO E ADEGUAMENTO IN SEDE DEL TRATTO ABBIATEGRASSO-VIGEVANO FINO AL PONTE SUL FIUME TICINO**  
**1° STRALCIO DA MAGENTA A VIGEVANO - TRATTA C**  
**PROGETTO ESECUTIVO - COD. MI608**

<b>STUDIO CORONA</b> Ing. Valerio D'Agostini Ing. Renato Del Prete	<b>ING. RENATO DEL PRETE</b> Ing. Renato Del Prete	<b>ECOPLAN</b> Avv. Nicola Furlan	<b>EG</b> Ing. Gaetano Bani
<b>UNING</b> Ing. Renato Vanni Prof. Ing. Matteo Biondi	<b>SETAC</b> Prof. Ing. Luigi Marzulli	<b>ARKE</b> Ing. Giancarlo Agostini	<b>DOTI GEOL. DANCIOSILO</b> Dott. Carlo Carlo
<b>ING. GAETANO BANI</b> Dott. Ing. Giuseppe Danilo MAGGERI	<b>ING. FABRIZIO BAIETTI</b> Ing. Fabrizio BAIETTI	<b>ING. GAETANO BANI</b> Prof. Ing. Carlo Luigi MONTERISI	<b>ING. GAETANO BANI</b> Ing. Gaetano COCCIELLO

**HE10**  
**H - PROGETTO STRUTTURALE OPERE PRINCIPALI**  
**HE - P002 - PONTE ROGGIA TICINELLO**  
**SEZIONI TRASVERSALI**

CODICE PROGETTO	NOME FILE	REVISIONE	SCALA
HE10-P03P002STRD04_A.dwg	HE10-P03P002STRD04_A.dwg	A	1:50
PROGETTO	LIV. PROG.	N. PROG.	
LO203	E	23/01	
CODICE ELAB.	CODICE STR.	DATA	
P03P002STRD104	A		
C			
B			
A	EMISSIONE	Ottobre 2023	ING. MAURO SASSO
REV.	DESCRIZIONE	DATA	ING. GAETANO BANI
			ING. FABRIZIO BAIETTI
			ING. GAETANO BANI
			ING. FABRIZIO BAIETTI
			ING. GAETANO BANI
			ING. FABRIZIO BAIETTI